


RÚMMYND PLATA YFIR 1.HÆÐ, FALLSTAMMAR 1:50

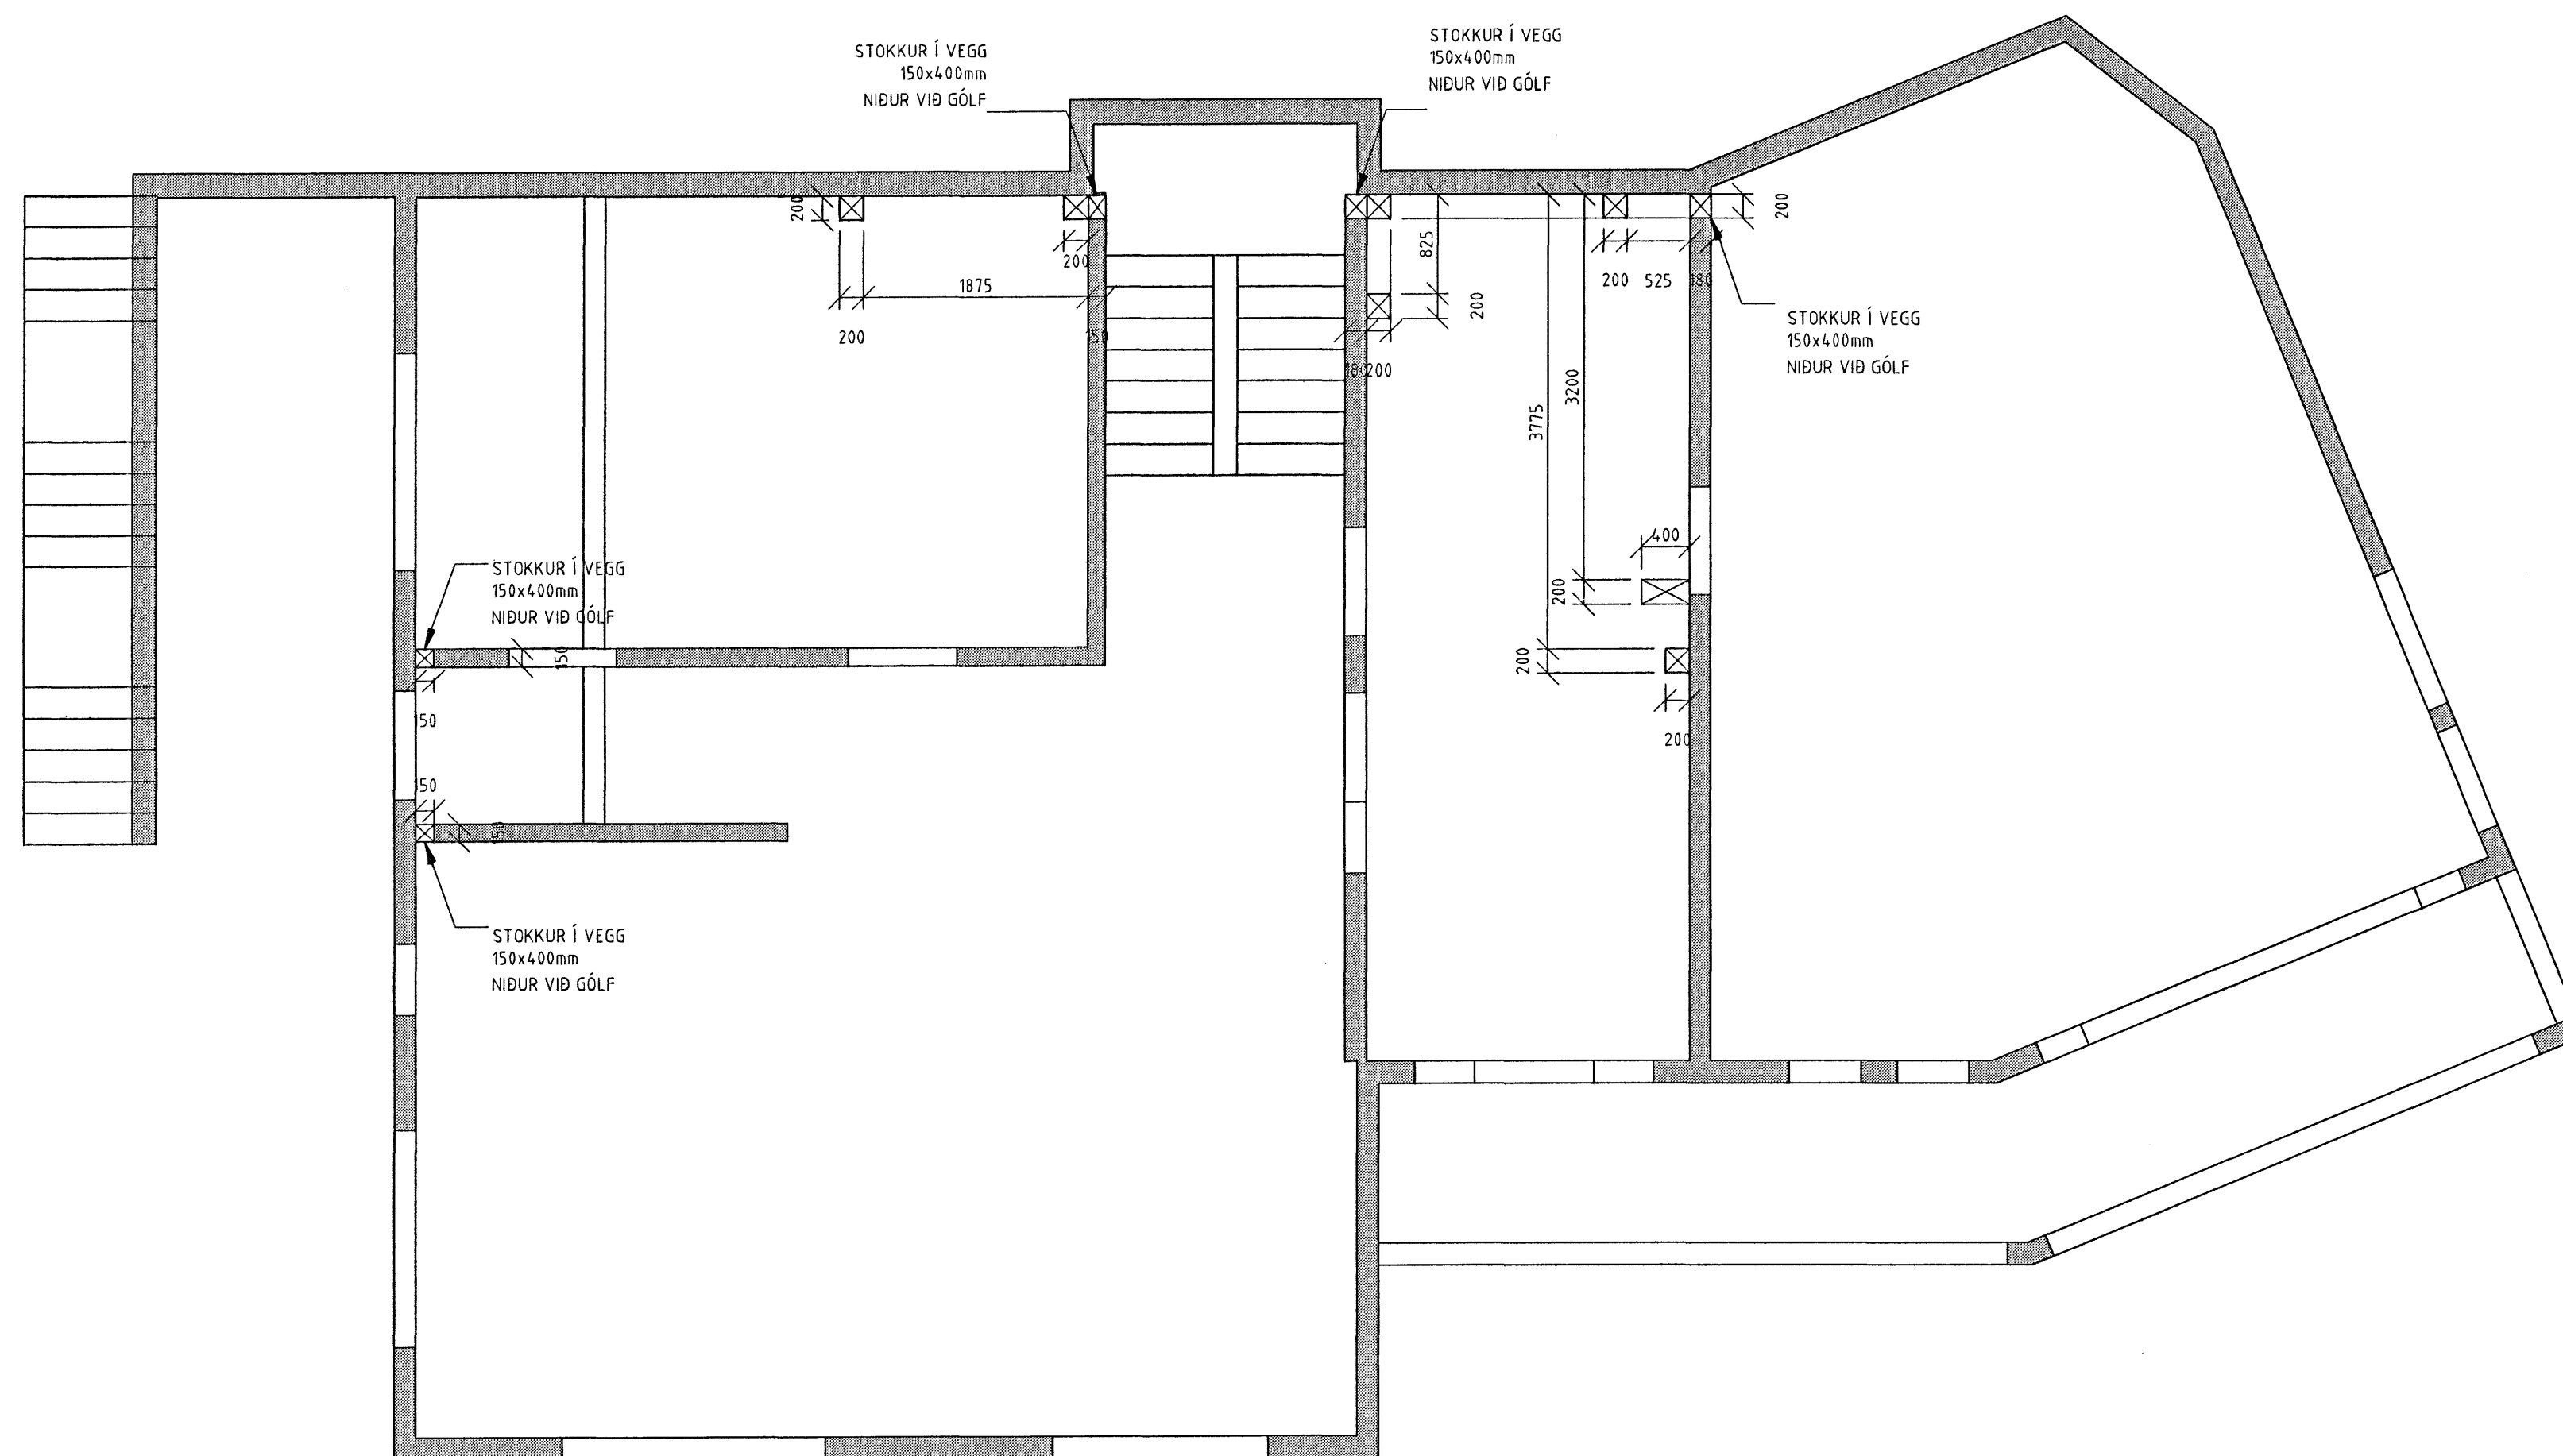

RÚMMYND PLATA YFIR 1.HÆÐ, STOKKAPLAN 1:50

Sigrún Ólafsson 18 JULI 2007 Samþykkt þann

Bygginguáttækniráðgjafi
F.h. Sigurbjartur Halldórsson

Tilvísun: Heiti teikningar:

X			
8			
7			
6			
5			
4			
3			
2			
1			

Br. Daga.: Af. Sam. Breyting:

Vignir Jónsson Byggingatæknifræðingur
Skipasundi 47 104-Reykjavík
Sími: 564-0224
e-mail: vignir1@solark.is

HLÍÐARÁS 47
HAFNAFJÖRÐUR

LAGNIR
FALLSTAMMAR YFIR 1.HÆÐ
OG GATAPLAN

Skjalnúmer:	002	Skjalgerð:		Blátt:	P7
Skjalnúmer:	0021	Skjalgerð:		1:50	
Dagsetning:	23.02.2007	Bygginguáttækniráðgjafi:	Vignir Jónsson		
Skjalnúmer:	020561-4759	Bygginguáttækniráðgjafi:	VIGNIR JÓNSSON		