


GRUNNMYND NEYSLUVATNSLAGNA OG OFN-HITALAGNA 2.HÆÐAR 1:50

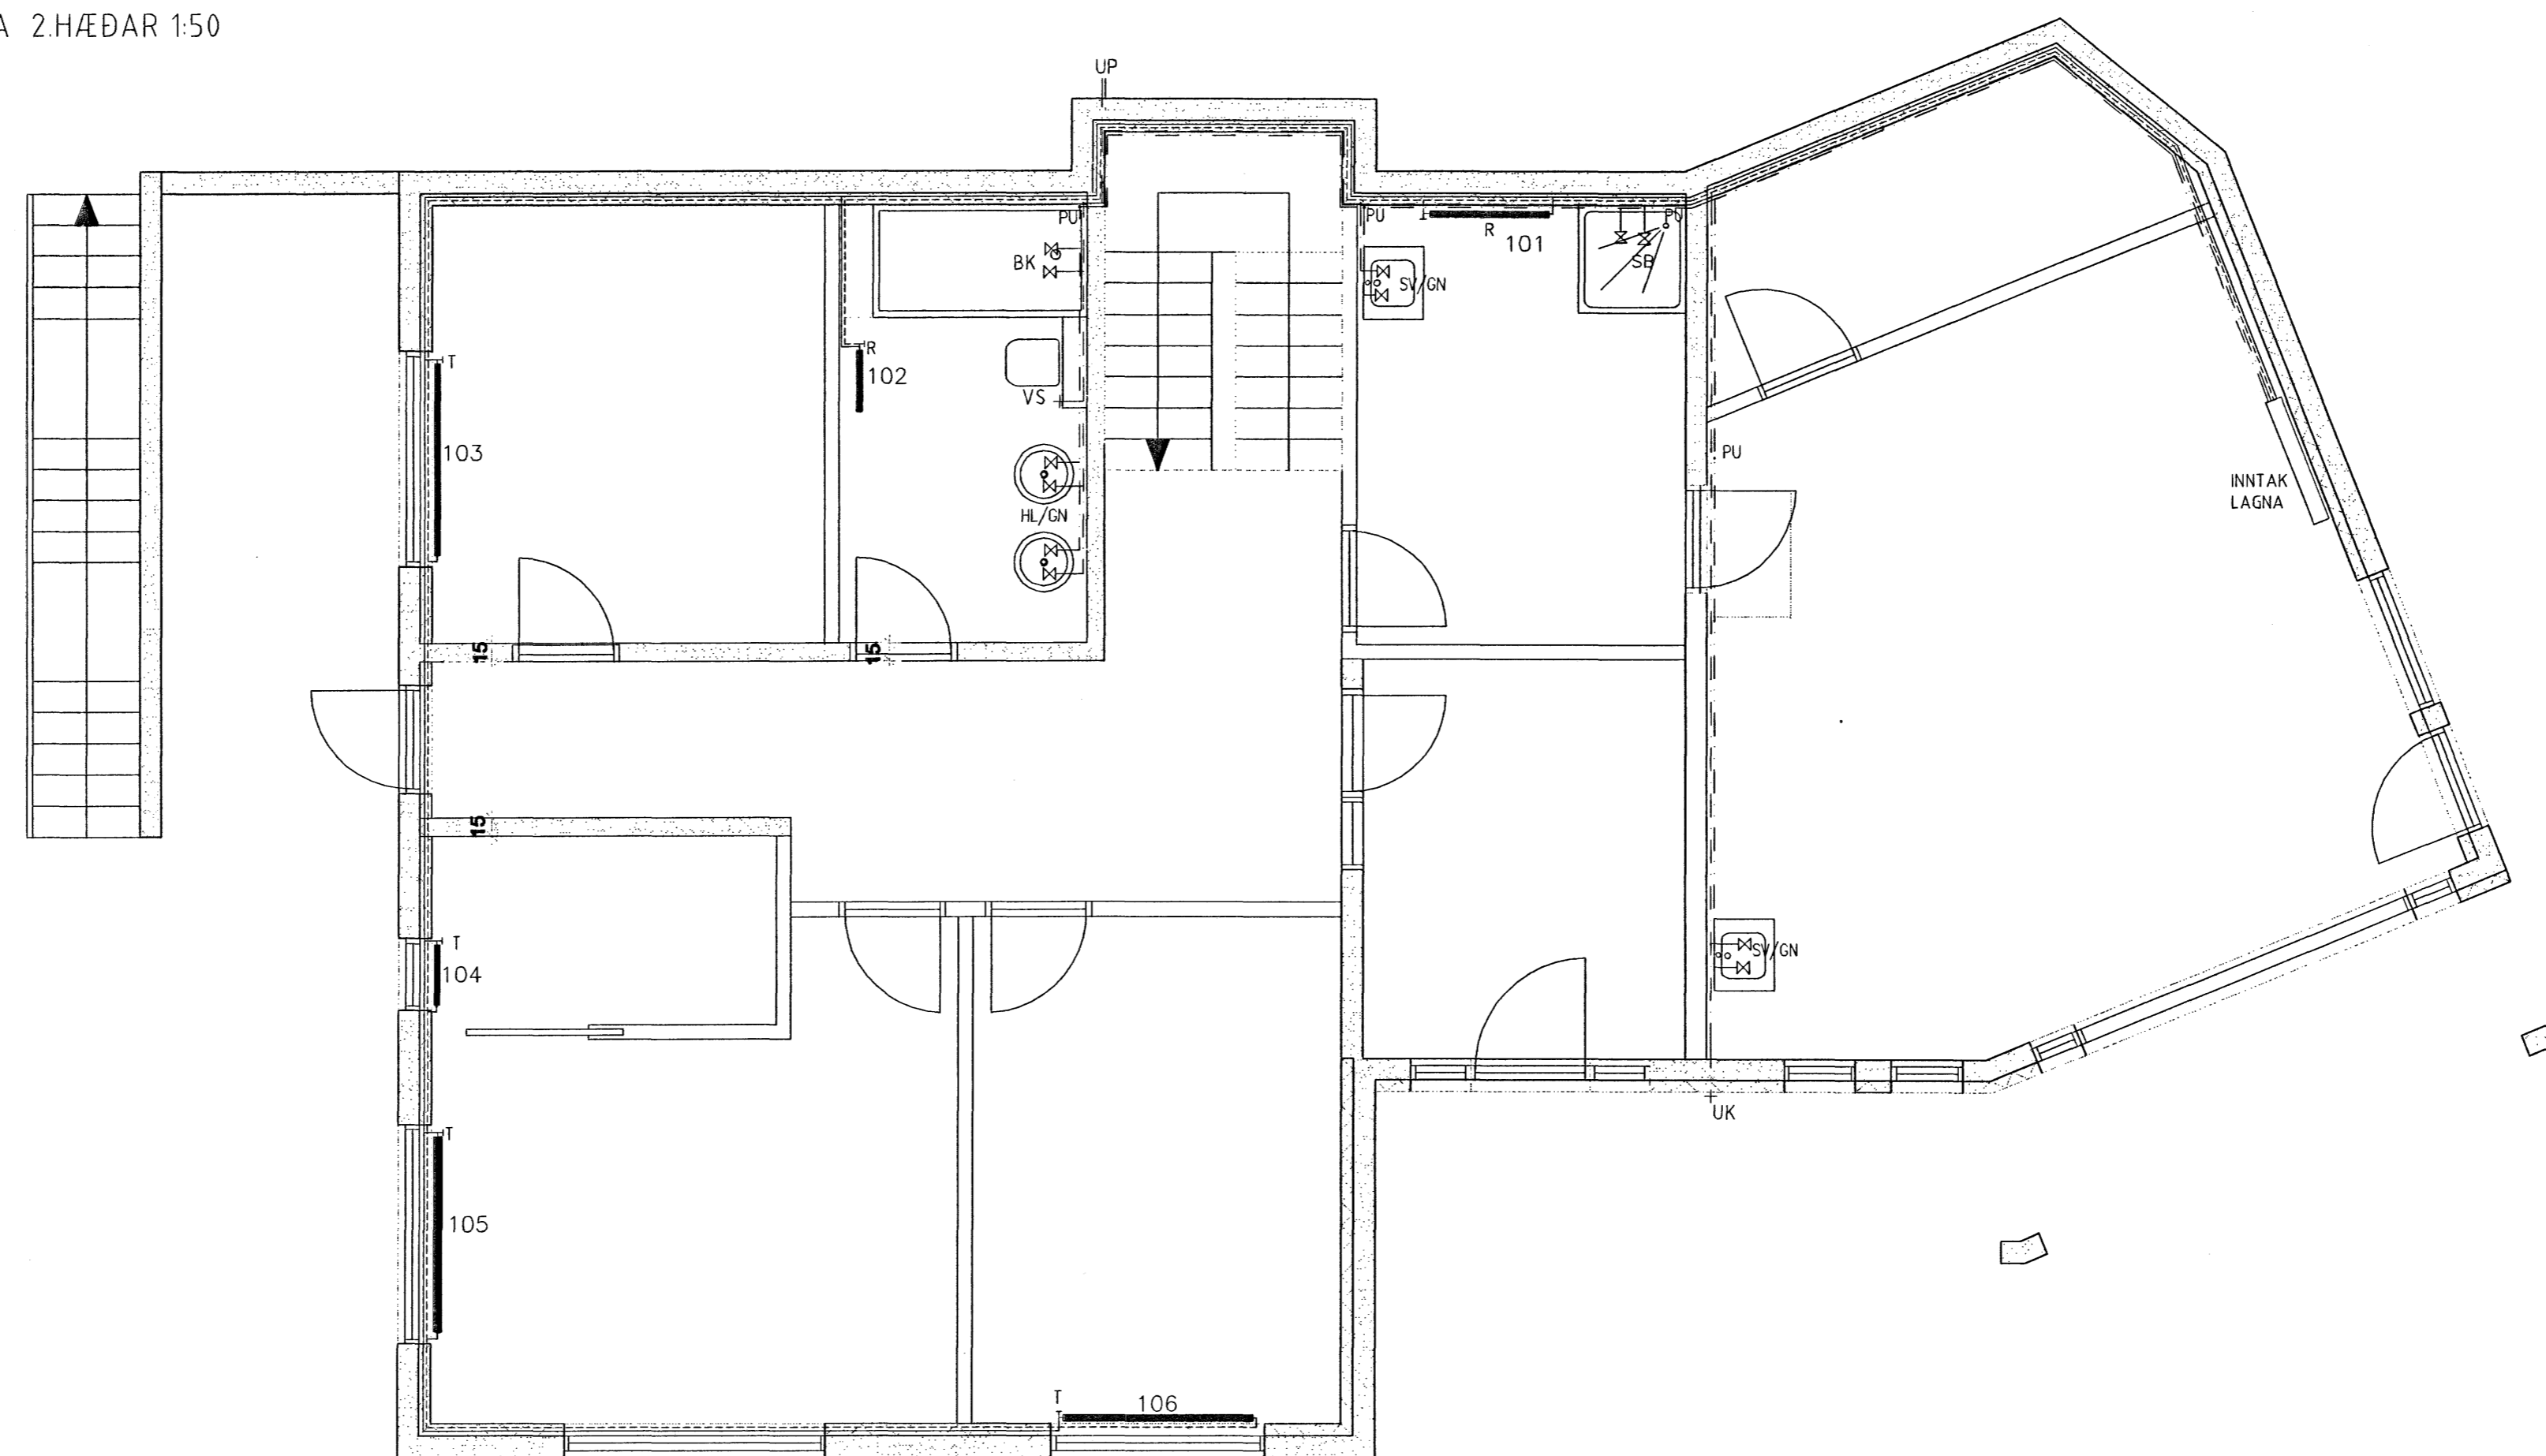

GRUNNMYND NEYSLUVATNSLAGNA OG OFN-HITALAGNA 1.HÆÐAR 1:50

Samþykkt þann  
18 JULI 2007

*Sigrún Ólaf*

Bygginguáhrætti HAFNAFJÖRÐUR  
F.h. Sigurbjartur Halldórsson

Tilvísun: Helti teikningar:

X			
8			
7			
6			
5			
4			
3			
2			
1			

Br. Dags.: Af. Sam. Breyting:

**Vignir Jónsson Byggingatæknfræðingur**  
Skipasundi 47 104-Reykjavík  
Sími: 564-0224  
e-mail: vignir1@solark.is

HLÍÐARÁS 47  
HAFNAFJÖRÐUR

LAGNIR  
GRUNNMYND NEYSLUVATNS LAGNA  
OG OFNALAGNA EFRI OG NEDRI HÆÐAR

Skjalnúmer	002	Skilgreining	1:50	Bl. númer	P3
Skjalnúmer	0021	Skilgreining			
V.J.	V.J.	VEP. V.J.	Skilgreining	<i>Vignir Jónsson</i>	
Dagur	23.02.2007	Skilgreining	VIGNIR JÓNSSON		
Netfang	020561-4759	Skilgreining			