
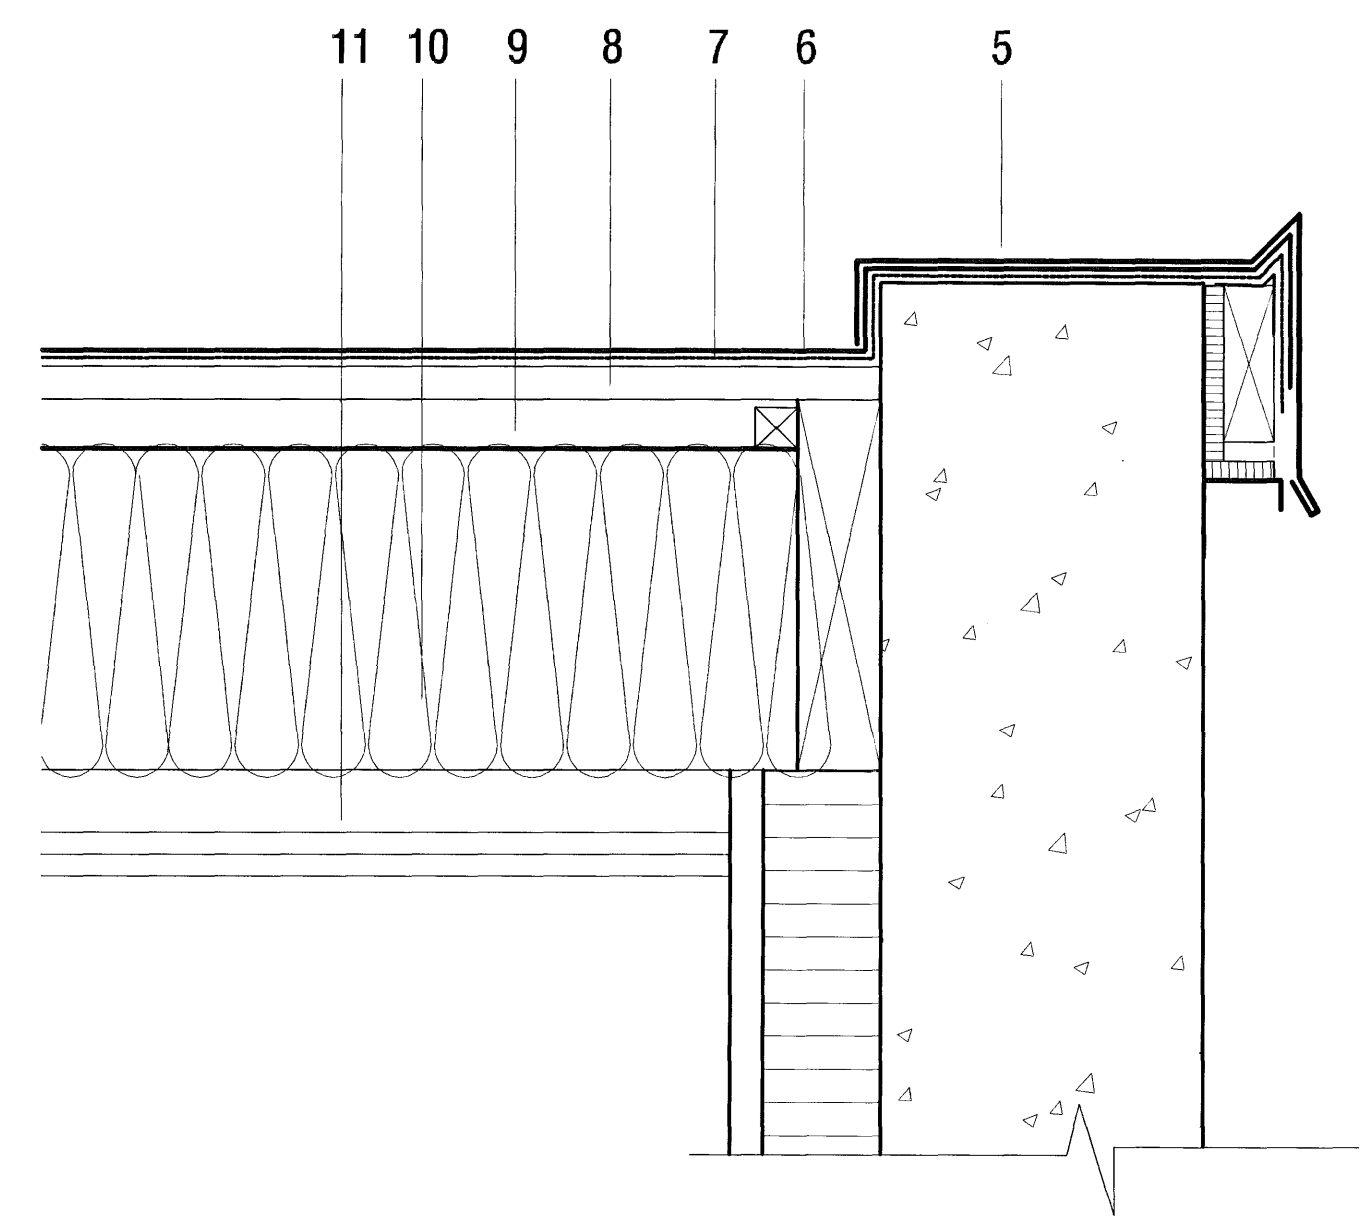
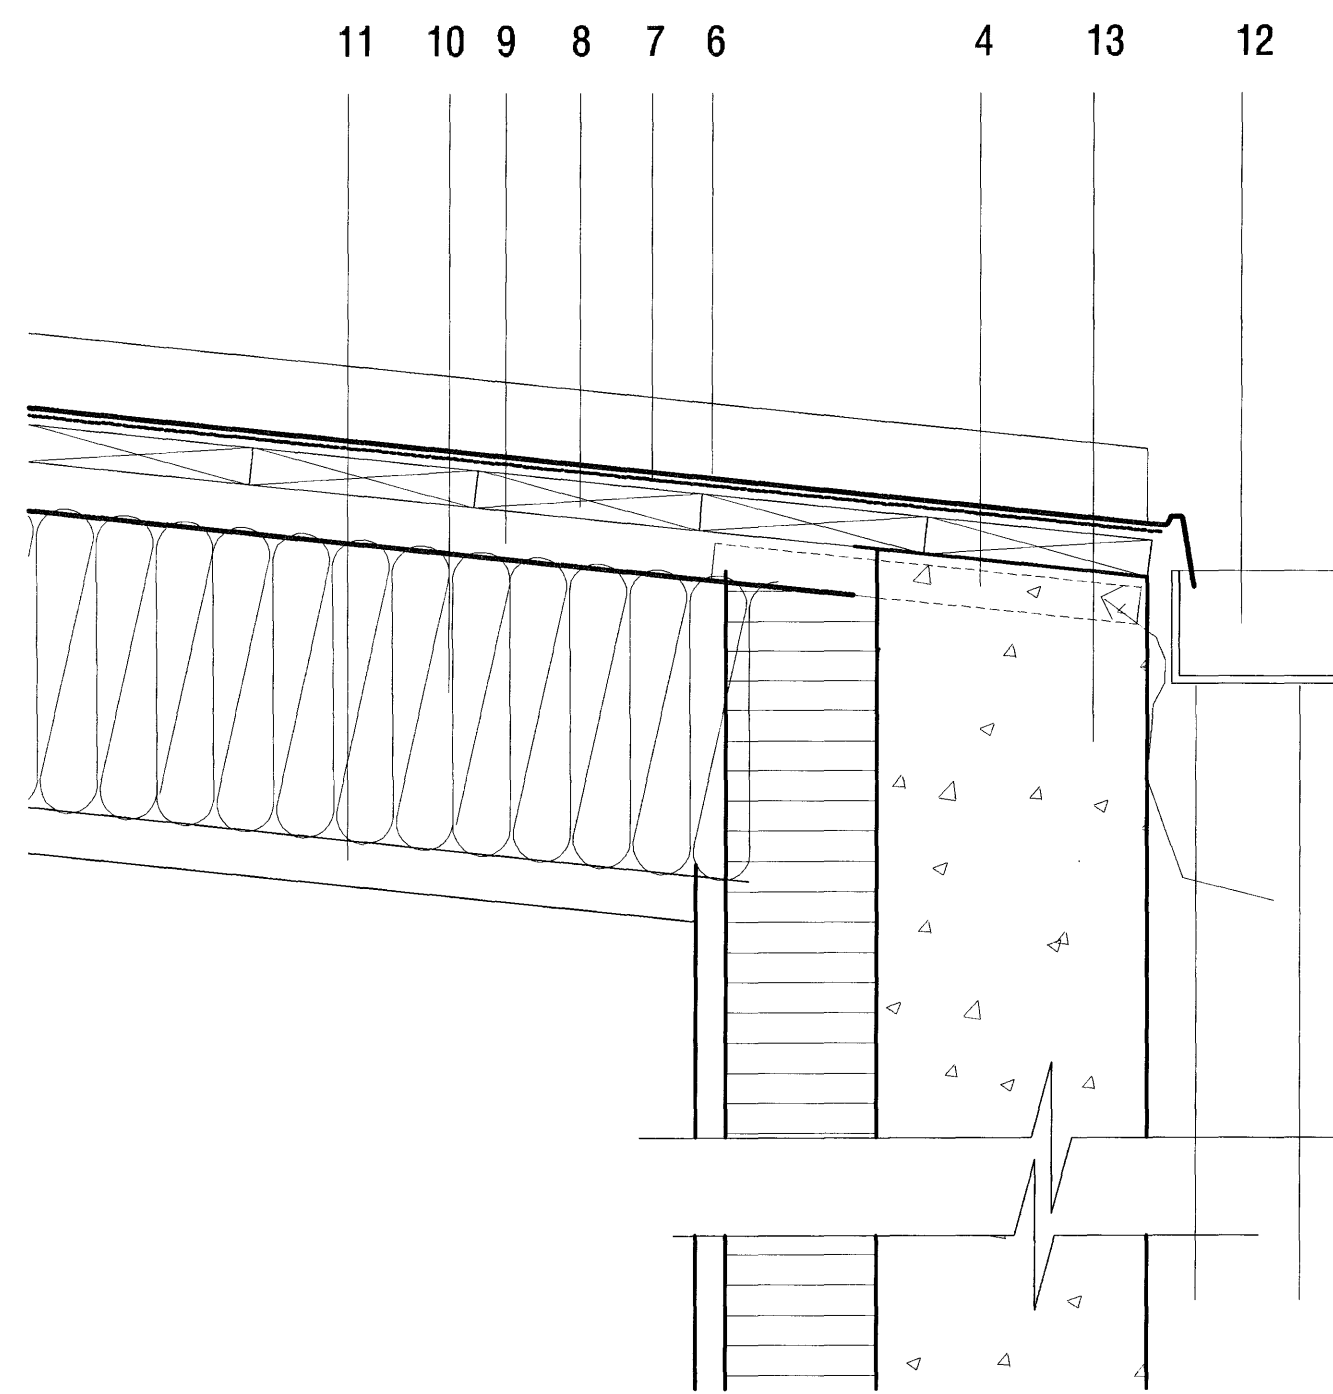


1. 28X95 borð undir málmáfellu
2. 12mm krossviðslistar með loftunarrákum
3. 12mm krossviður með málmáfellu
4. 2x40mm loftunarrör m.neti í hvert sperrubíl
5. málmáfella á þakkanti
6. Ecoséal þakdúk frá Dúkpaki ehf (pvc frír)
7. Filtlag
8. 25x150mm borðaklæðning
9. vindpappi m. vatnshalla
10. 200mm þakeinangrun í 225mm sperrum
11. raflagnagrind m. gipsklæðningu
12. ferköntuð þakrenna
13. 180mm steptur veggur m. 100mm einangrun
14. steinsteypt þakplata m. vatnshalla
15. rakavarnarlag (bolplast 0.2mm)
15. 30mm loftunarraufar í steypu (m. neti)
16. EPS sniðskorin 160mm einangrun, 16kg/m<sup>3</sup>  
EPS 50mm einangrun, 24kg/m<sup>3</sup>
17. Ecoséal niðurfall soðið við þakdúk
18. Sjávarmöl 50mm, 1800kg/m<sup>3</sup>, 30-50mm þvermál
19. ferkantað niðurfallsrör
20. Flasning kítuð í vegg

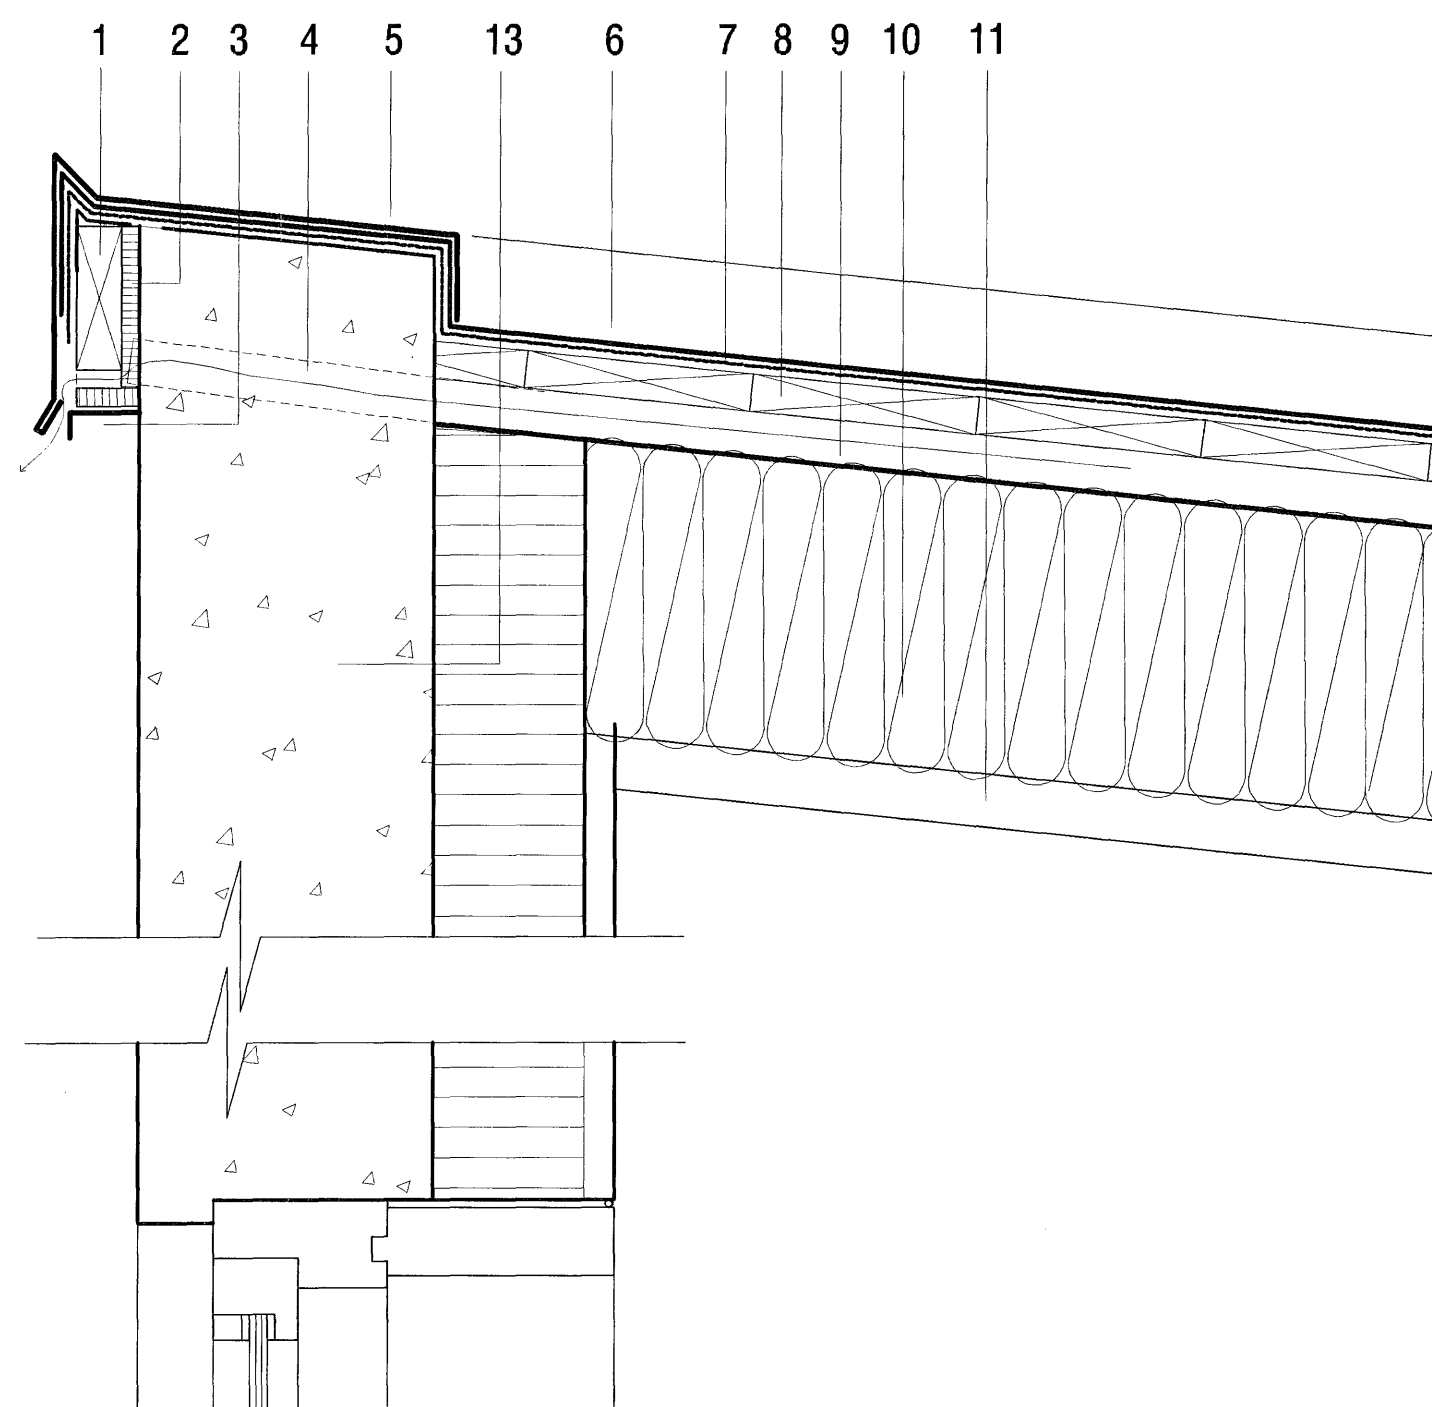

Samþykkt þann  
18 JULI 2007  
Byggingulltrúinn í Hafnarfirði  
F.h. Sigurbjartur Halldórsson

	verk <b>HNOÐRAVELLIR 2,4,6 - Hafnarfirði - RADHÚS.</b>			<b>0624 403</b>
	skýring <b>DEILILAUSNIR</b>			
bláskráð <b>VERTEIKNING</b>	málv 1:5	hannað KE	tekið KE	daga 16.mai.2007
<small>Öll mál eru í millimetrum. Öll vefstærðir skal bera undir höndum. Meðal ekk á stöngum, öll mál afhugla á stöngum. Öll áhrif og áhrifun breytingar, að hluta eða í heild, er háð skriflegu leyfi höfundar.</small>				prentað 16.mai.2007