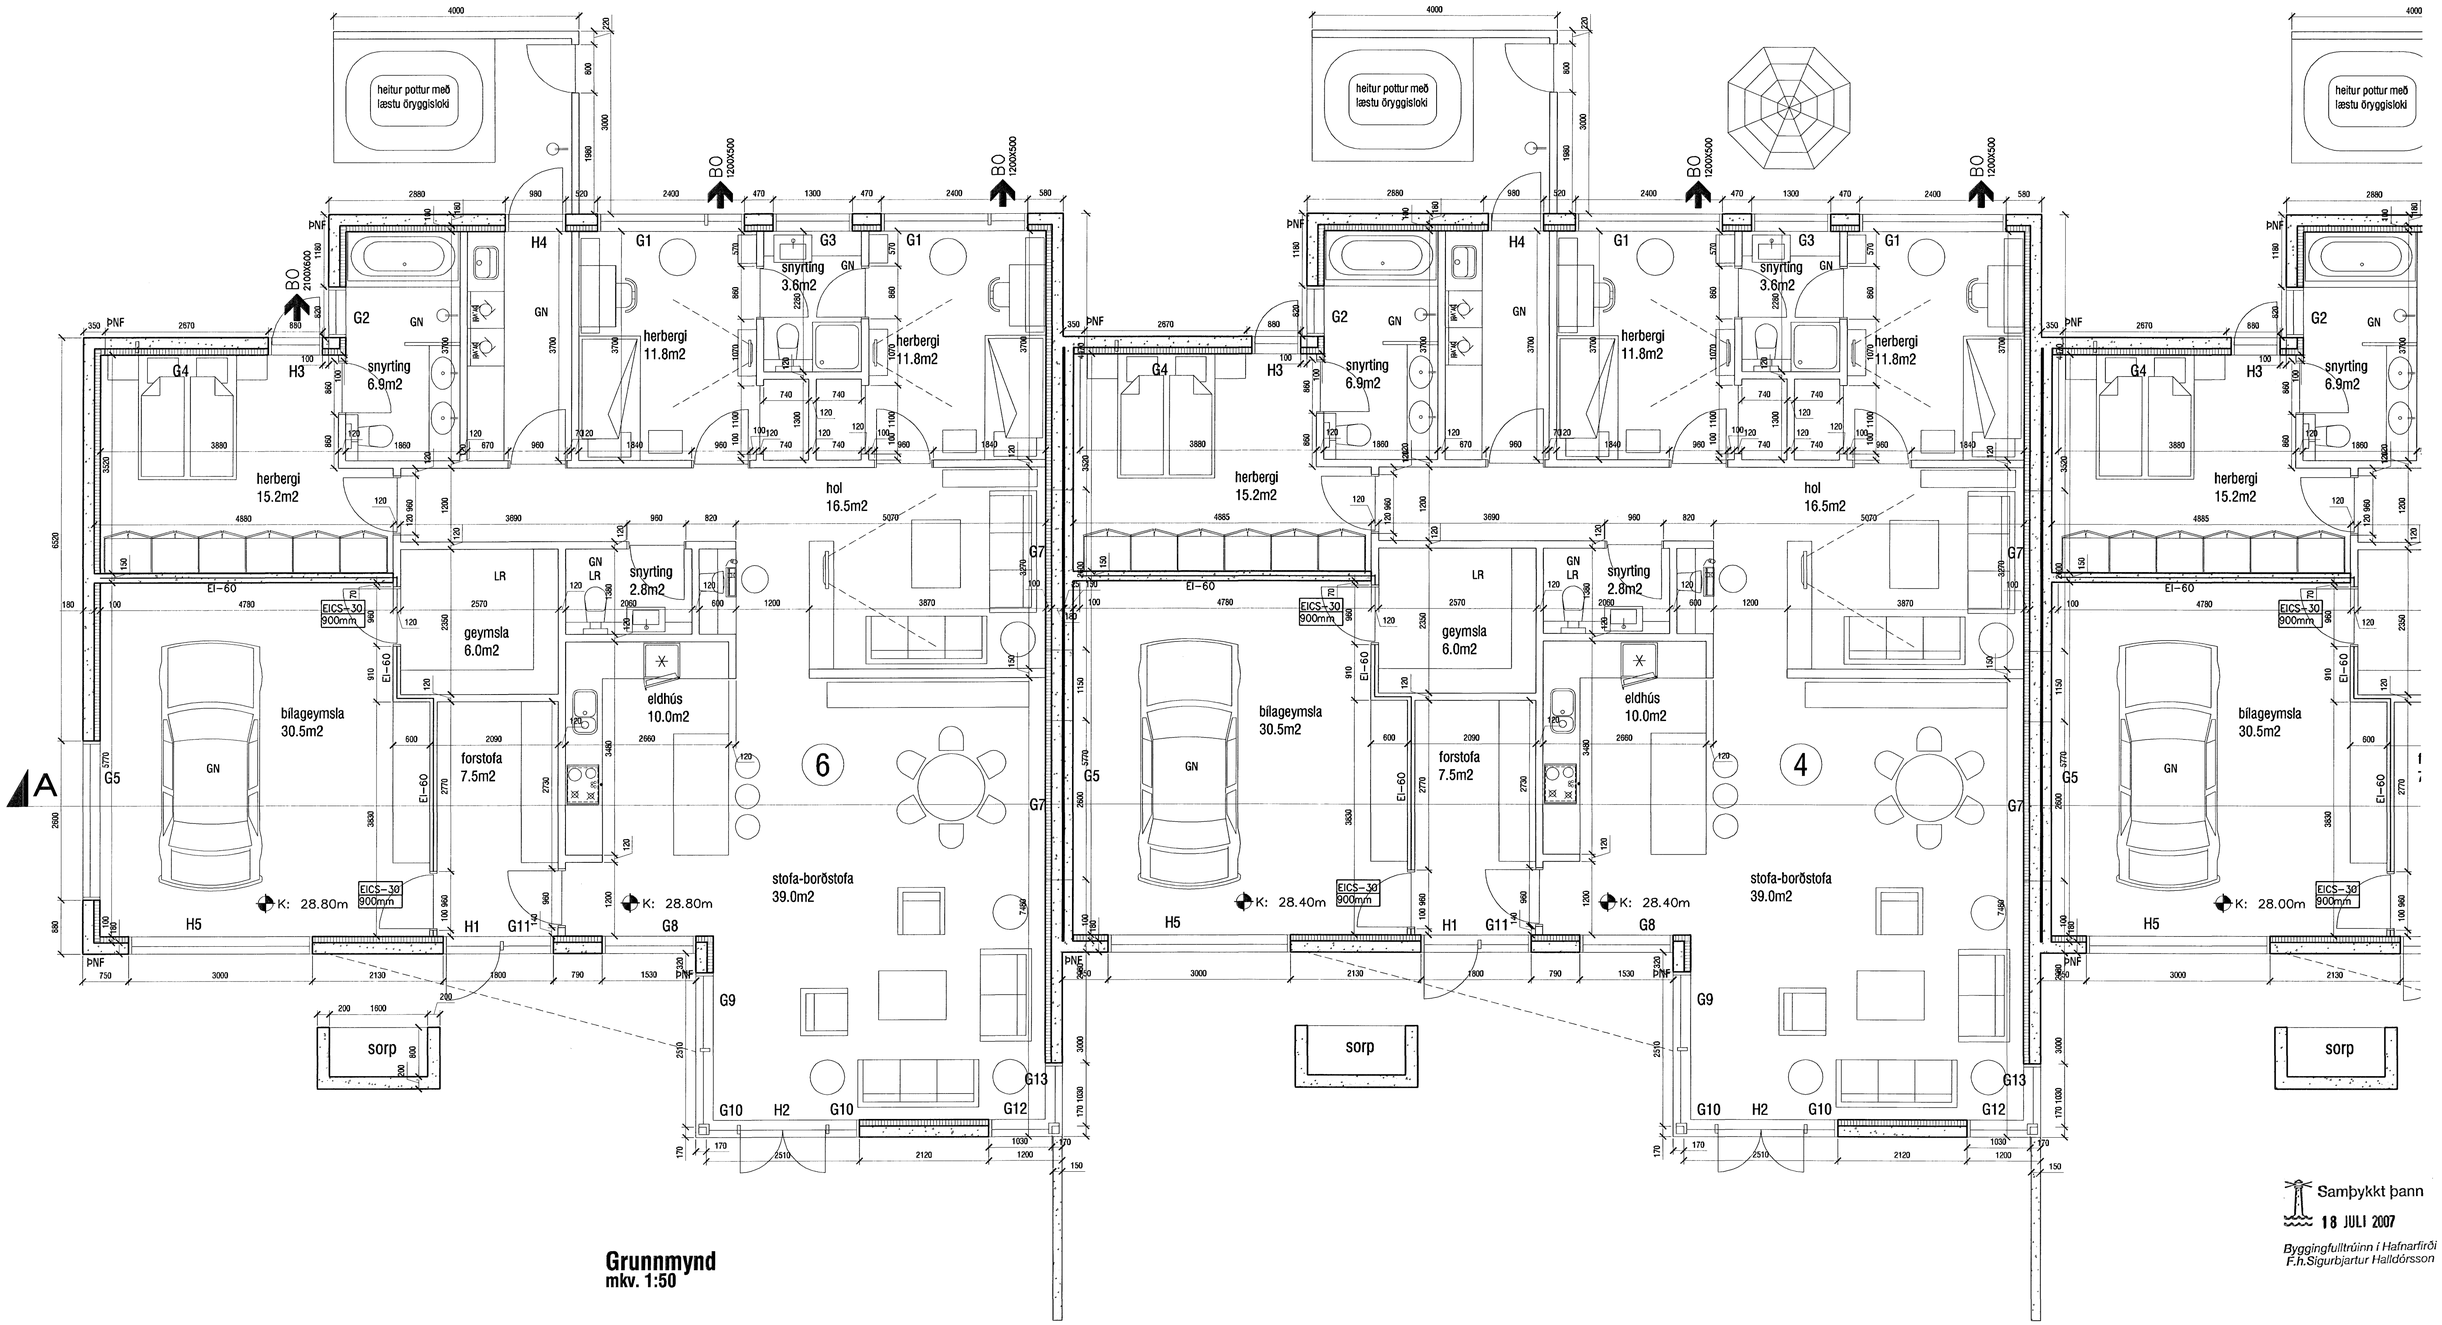

Grunnmynd
mkv. 1:50

Samþykkt þann
18 JULI 2007
Byggingafulltrúinn í Hafnarfirði
F.h.Sigurbjartur Halldórsson

aok! VERKSTÆÐI ARKITEKTA ehf - Gunnarssundi 5 - 220 Hfj. - sími: 565 9779 KÁRI EIRÍKSSON arkitekt FAÍ - kt: 070365-4059 - email: kari@aok.is - www.aok.is	verk: **HNOÐRAVELLIR 2,4,6 - Hafnarfirði - RAÐHÚS.**				**0624 302**
	teikning: **Grunnmyndir no. 4,6**				
	blaðstærð: **A1** **VERKTEIKNING**	mkv: 1:50	hannað: KE	teiknað: KE	dags: 16.mai.2007
	Öll mál eru í millimetrum. Öll vafaatriði skal bera undir hönnuð. Mælið ekki af teikningum, öll mál athugist á staðnum. Öll afnot og afritun teikningar, að hluta eða í heild, er háð skriflegu leyfi höfundar.				breytt: 16.mai.2007