


Ásýnd Norður - hús 4,6
mkv. 1:50

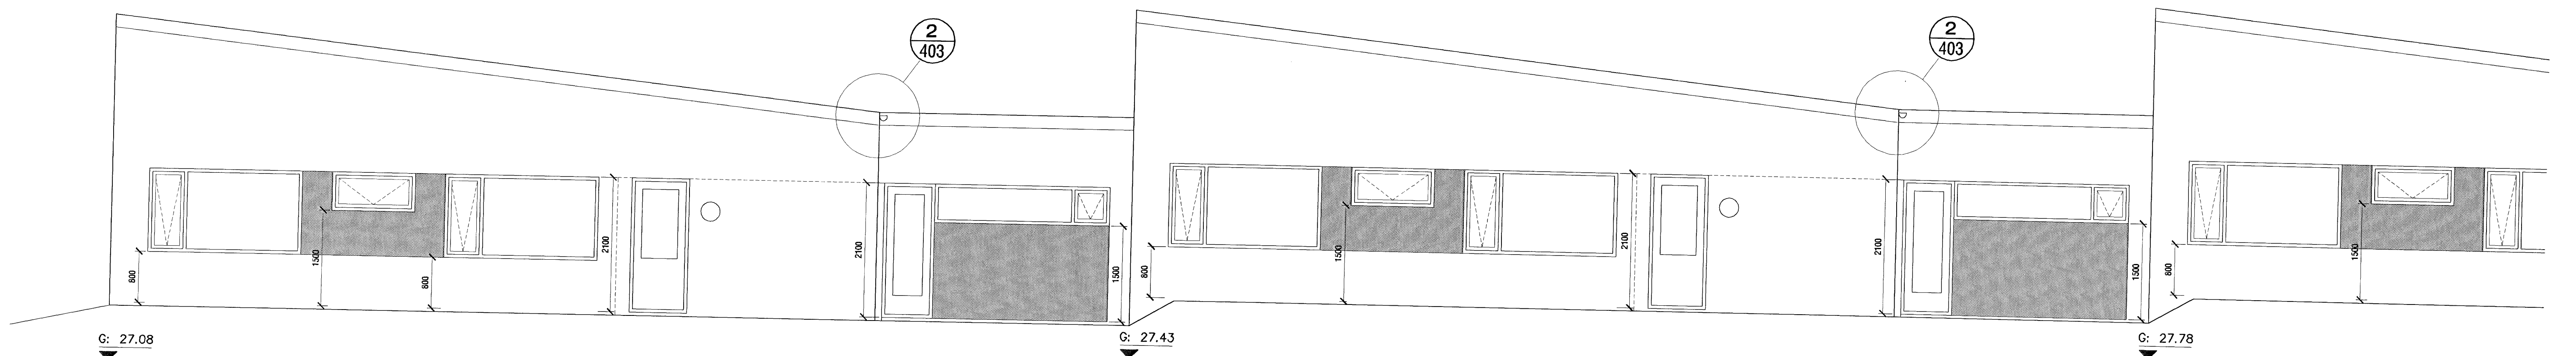


Ásýnd Norður - hús 2,4
mkv. 1:50

Samþykkt þann

18 JULÍ 2007

Byggingulltrúinn í Hafnarfirði
F.h. Sigurbjartur Halldórsson

 VERKSTÆÐI ARKITEKTA ehf. - Gunnarsundi 5 - 220 Hfj. - sími: 565 9779 KÁRI EIRIKSSON arkitekti FAI - sí: 070365-4059 - email: kari@aok.is - www.aok.is	verk: HNOÐRAVELLIR 2,4,6 - Hafnarfirði - RADHÚS.	0624 305
	teikning: Ásýnd Norður	mskv: 1:50
blaðstöð: A1	VERKTEIKNING Ösk máli ens í millimeterum. Ösk valkenni skil þera undir höfuðið. Mætti vísa af höfuðum, ösk máli notuð á stöðum. Ösk afst og áhrif teikningar, að hluta eða í heild, er háð skertingu kyrr höfundar.	hönnuð: KE KE