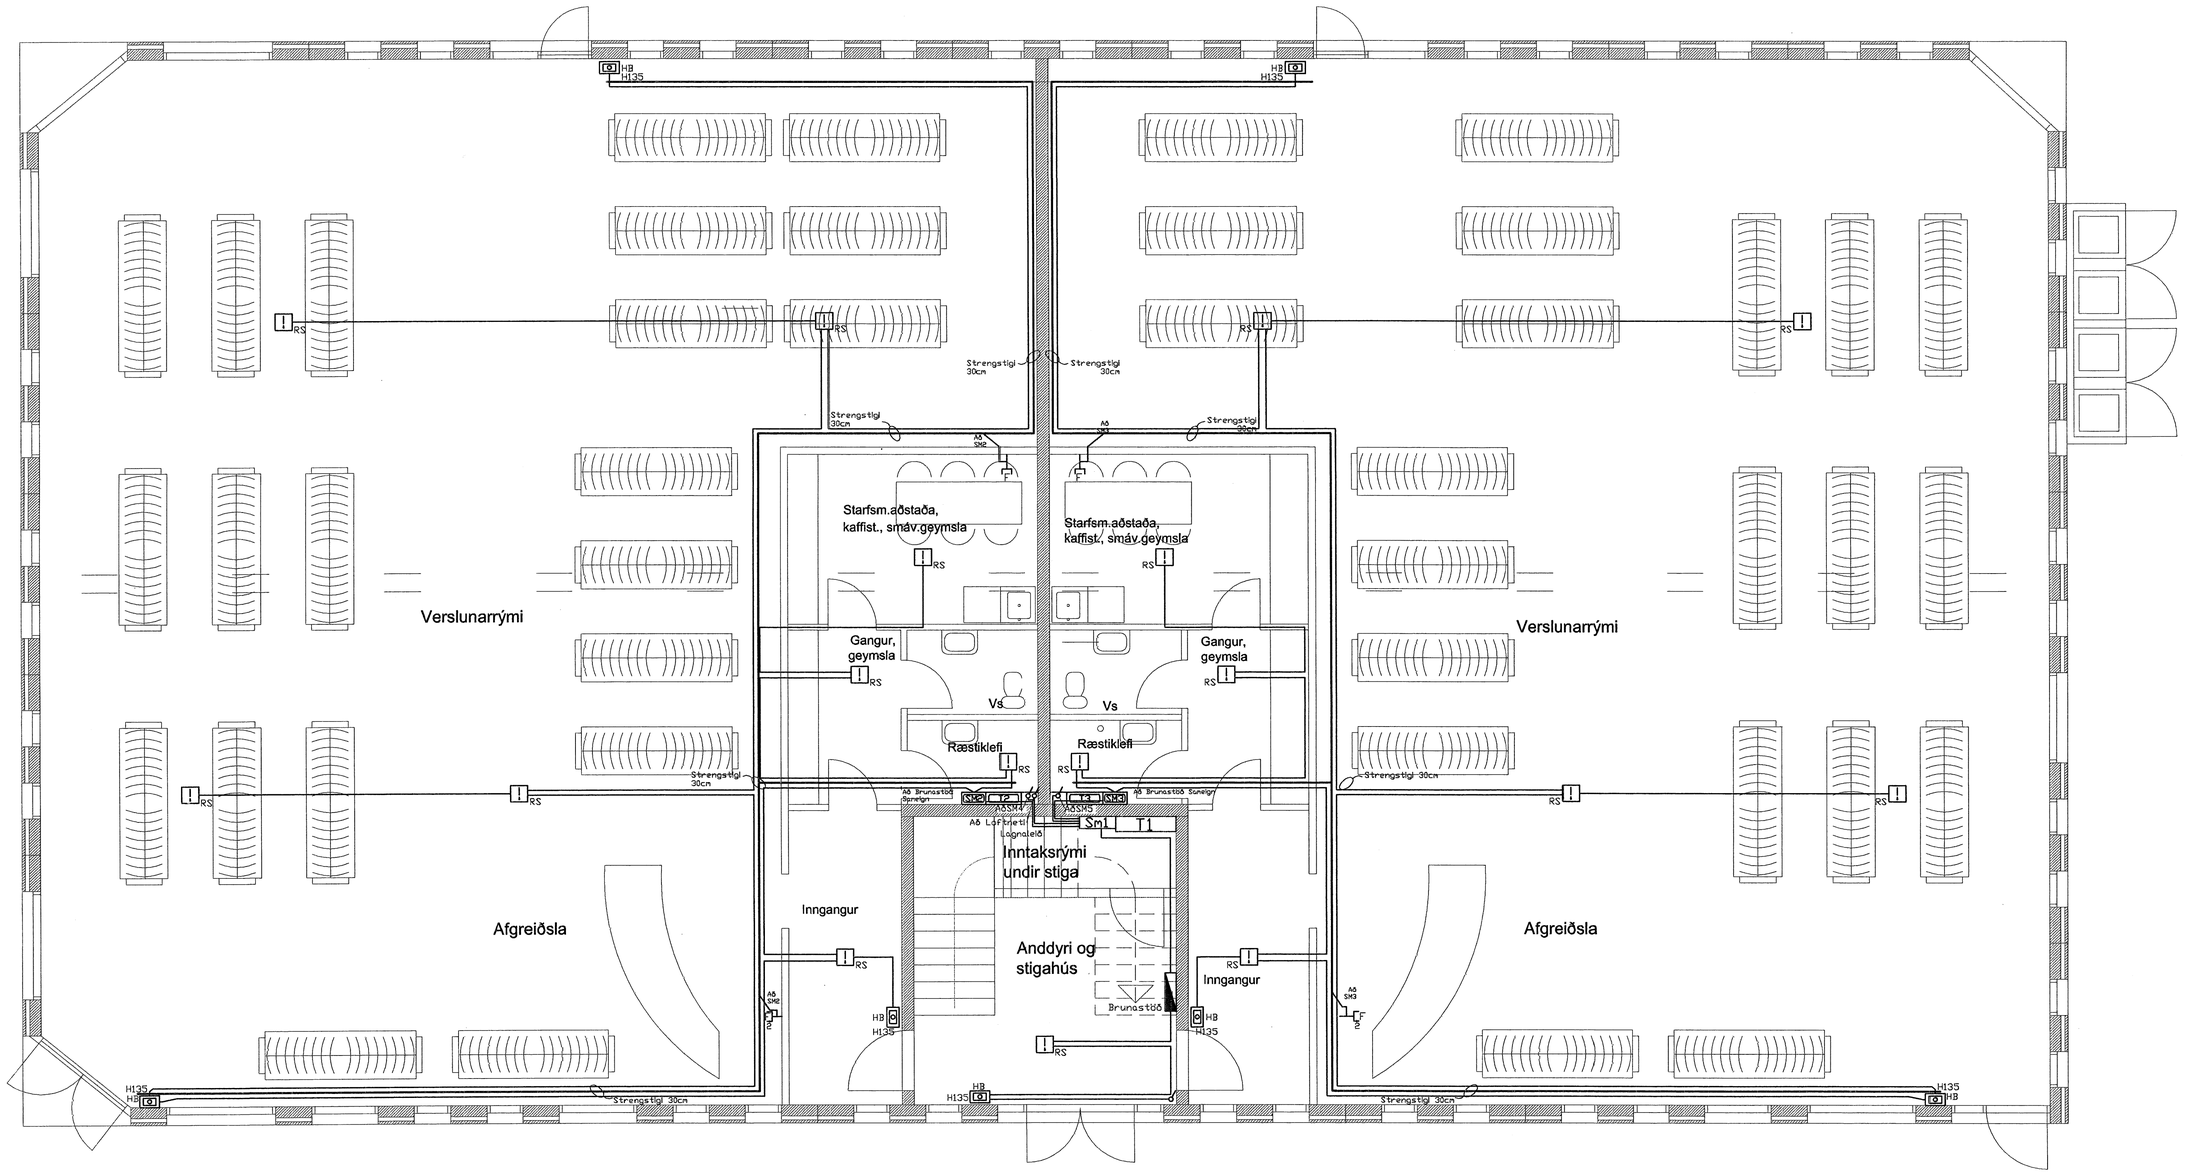

10/5'07

Kjartan Sigurðsson Kt: 260353-5009	RAFGEISLI EHF Hamraborg 1 Kópavogi Sími: 5645100 Netfang: rafgeisli@rafgeisli.is heimasíða: rafgeisli.is	Skýringar: Smáspenna Teikning: Grunnmynd 1H Mælikvarði: 1:50 Blað nr: 4 af 7	Dags. : 26.03.07. Hannað: KS Teiknað: GK Yfirfarið: KS

Verk: Norðurhella 13 Hafnarfirði
Raflagnir