




Deili 1 - sjá teikn. S-005

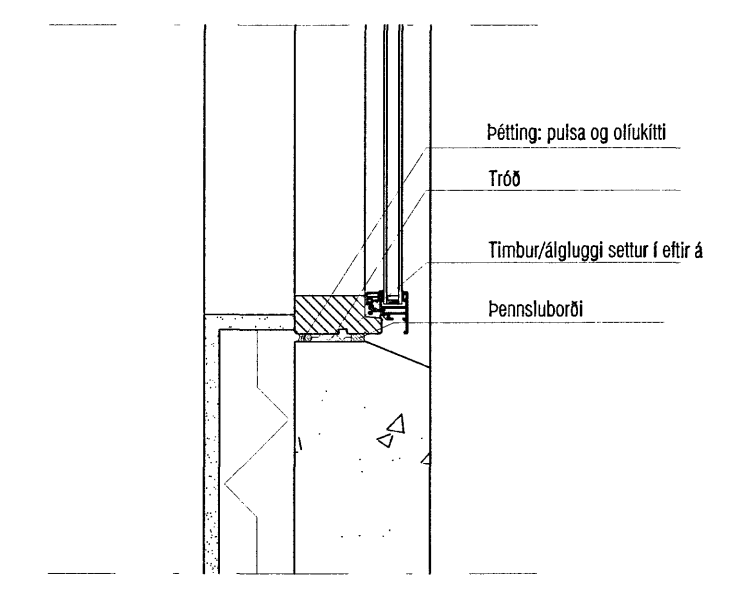


Deili 1 - sjá teikn. S-005

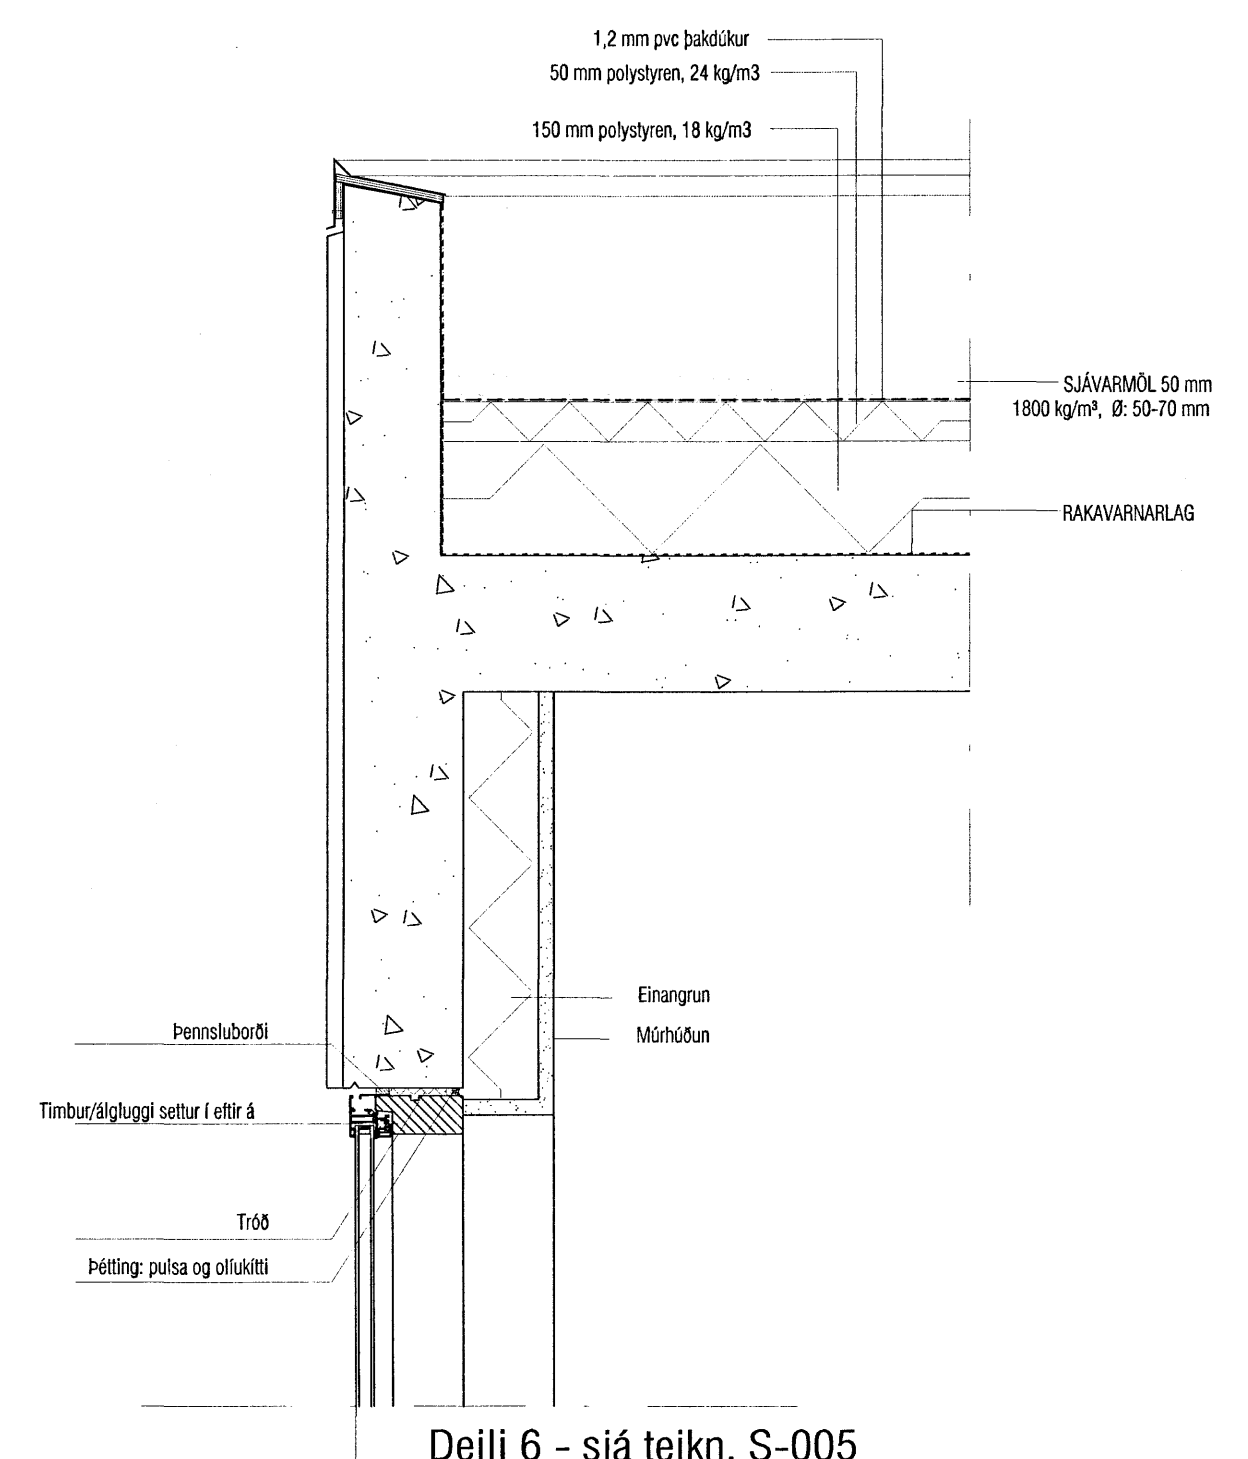


Deili 6 - sjá teikn. S-005

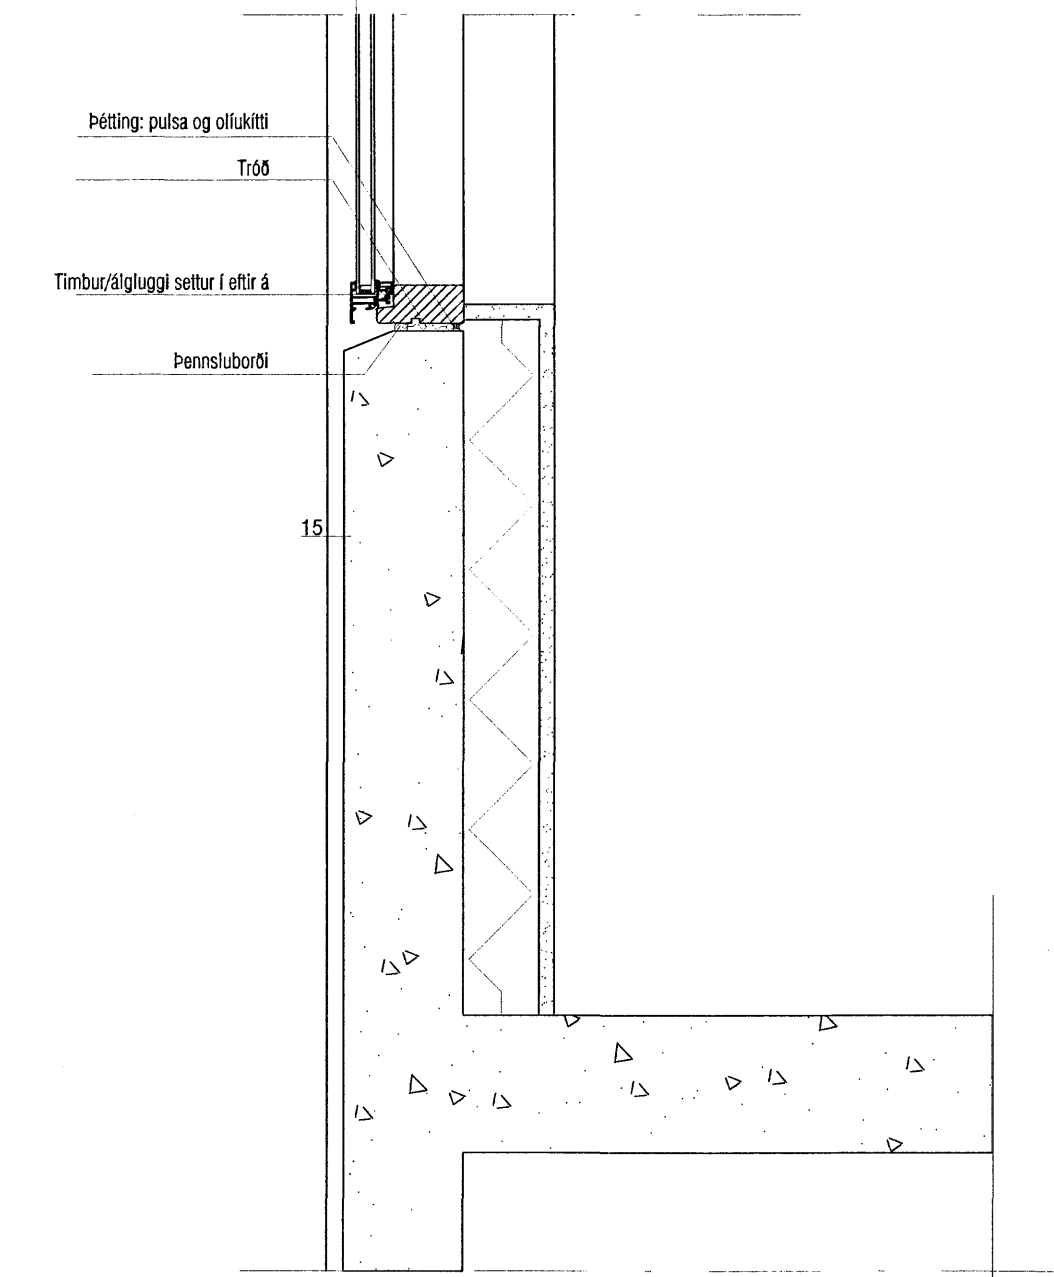

Deili 5 - sjá teikn. S-005

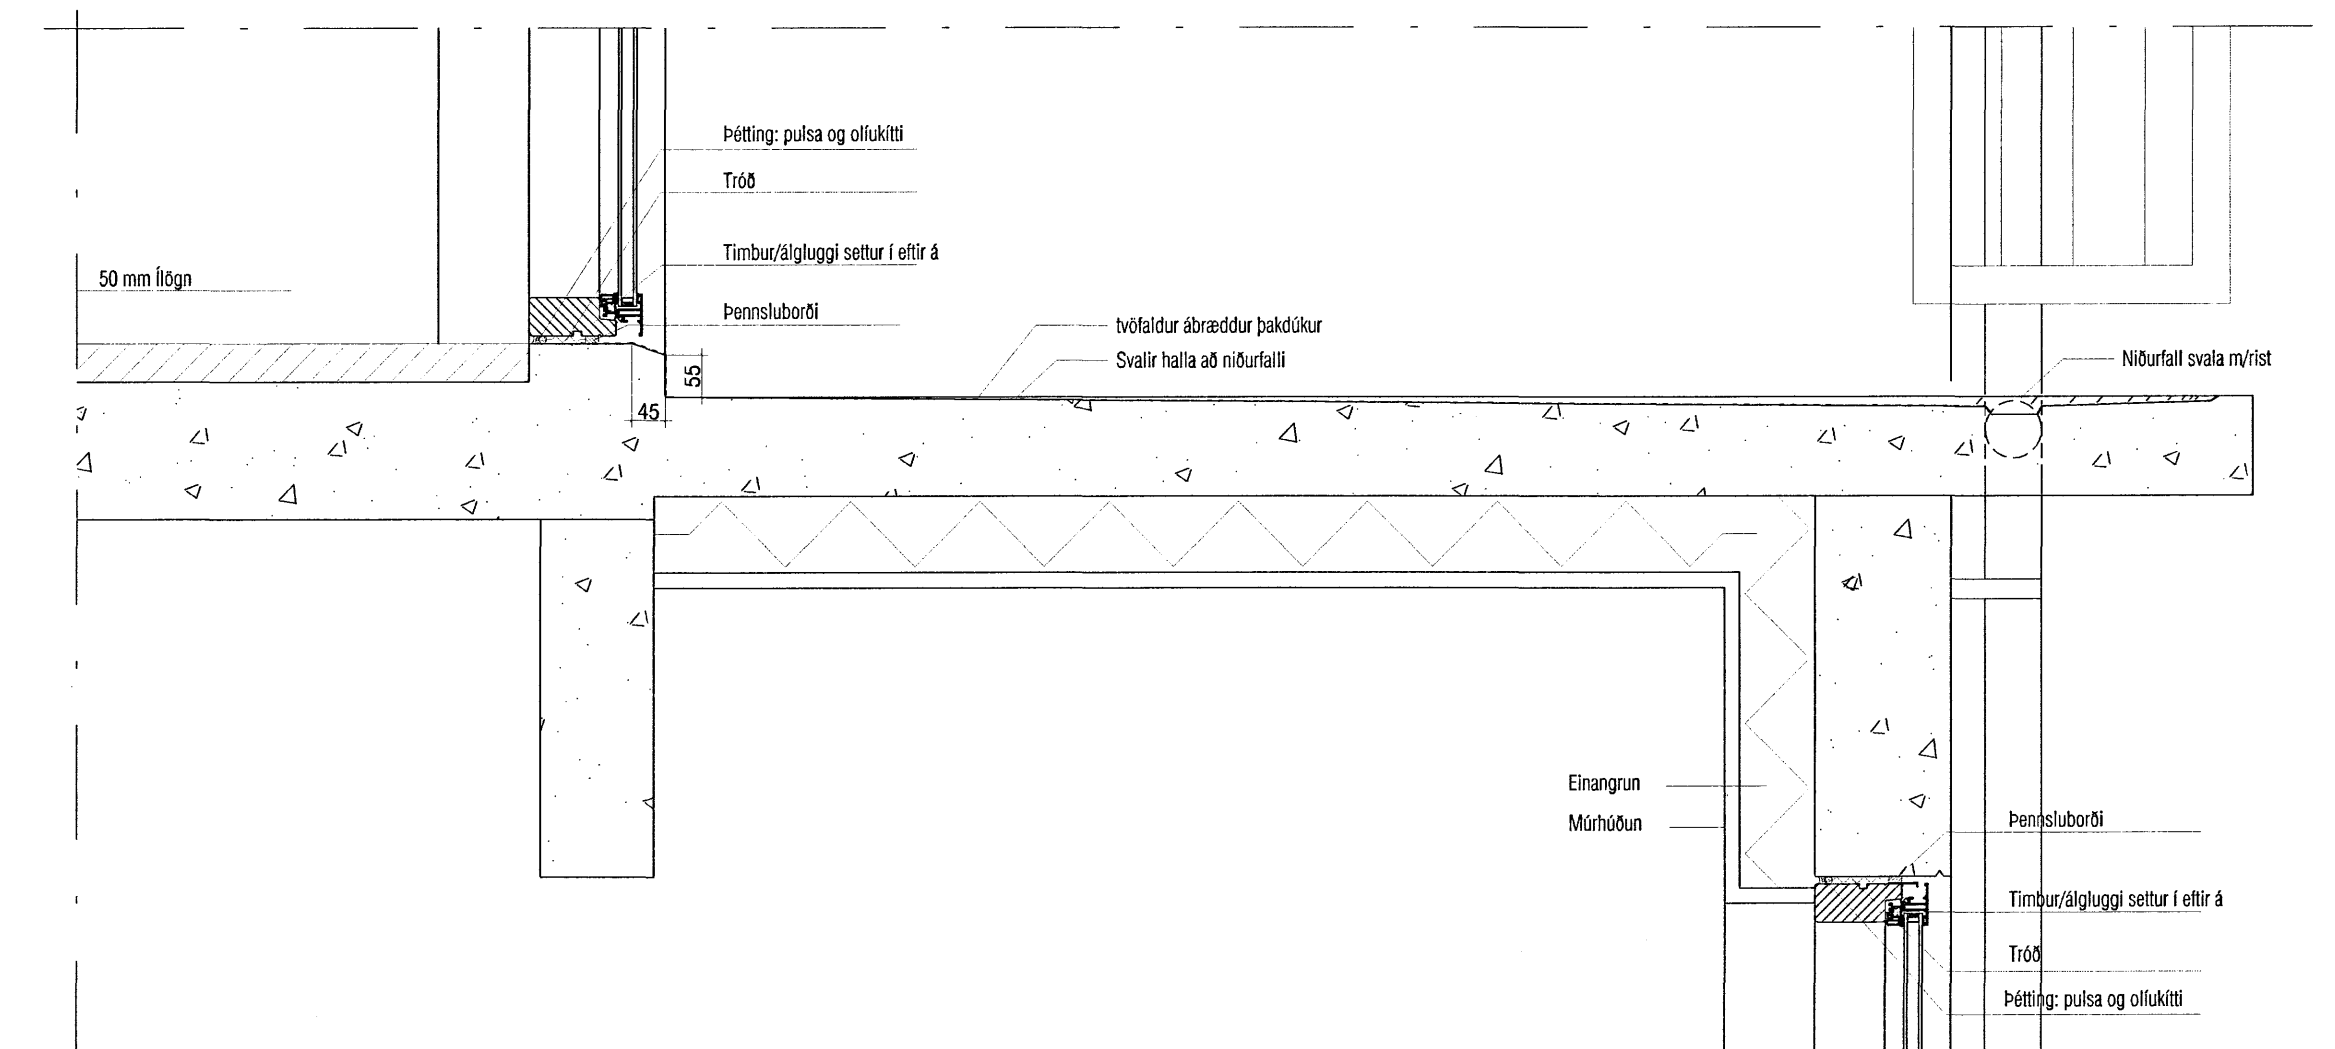

Deili 2 - sjá teikn. S-005

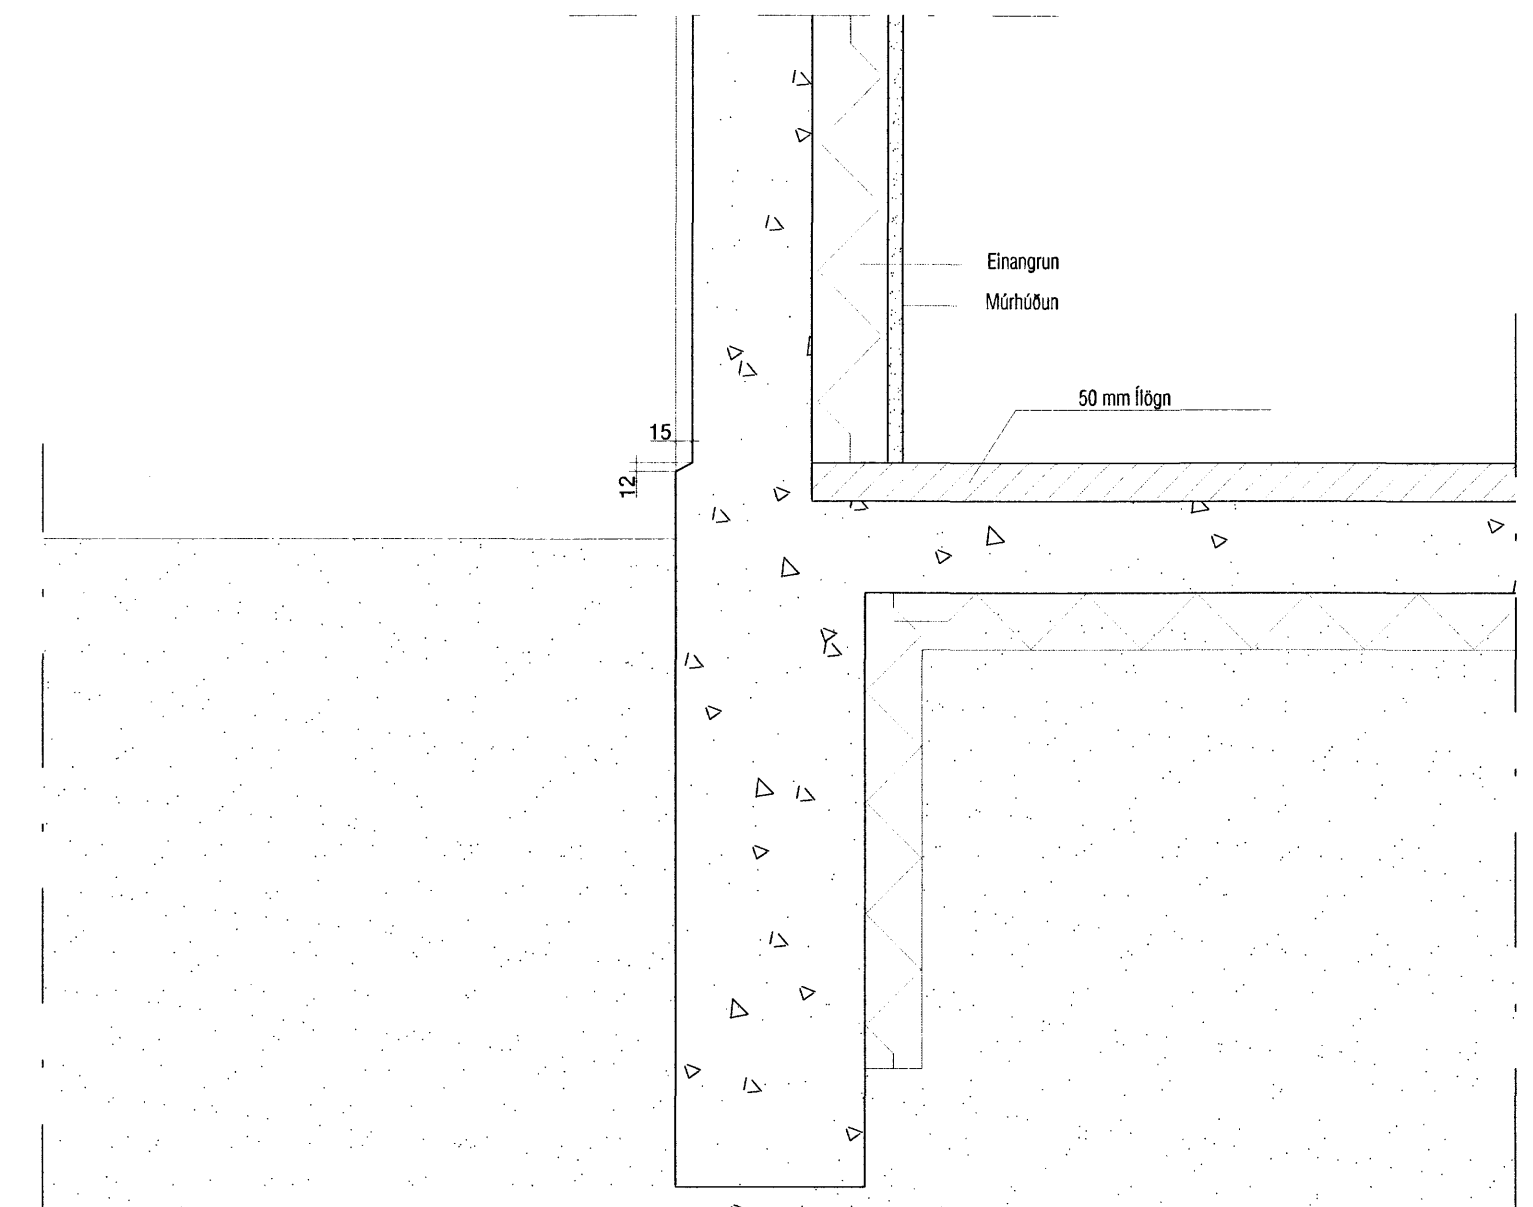

Deili 4 - sjá teikn. S-005

Samþykkt þann
20 JULI 2007
Byggingultrúnn í Hafnarfirði
F.H. Sigurbjartur Halldórsson

VEKTOR - hönnun og ráðgjöf - Akralind 6, 201 Kópavogi.		Jón Hrafn Höðversson byggingafræðingur f. 26.06.62, 6619 sími: 554-8850 fax: 554-8888		DREKAVELLIR 54 - 60; Hafnarfirði	
Teikn. nr. _____		Br. _____		SÉRTEIKNINGAR - 1:10 - hluti	
Samþykkt _____		Dags. _____		Deili _____	
Dagsetning 16.07.2007		Vorkr. A-06-12-65		Málakvæði 1:5	
Hannað JHH		Teiknað BH		Teikn. nr. S-013	