


**HNODRAVELLIR**

GRUNNMYND 1:100

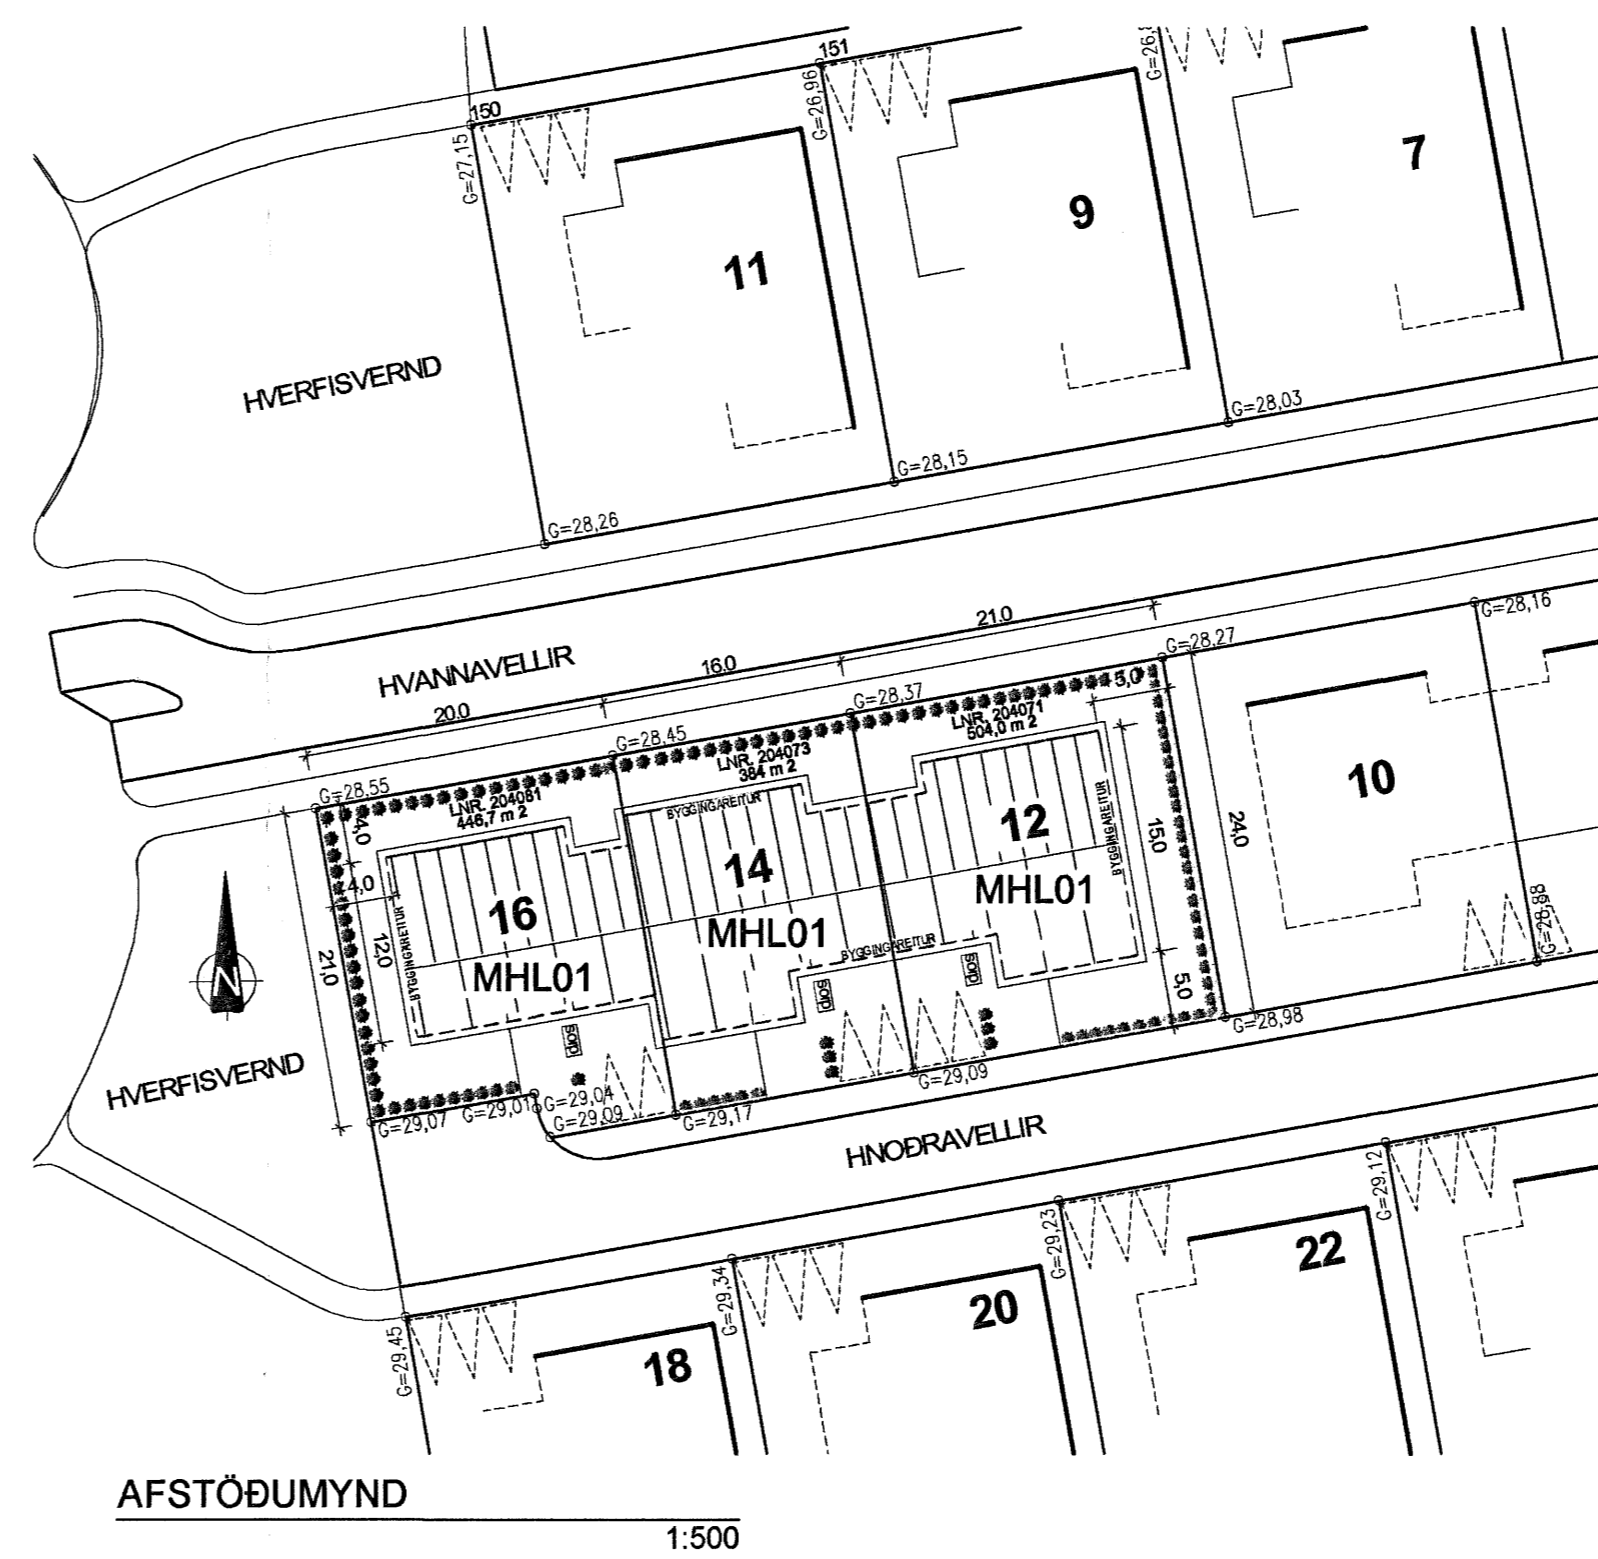

AFSTÖÐUMYND 1:500

**BYGGINGARLÝSING**

FYRIRHUGAD ER AÐ BYGGJA STADSTEYPT RAÐSHÚS Á ENNI HÆÐ SEM HVÍLIR Á STEYPTUM SÖKKLI OG PLOTU MED JÁRNBENTRI STEINSTEYPU EINFOLD BILGEYMSLA. DNUR RÝMISSKIPAN ER ANDDYRI, STÓFA, ELDHÚS, BORSTOFA,3 HERBERGI, TVÖ BADHERBERGI OG ÞVOTTANÚS HÚSIP ER EINANGRAD AÐ INNAN MED MÚRHÚBADA VEGGI AÐ INNAN OG LJÓSMÚRSALLADA UTAN. INNVEGGIR ERU ÝMIS GÍPSPLOTUVEGGIR Á 70 MM BLIKSTÖÐUM MED EINANGRUN EÐA STADSTEYPTIR VEGGIR. ÞAK ER BYGGT UPP AF TIMBURSPERRUM Á BURÐARBITA Í MÆNI MEP EINANGRUN MILLI SPERRA, OFAN Á BORBAXLÆDNINGU ER ÞAKPAPPA KLÆTT ÞÁRUKLÆDNINGU. TIMBUR GLUGGAR OG HURÐIR ÖLL INNTÖK ERU Í BILGEYMSLU, FORSMÍÐUD SORPGEYMSLA, Í GLUGGUM ER TVÖFALT EINANGRUNARGLER K-GLER LOKUÐ RÝMI LOFTRÆST OG NIDURFÖLL Í BLAUTRÝMUM. BYGGINGIN ER SAMKV. SKILMÁLUM SKIPULAGSYFIRVALDA UM HÁMARKSHÆÐ OG STÆRÐIR. FRÁGANGUR Á LÖBAMÖRKUM VERÐUR GERÐUR Í SAMRÁÐI VIÐ LÖÐARHAFNA AÐLIGGANDI LÖDA.

LÖB NR. 12 LANDNR.204071 STADGREINIR 39400120. LÖÐARSTÆRÐ 504,0 m<sup>2</sup> NÝTINGAHLUTF. 039  
LÖB NR. 14 LANDNR. 204073 STADGREINIR 39400140 LÖÐARSTÆRÐ 384,0 m<sup>2</sup> NÝTINGAHLUTF.050  
LÖB NR. 16 LANDNR. 204081 SRADGREINIR 39400160 LÖÐARSTÆRÐ 446,7 m<sup>2</sup> NÝTINGAHLUTF. 0,40

**STÆRÐIR**

HÚS NR. 12 ÍBÚÐ	154,8 m <sup>2</sup>	787,5 m <sup>3</sup>
BILGEYMSLA	43,4 m <sup>2</sup>	
HÚS NR. 14 ÍBÚÐ	154,8 m <sup>2</sup>	786,0 m <sup>3</sup>
BILGEYMSLA	42,5 m <sup>2</sup>	
HÚS NR. 16 ÍBÚÐ	138,3 m <sup>2</sup>	719,6 m <sup>3</sup>
BILGEYMSLA	42,5 m <sup>2</sup>	

SAMTALS	576,3 m <sup>2</sup>	2293,1 m <sup>3</sup>
BÍLASTÆÐI PR. LÖÐ		2 STK.

**KÖLNUNARTÖLUR (HÁMARKSGILOI)**

ÚTVEGGIR 0,4 W/m<sup>2</sup>K  
ÚT V (VEGID MEDALTAL) 0,85 W/m<sup>2</sup>K  
ÞAK 0,2 W/m<sup>2</sup>K  
GÖLF Á FYLLINGU 0,3 W/m<sup>2</sup>K  
GLUGGAR OG GLER 2,0 W/m<sup>2</sup>K  
HURÐAR 3,0 W/m<sup>2</sup>K

**BRUNAVARNIR**

HVERJU HÚSI ER SKIPT NIDUR Í TVÖ BRUNAHÖLF, BILGEYMSLA OG ÍBÚÐ. ALLAR BRUNAVARNIR ERU Í SAMRÁÐI VIÐ BRUNAMÁLA YFIRVÖLD. SVO OG STAÐSETNING REYKSKYNJARA OG SLOKKVITÆKJA.

**BREYTINGAR**

NR.	DAGS.	BREYTING	SP.
1	10.04.2007	breytingar á innra skipulagi nr.10	
1	09.08.2007	breytingar á innra skipulagi nr.14	

K.J. HÖNNUN EHF 460902-2150  
TEL: 554-3232  
TEL: 897-3880  
TEL: 898-3234  
E-MAIL: khonnun@visir.is

HÖNNUN - SKIPULAG - RÁÐGJÖF  
KJARTAN RAFNSSON FILLÍDJA 270365-3838  
JÓN M. HALLDÓRSSON BYGGINGAFR. 091162-3509

SAMÞYKKT  
VERK  
HNODRAVELLIR 12-14-16  
HAFNARFIRÐI

TEIKNING  
GRUNNMYND, AFSTÖÐUMYND  
OG BYGGINGALÝSING

KVARÐI  
1:100, 1:500