




DEILI K
 LÁRÉTT DEILI 1:5
 FRÁGANGUR GLUGGA
 OG KLÆDNINGAR
 Í BÁRUKLÆDDAN VEGG

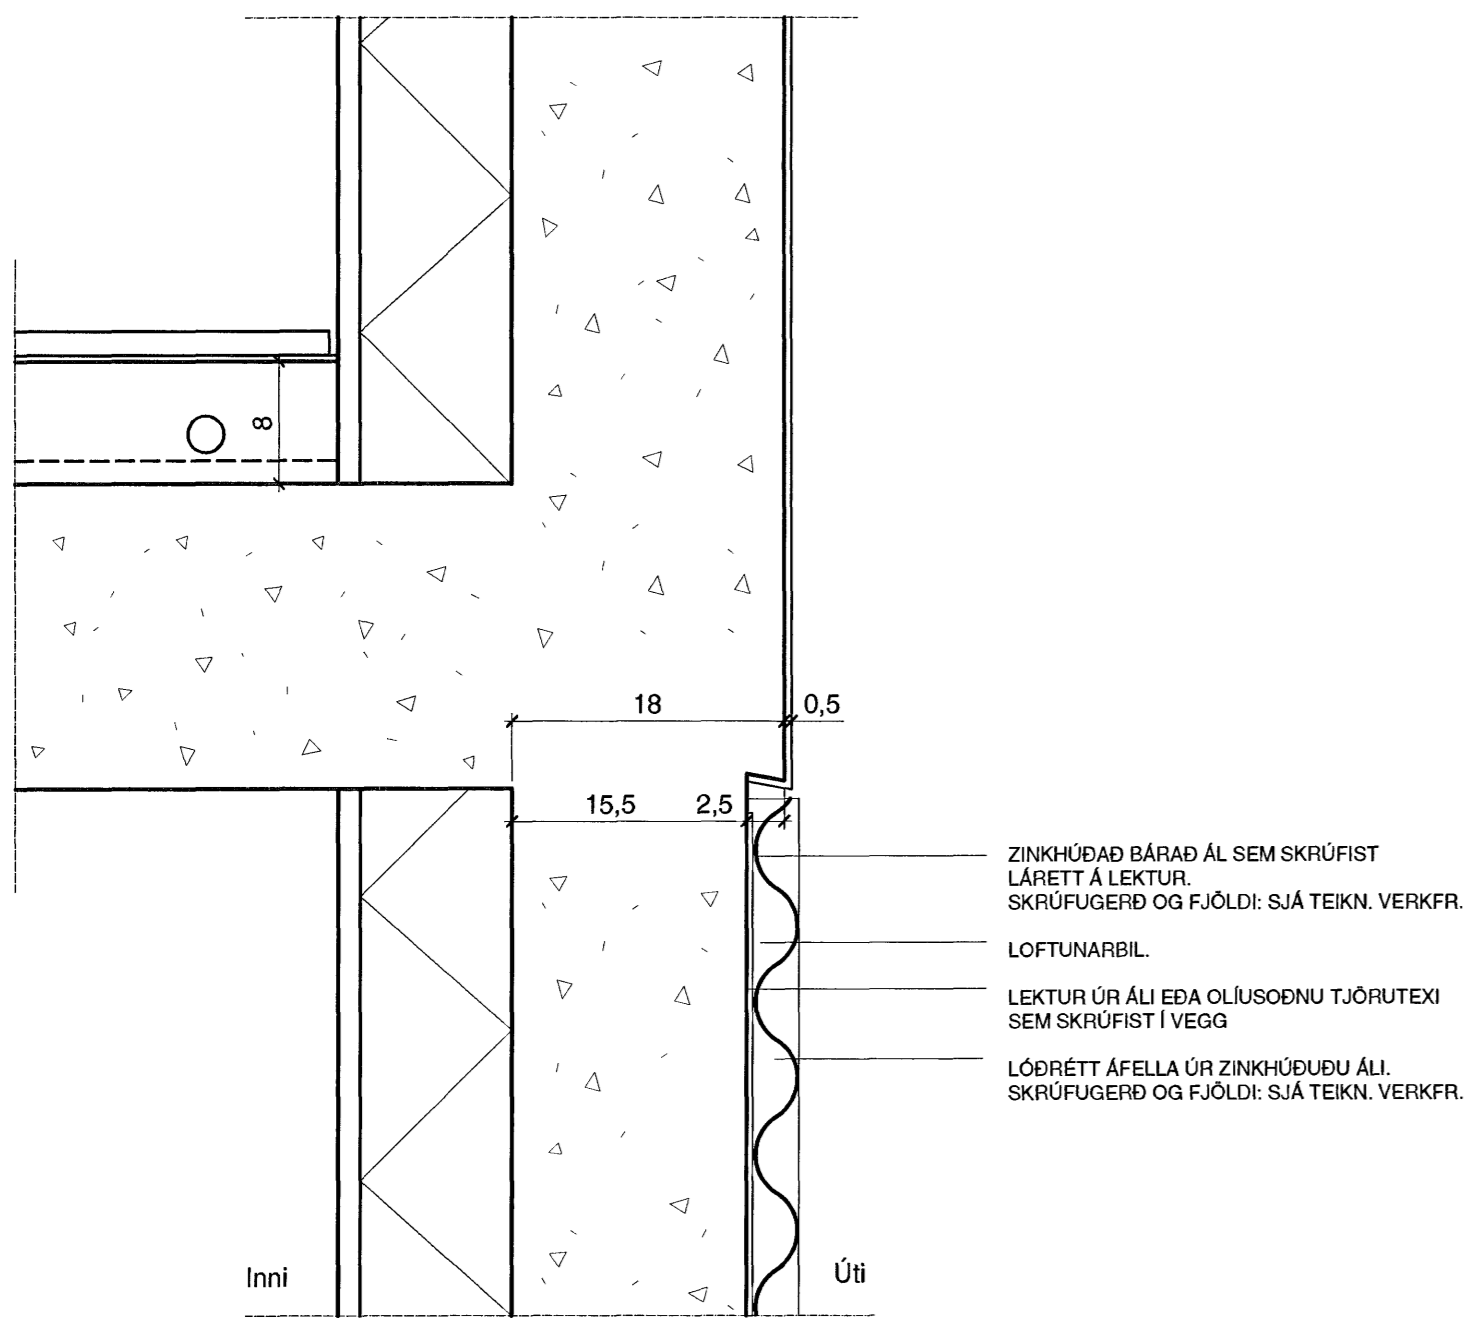


DEILI L
 LÓDRÉTT 1:5
 FRÁGANGUR KLÆDNINGAR
 Í BÁRUKLÆDDAN VEGG

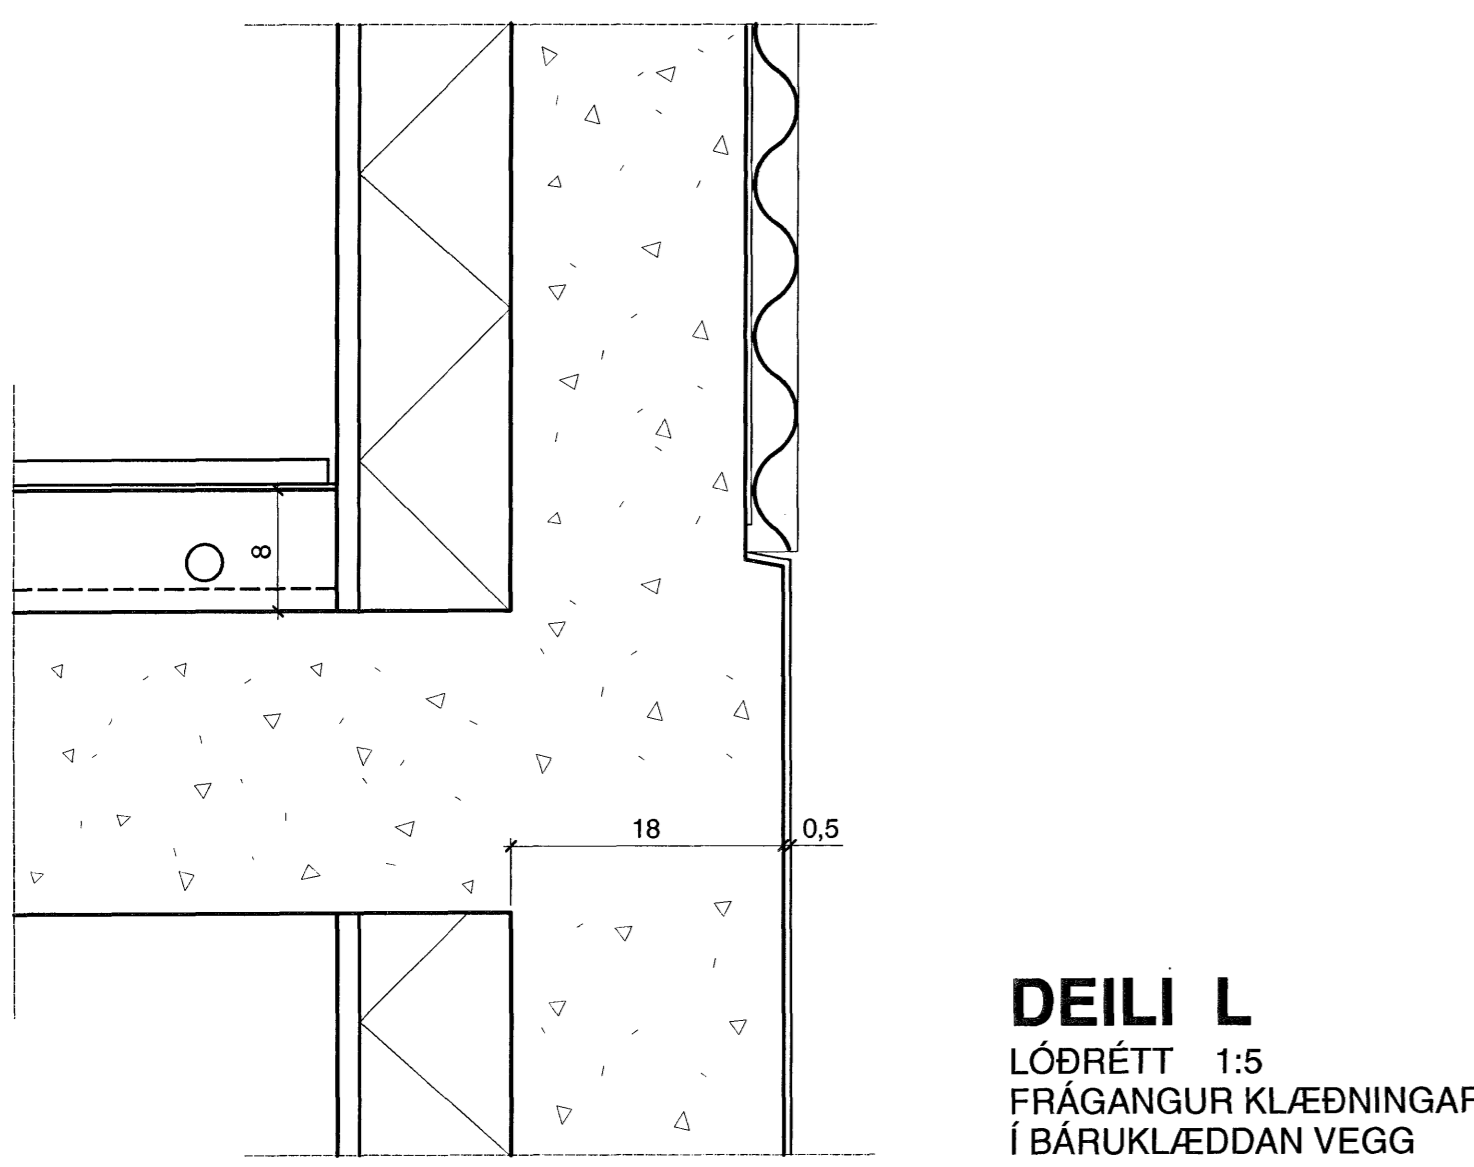


DEILI M
 LÓDRÉTT 1:5
 FRÁGANGUR KLÆDNINGAR
 Í VÍÐARKLÆDDAN VEGG VÍÐ SVALIR

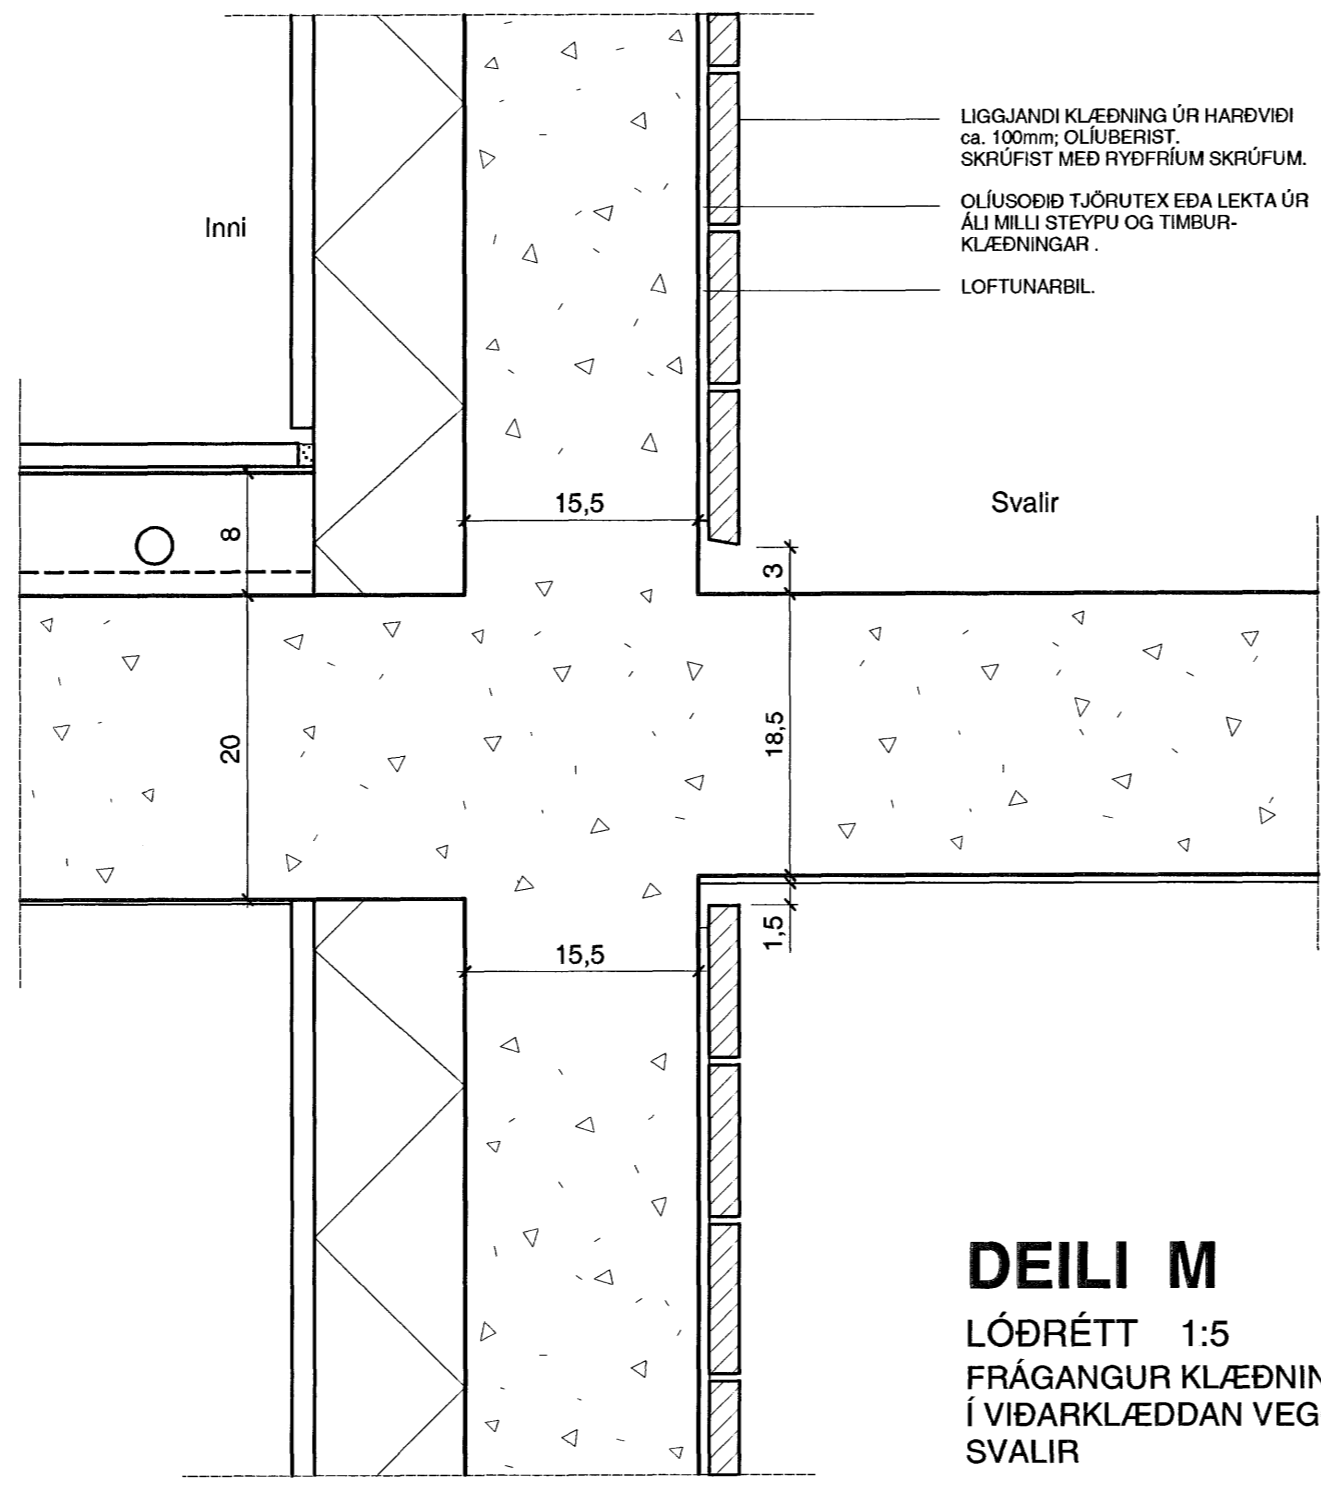


DEILI N
 LÓDRÉTT 1:5
 FRÁGANGUR KLÆDNINGAR
 Í VÍÐARKLÆDDAN VEGG VÍÐ SVALIR

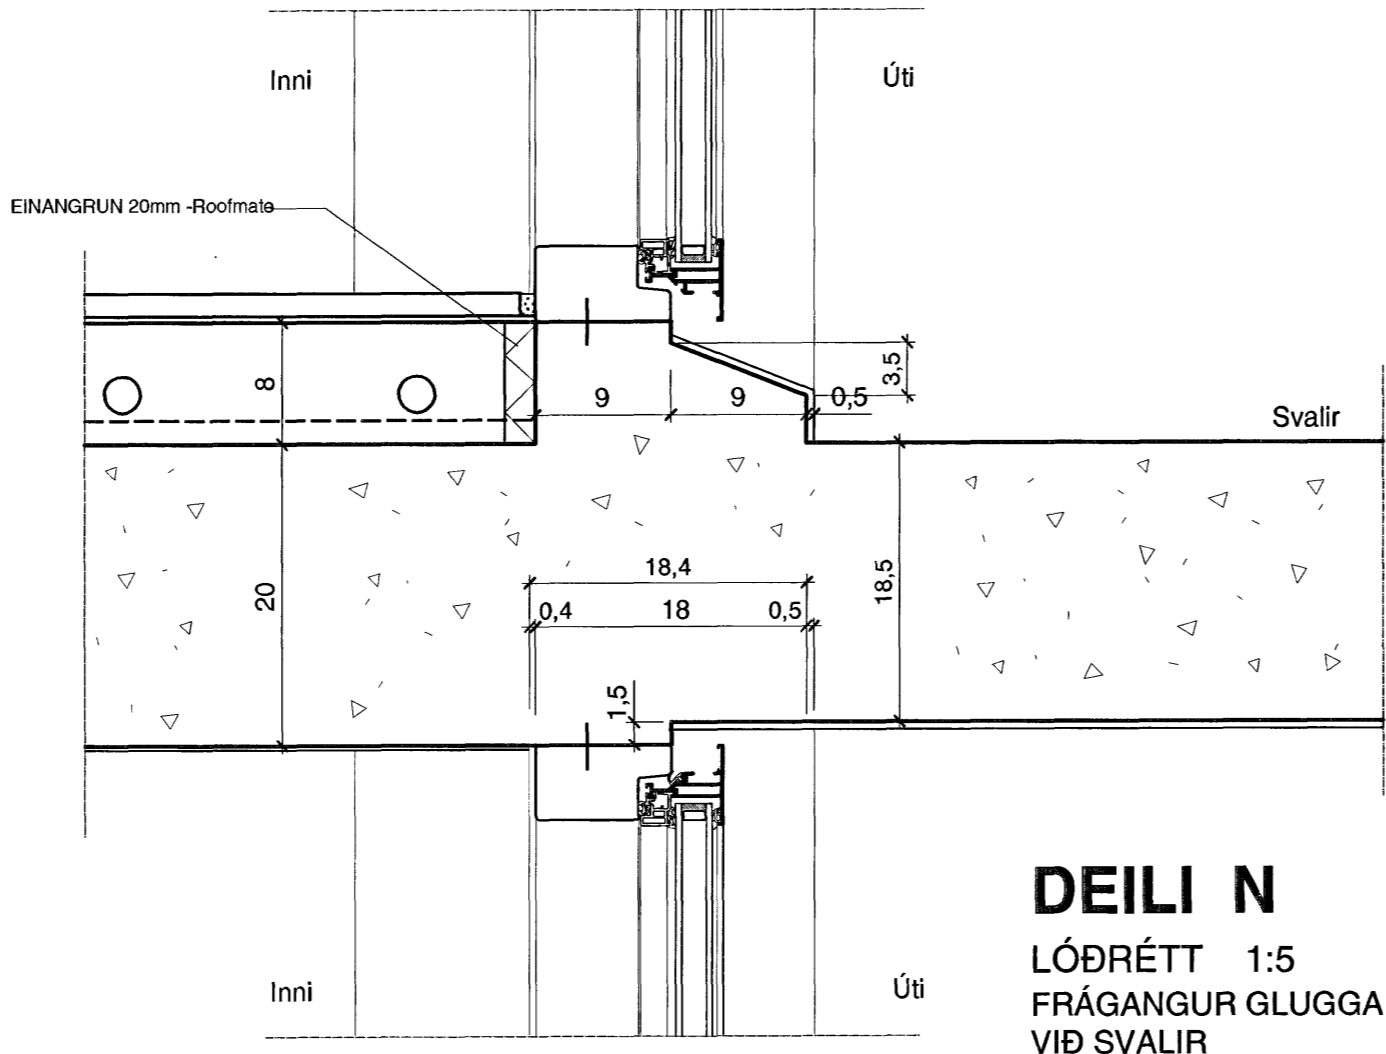

DEILI O
 LÓDRÉTT 1:5
 FRÁGANGUR KLÆDNINGAR
 Í VÍÐARKLÆDDAN VEGG VÍÐ SVALIR

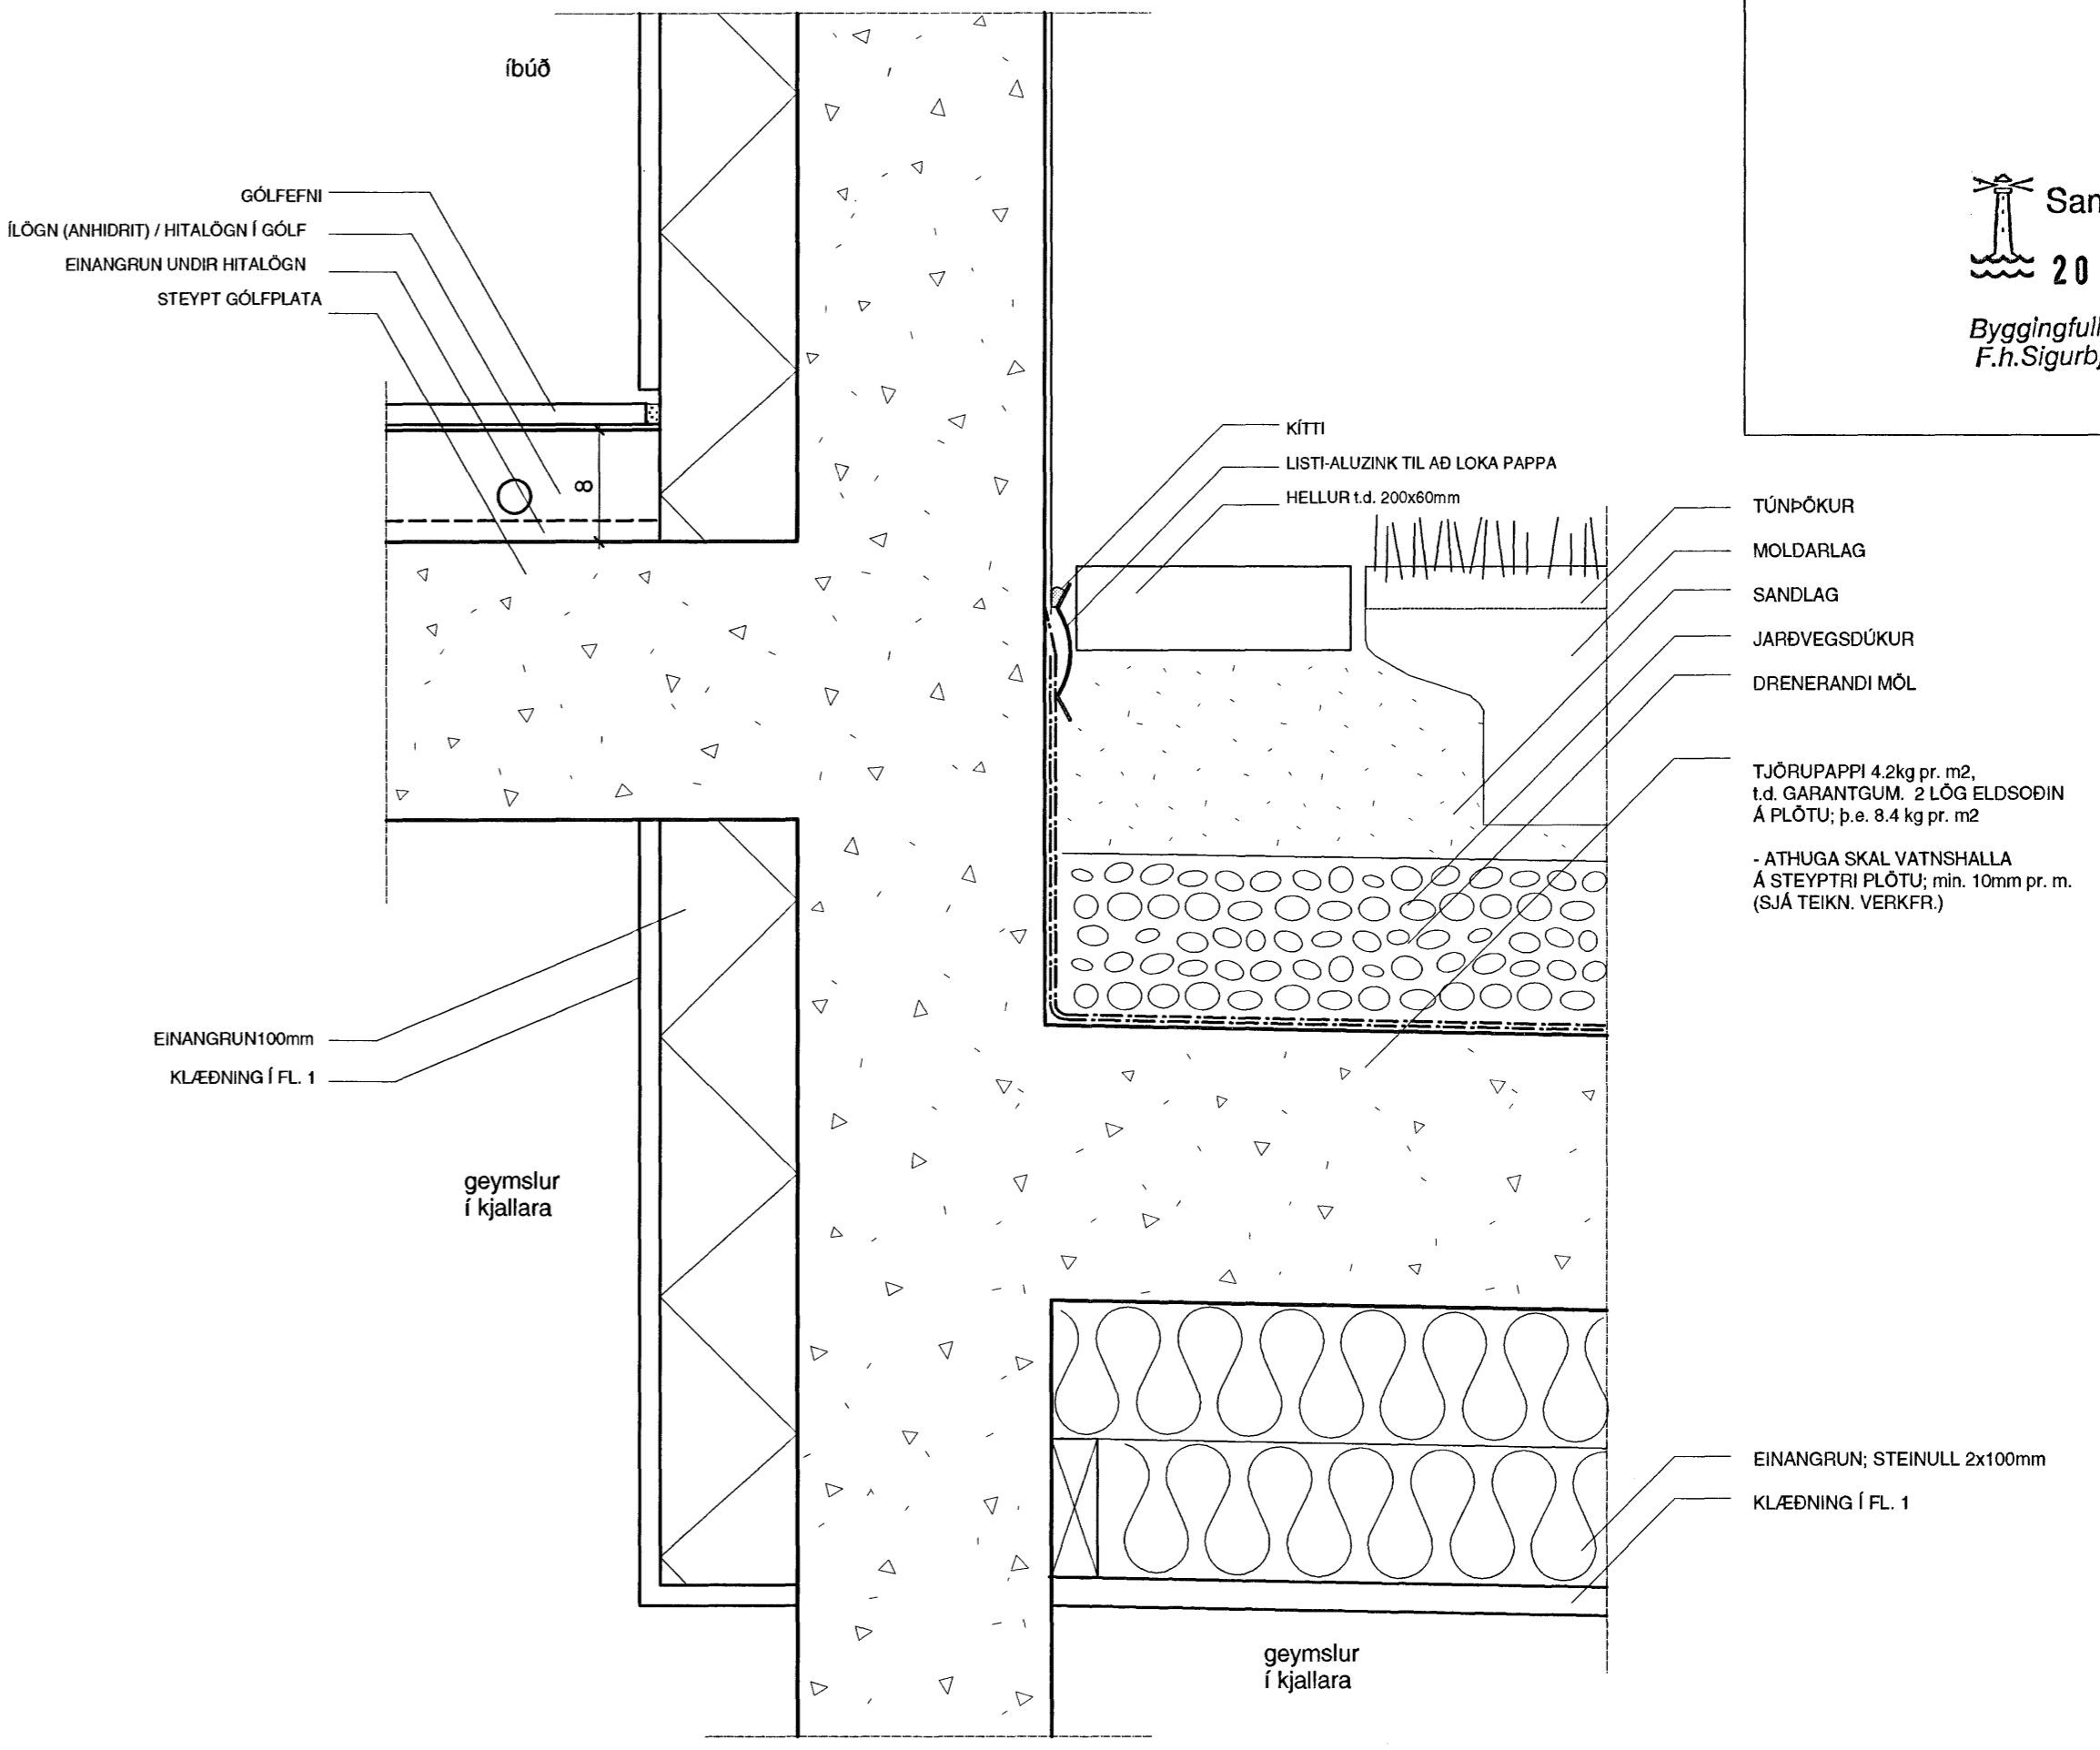

DEILI P
 LÓDRÉTT 1:5
 FRÁGANGUR PAKPLÖTU OG
 KLÆDNINGA Í GEYMSLUM
 Í KJALLARA

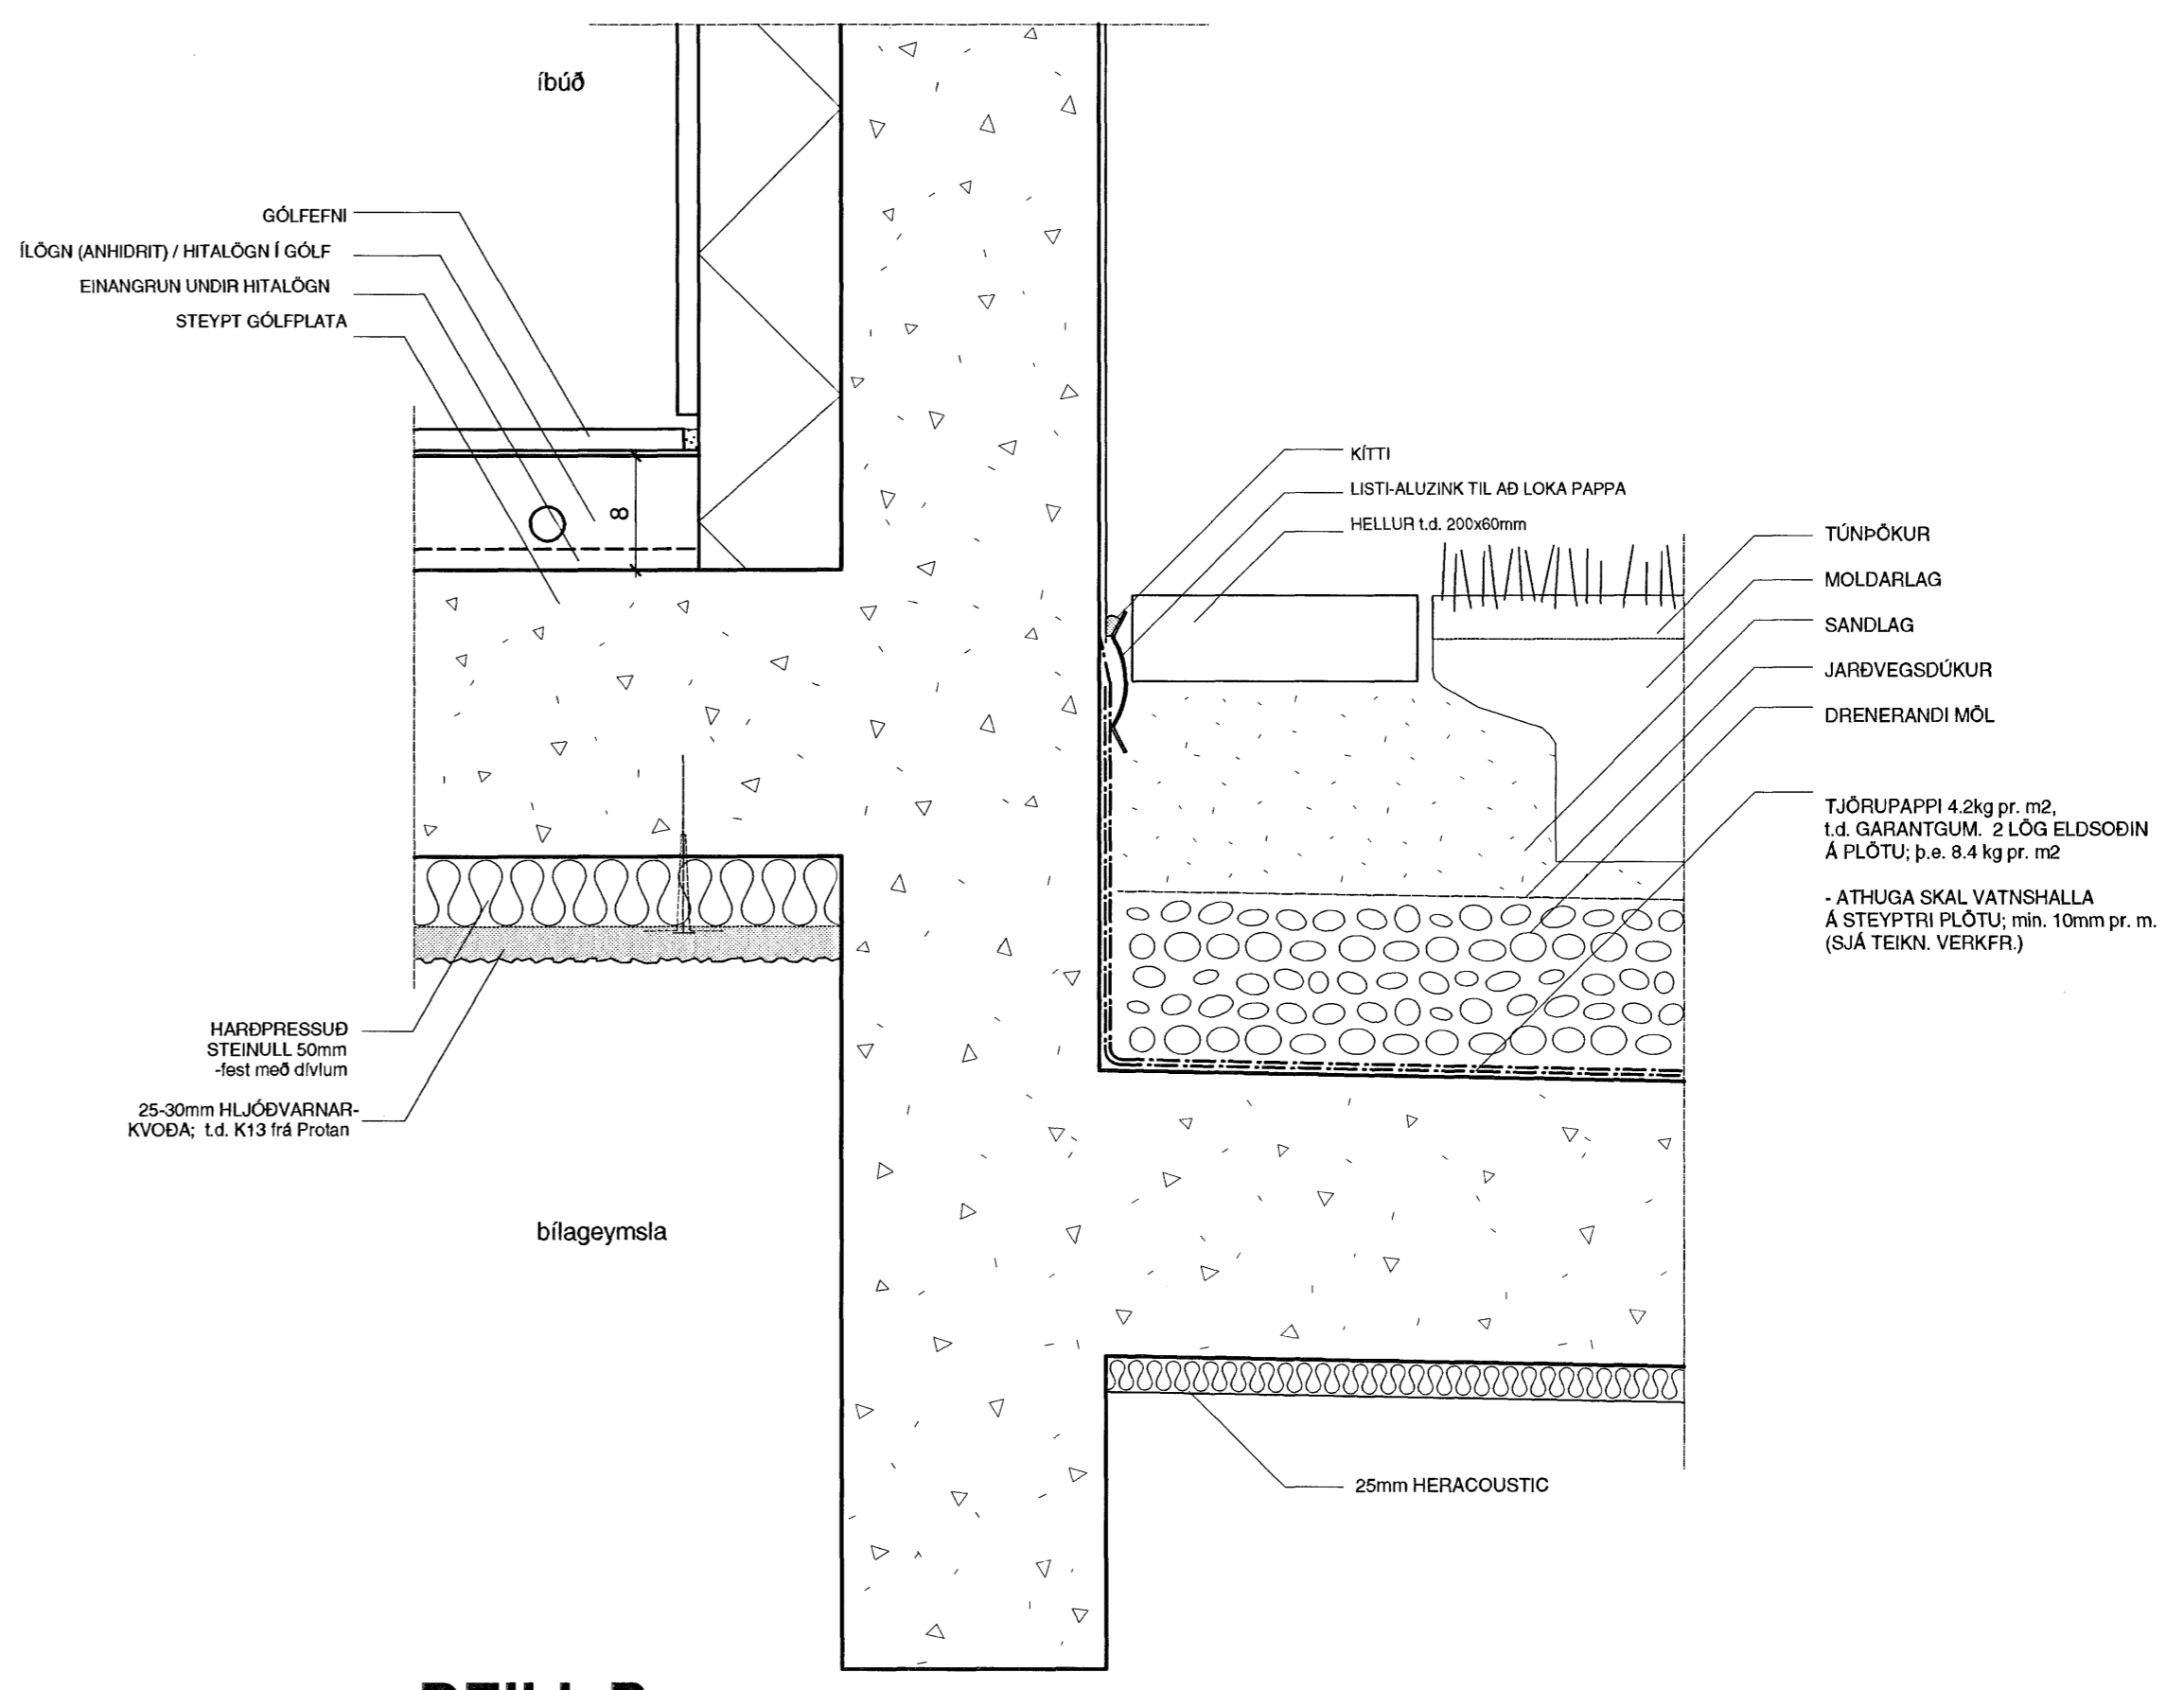

DEILI Q
 LÓDRÉTT 1:5
 FRÁGANGUR PAKPLÖTU OG
 KLÆDNINGA Á BÍLAGEYMSLU

ATH.
 - MÁLSETNINGAR ERU Í SM.
 - MÆLIÐ EKKI AF TEIKNINGUM.
 - MISRÆMI Í TEIKNINGUM TILKYNNIST ARKITEKTUM STRAX.
 - ÖLL MÁL TAKIST Á STAÐNUM FYRIR SMÍÐI.

Gunnar Páll Kristjánsson
 Gunnlaugur Jónsson