



SNIÐ / ÚTLIT 1:20
- STEINSTEYPTAR TRÖPPUR
Í BÍLAKJALLARA UTANHÚSS

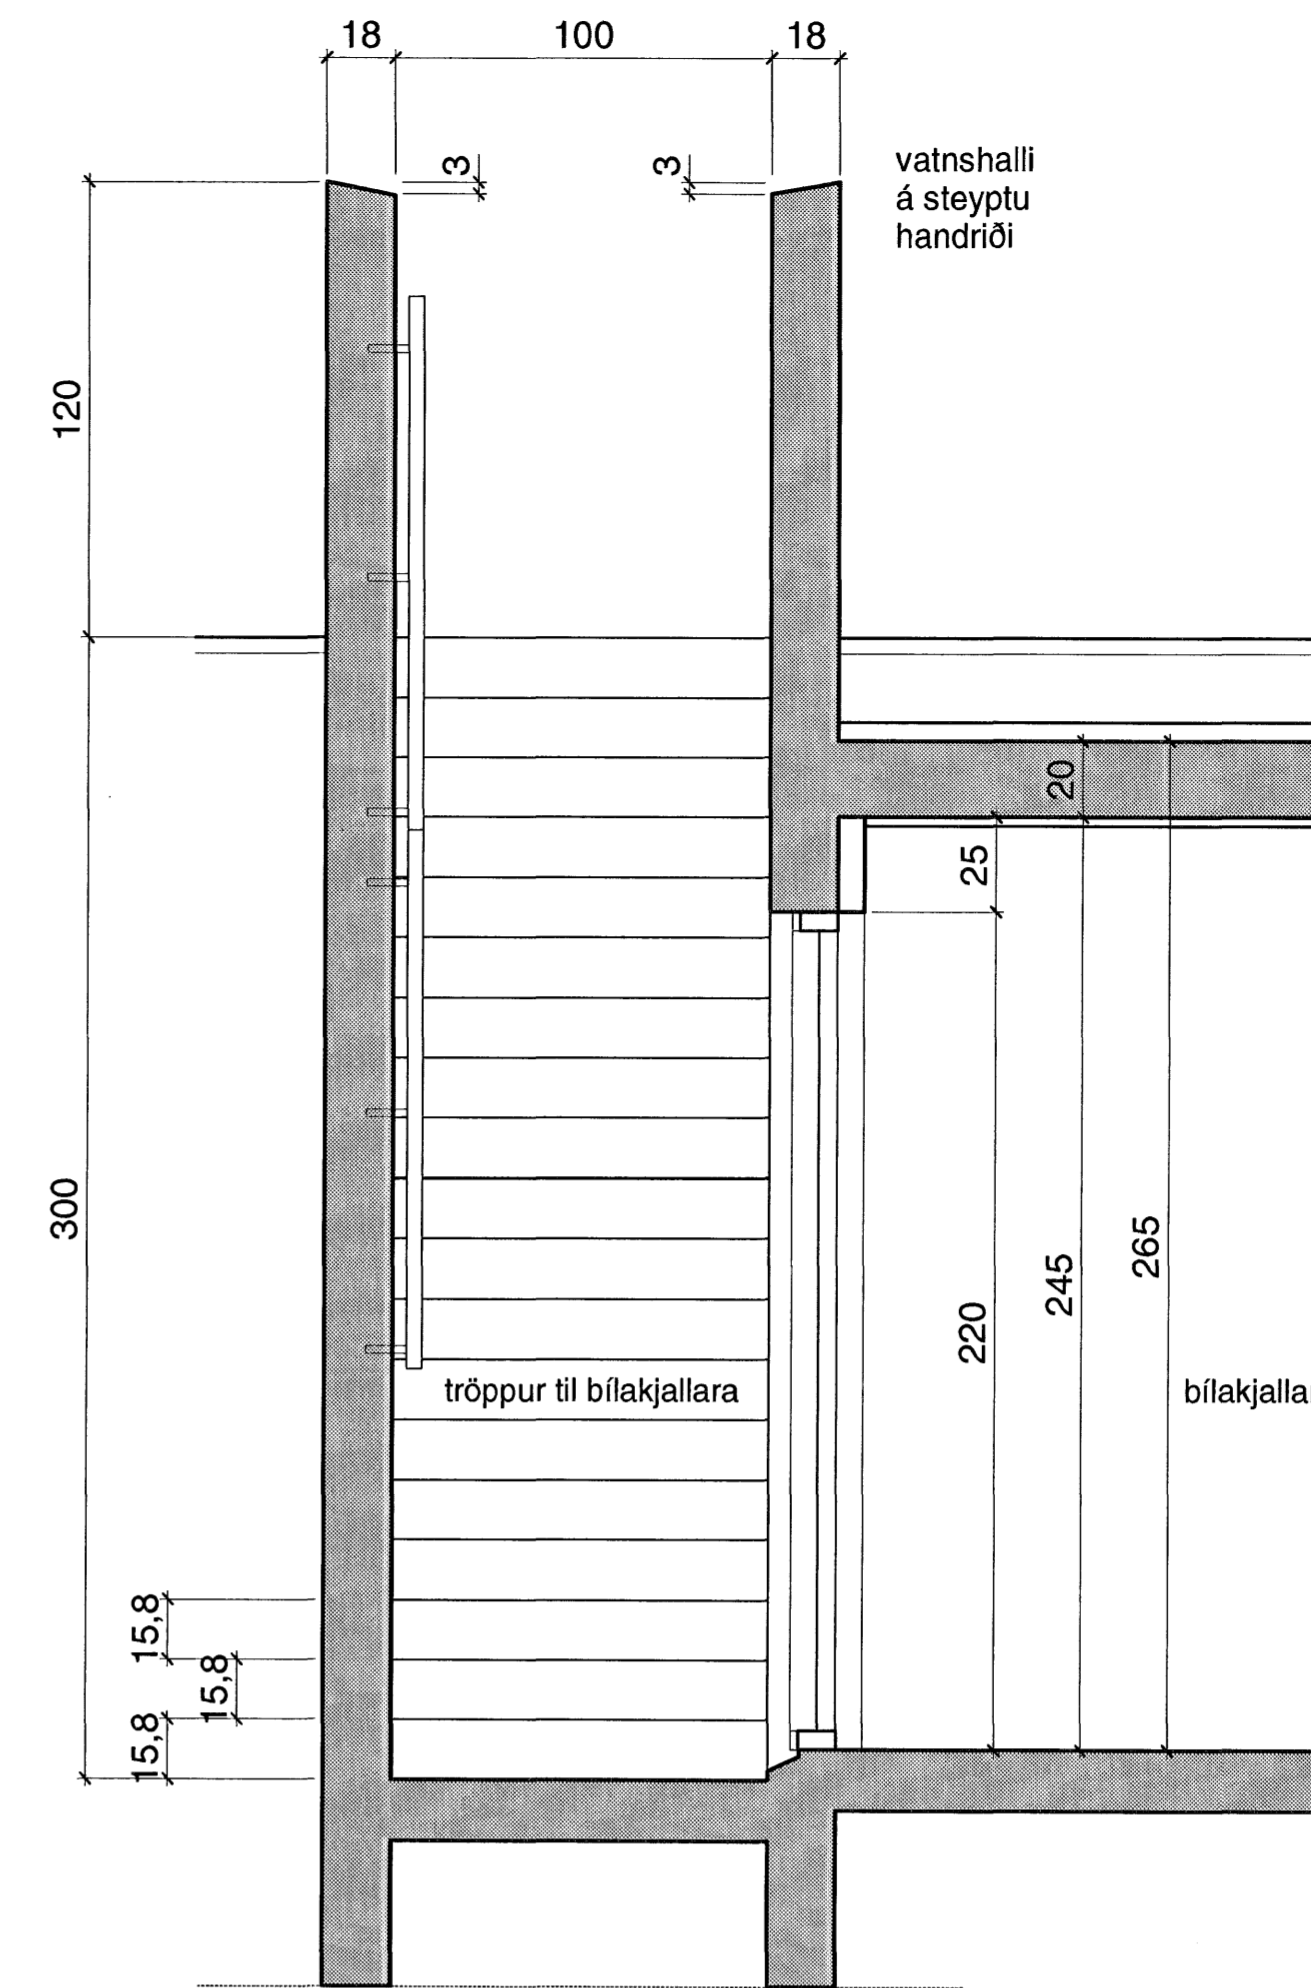

SNIÐ / ÚTLIT 1:20
- STEINSTEYPTAR TRÖPPUR
Í BÍLAKJALLARA UTANHÚSS

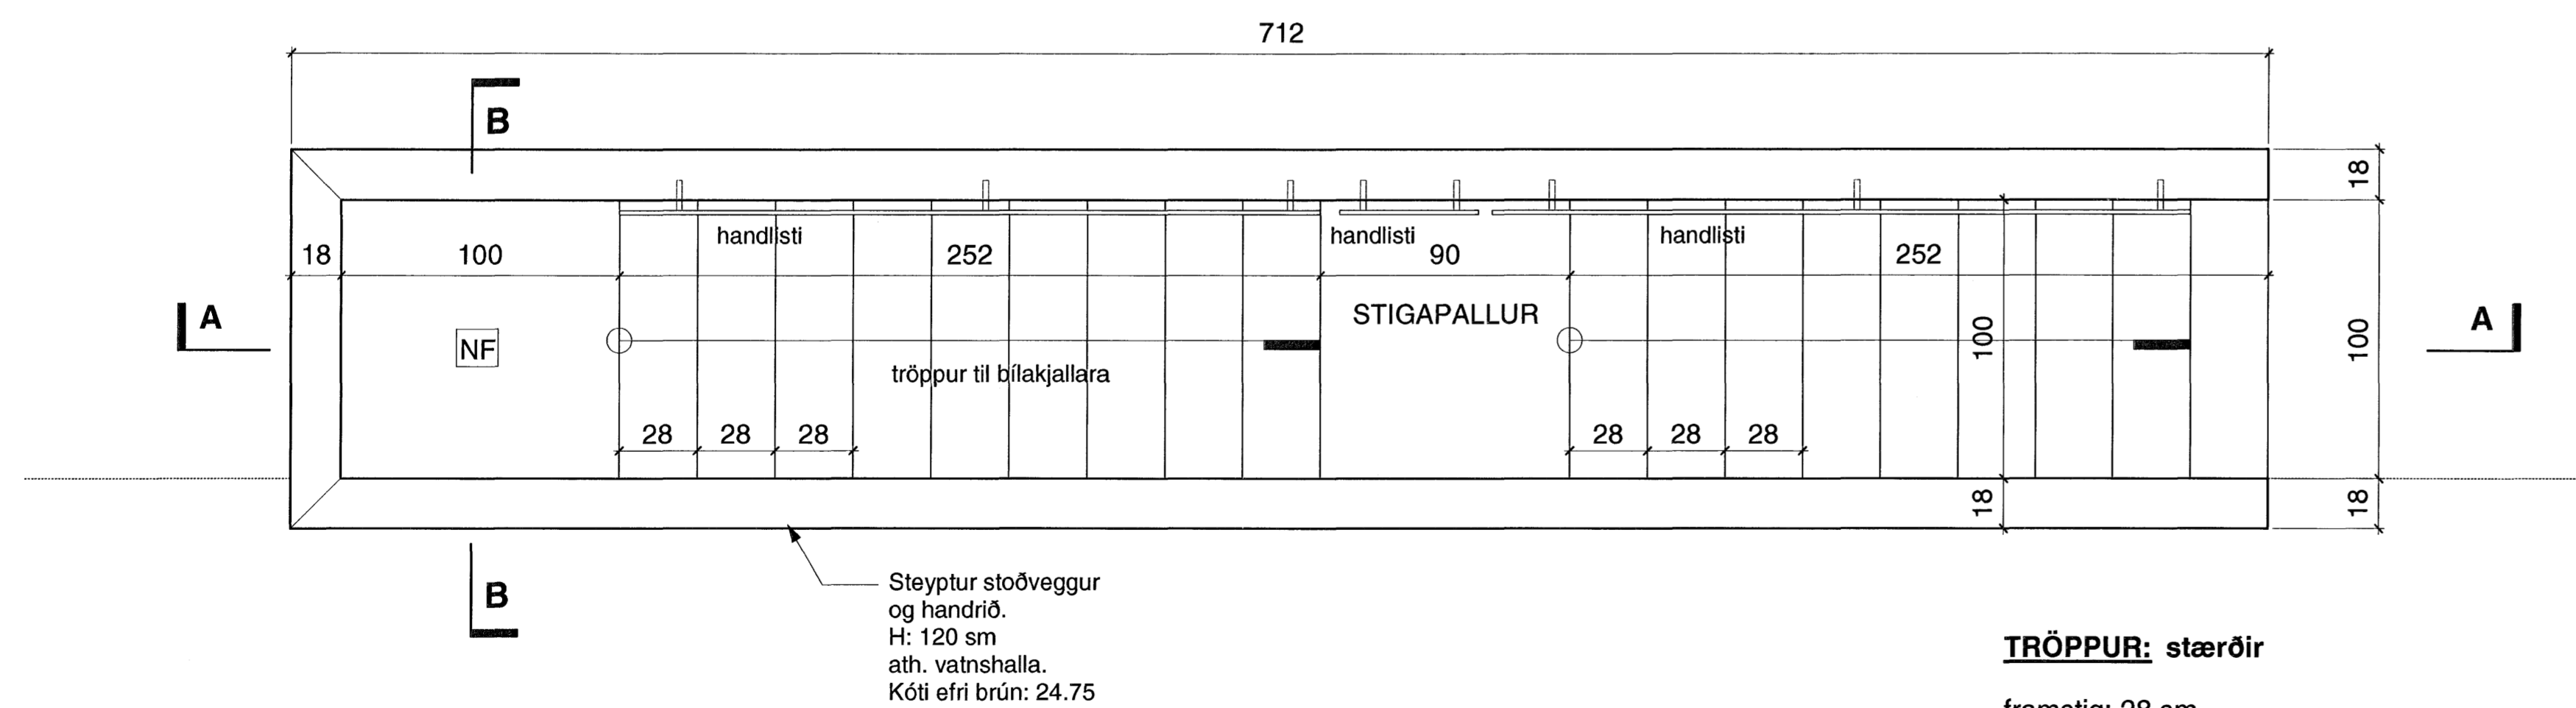


GRUNNMYND 1:20
- STEINSTEYPTAR TRÖPPUR
Í BÍLAKJALLARA UTANHÚSS

Steyptur stoðveggur og handrið.
H: 120 sm
ath. vatnhalla.
Kóti efri brún: 24.75

TRÖPPUR: stærðir

framstig: 28 sm
uppstig: 15.8 sm
innstig: 2 sm

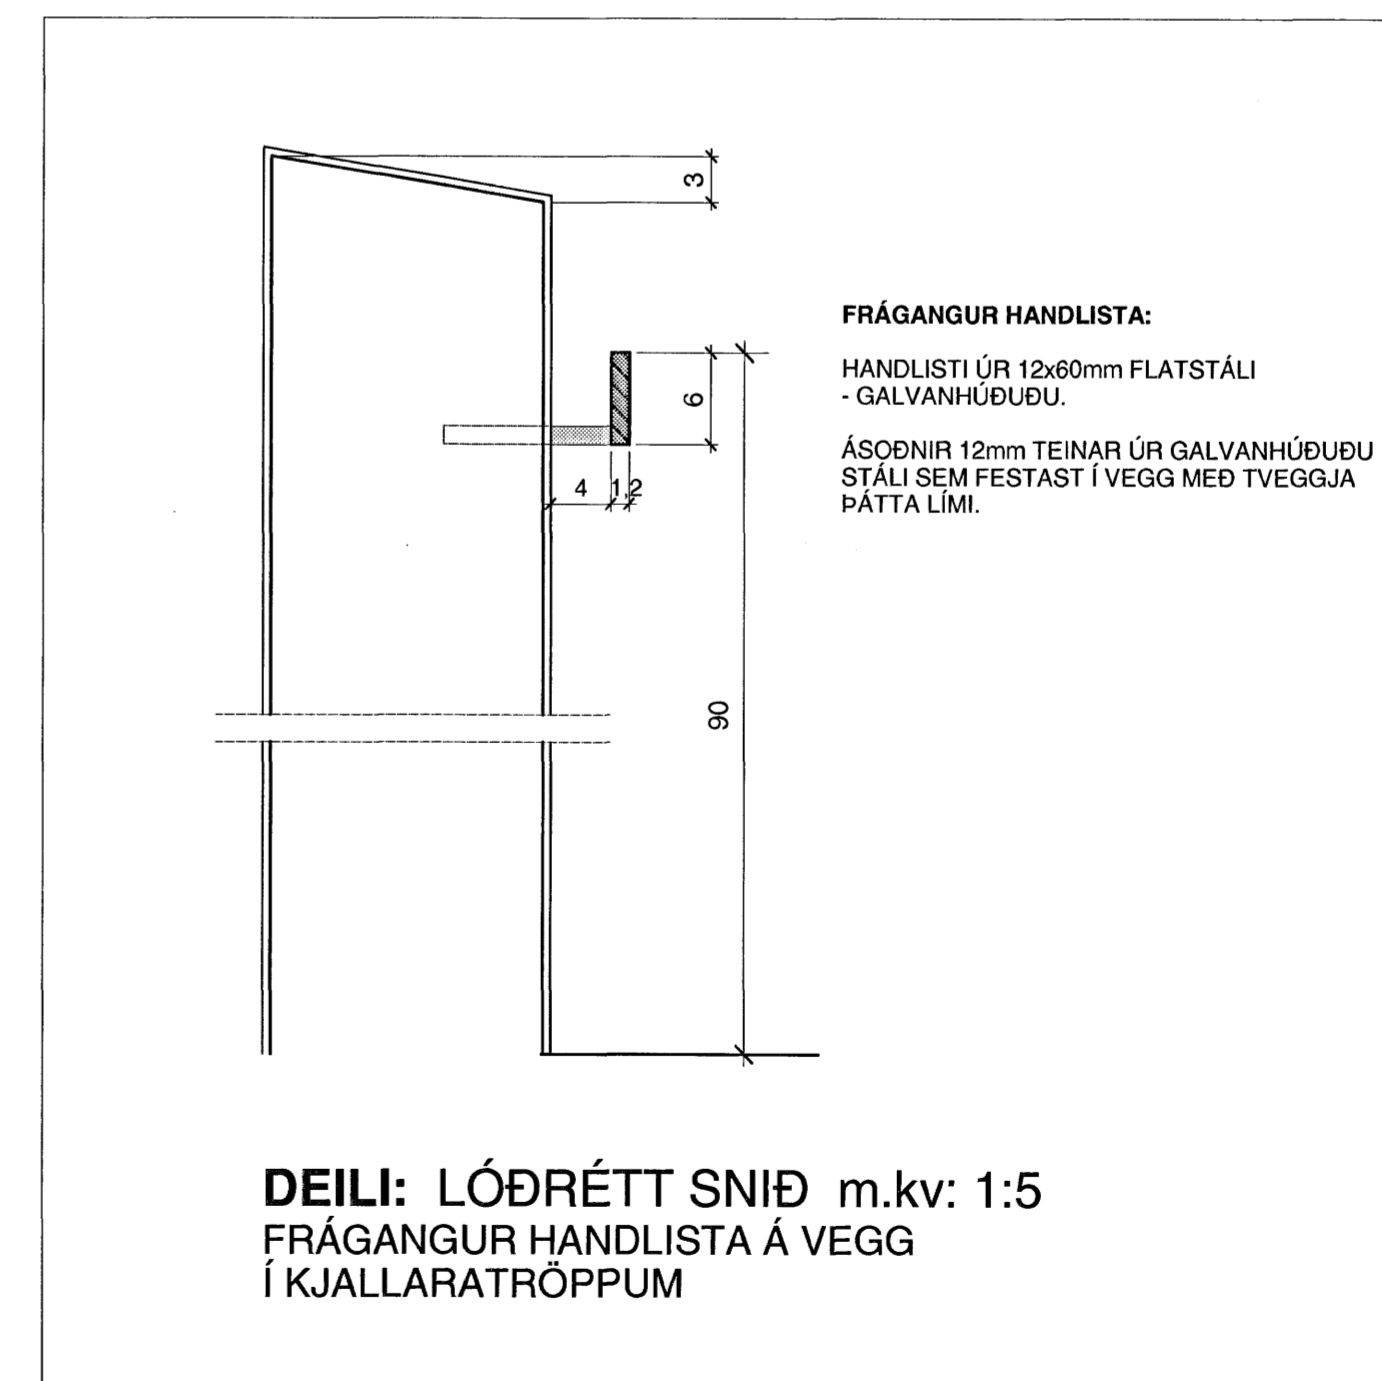

FRÁGANGUR HANDLISTA:
HANDLISTI ÚR 12x60mm FLATSTÁLI
- GALVANHÚÐUÐU.
ÁSDNIR 12mm TEINAR ÚR GALVANHÚÐUÐU STÁLI SEM FESTAST Í VEGG MEÐ TVEGGJA ÞÁTTA LÍMI.

DEILI: LÓÐRÉTT SNIÐ m.kv: 1:5
FRÁGANGUR HANDLISTA Á VEGG
Í KJALLARATRÖPPUM

ATH.
- MÁLSETNINGAR ERU Í SM.
- MÆLIÐ EKKI AF TEIKNINGUM.
- MISRÆMI Í TEIKNINGUM TILKYNNIST ARKITEKTUM STRAX.
- ÖLL MÁL TAKIST Á STAÐNUM FYRIR SMÍÐ.

Gunnar Páll Kristjánsson