




06 lóðrétt deili í glugga

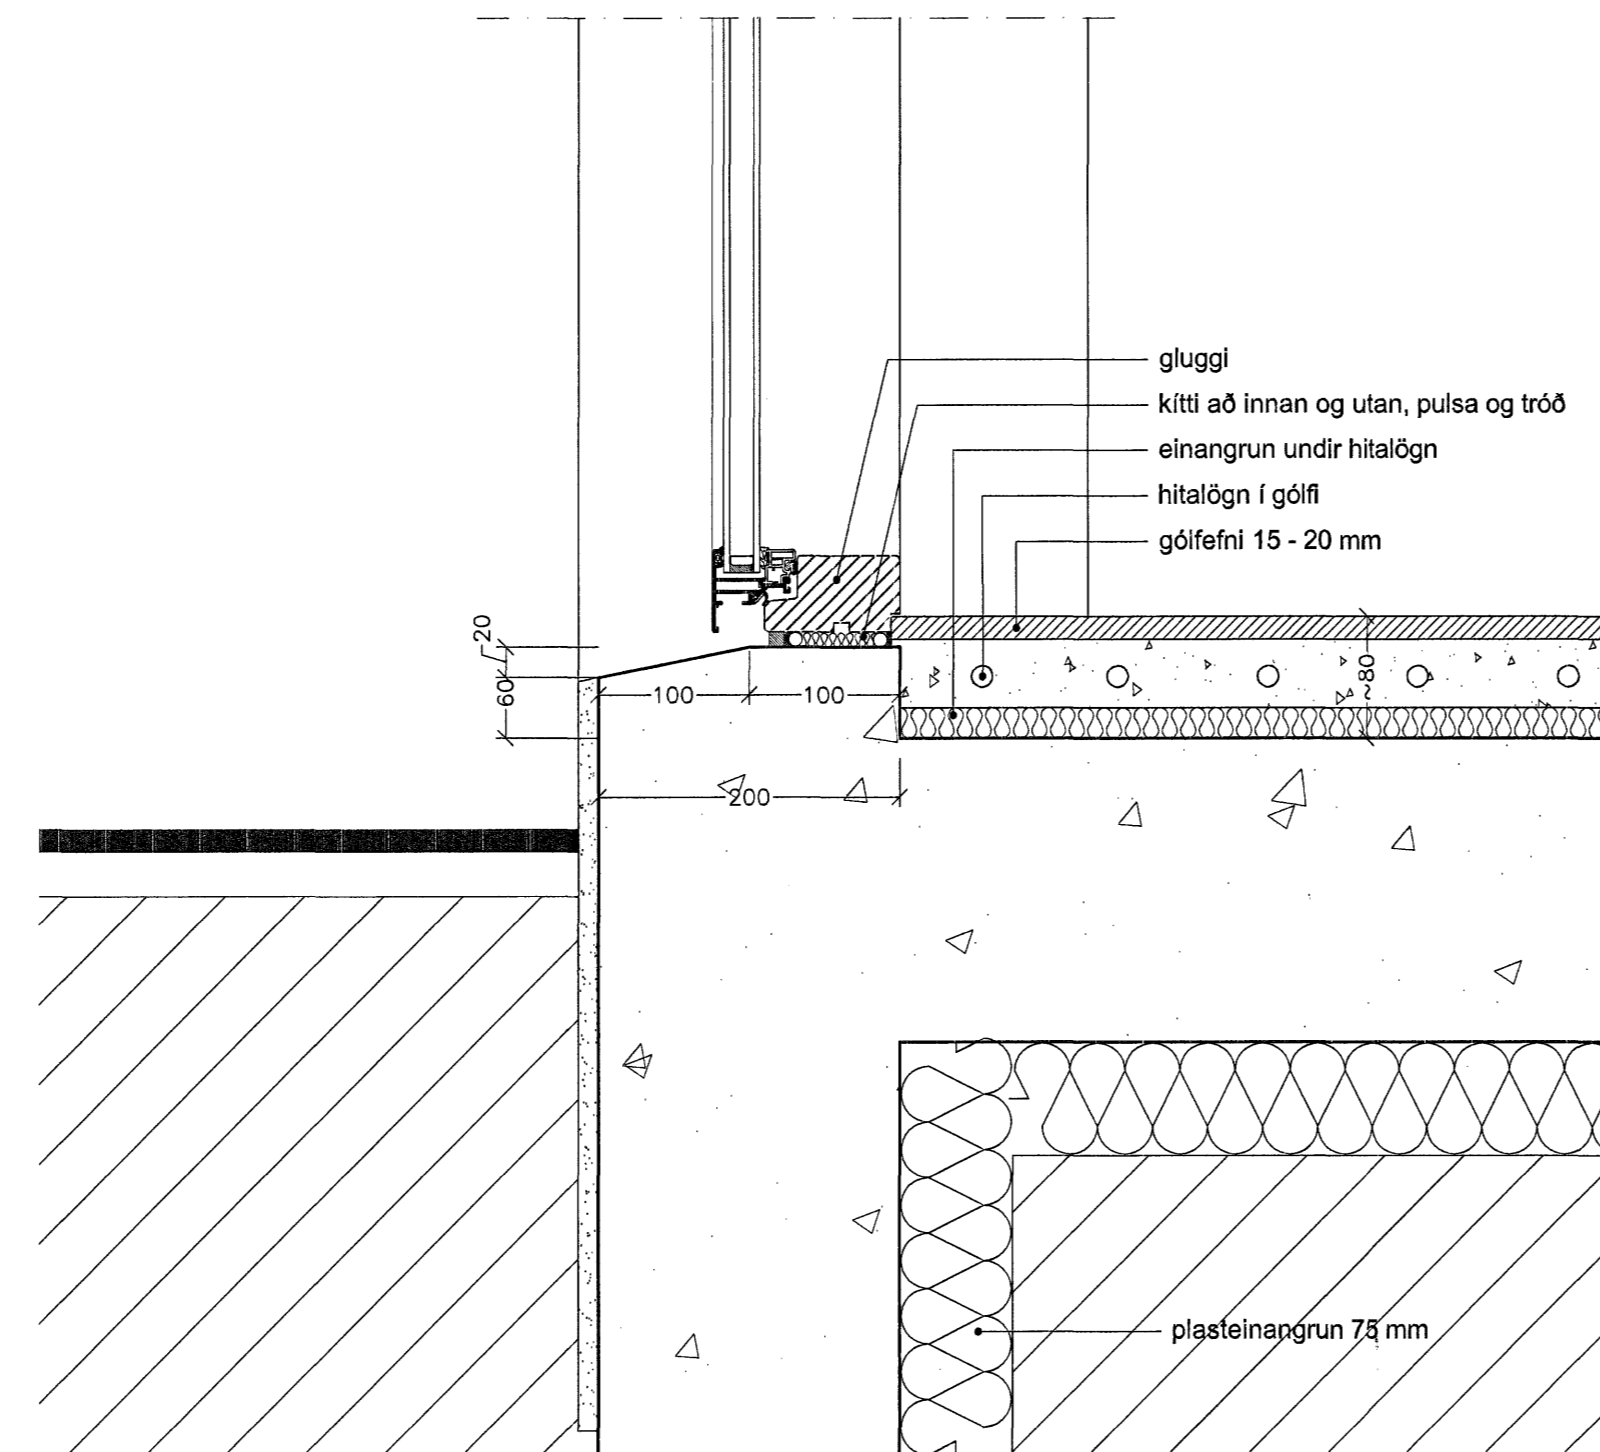

08 lóðrétt deili í glugga við gólf

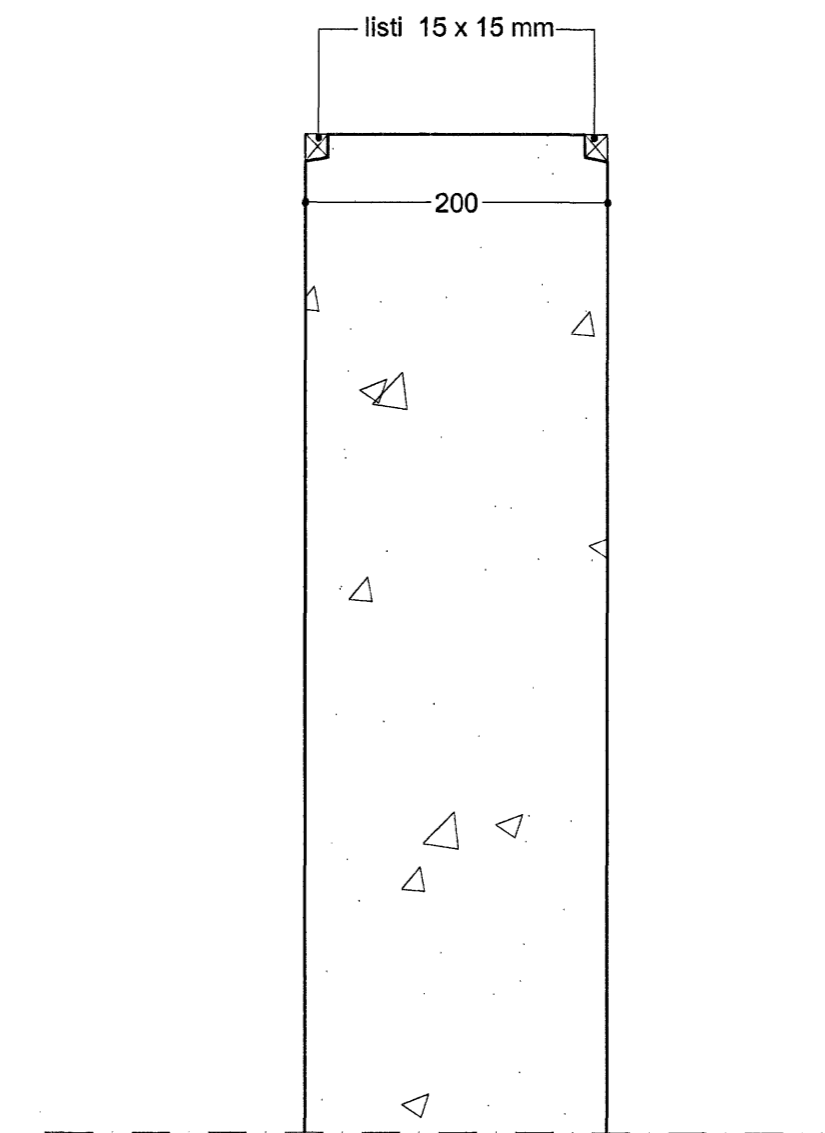

09 lóðrétt deili í vegg á lóð

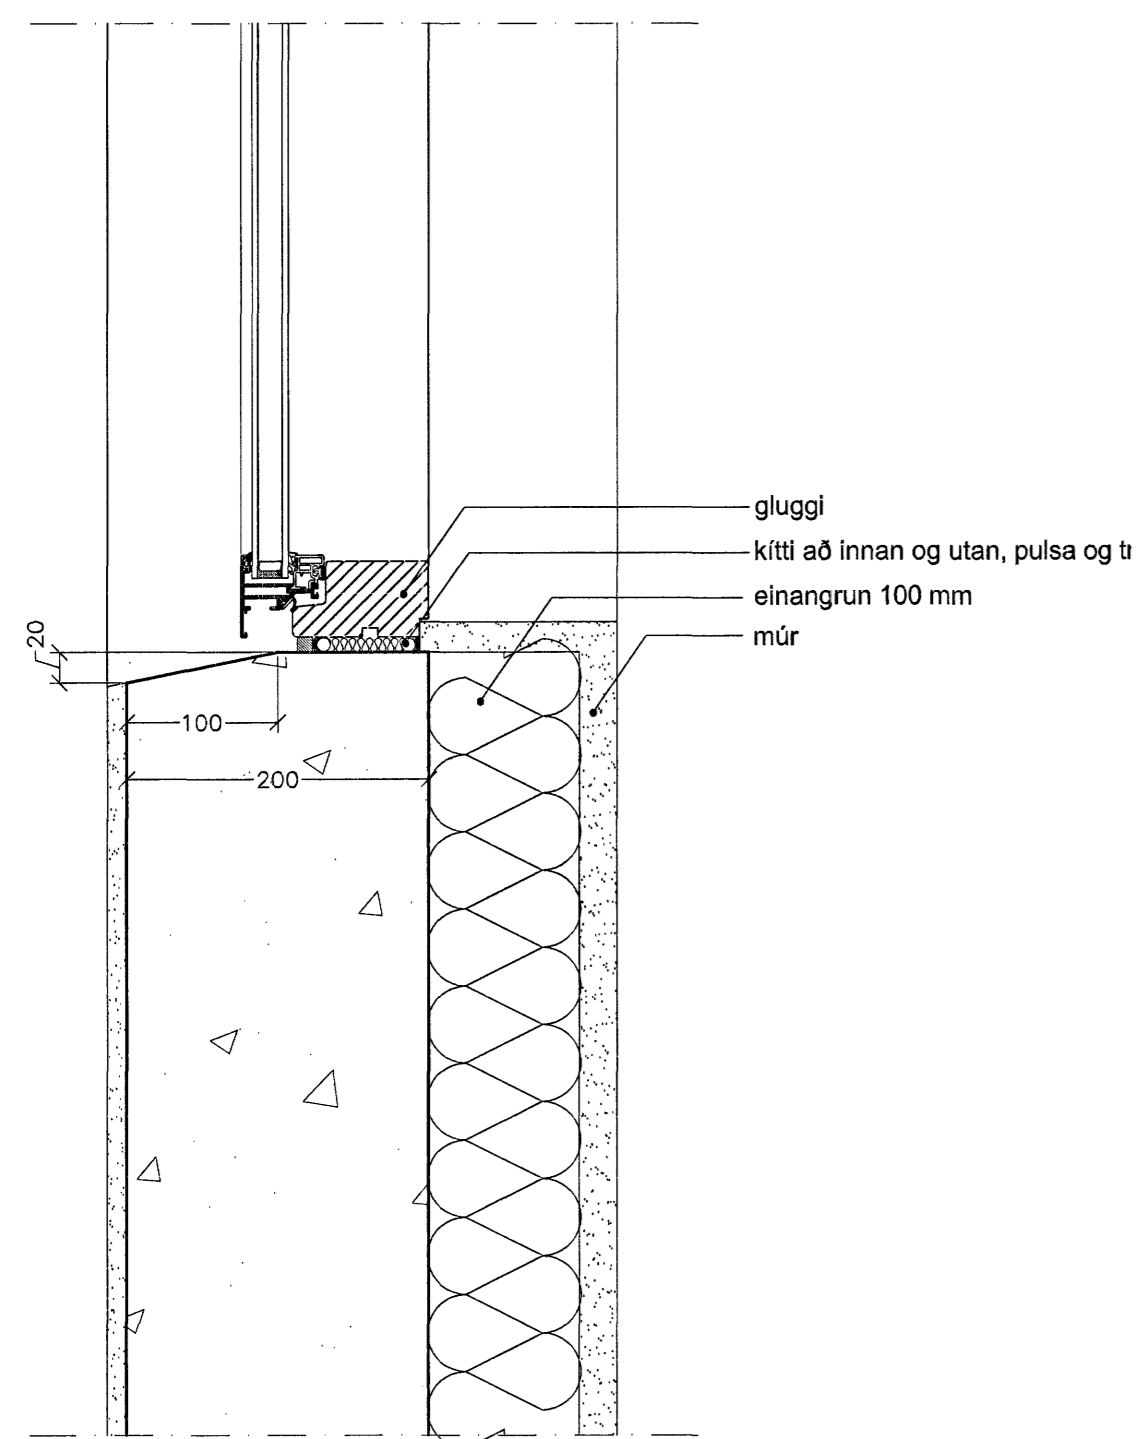

07 lóðrétt deili í glugga

Verkhelt:	Fjólúas 22, Hafnarfirði einbýlishús
Verkhelt:	deili 06 - 09
Teiknúmer:	2.11
Mælikvarði:	1:5
Teiknað:	RA
Yfirfarð:	
Samþykkt:	
Verknúmer:	06087
Útgáfudagur:	5. júlí 2007
Teiknislóð:	
Úprentað:	