




MÁL TAKIST Á STAÐNUM  
 ÁÐUR EN SMÍÐI HEFST

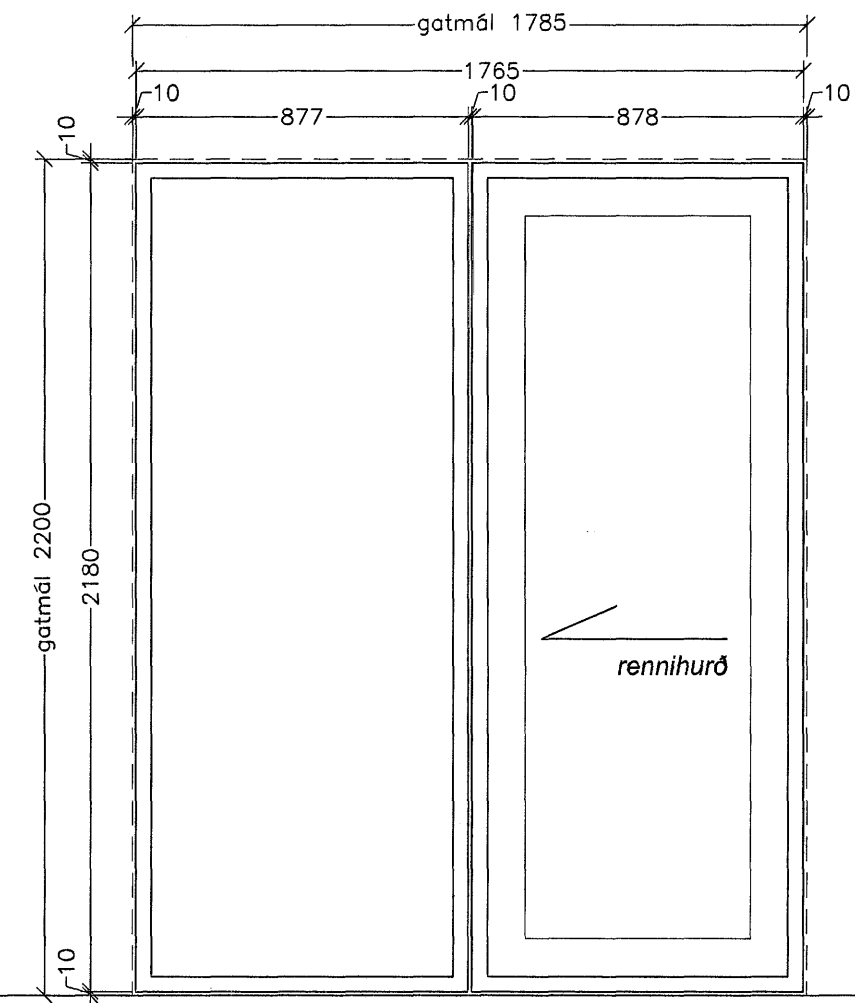


G-14 1 stk.

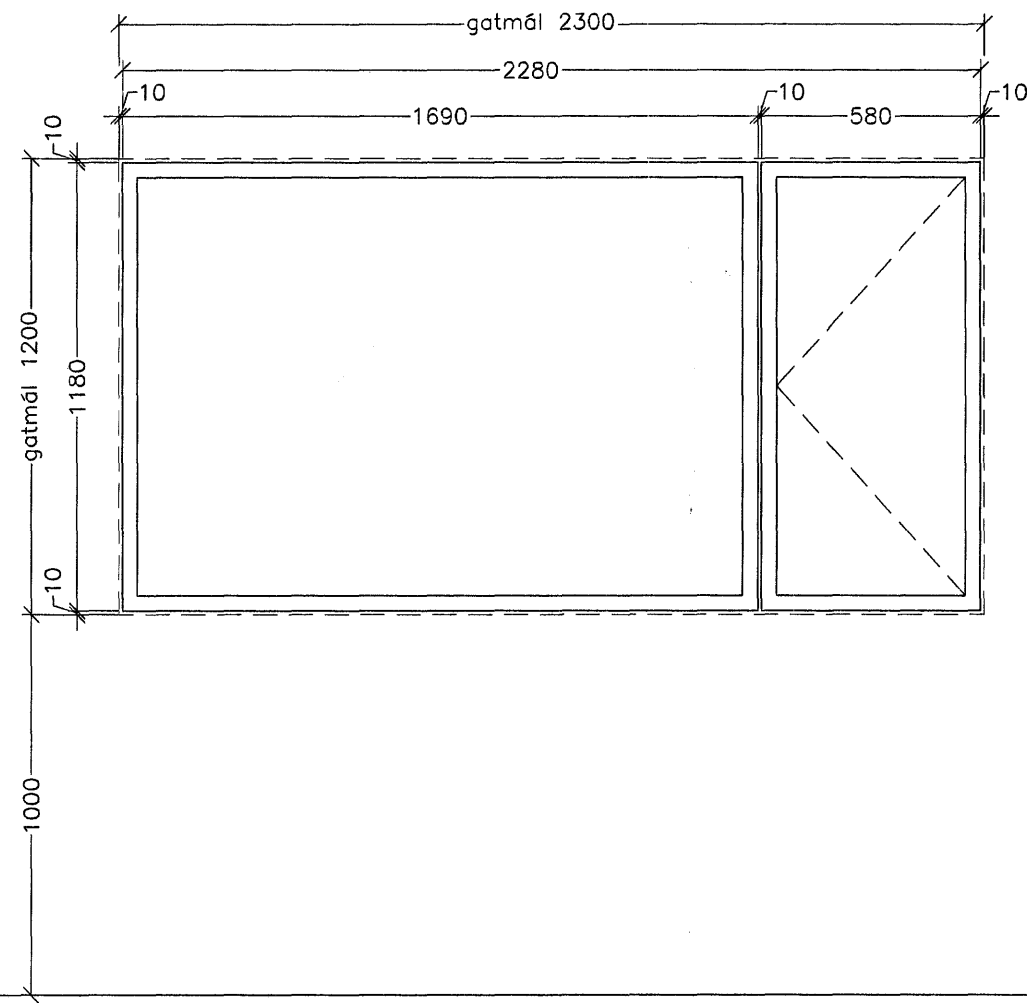


G-15 1 stk.

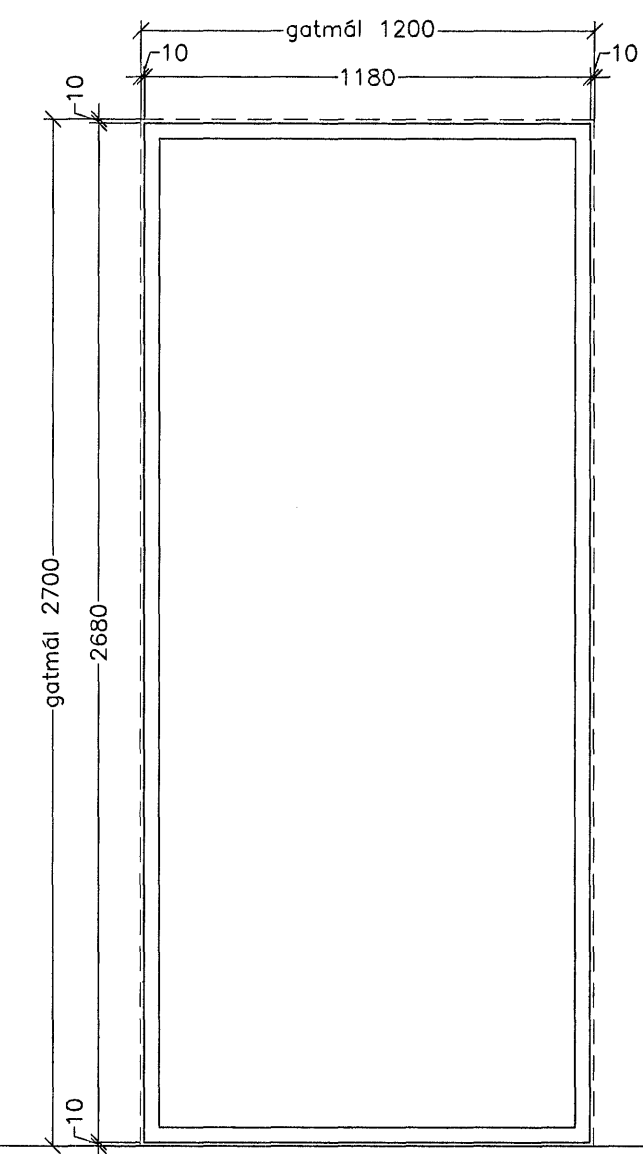






G-16 1 stk.

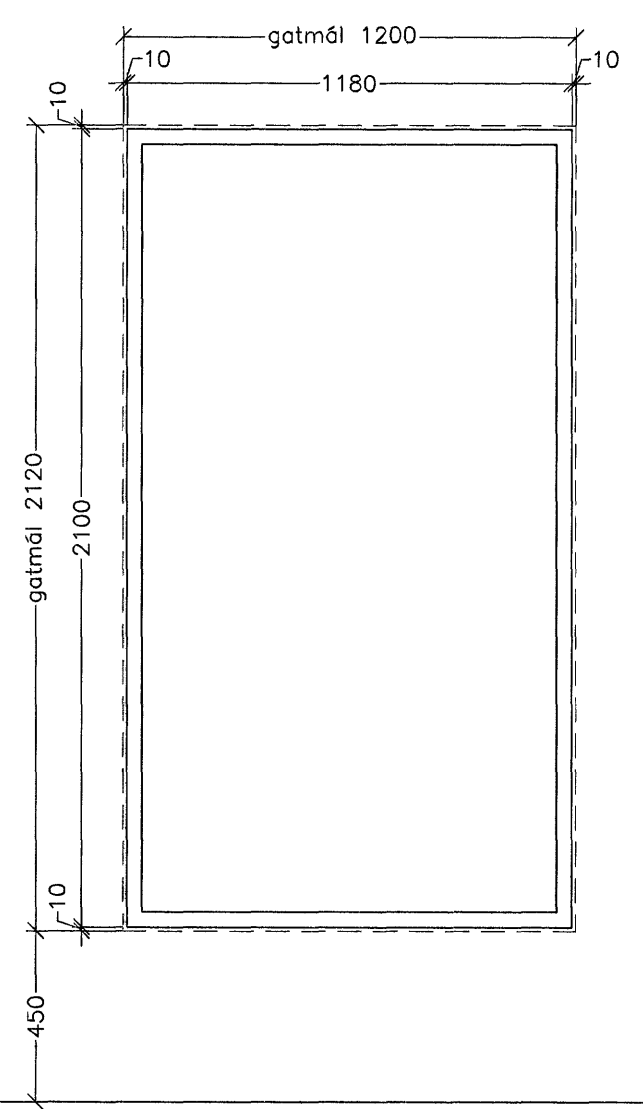


G-17 1 stk.

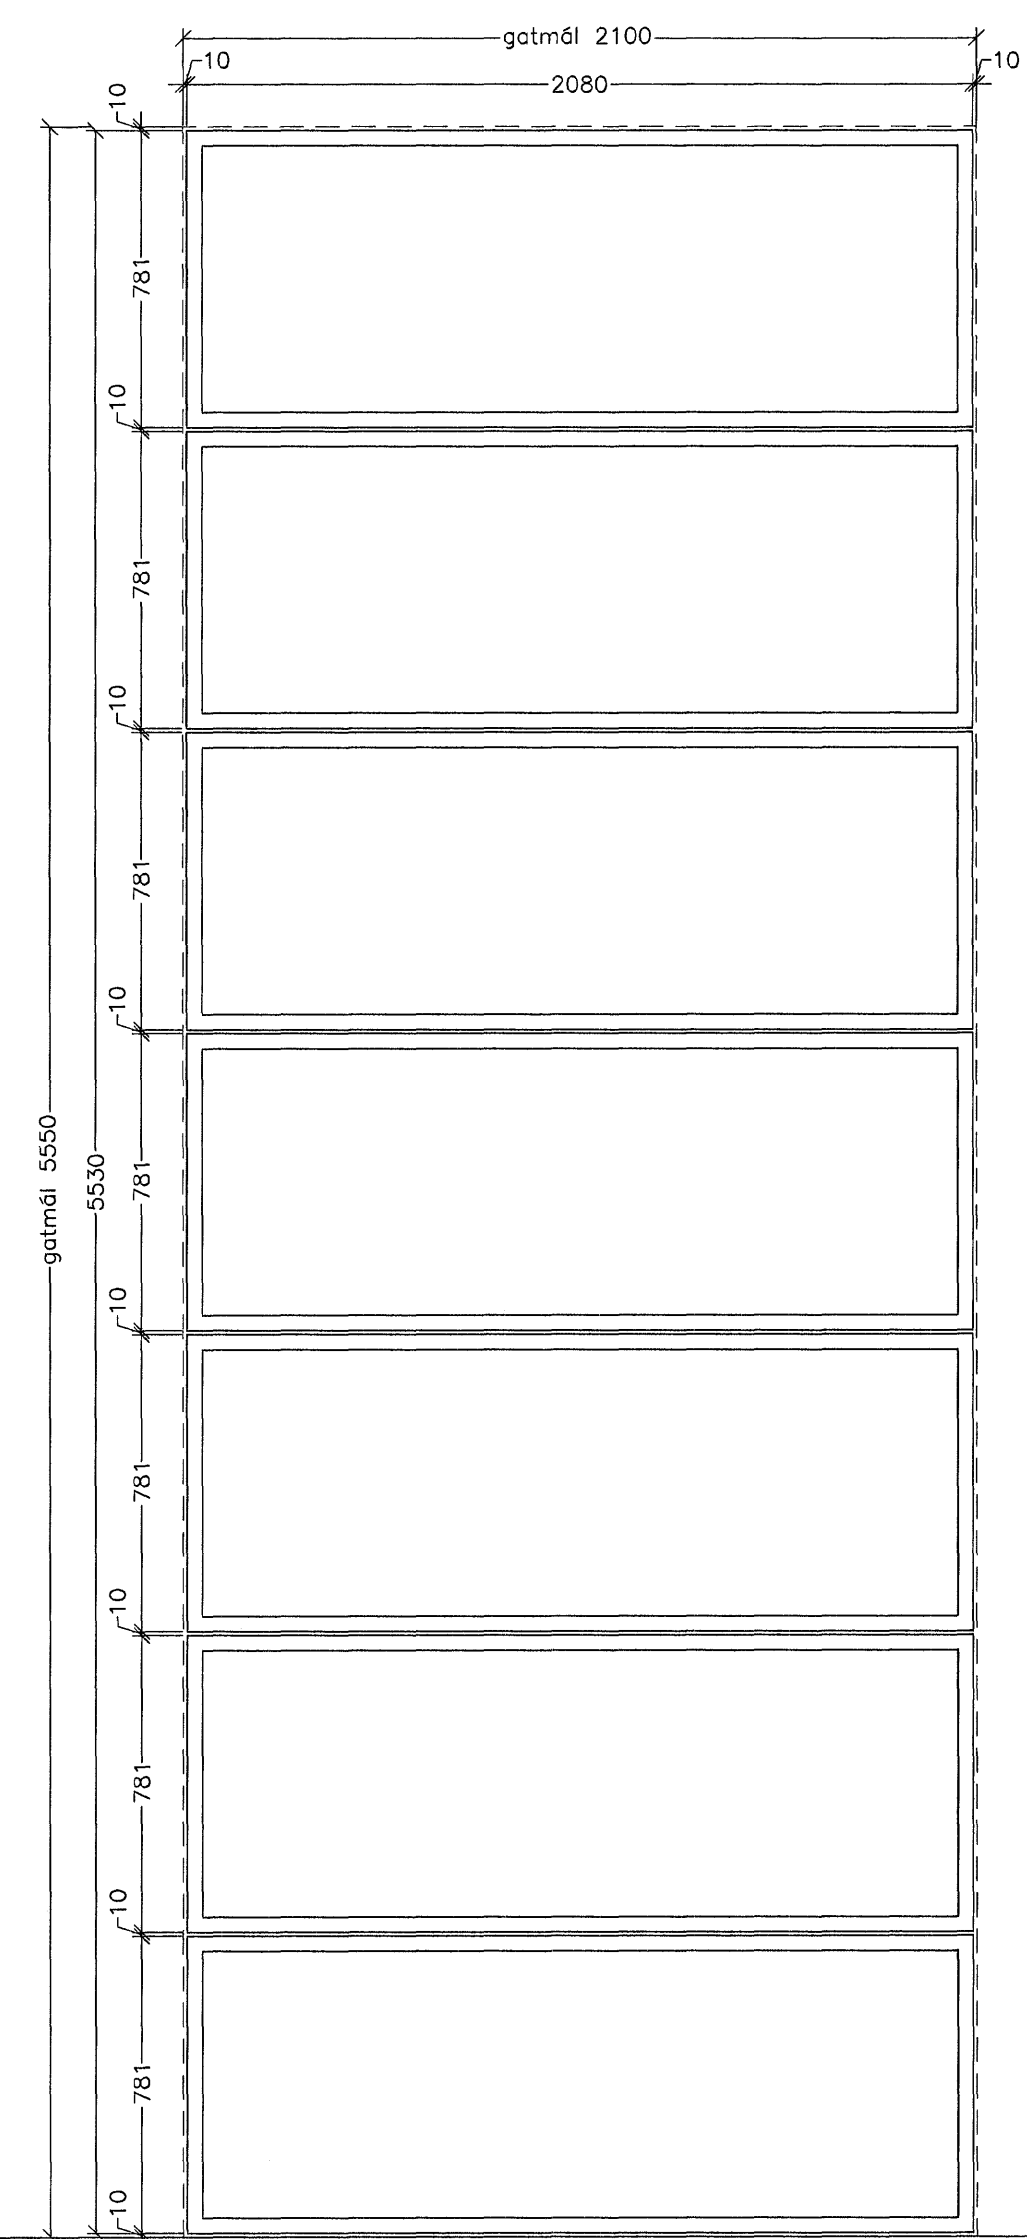

G-19 1 stk.

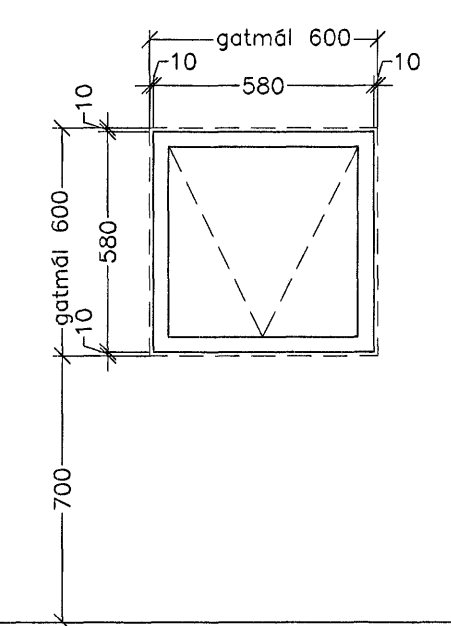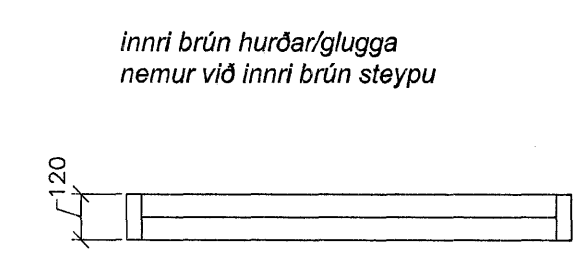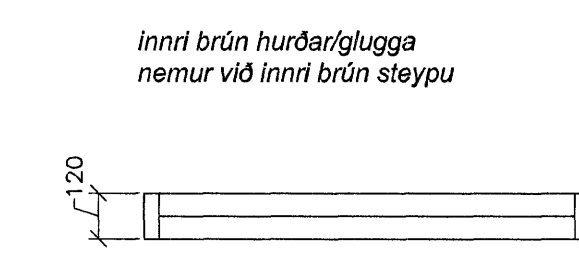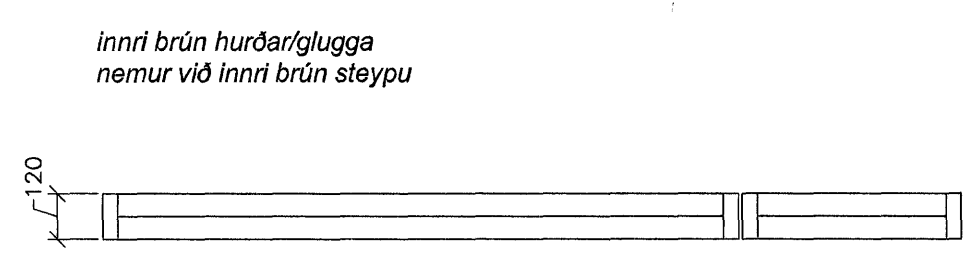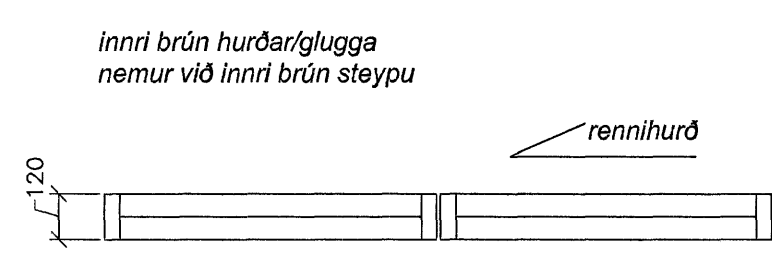

G-18 1 stk.

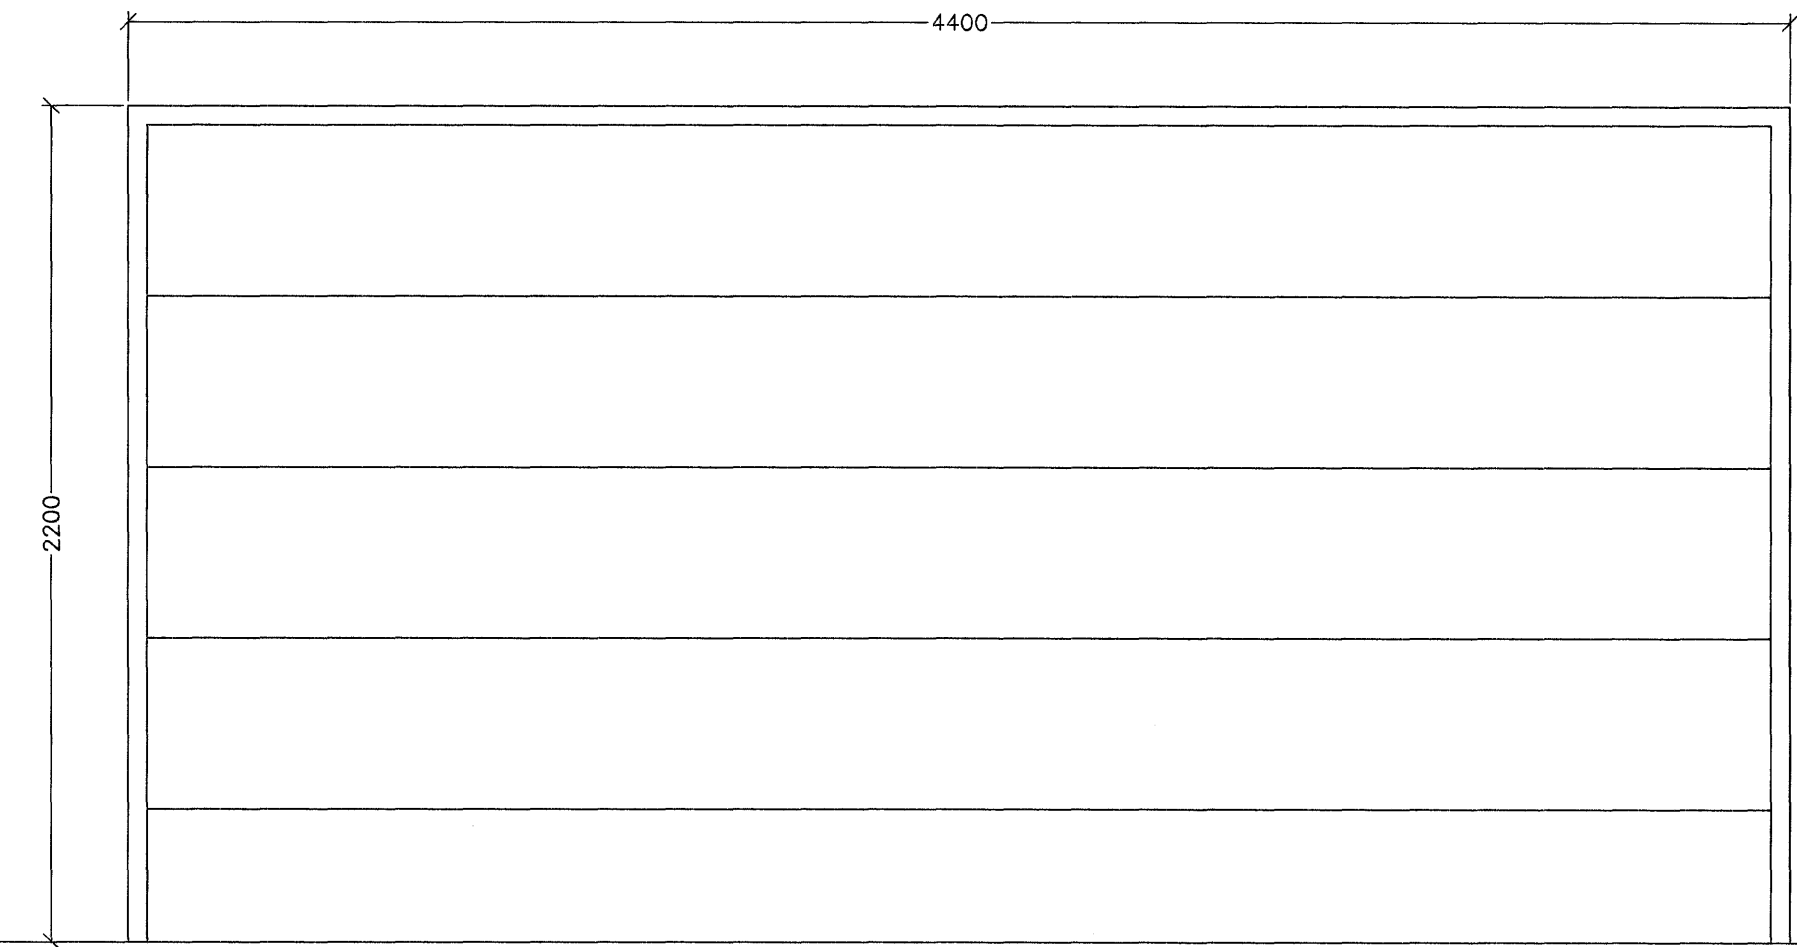

G-20  
 bilgeymstuhurð 1 stk.

Innri brún hurðar/glugga  
 nemur við innri brún steypu

Innri brún hurðar/glugga  
 nemur við innri brún steypu

Verkheiti:	Fjóluás 22, Hafnarfirði Eiðbylshús
Verkhúð:	gluggayfirrit
Teiknúmer:	2.09
Mælikvarði:	1:20
Teiknað:	RA
Yfirfand:	
Samþykkt:	
Verknúmer:	06069
Útgáfudagur:	22.05.07
Teiknisíð:	
Úprentað:	