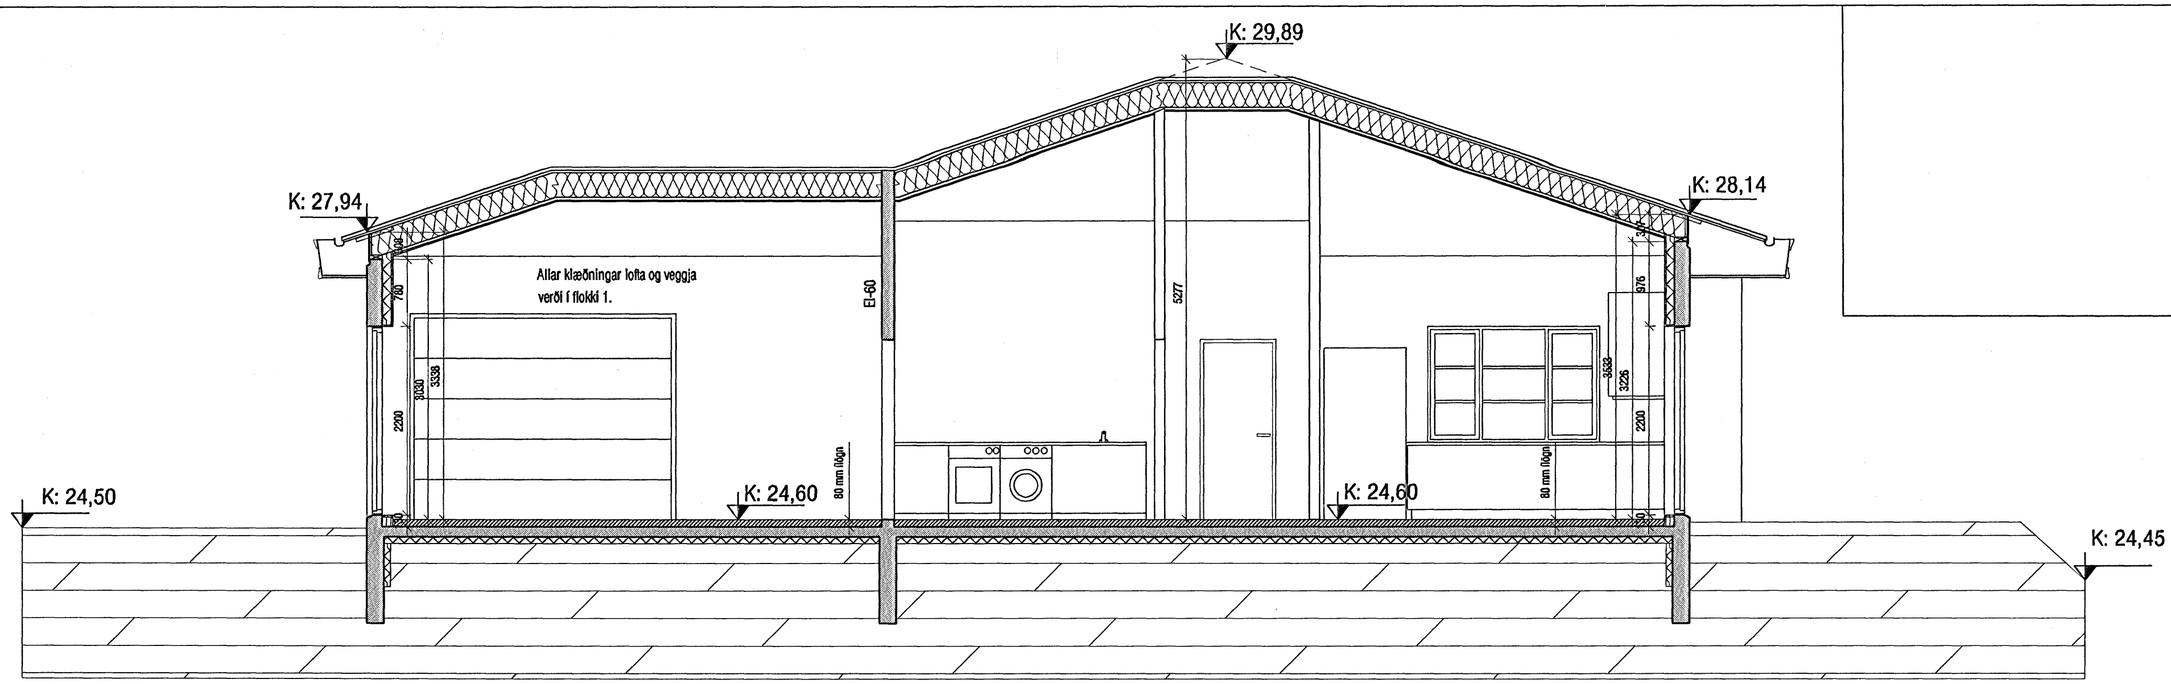

SNIÐ B-B mkv. 1:50

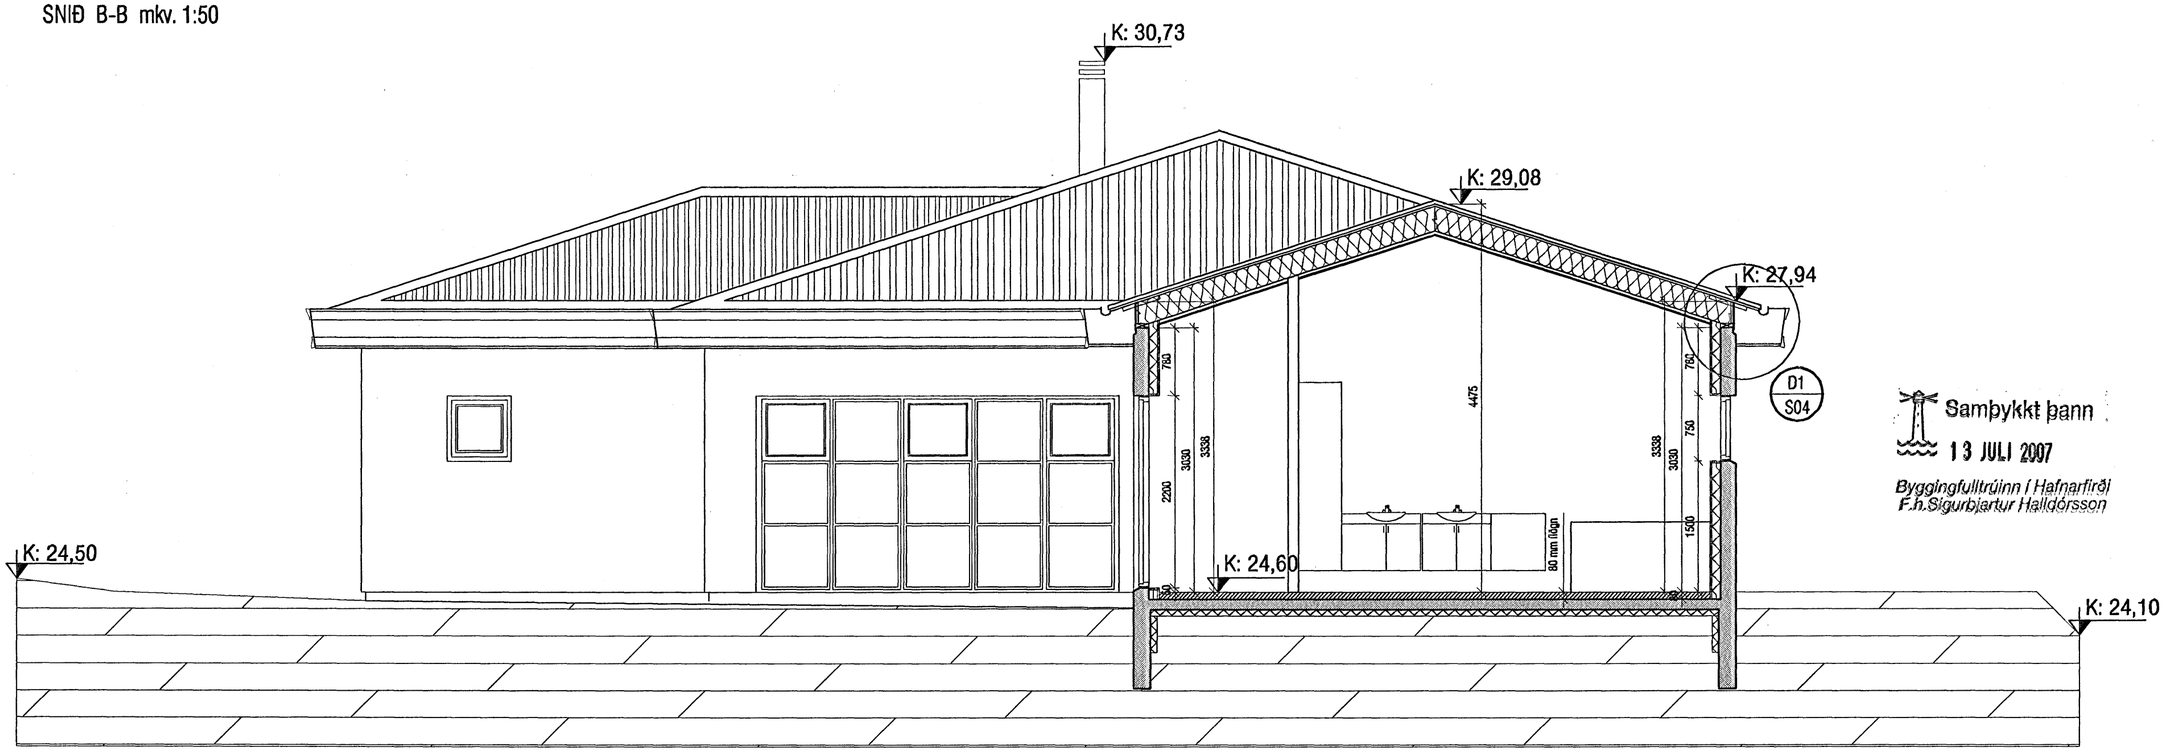

SNIÐ C-C mkv. 1:50

Samþykkt þann
13 JULI 2007
Byggingafulltrúinn í Hafnarfirði
F.h. Sigurbjartur Halldórsson

VEKTOR
- hönnun og ráðgjöf -
Akralind 6, 201 Kópavogi.

Jón Hrafn Hlöðversson
byggingafræðingur
Kt. 280682-6519
sími: 554-6650 fax: 554-6669.

Teikn. nr.	Tilvísun á teikningu	Br.	Dags.

Samþykkt

HAFRAVELLIR 8, HAFNARFJÖRÐUR

SNIÐ
B / C

Hannað	Teiknað		
JHH	VB		
Dagsetning	**Verk nr.**	**Mælikvarði**	**Teikn. nr.**
15.01.2007	A-06-06-34	1:100	S-03