


Mkv. 1:5
Deili 1
S-03

FRÁGANGUR ÞAKKANTS
LÓÐRÉTT SNIÐ

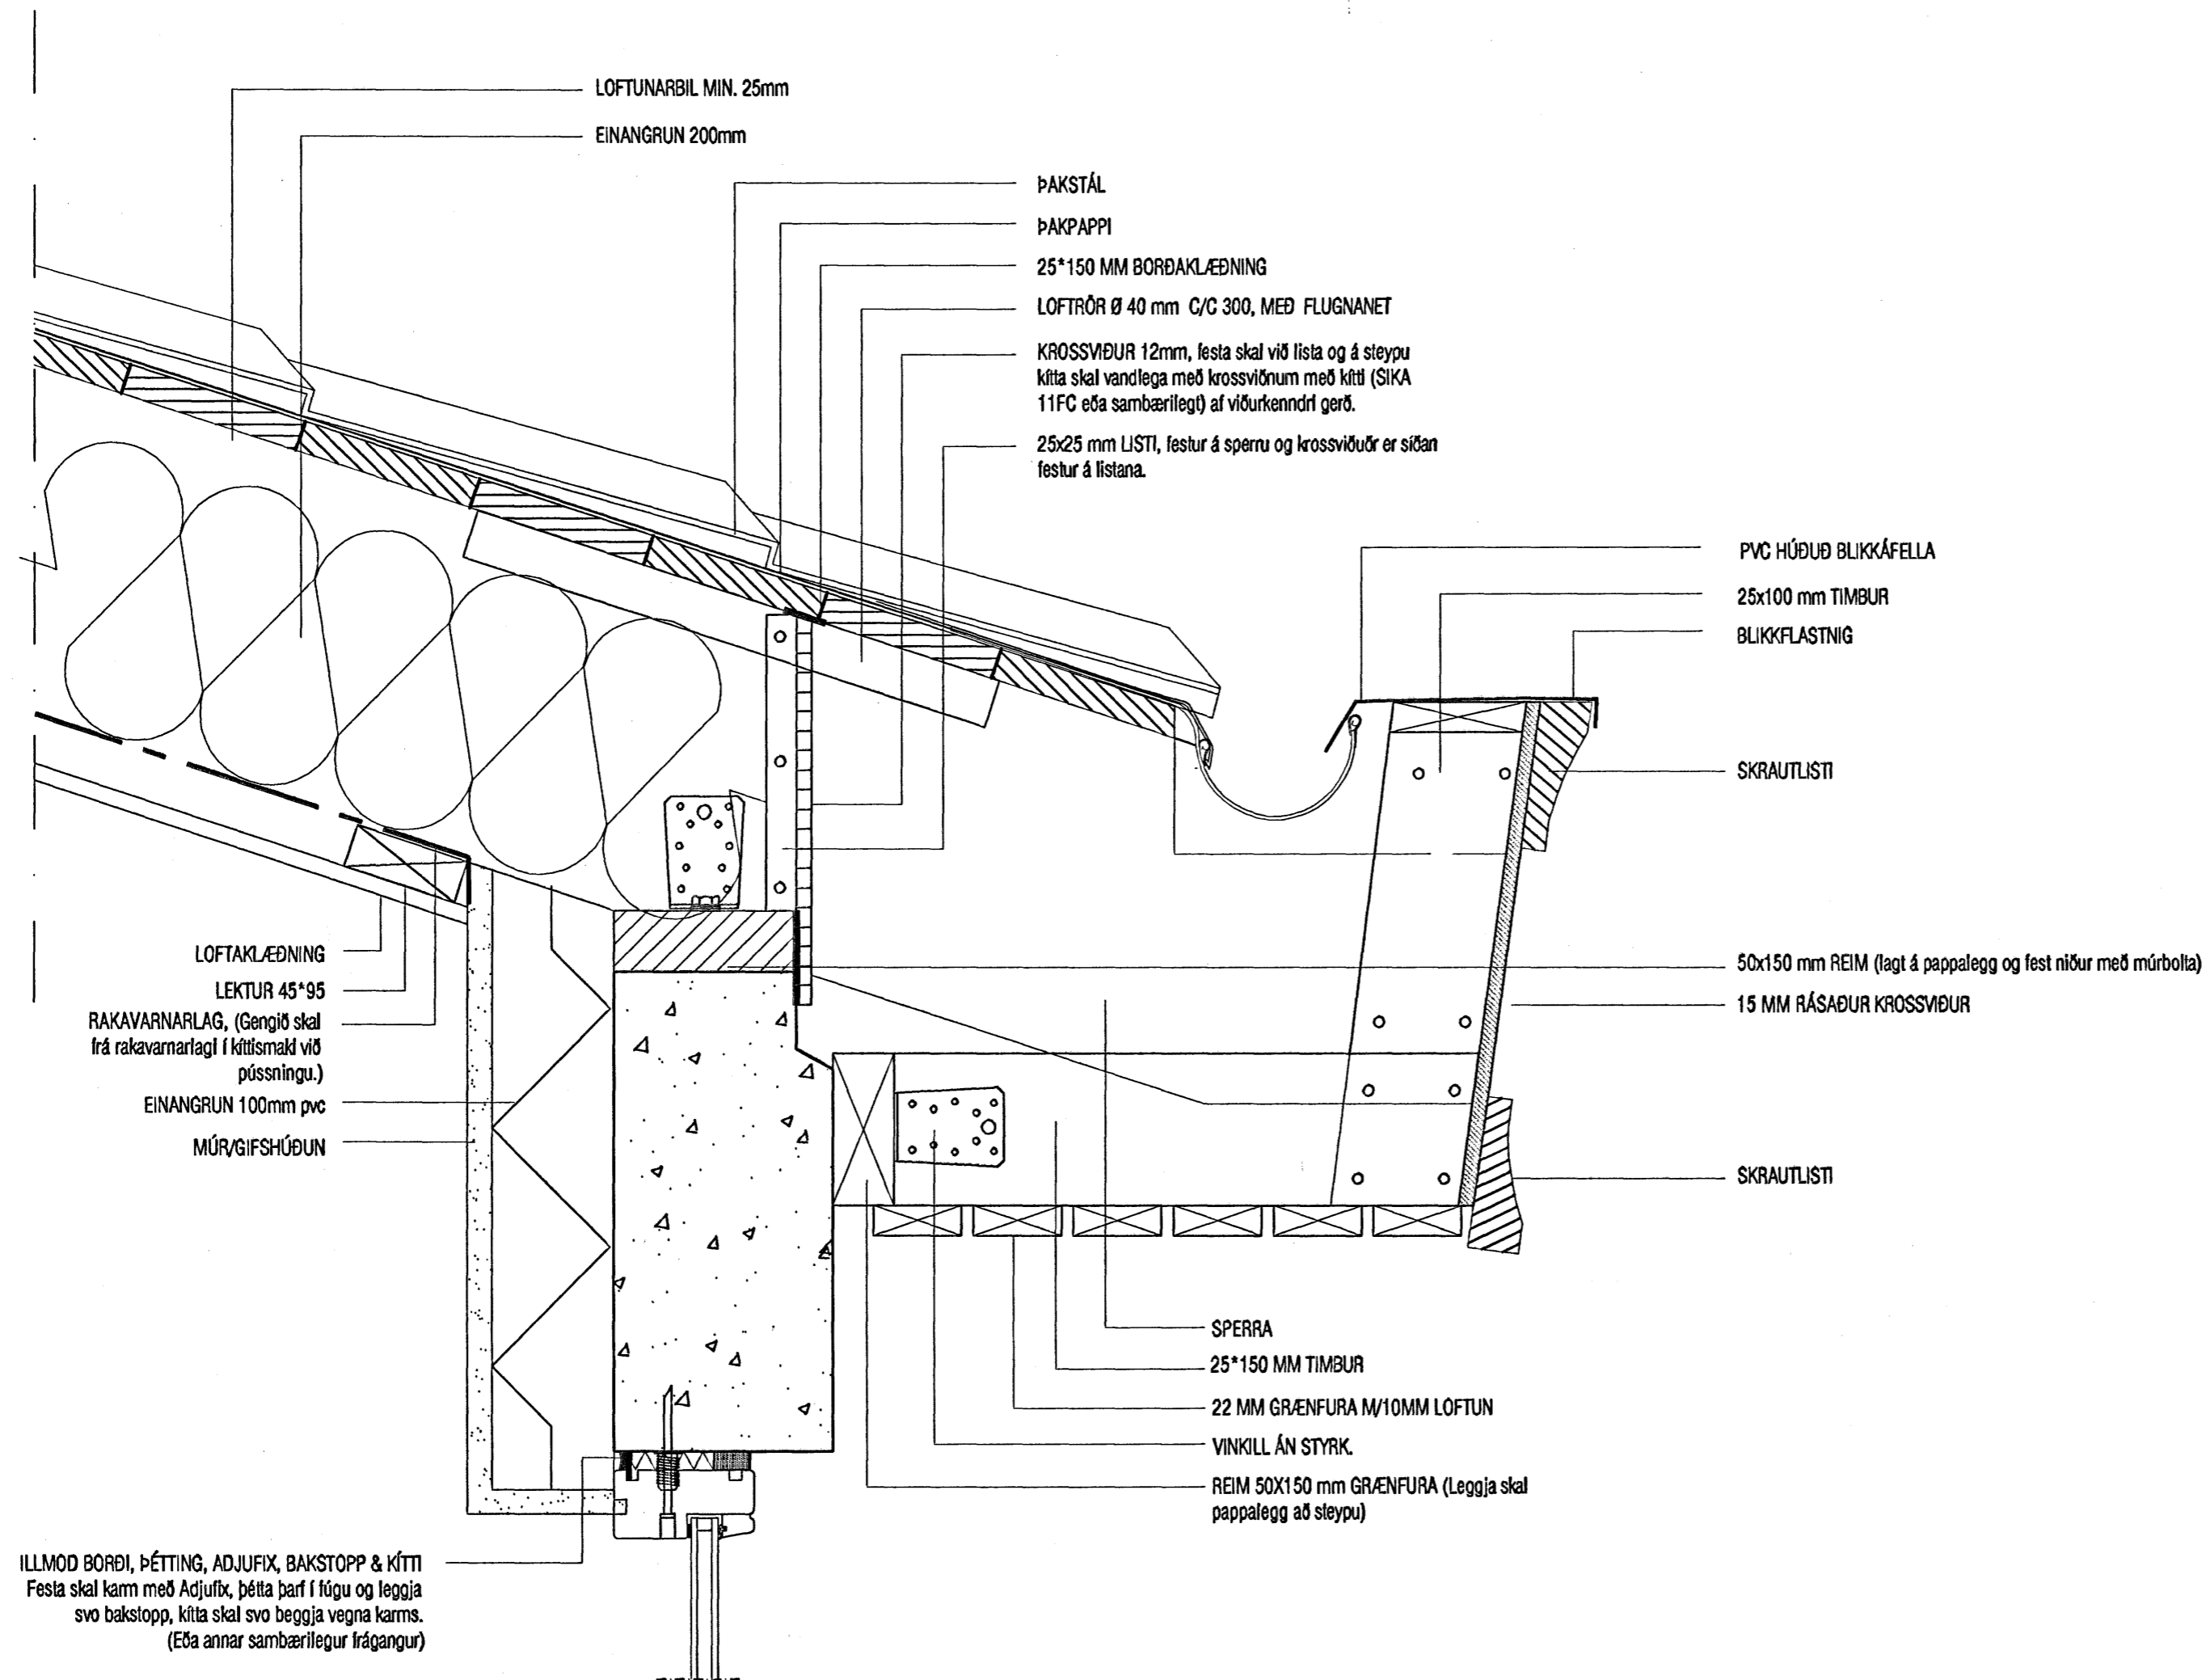

Samþykkt þann
13 JULI 2007

Byggingulltrúinn í Hafnarfirði
F.h.Sigurbjartur Halldórsson

VEKTOR - hönnun og ráðgjöf - Akralind 6, 201 Kópavogi.		Jón Hrafn Hlökkversson byggingafræðingur hl. 280682-8519 símt: 554-8690 fax: 554-8688.		HAFRAVELLIR 8, HAFNARFJÖRDUR SÉRTEIKNING DEILI 1	
Telkn. nr. Samþykkt	Tilvisun á teikningu	Br.	Dags.	Hinnab JHH	Telknab VB
15.01.2007 A-06-06-34		1:5		Telkn. nr. S-04	