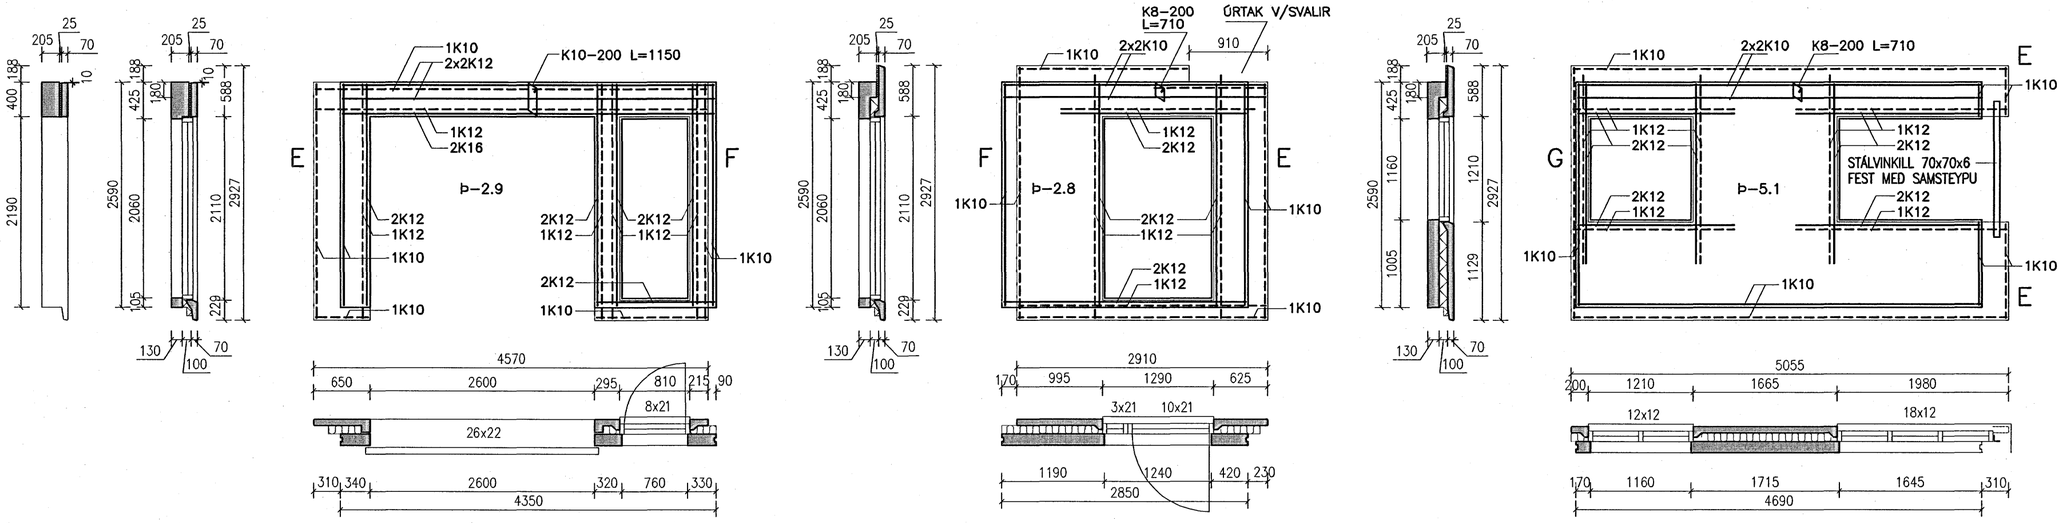

VEGGEINING V21 1:50

VEGGEINING V22 1:50

VEGGEINING V24 1:50

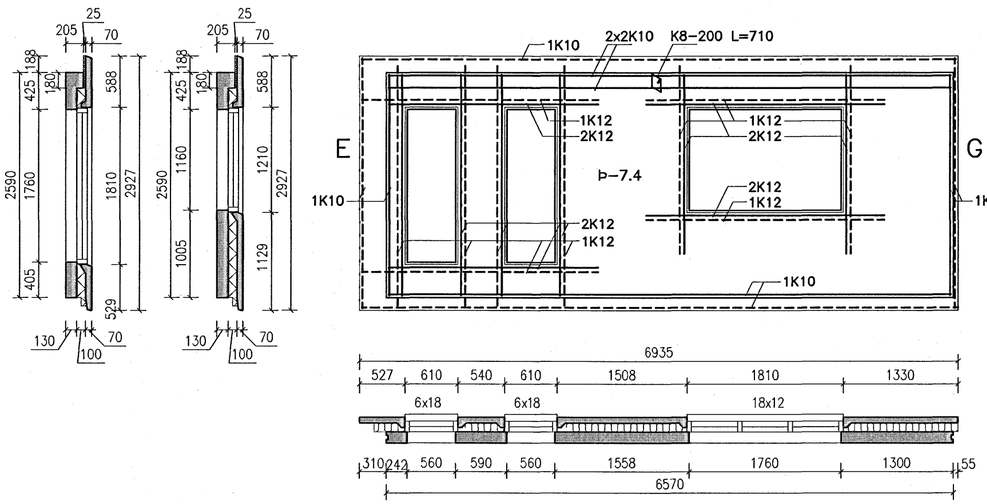

VEGGEINING V23 1:50

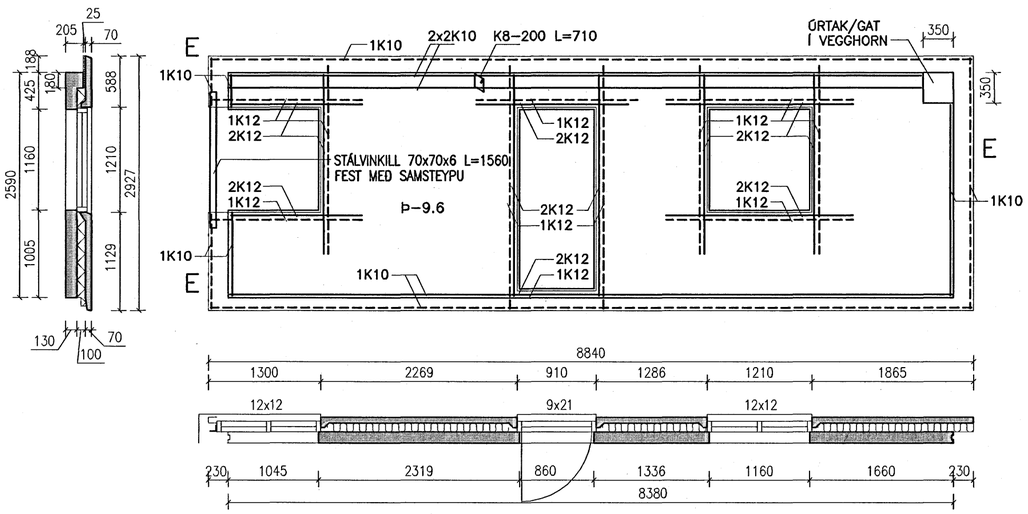

VEGGEINING V25 1:50

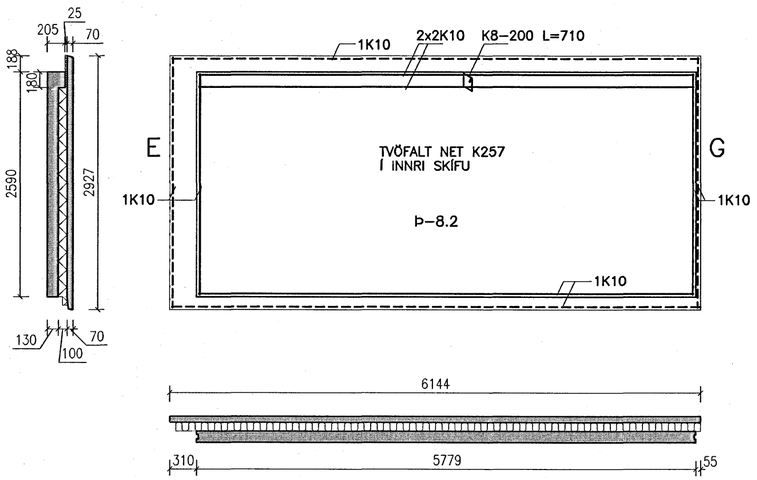

VEGGEINING V26 1:50

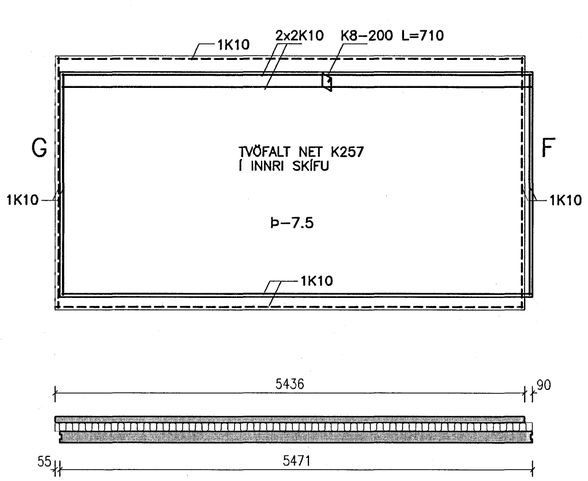

VEGGEINING V27 1:50

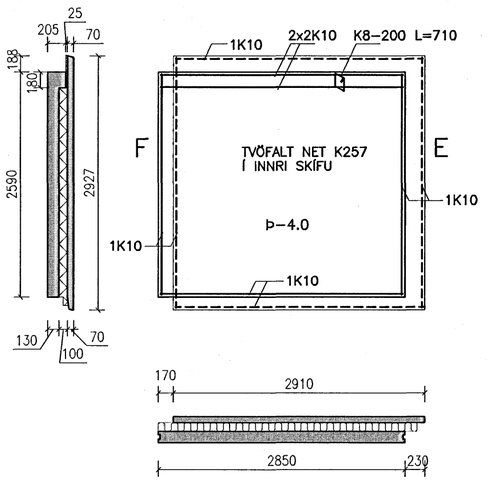

VEGGEINING V28 1:50

NR. DAGS. BREYTING

SKÝRINGAR

SKÝRINGAR SJÁ TEIKN B001

ÚTVEGGJAEININGAR ERU SÉÐAR INNANFRÁ
INNVEGGJAEININGAR ERU SÉÐAR FRÁ MERKINGU

JÁRNBENDING RAFSOÐIÐ NET K257 Í YTRI OG INNRI VEGGSKÍFU, EINFALT NET NEMA ANNAÐ KOMI FRAM Á TEIKNINGUM

MEÐ GLUGGA– OG HURÐAROPUM KOMI K12, L=OP+500 mm

JÁRN OG FRÁGANGUR Á VEGGENDUM SJÁ SÉRMYNDIR B011 OG B012

TENGIJÁRN ÚR VEGGEININGUM Í GÓLFPLÖTU K10–300, L=800 mm

Þ : ÞYNGD EININGAR Í TONNUM

Samþykkt þann
16 JÚLI 2007
Byggingafulltrúinn í Hafnarfirði
F.h. Sigurbjartur Halldórsson
SÆMUNDUR EIRÍKSSON 261249–2949

SKÓGARÁS H

220 HAFNARFJÖRÐUR

KLÖPP

KLÖPP ARKITEKTAR–VERKFRÆÐINGAR EHF
NETHYL 2E, PÓSTHÓLF 10050, 130 REYKJAVÍK
SÍMI 577 2277, 699 7747 – klopp@simnet.is

HEITI TEIKN.	BURÐARÞÓL VEGGEININGAR ÚTLIT		
MÆLIKVARÐI	1:50	DAGS.	JÚNÍ 2007
TEIKNING	B 006	VERK	V 06–308
BREYTING		YFIRFARIÐ	S.E.