


grunnmynd annarar hæðar Vesturgötu 12 a 1:50

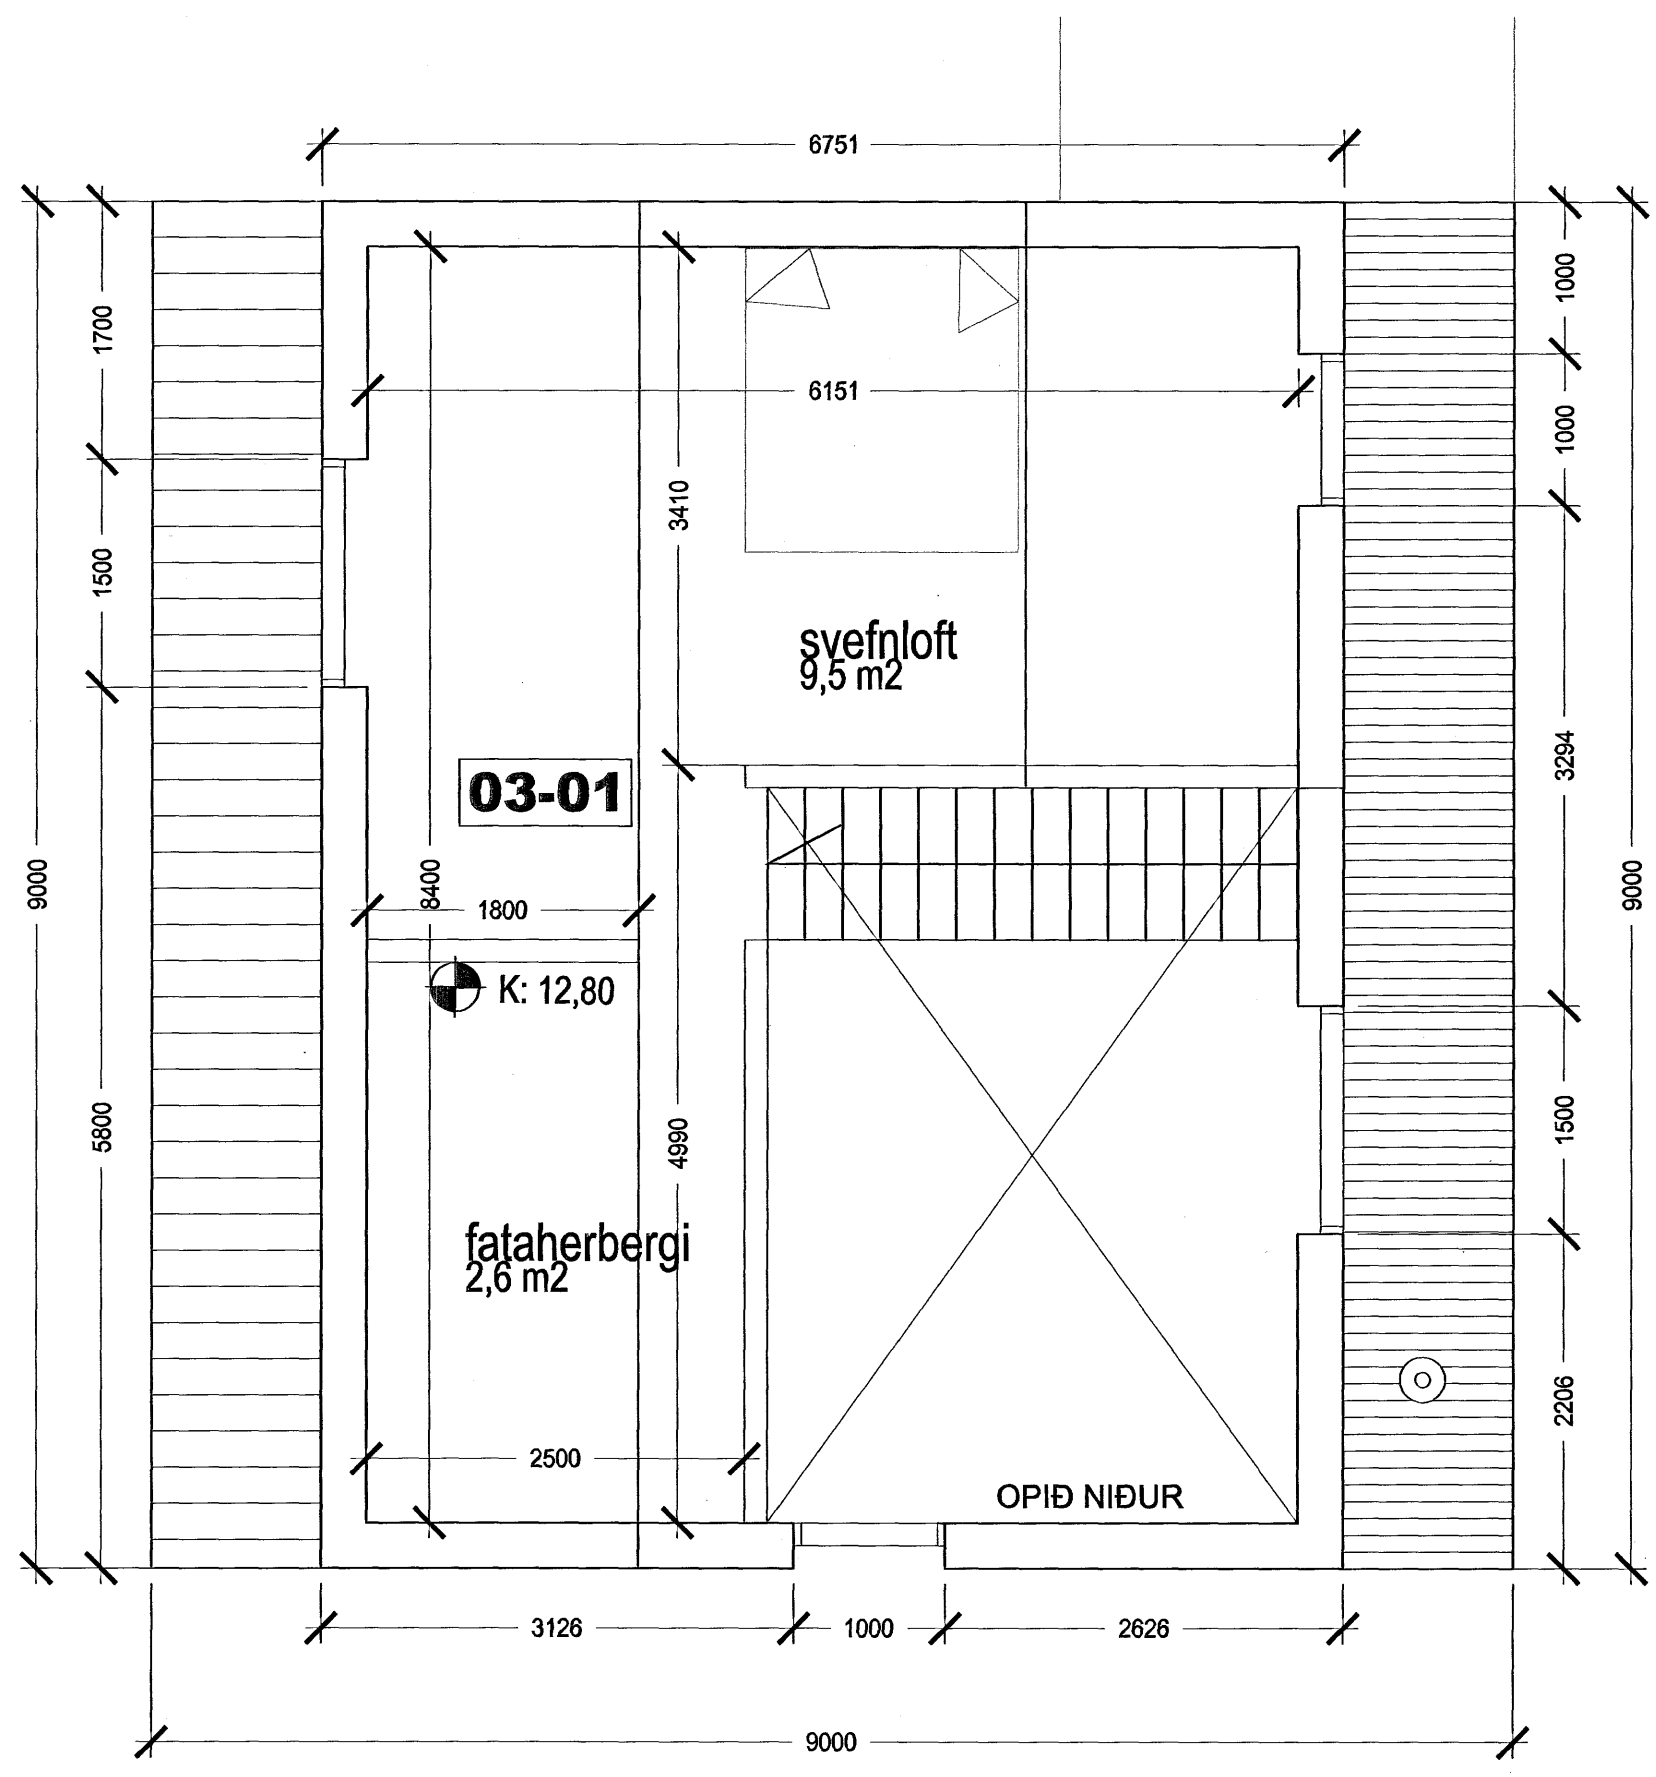

grunnmynd þriðju hæðar Vesturgötu 12 a 1:50

Upprunalegurhöfundur: Batteríð ehf./an_bss

Samþykkt þann
16 JULI 2007
 Byggingfulltrúinn í Hafnarfirði
 F.h.Sigurbjartur Halldórsson

Útgáfa / Dagsetning / Teiknari / Breyting

Vesturgata 12 a

landnr. 202011

v_12

Verkeigning

GRUNNMYND
 grunnmynd 2.hæð og 3.hæð

MKV.: 1:50
 DAGS: 22.06.07
 TEIKNAD: AN/BSS
 SKRÁ: 01-Grunnmynd.dwg

(39)3.02

Jón Ólafur Ólafsson FAI
 kt: 090658-4089

Sigurður Einarsson FAI
 kt: 110457-2789

BATTERÍÐ
 ARKITEKTAR

kt: 521291-1259
 Trönuhrauni 1
 220 Hafnarfirði

Sigurður Harðarson FAI
 kt: 030446-3999

S: 54 54 700 F: 54 54 701
 Netfang: batteri@arkitekt.is
 Heimasiða: www.arkitekt.is

© BATTERÍÐ EHF
 ÖLL AFNOT OG AFRITUN TEIKNINGAR AÐ HLUTA Eða Í HEILD ER HÁÐ SKRIFLEGU LEYFI HÖFUNDA
 Hæðir í samráði við Andri Níelsson og Þorhildur Þorhildardóttir