




Upprunalegur höfundur: Batterið ehf./an_bss

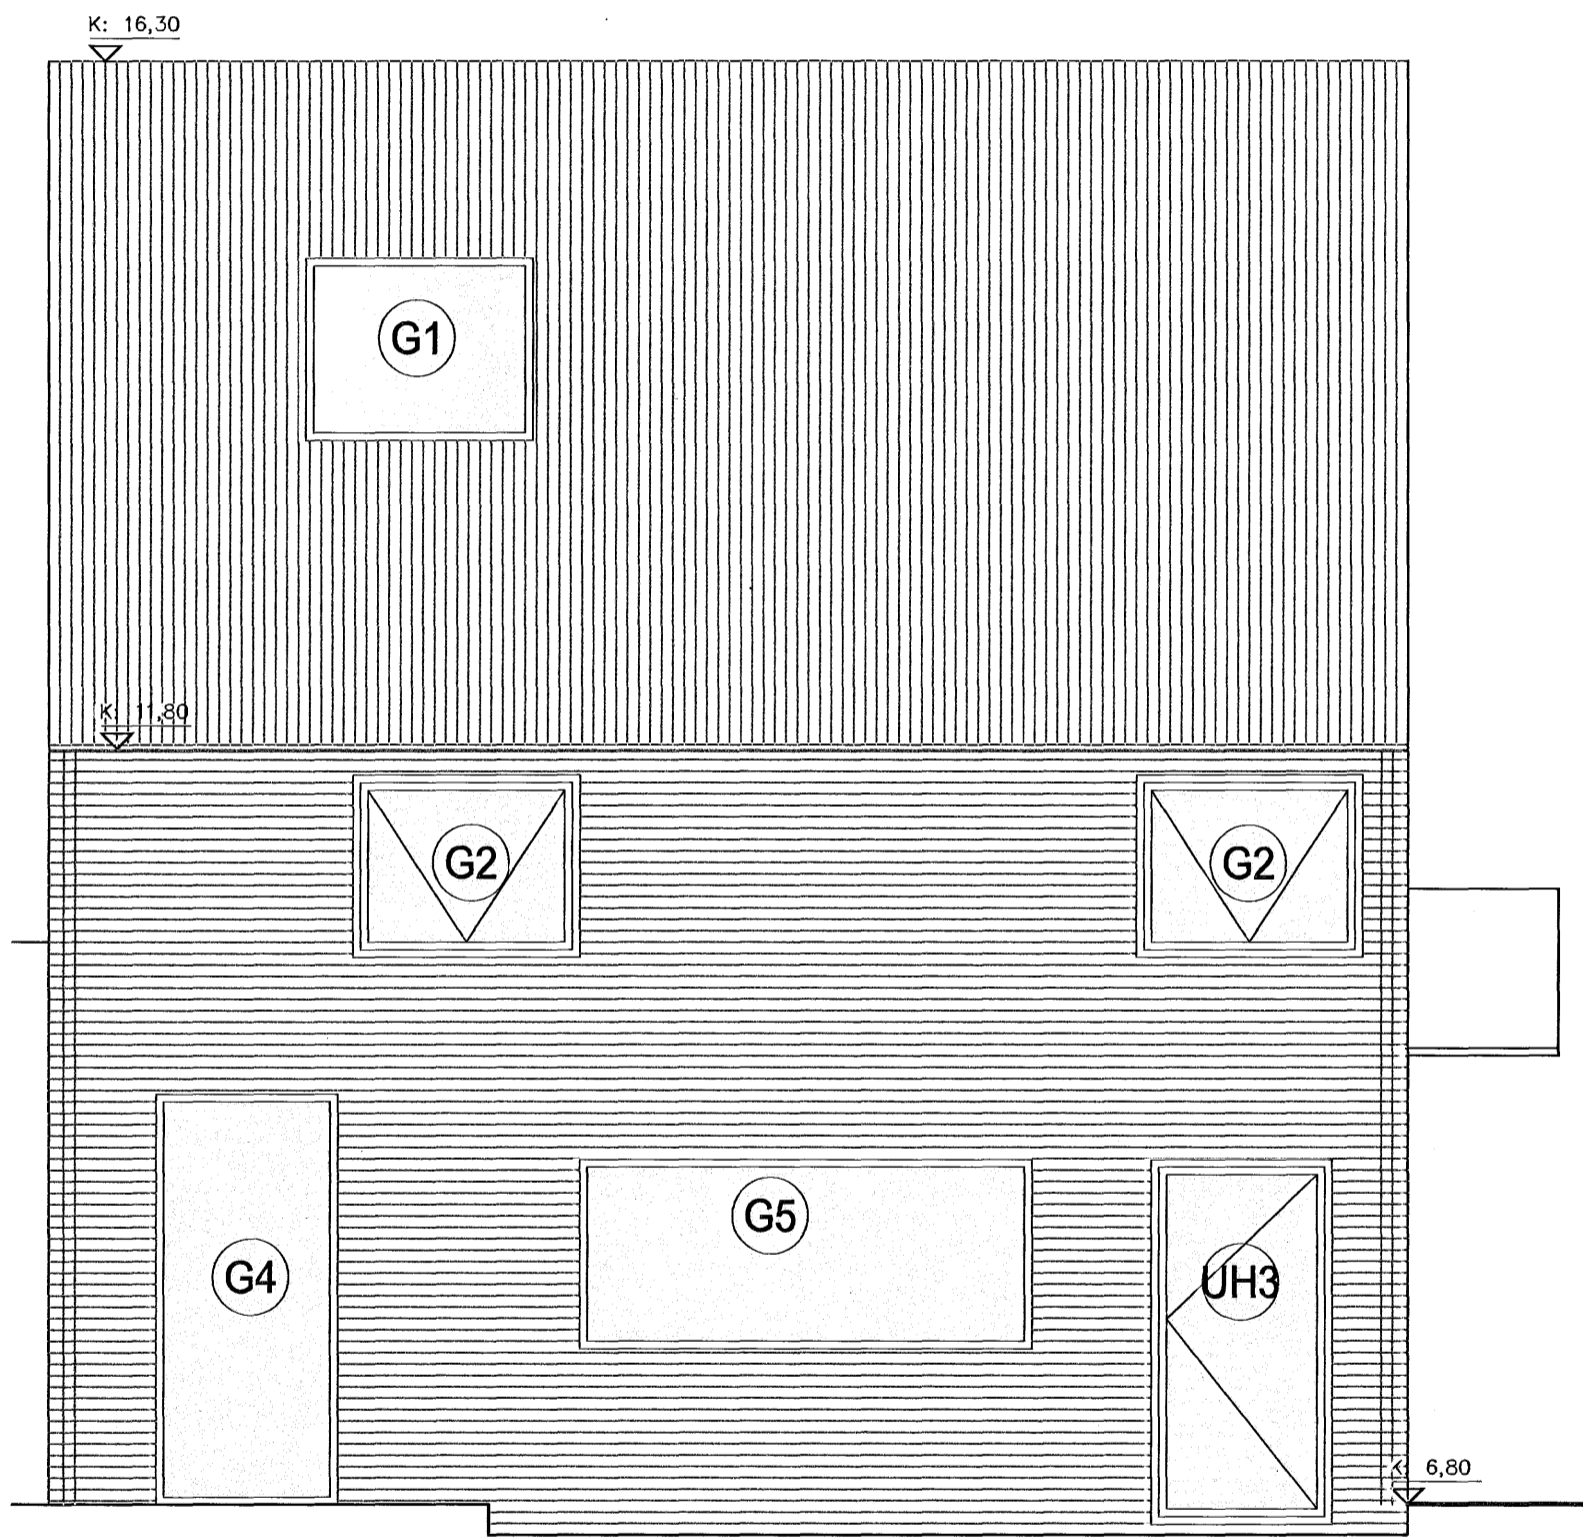

útlit - vestur 1:50

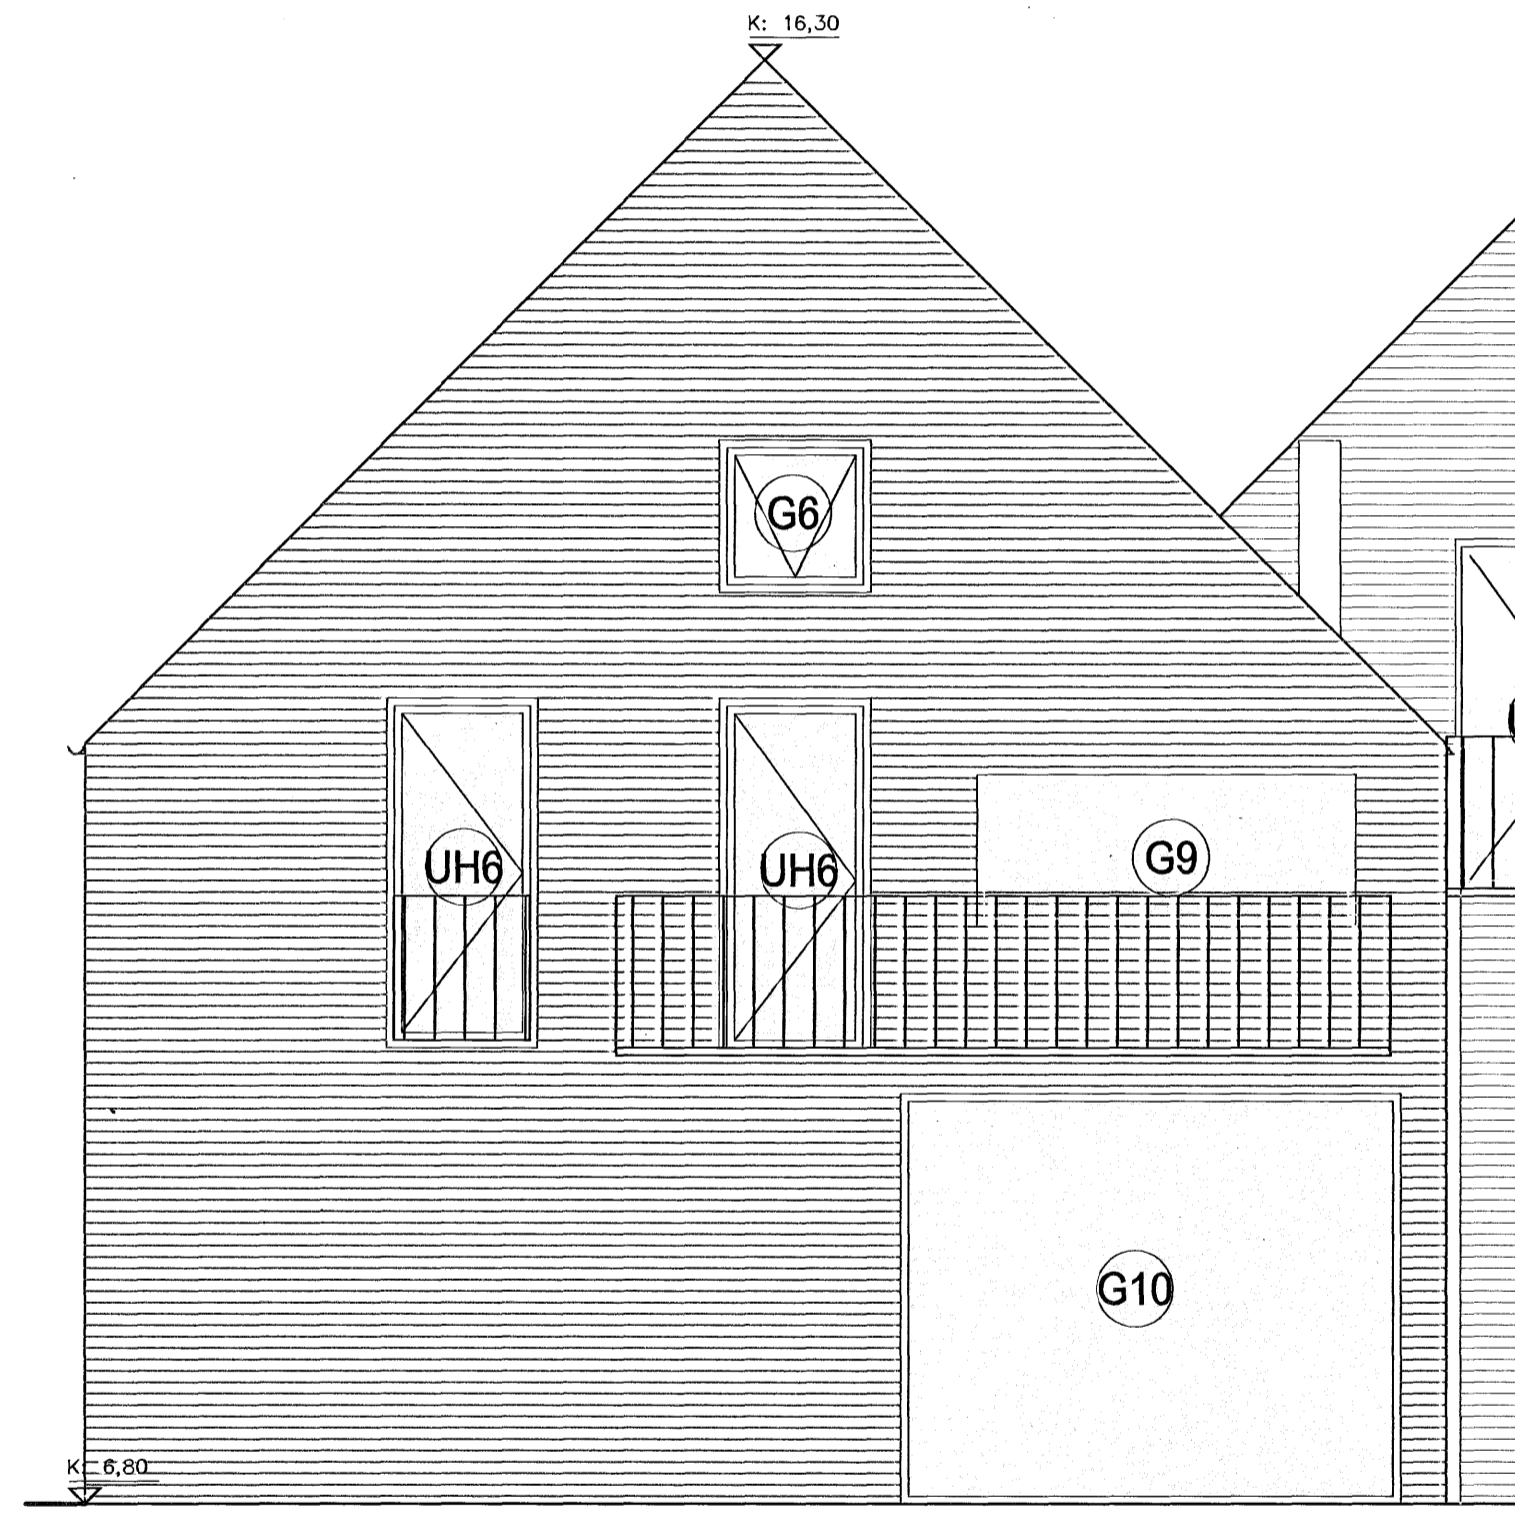

útlit - suður 1:50

 Samþykkt þann
16 JULI 2007
Byggingulltrúinn í Hafnarfirði
F.h.Sigurbjartur Halldórsson

Útgáfa / Dagsetning / Teiknari / Breyting

Vesturgata 12 a

landnr.202011


v_12

Verkteikning

ÚTLIT

MKV.: 1:50
DAGS: 22.08.07
TEIKNAD: AN/BSS
SKRÁ: 01-Grunnmynd.dwg

(39)3.03

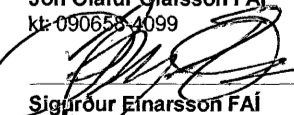Jón Ólafur Ólafsson FAI
kt: 090655-4099

Sigurður Einarsson FAI
kt: 110487-2789

BATTERIÐ
ARKITEKTAR

kt: 521291-1259
Trónuhrauni 1
220 Hafnarfirði

Sigurður Harðarson FAI
kt: 030446-3999

S: 54 54 700 F: 54 54 701
Netfang: batteri@arkitekt.is
Heimasíða: www.arkitekt.is

© BATTERIÐ EHF
ÖLL AFNOT OG AFRITUN TEIKNINGAR AÐ HLUTA EÐA Í HEILD ER HÁÐ SKRIFLEGU LEYFI HÖFUNDA