


útlit - norður 1:100

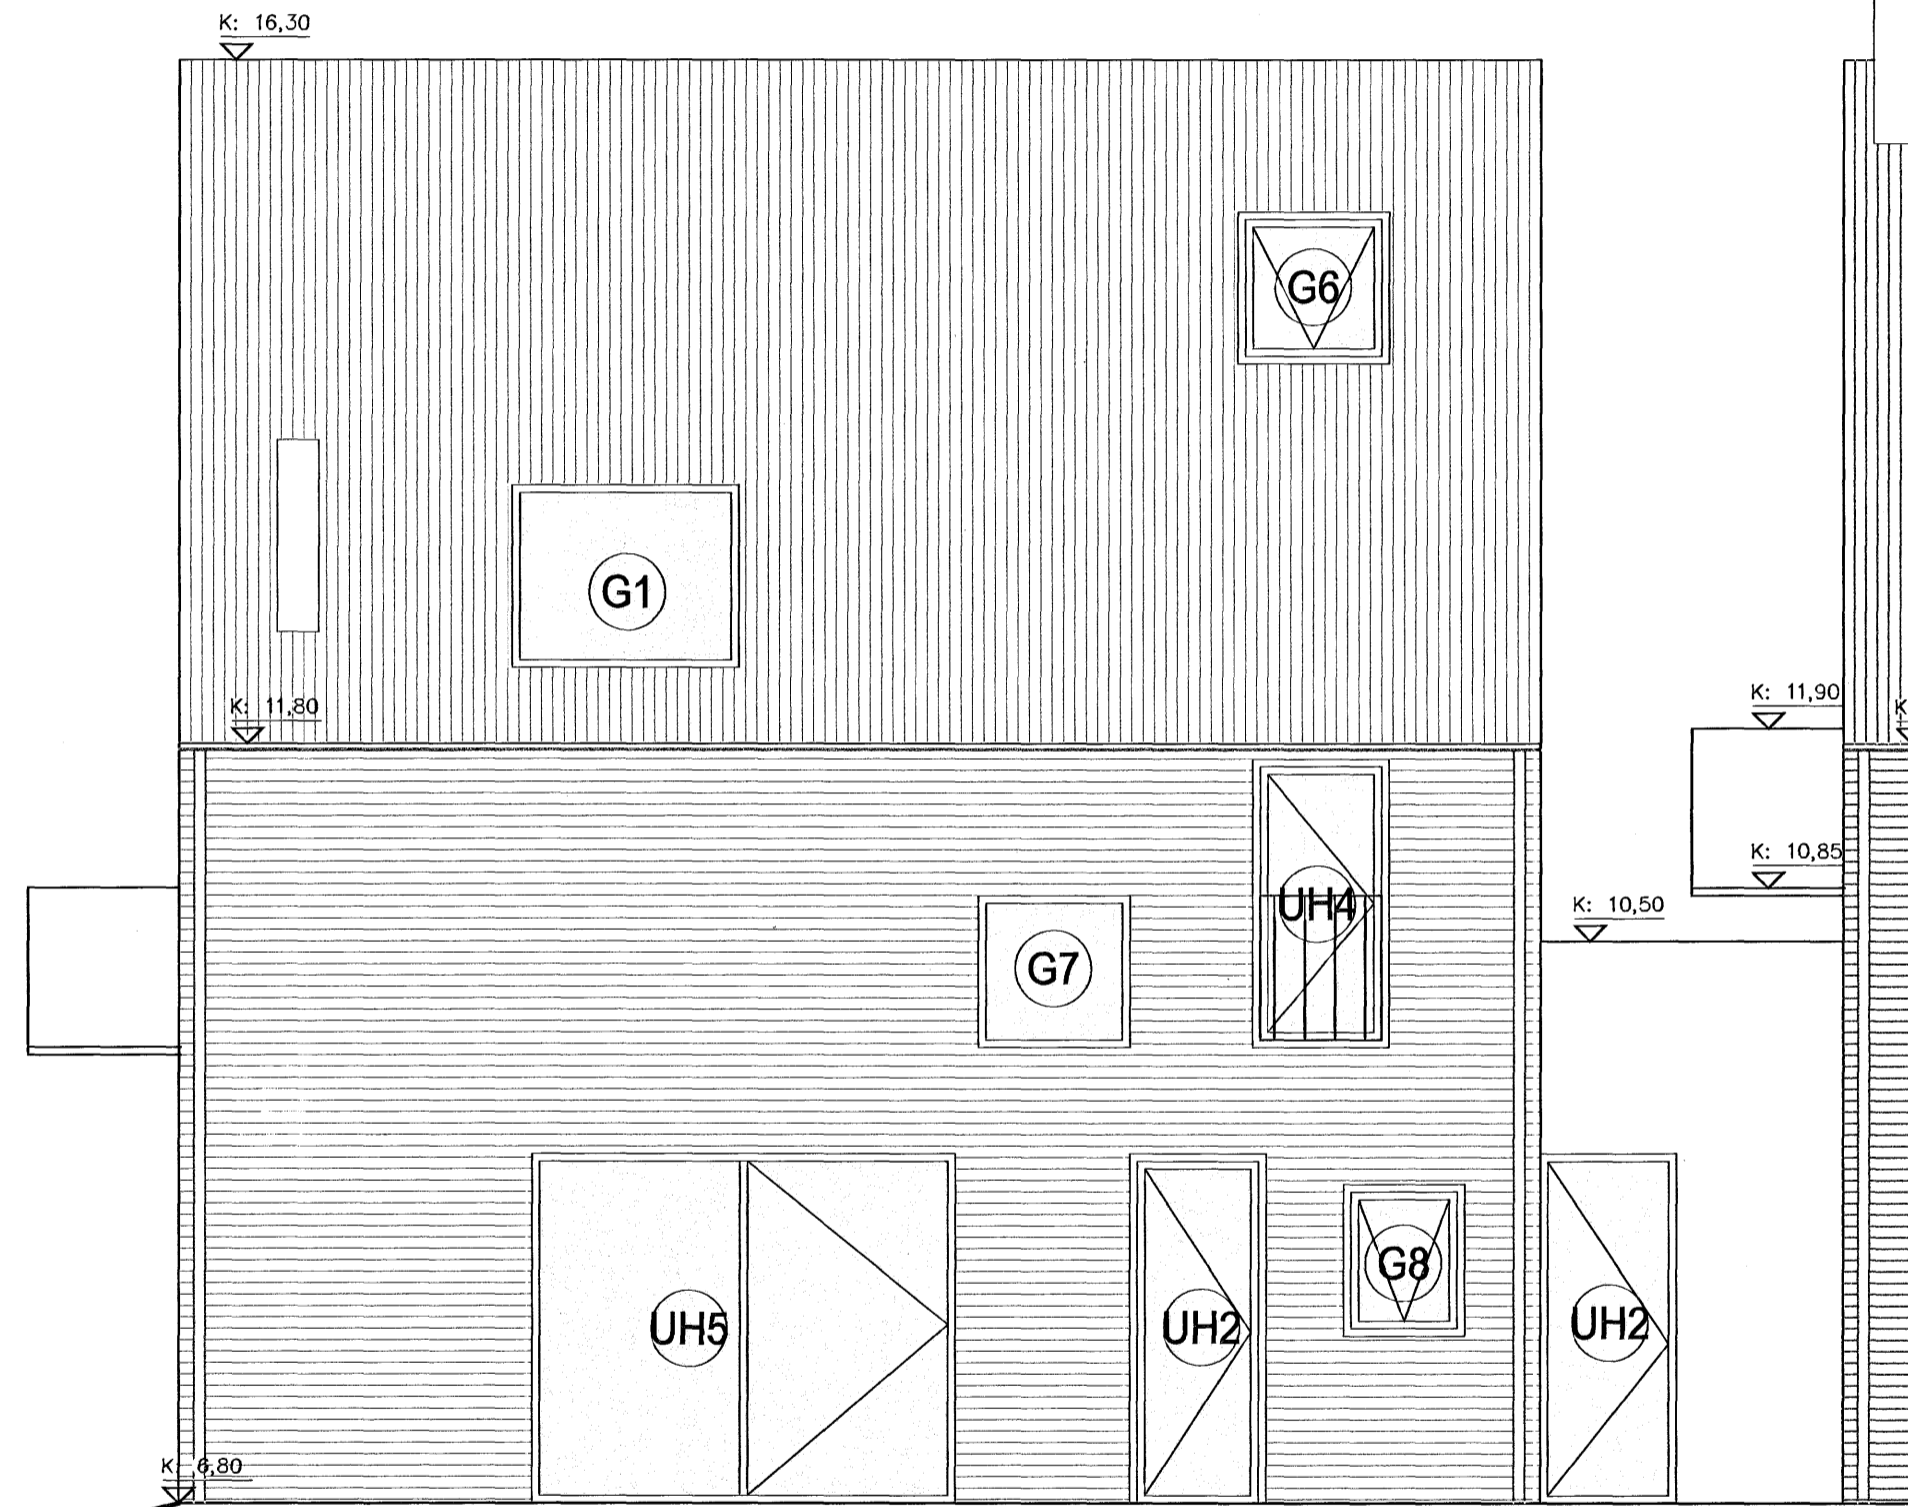

útlit - austur 1:100

Upprunalegur höfundur: Batteríð ehf./an\_bss

**Samþykkt þann**  
**16 JULI 2007**  
 Byggingfulltrúinn / Hafnarfirði  
 F.h.Sigurbjartur Halldórsson

Útgáfa / Dagsetning / Teiknari / Breyting

Vesturgata 12 a

landnr.202011

v\_12

Verkteikning

ÚTLIT

MKV.: 1:50  
 DAGS: 22.06.07  
 TEIKNAD: AN/BSS  
 SKRÁ: 01-Grunnmynd.dwg

(39)3.04

**BATTERÍÐ**  
 ARKITEKTAR

Jón Ólafur Ólafsson FAI  
 kt: 090659-4099

Sigurður Einarsson FAI  
 kt: 110457-2789

kt: 521291-1259  
 Trónuhrauni 1  
 220 Hafnarfirði

Sigurður Harðarson FAI  
 kt: 030446-3999

S: 54 54 700 F: 54 54 701  
 Netfang: batteri@arkitekt.is  
 Heimasíða: www.arkitekt.is

© BATTERÍÐ EHF

ÖLL AFNOT OG AFRITUN TEIKNINGAR AD HLUTA EDA Í HEILD ER HÁÐ SKRIFLEGU LEYFI HÖFUNDA