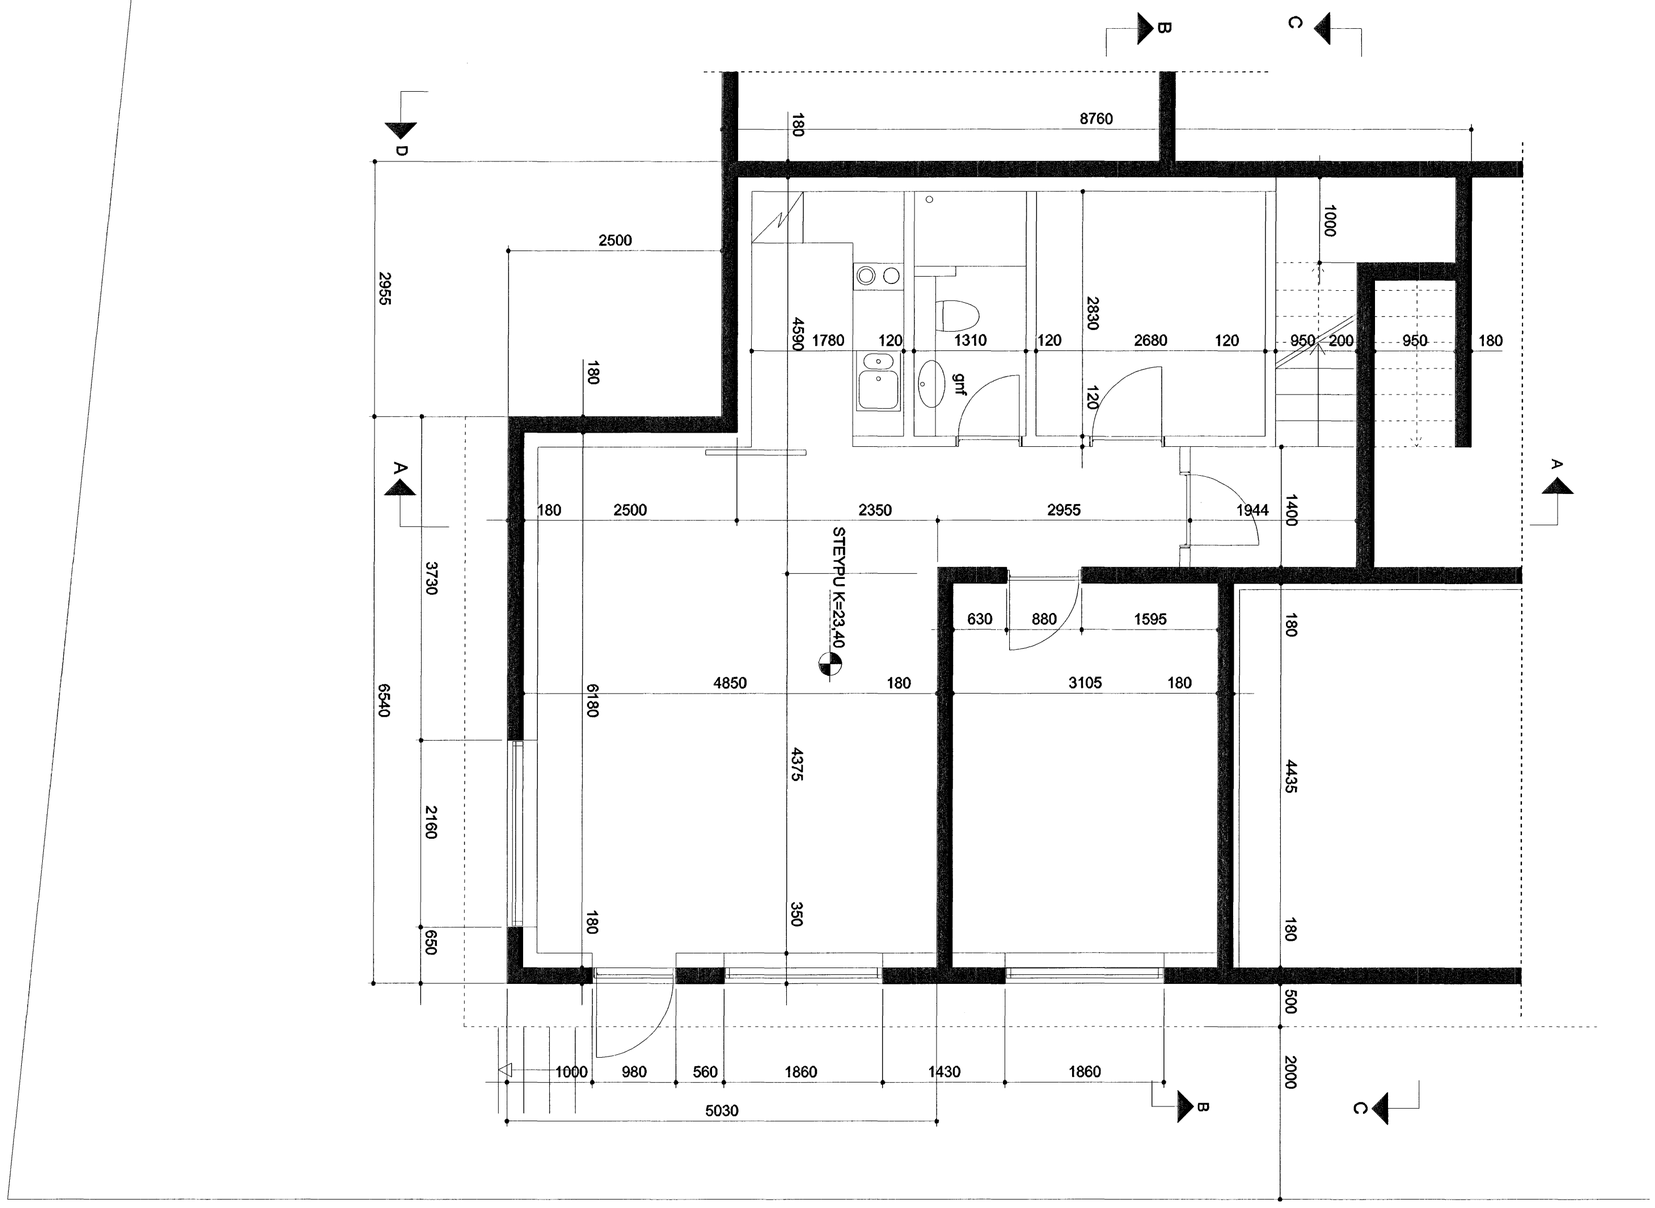

KJALLARI

1 0 1 5 10 M

Samþykkt þann
13 JULI 2007
Byggingfulltrúinn í Hafnarfirði
F.h.Sigurbjartur Halldórsson

HAFRAVELLIR 2
Vellir 6, Hafnarfirði

STAÐGREINIR	1400-01-33500020
VERKKAUPI:	Karl Magnús Karlsson
KENNITALA VERKKAUPA:	140566-5949

VERKTEIKNING

EFNI:	GRUNNMYND KJALLARA		
MÆLIKVARÐI:	1:50		
FRUMSTÆRÐ BLAÐS:	A2		
TEIKNAÐ:	KMK	VERKNR:	834
YFIRFARIÐ:		TEIKN. NR:	202
DAGSETNING ÚTGÁFU:	22.01.2007	ENDURSK.:	

VA ARKITEKTAR
skólavörðustíg 12
101 reykjavík
kt: 450400-3510
sími: 530 6990
fax: 530 6991
va@aarkitektar.is
www.vaarkitektar.is

ÚTGEFANDI: Karl Magnús Karlsson KT: 140566-5949

Teikning þessi er gefin út af undirrituðum fyrir hönd eiganda höfundaréttar, VA Arkitektar ehf
Teikninguna má ekki afrita með neinum hætti, að hluta til eða í heild án skriflegs leyfis höfundar.