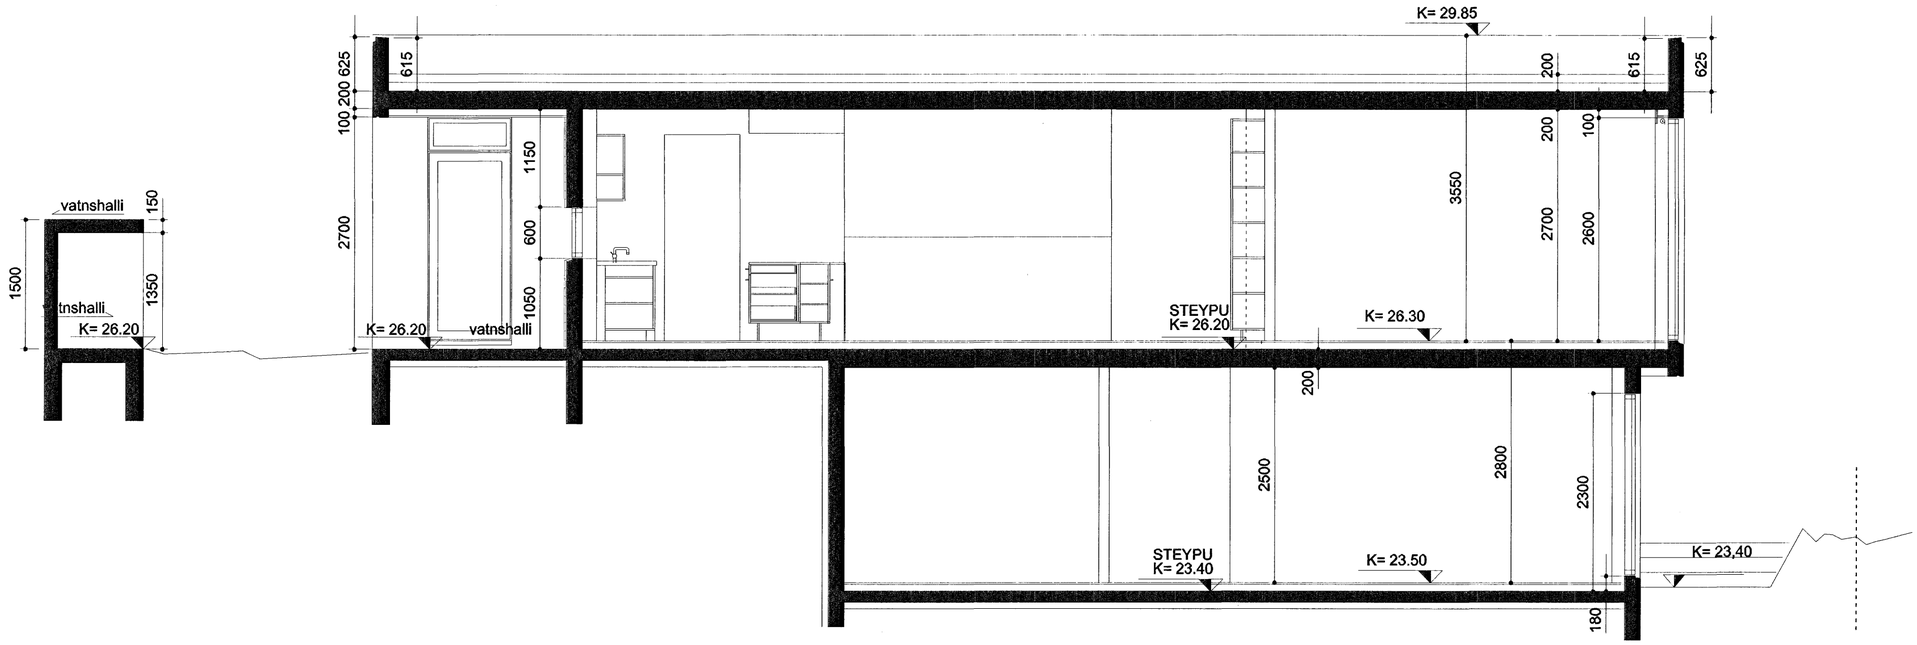

SKURÐMYND BB

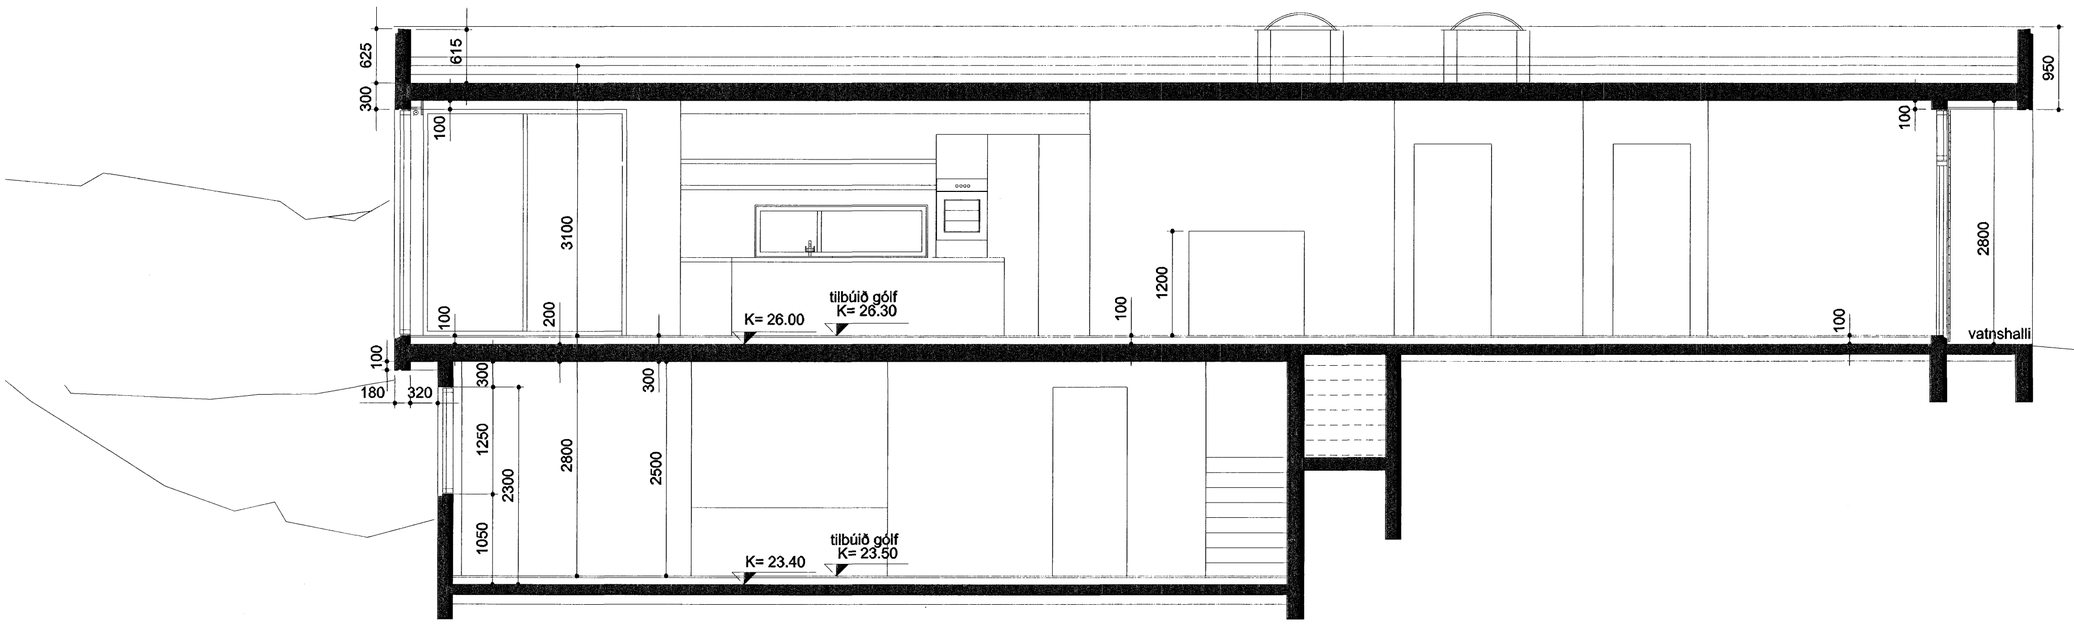

SKURÐMYND AA

Samþykkt þann
13 JULI 2007
Byggingfulltrúinn í Hafnarfirði
F.h.Sigurbjartur Halldórsson

HAFRAVELLIR 2
Vellir 6, Hafnarfirdi

STADGREINIR	1400-01-33500020
VERKKAUPI:	Karl Magnús Karlsson
KENNITALA VERKKAUPA:	140566-5949

ADALTEIKNING

EFNI:	SKURDMYNDIR		
MÆLIKVARDI:	1: ~~100~~ 50		
FRUMSTERD BLADS:	A2		
TEIKNAD:	KMK	VERKNR:	834
YFIRFARID:		TEIKN. NR:	203
DAGSETNING ÚTGÁFU:	22.01.2007	ENDURSK.:	

VA ARKITEKTAR
skólavördustig 12
101 reykjavík
kt: 450400-3510
sími: 530 6990
fax: 530 6991
va@vaarkitektar.is
www.vaarkitektar.is

ÚTGEFANDI: Karl Magnús Karlsson KT: 140566-5949

Teikning þessi er gefin út af undirritudum fyrir hönd eiganda höfundaréttar, VA Arkitektar ehf
Teikninguna má ekki afrita med neinum haetti, ad hluta til eda í heild án skriflegs leyfis höfundar.

1 0 1 5 10 M