



5,71

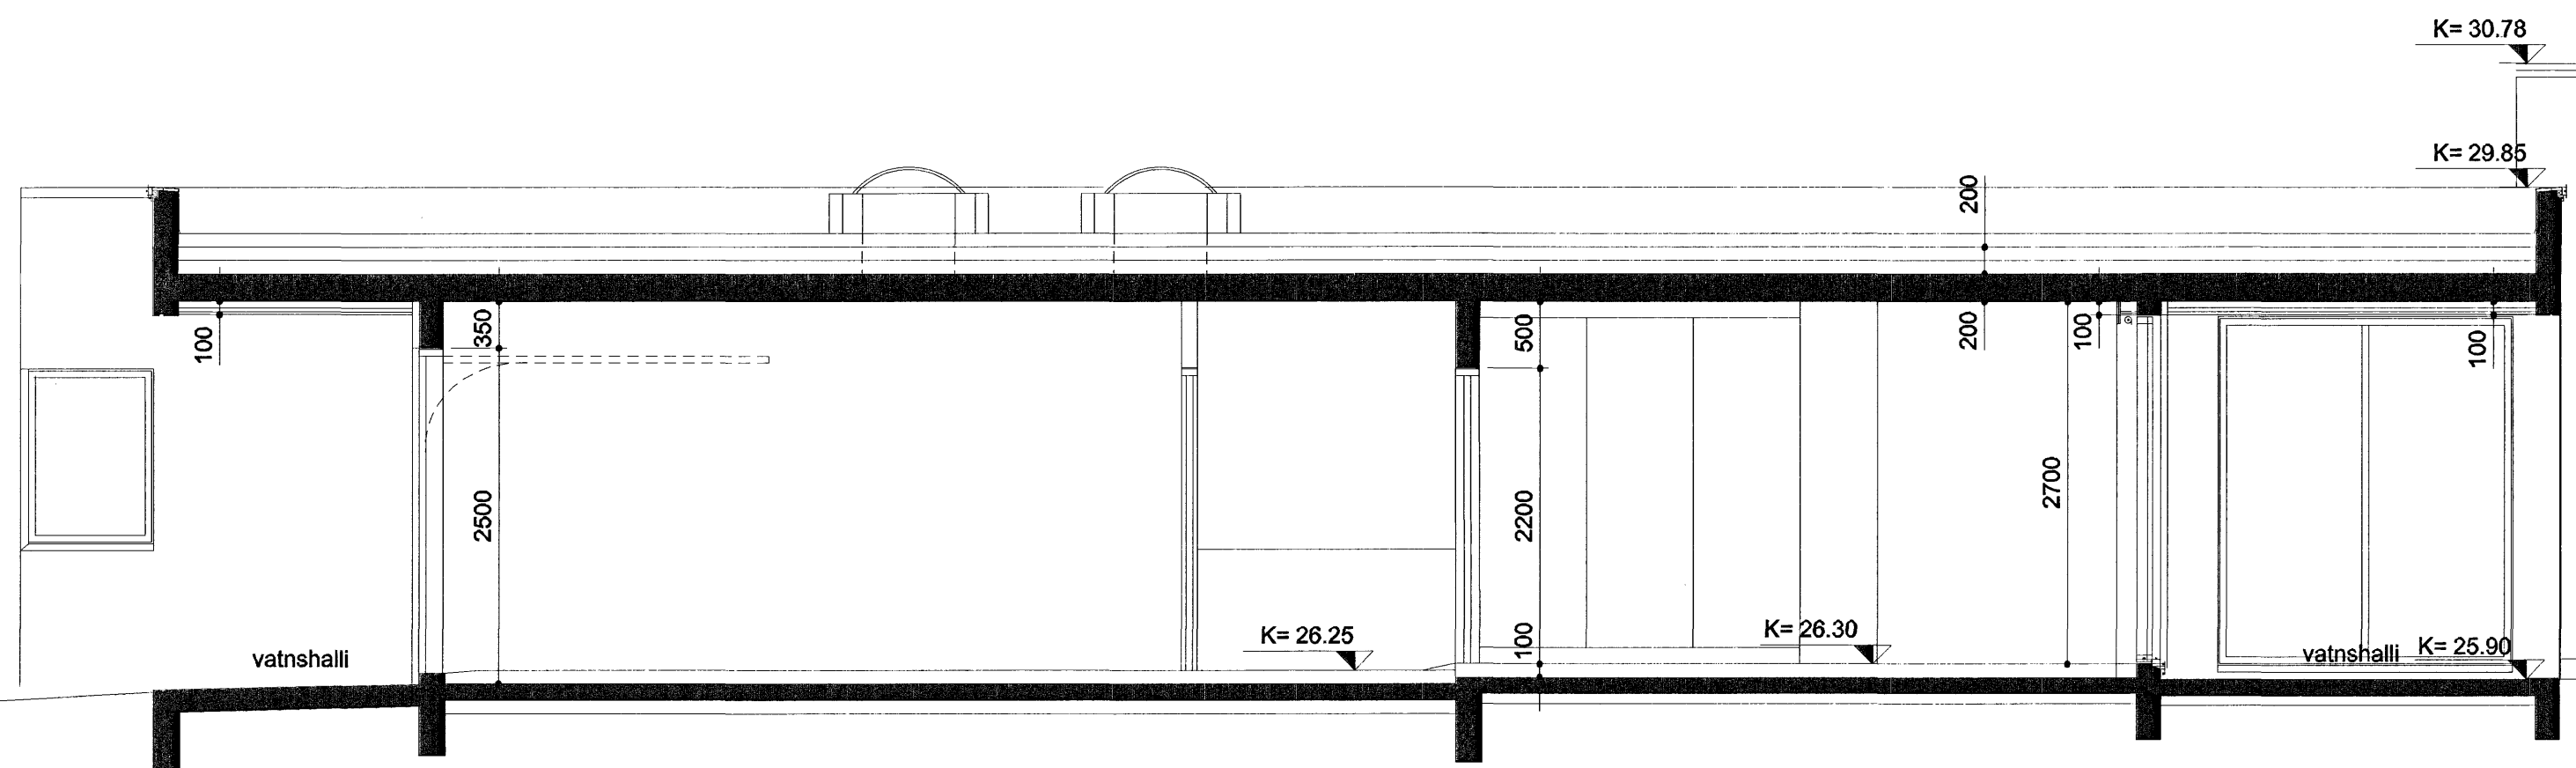

SKURÐMYND DD

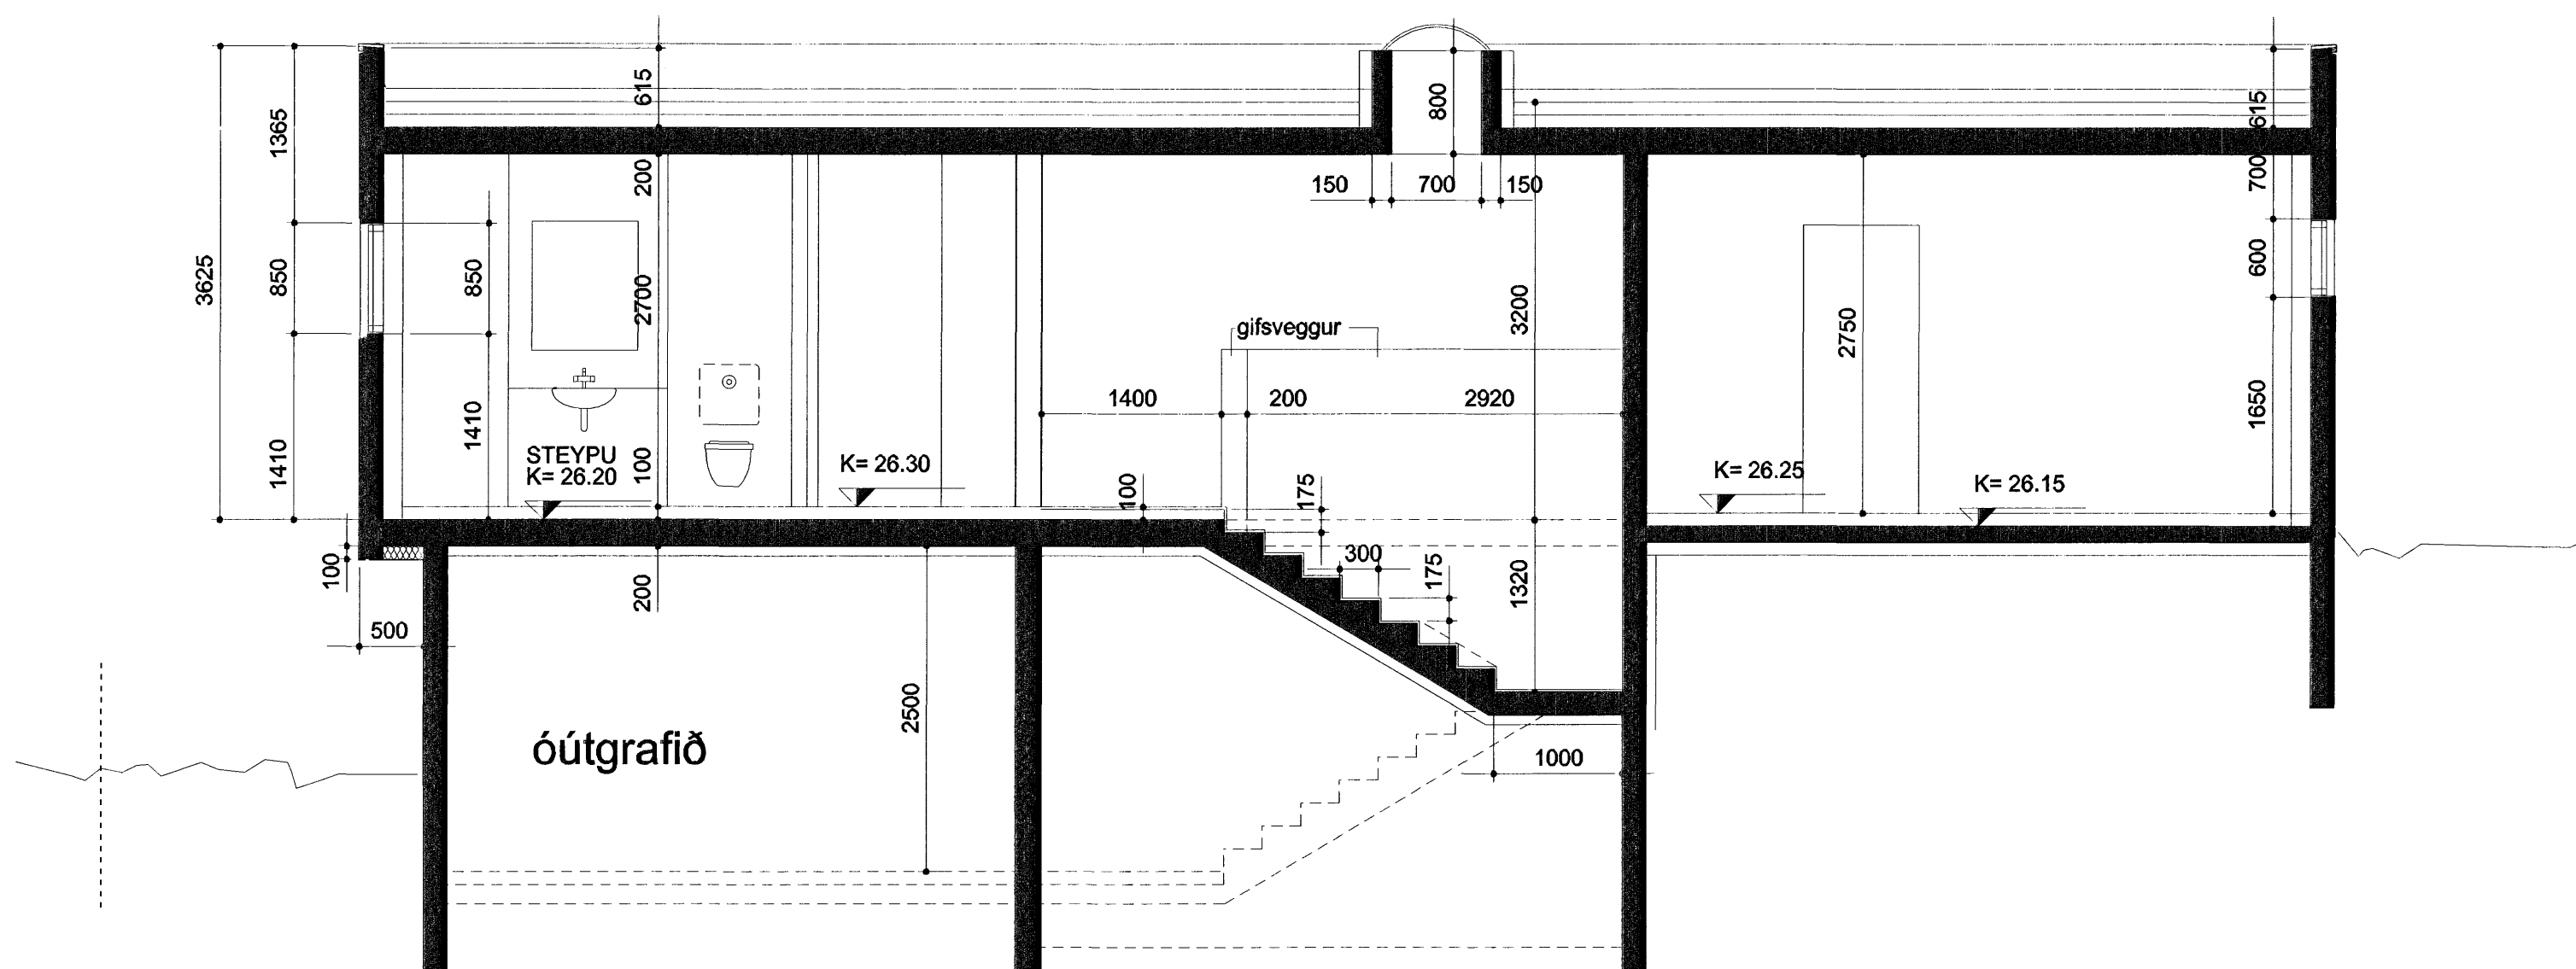

SKURÐMYND CC

Samþykkt þann
13 JULI 2007

Byggingfulltrúinn í Hafnarfirði
F.h. Sigurbjartur Halldórsson

HAFRAVELLIR 2
Vellir 6, Hafnarfirði

STADGREINIR: 1400-01-33500020
VERKKAUPI: Karl Magnús Karlsson
KENNITALA VERKKAUPA: 140566-5949

ADALTEIKNING

EFNI: SKURÐMYNDIR
MELIKVARDI: 1: 100 50
FRUMSTÆÐI BLADS: A2
TEIKNAD: KMK VERKNR: 834
YFIRFARID: TEIKN. NR: 204
DAGSETNING ÚTGAFU: 22.01.2007 ENDURSK.:



VA ARKITEKTAR

skólavörðustíg 12
101 reykjavík
kt: 450400-3510
sími: 530 6990
fax: 530 6991

va@vaarkitektar.is
www.vaarkitektar.is

ÚTGEFANDI: *Karl Magnús Karlsson* KT: 140566-5949

Teikning þessi er gefin út af undirrituðum fyrir hönd eiganda höfundaréttar, VA Arkitektar ehf. Teikninguna má ekkí afrita með neinum hætti, að hluta til eða í heild án skriflegs leyfis höfundar.

