


Skýringar:  
 Á teikningu B-01 eru almennar skýringar og öll lágmarks ákvæði varðandi steypu og bendistál t.d. frágangur á jörnum kringum op og brúnir og fl.  
 Gólfkótur í steypuvirki þ.e. í botnplötu eru 20 mm neðar en endanlegur kóti frágenginnar plötu (með gólfefni). Um nákvæma stærð og staðsetningu einstakra byggingahluta. Sjá nánar á sérteikningum aðalhönnuðar. Göt og raufar (sjá lagnateikn.)

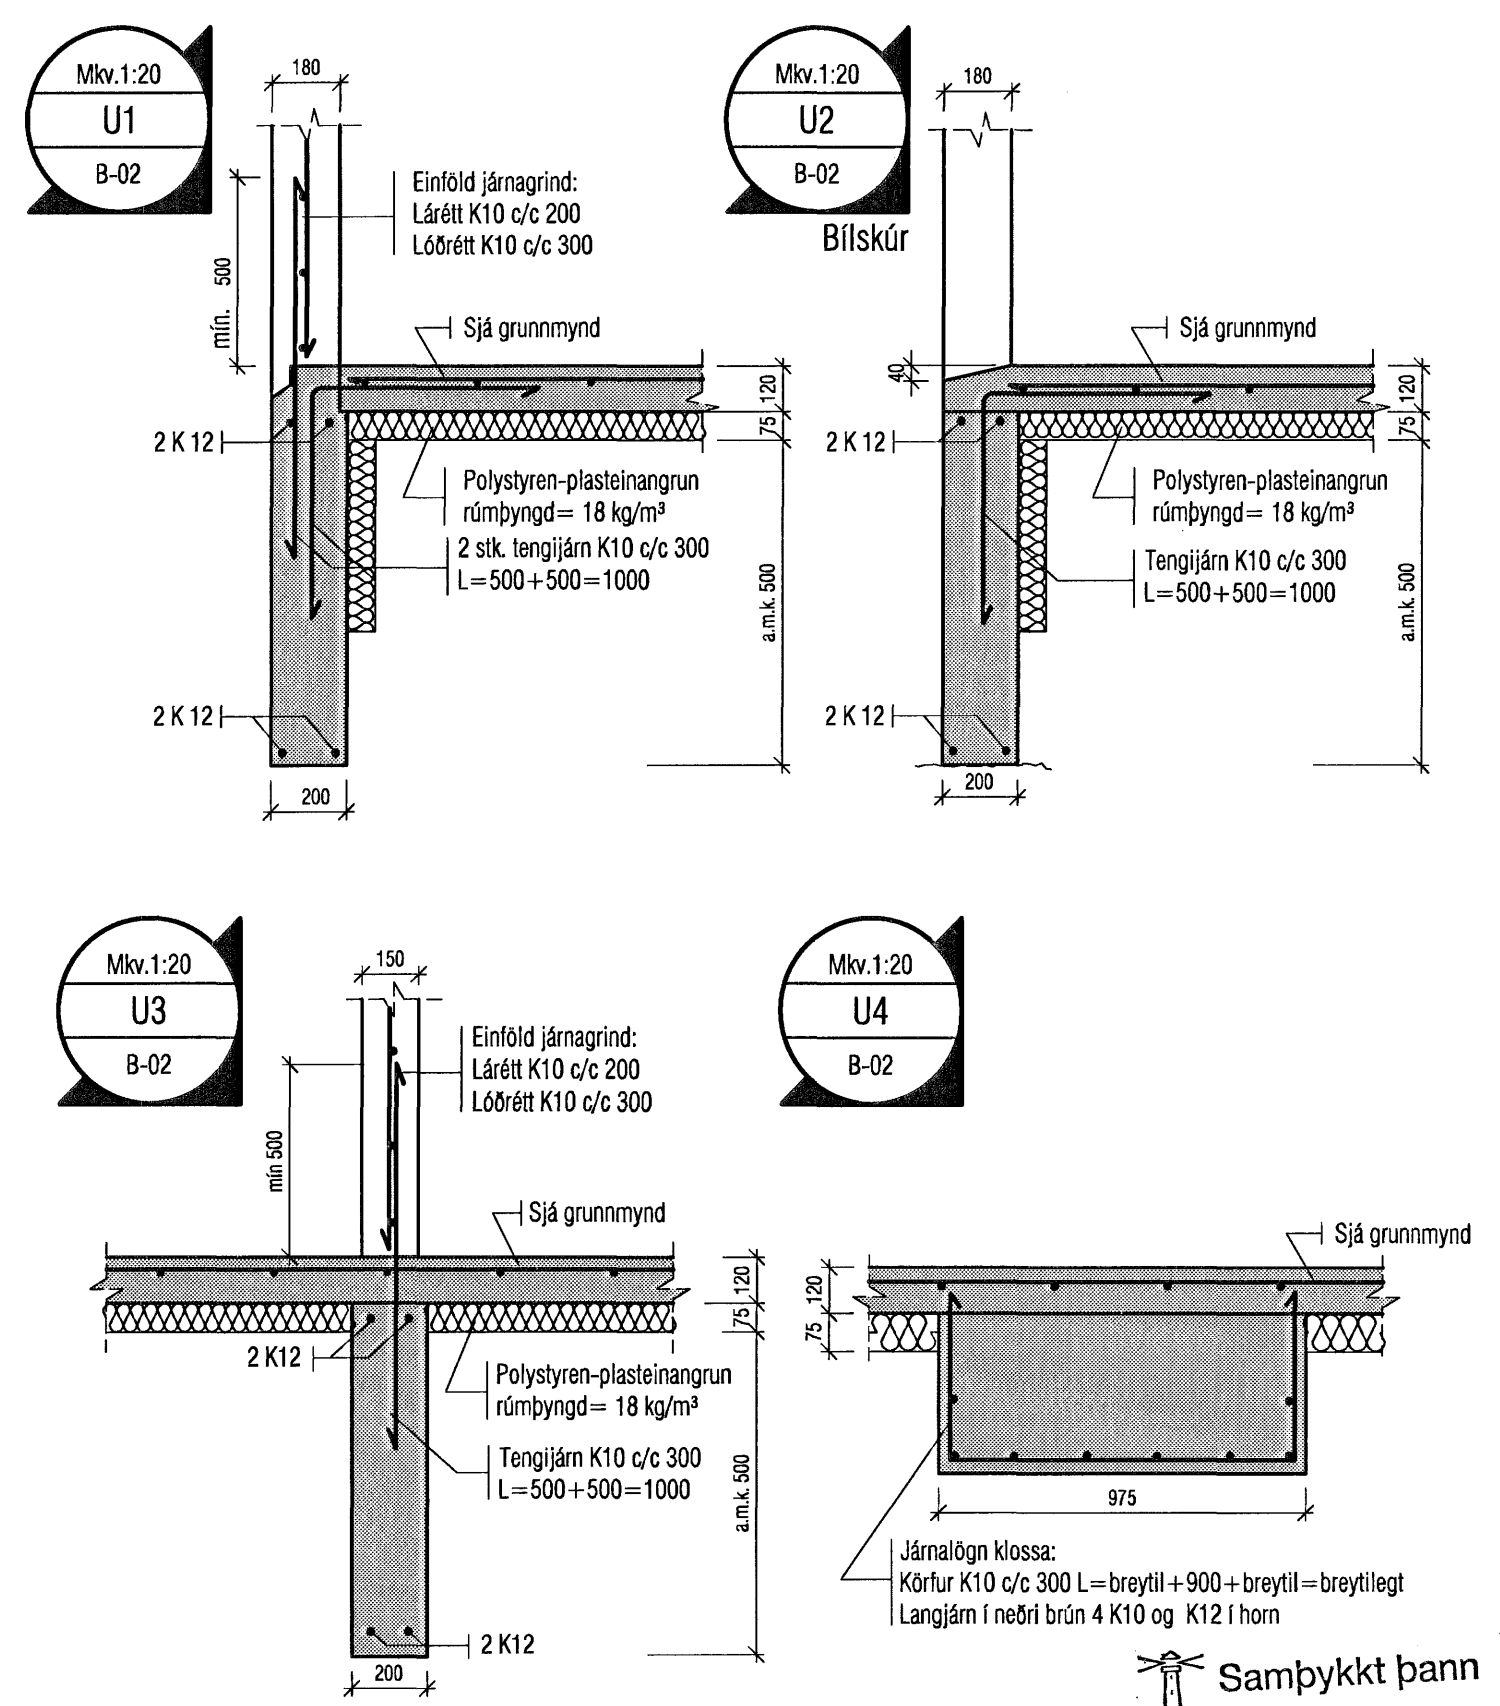

**Samþykkt þann**  
**13 JULI 2007**  
 Byggingfulltrúinn í Hafnarfirði  
 F.h. Sigurbjartur Halldórsson

Breyting 1: Undurstöður færðar innar, gólfkótum og deili U4 breytt

<b>VEKTOR</b> - hönnun og ráðgjöf - Akralind 6, 201 Kópavogi.		Sigurður Hafsteinsson byggingateknifræðingur kl. 030859-7749 sími: 554-6650 fax: 554-6669.	<b>DREKAVELLIR 37, HAFNARFJÖRÐUR</b> Undirstöður Grunnmynd
Teikn. nr.	Tilvísun á teikningu	Br. 1	21.05.'07
Samþykkt		Br.	Dags.
Dagssetning 04.04.'07		Verk nr. A-07-02-21	Mælikvarði 1:50
Teiknað KÁ		Teiknað KÁ	
Teikn. nr. B-02		Teikn. nr. B-02	