
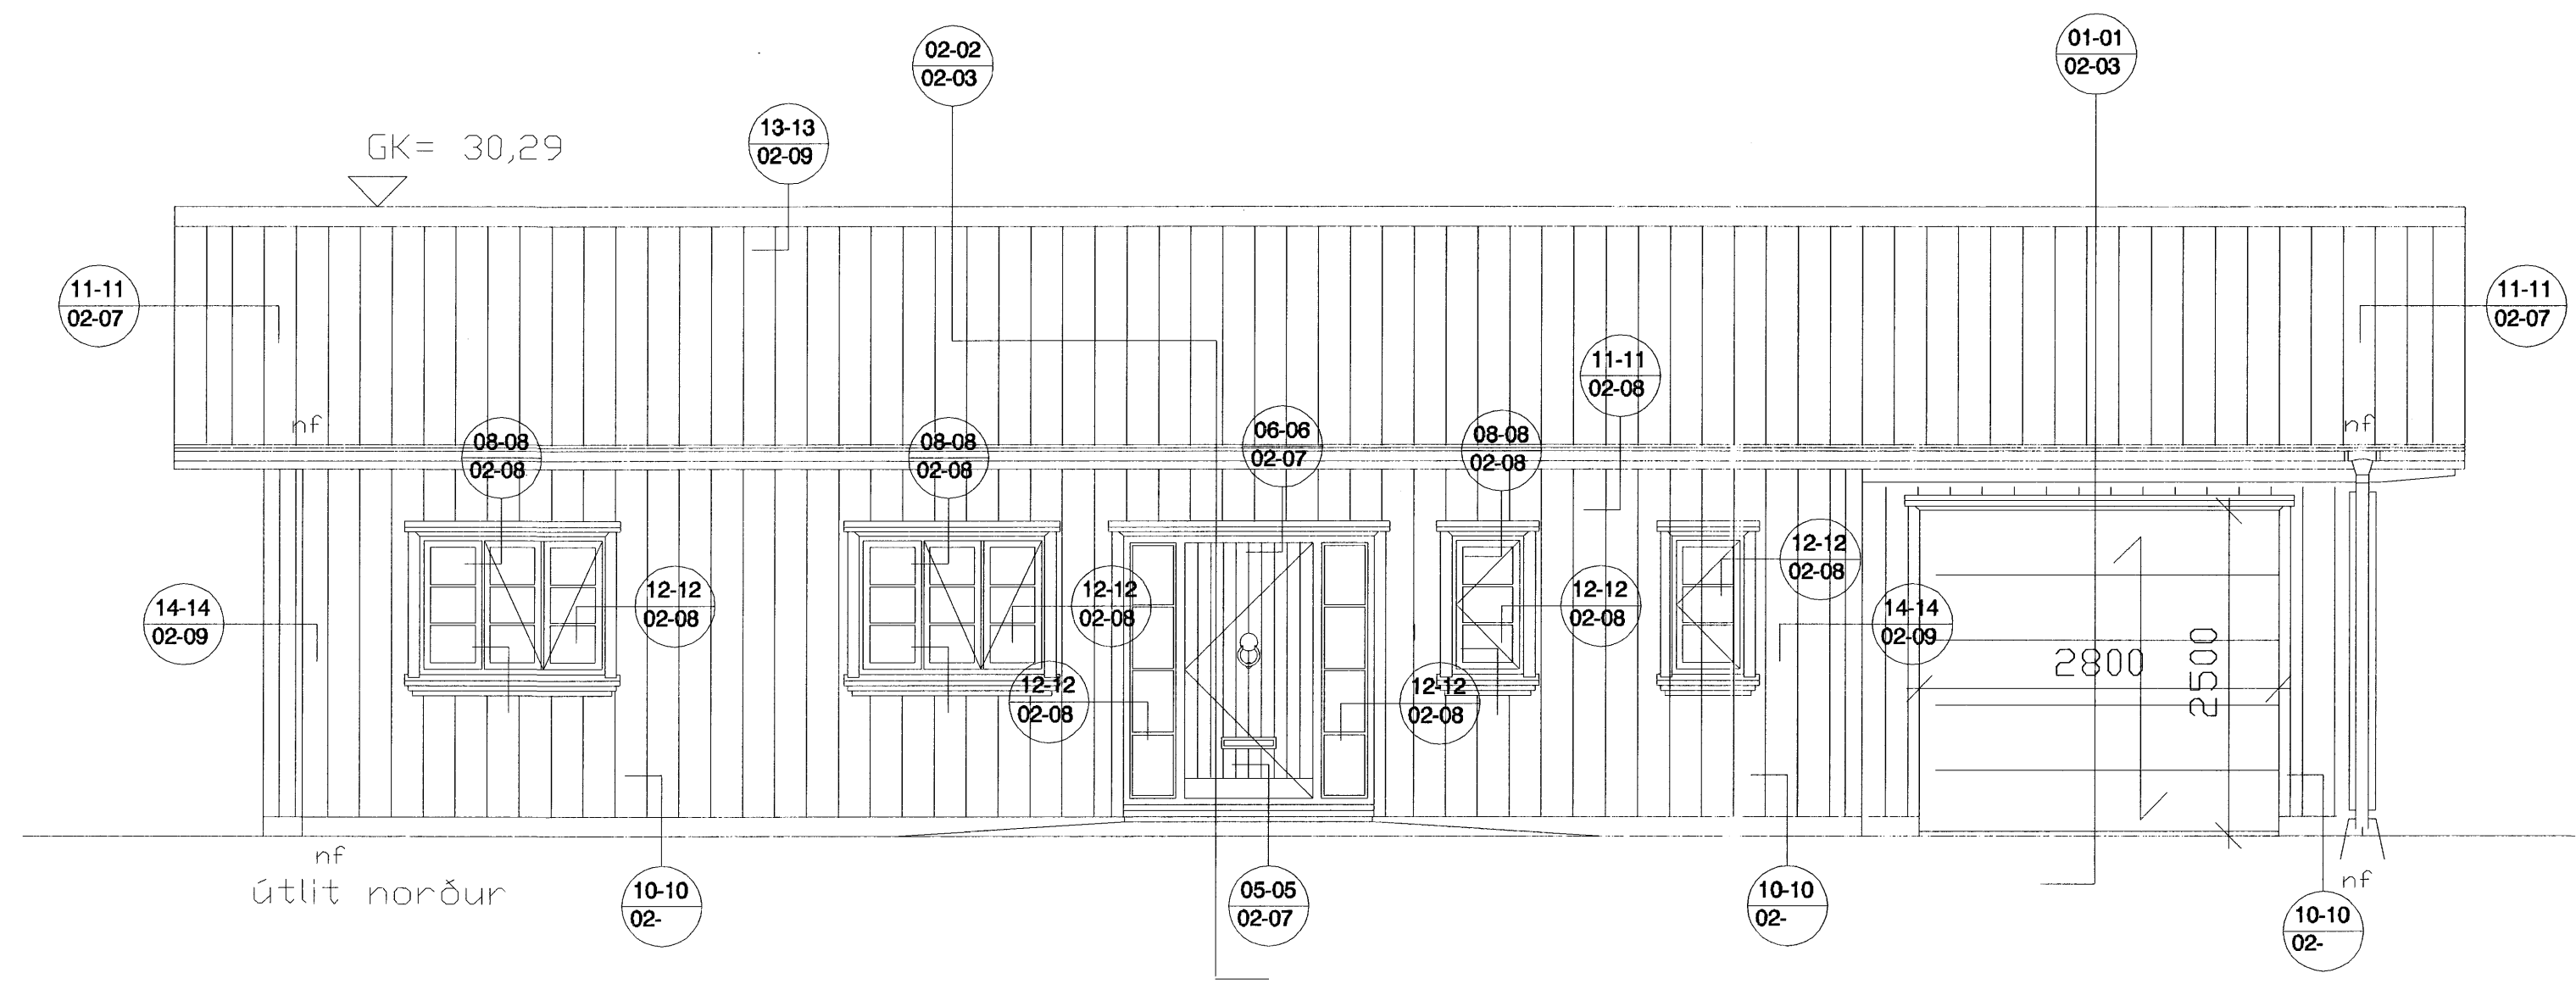


ryðfritt arinnstropur með gneistagildra  
deili eftir fyrirmælum framleiðenda  
(ryðfritt vindstög eftir fyrirmælum framleiðenda)

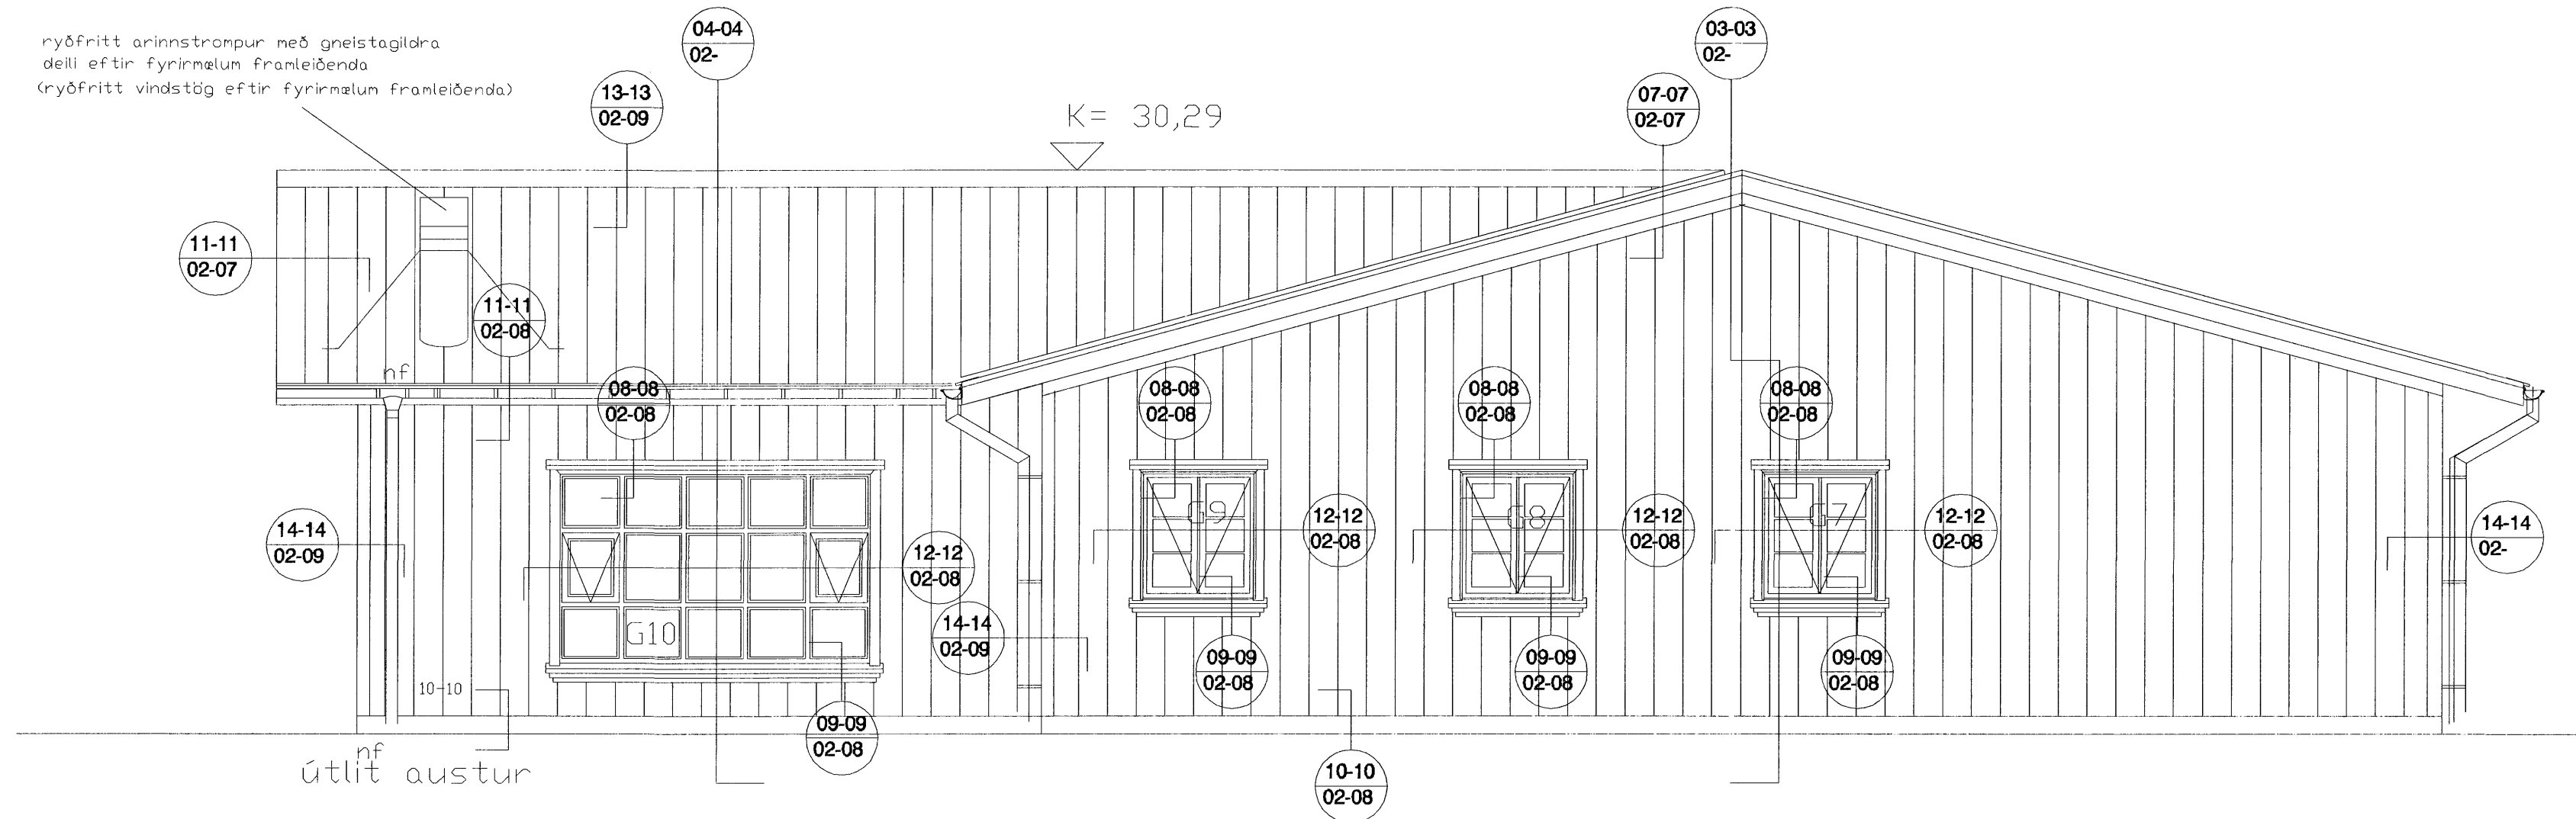

**Samþykkt þann**  
13 JULI 2007  
Byggingafulltrúinn í Hafnarfirði  
F.h. Sigurbjartur Halldórsson

○ ságeimur arkitektar hafnarfjörð

Yfirfarið:  
Martein Huntingdon-Williams, RIBA; FAÍ  
Brattholti 01-01 220 Hafnarfjörður  
kt: 130755-8019  
gsm: 869 7354  
© ságeimur arkitektar 2007

**Drekavellir 43**  
**Hafnarfjörður**

byggingaruppdrættir

Dags. 04.04.2006  
Verknr. 157.0  
Teikn. 02-06  
Efni. útlit norður og austur  
Mkv. 1:50