


Krossviður 12mm  
 Sperrur samkv. útreikn. og teikn. verkfræðings, 50x225mm c/c 600mm  
 Sperrur þynntar í 15 cm þar sem þær skagast út fyrir vegg.  
 2lög af eldsóðnum tjörupappa  
 Þæðist niður í rennu  
 Þakrenna formuð í sperru og klædd  
 með 18mm vatnslímdum krossvið og  
 með óbræddum þakpappa  
 2mm ölfasning samlit gluggum  
 Festing fyrir áiklæðingu samkv. teikn.  
 verkfræðings, 15mm krossviður,  
 vatnslímdur og skrúfaður í sperru  
 með 3 stk 6x50mm skrúfum  
 Timburkubbar til neglingar á krossvið  
 18mm vatnslímdur krossviður,  
 áiklæddur samlitur gluggum  
 Áiklæðning samlit gluggum

Snjöpulsa Loftun

3 Lóðrétt deili  
 200 Frágangur við sökkul


2 lög af eldsóðnum tjörupappa  
 Pappi leggist samkv. ströngustu  
 fyrirmælum framleiðanda og seljanda  
 22mm vatnslímdur krossviður  
 Loftunarbíl 25mm  
 Öndunarpoppi PAM 10  
 Einangrun 200mm  
 Loftunarrör samkvæmt teikn. verkfr.,  
 eða 36mm með einneti 200mm c/c

Þriflag, 20x20cm hella

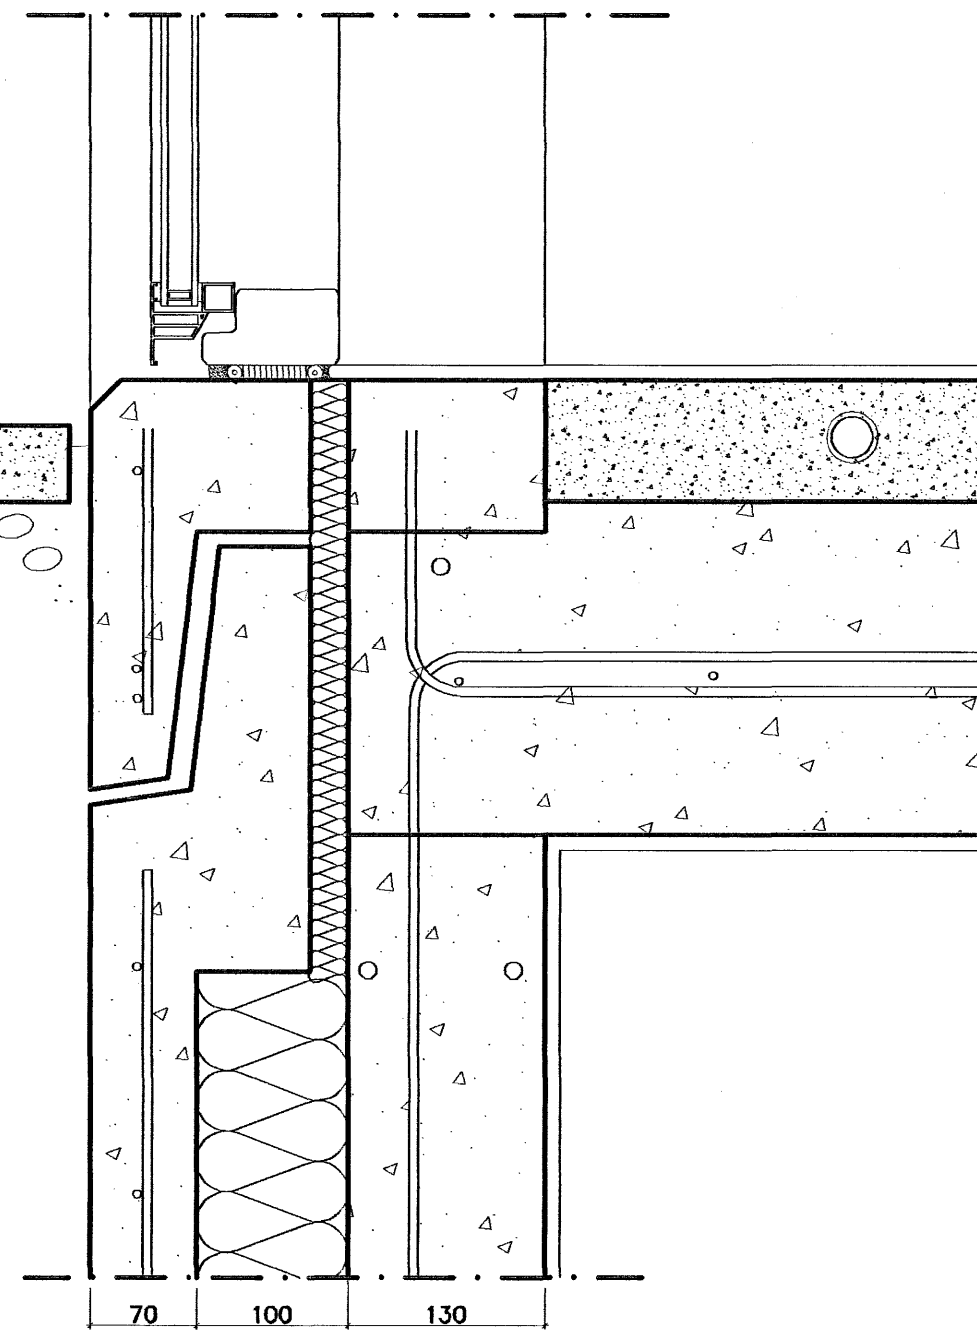

4 Lóðrétt deili  
 200 Frágangur við sökkul

Forsteypt eining með veðurkópu  
 100mm steinullar einangrun.  
 Polyuritankítti með bakfyllingu  
 Þéttiborði, Illmod 25/10-18 eða samb.  
 Steinullatróð, pulsa, kítti  
 Gler  
 Ál timbur gluggakerfi

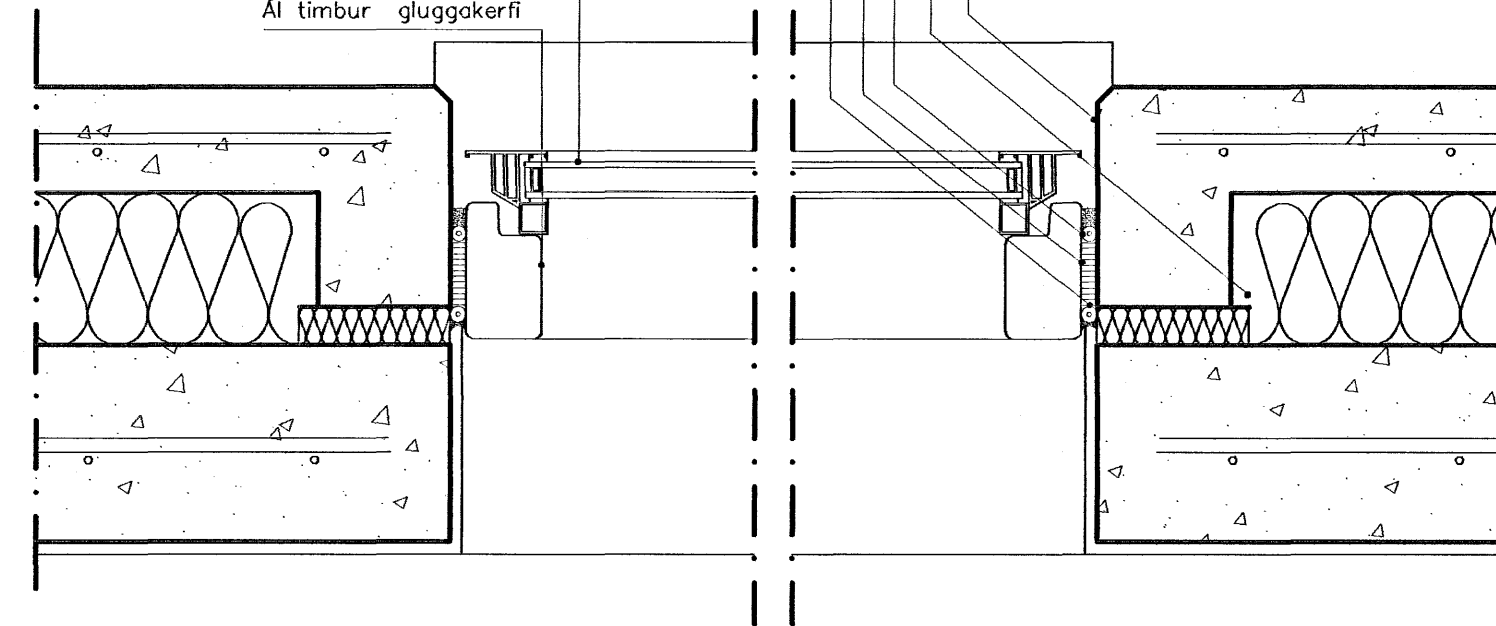

5 Lóðrétt deili  
 200 Frágangur við glugga

LÓÐRÉTT DEILI  
 LÁRÉTT DEILI


Samþykkt þann  
 12 JULI 2007

Byggingulltrúinn í Hafnarfirði  
 F.h.Sigurbjartur Halldórsson

C:  
 B:  
 A:  
 BREYTINGAR: DAGS:

SKÓGARÁS 20, HAFNARFIRÐI

VERK: VERK:  
 VERKTEIKNINGAR KVARÐI: 1:5  
 DAGS: 29.05.07  
 DEILI LÓÐRÉTT/ LÁRÉTT TEIKN: LME,IFG,ÁK,RH  
 SKRÁ:

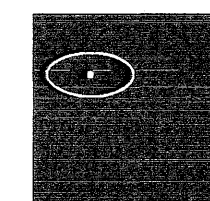

**KOLLGÁTA**  
 arkitektúr - hönnun  
 Kaupvangsstr. 29, 600 Akureyri  
 Símar: 462 7881 - 862 7881  
 Netfang: kollgata@kollgata.is

Logi Már Einarsson arkitekt faí kt. 210864 - 2969