



# Afstöðumynd mkv.1:500

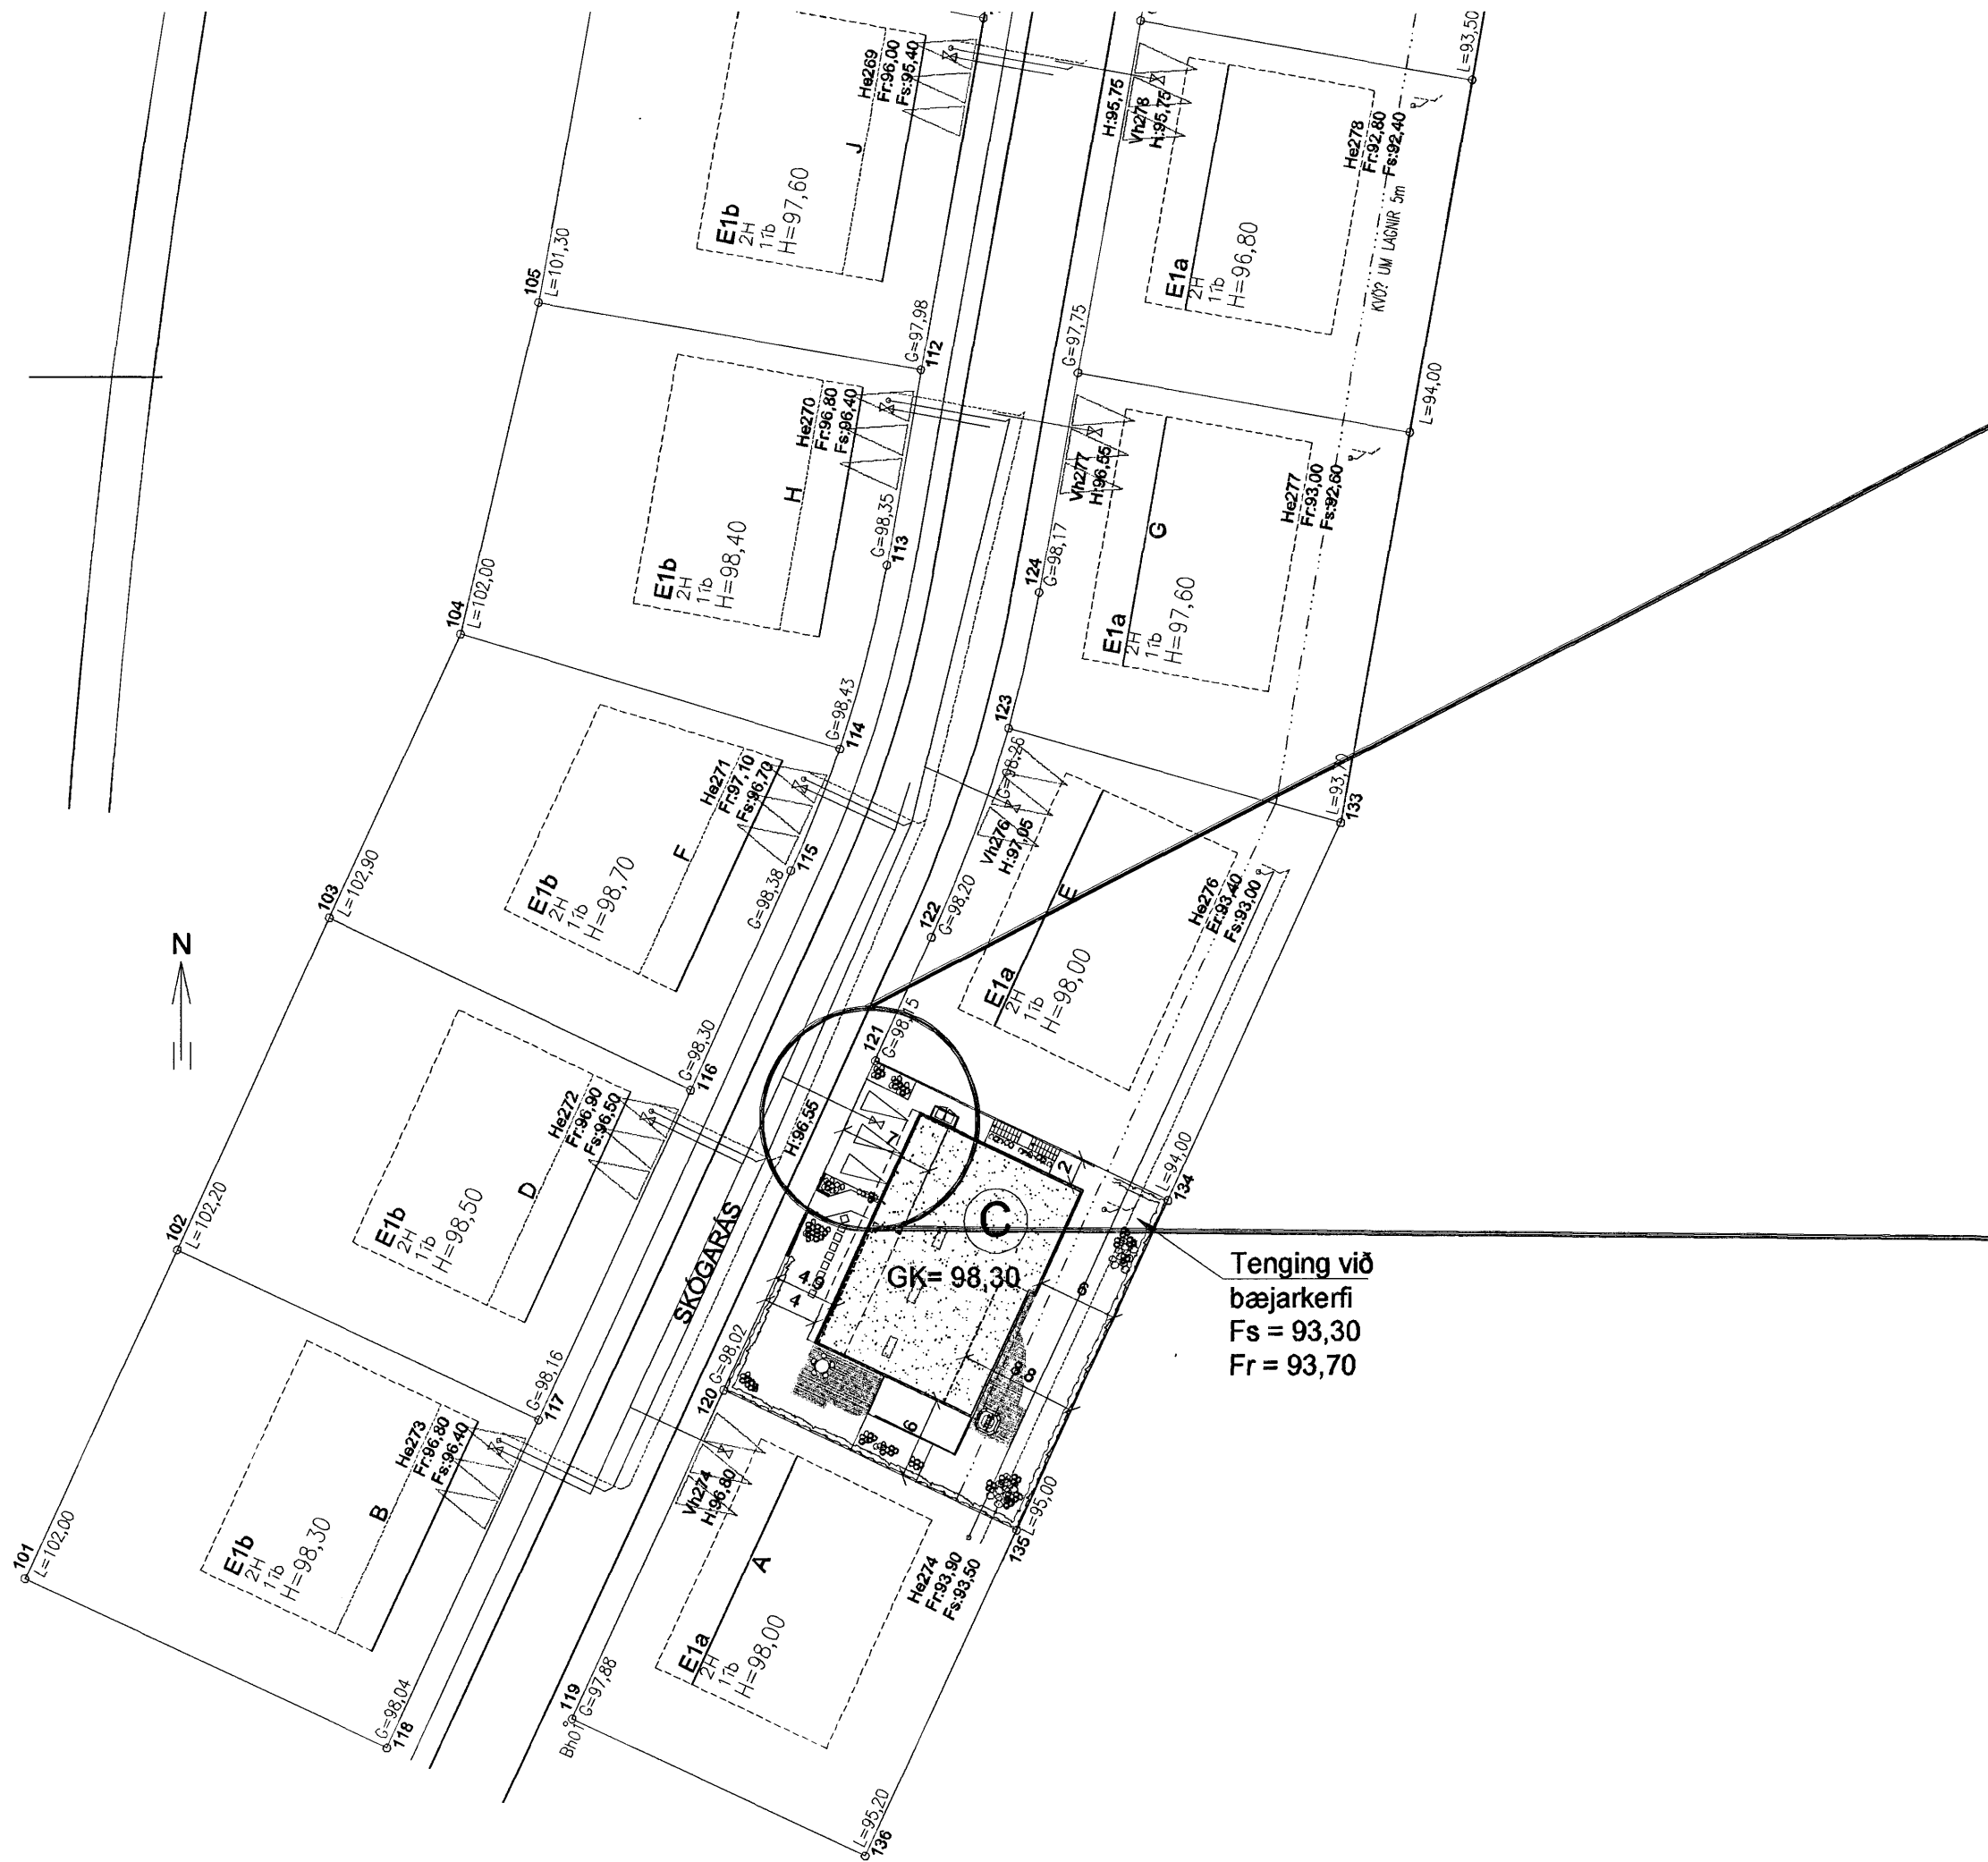


# Grunnmynd mkv.1:50

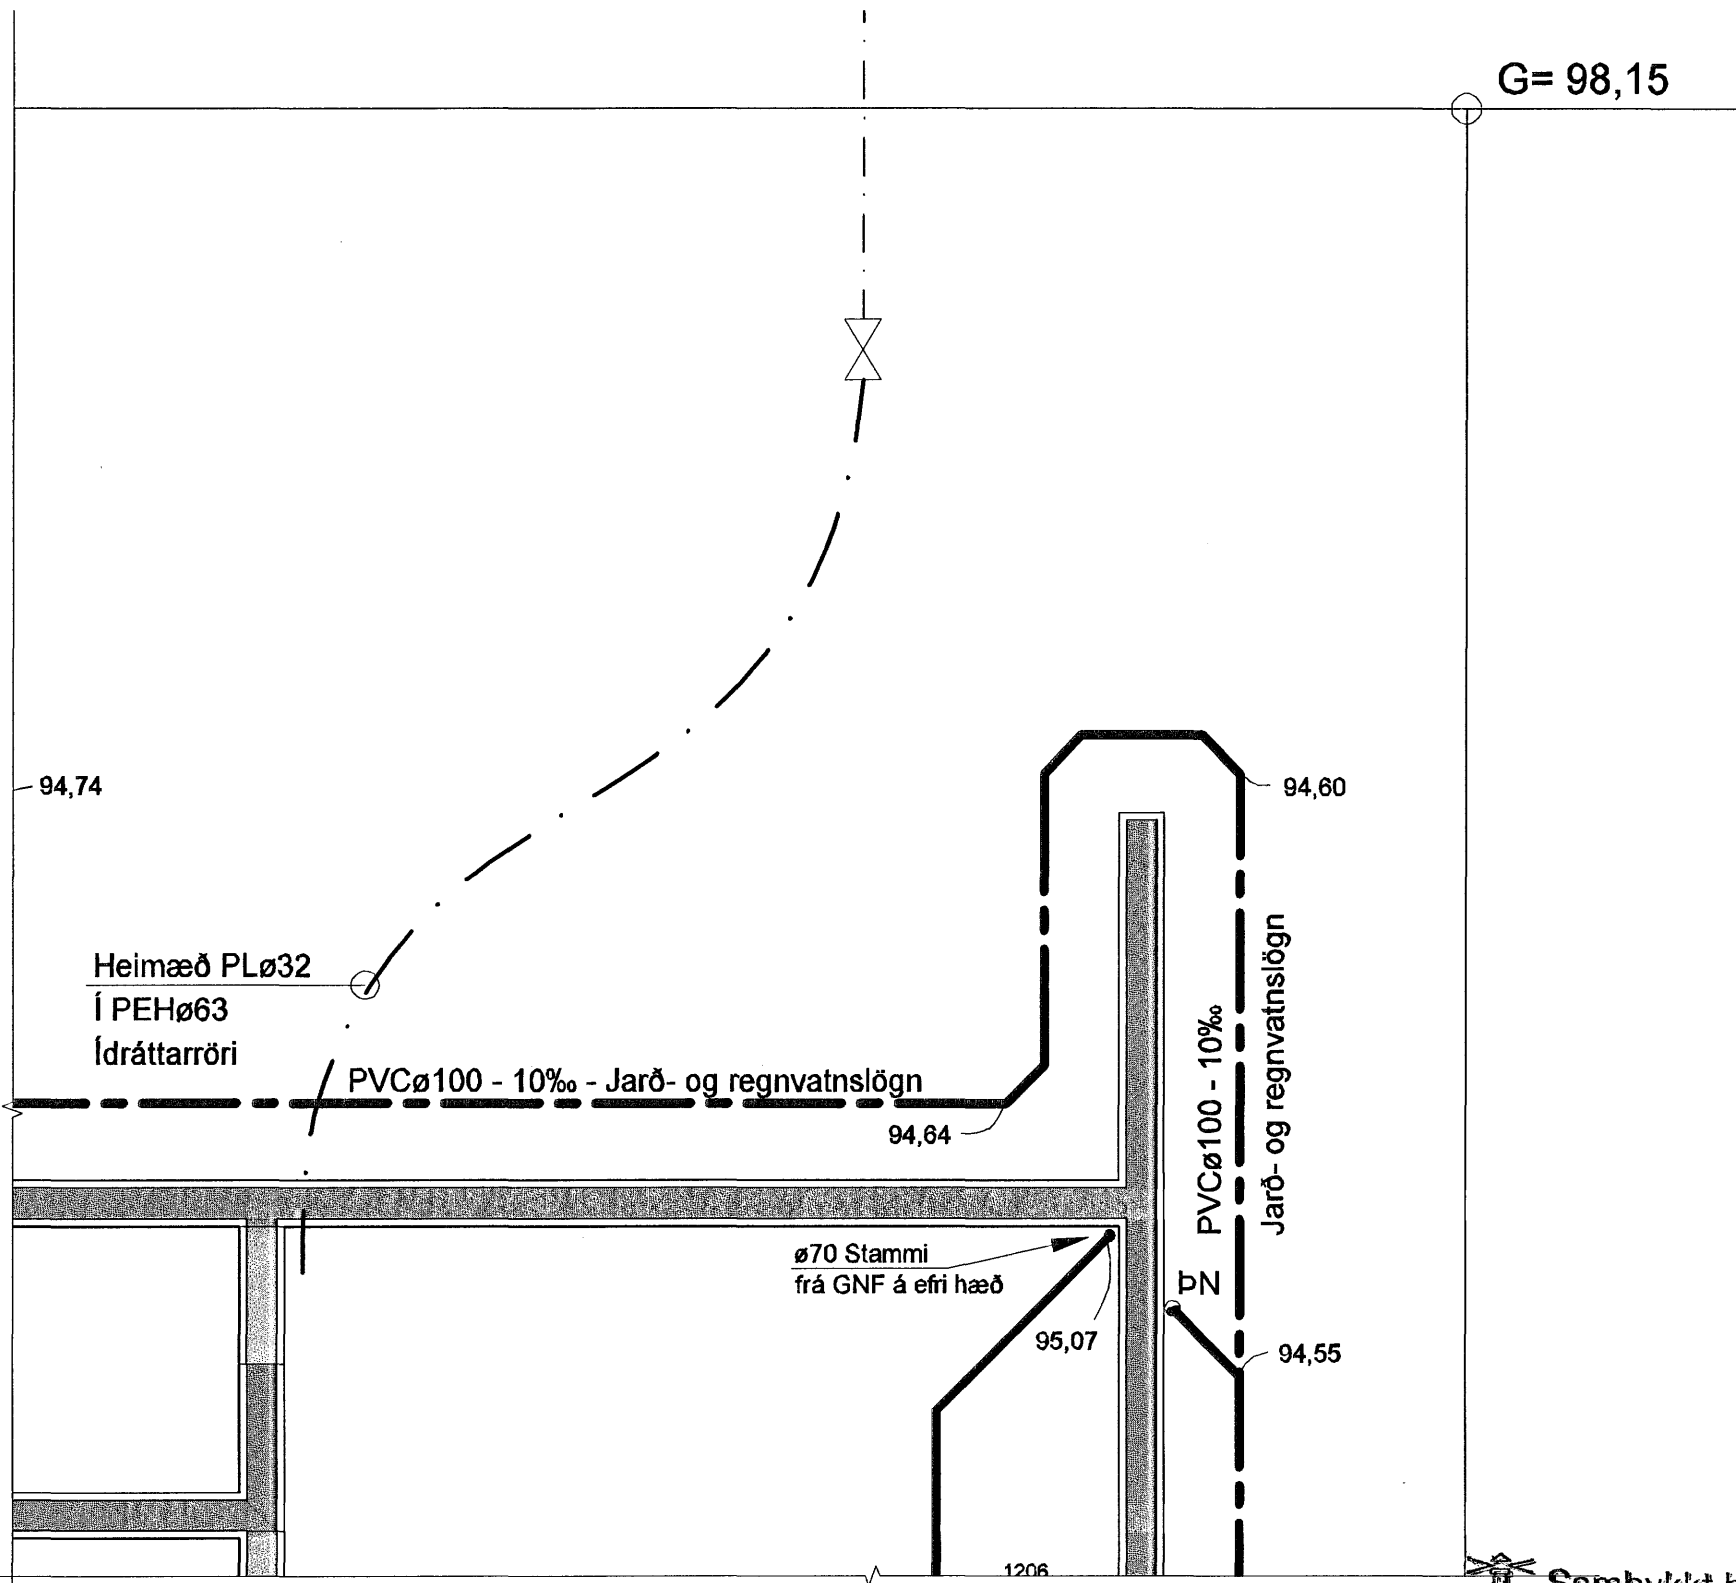


Framhald, sjá teikn. nr. 502

Sambýkkt þann 11 JULI 2007  
Byggingfulltrúinn í Hafnarfirði  
F.h. Sigurbjartur Halldórsson

## Frárennslislagnir í jörðu og grunni. 1:20

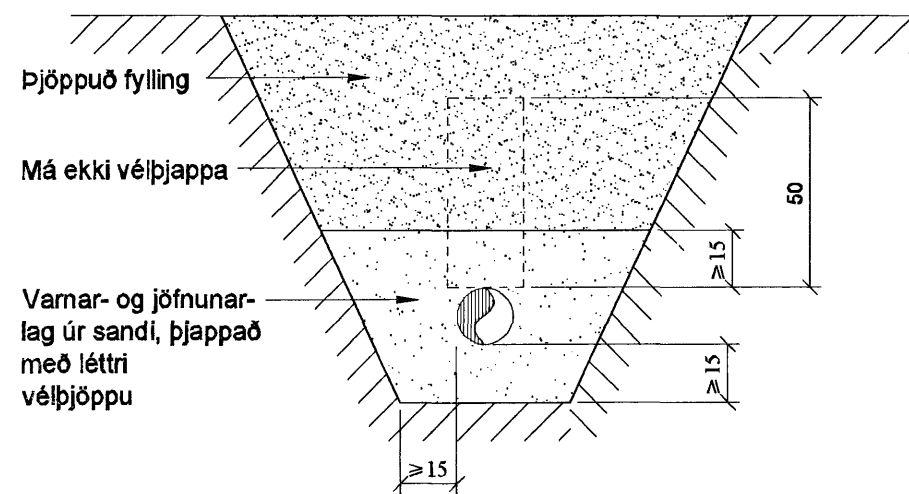

## snið í jarðvatnslögn. 1:20

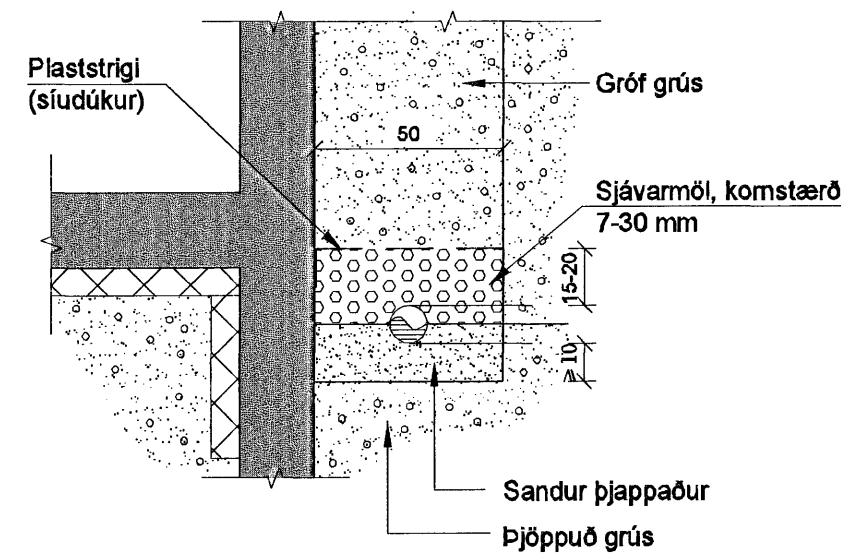

- Skýringar:**
- Skolplögn ø150 ST, steinrör 150 mm í þvermál
  - Skolplögn ø100 PL, PVC plaströr ø100 mm í þvermál
  - Skolplögn ø100 PEH, plaströr ø100 mm í þvermál
  - Regnvatnslögn ø100 PL, PVC plaströr ø100 mm í þvermál
  - Regnvatnslögn ø100 PEH, plaströr ø100 mm í þvermál
  - Frárennsl hitaveitu PEH plaströr ø32
  - Hilfðarrör (ídráttarrör) fyrir kaldvatnsheimæð ø63, PEH plaströr
  - Hitaveituheimæð

Breytingar:	Verkefni:	Heiti teikningar:	Verkhönnun ehf
D	Skógarás C	Afstöðumynd, skýringar og snið.	Sveinn Ingólfsson Verkræðingur
C	221 Hafnarfirði	Teikning nr: 501	kt: 141240-4639
B		Undirskrift hönnuðar: 11.5.07	Kirkjulundi 13 210 Garðabæ
A		Undirskrift aðalhönnuðar: [Signature]	Sími: 565 6900 Fax: 565 6910
Daga:	Breyting:	Dagur: April 2007	Tölvupóstur: verkhonnun@simnet.is