


SKURDARÁS 12

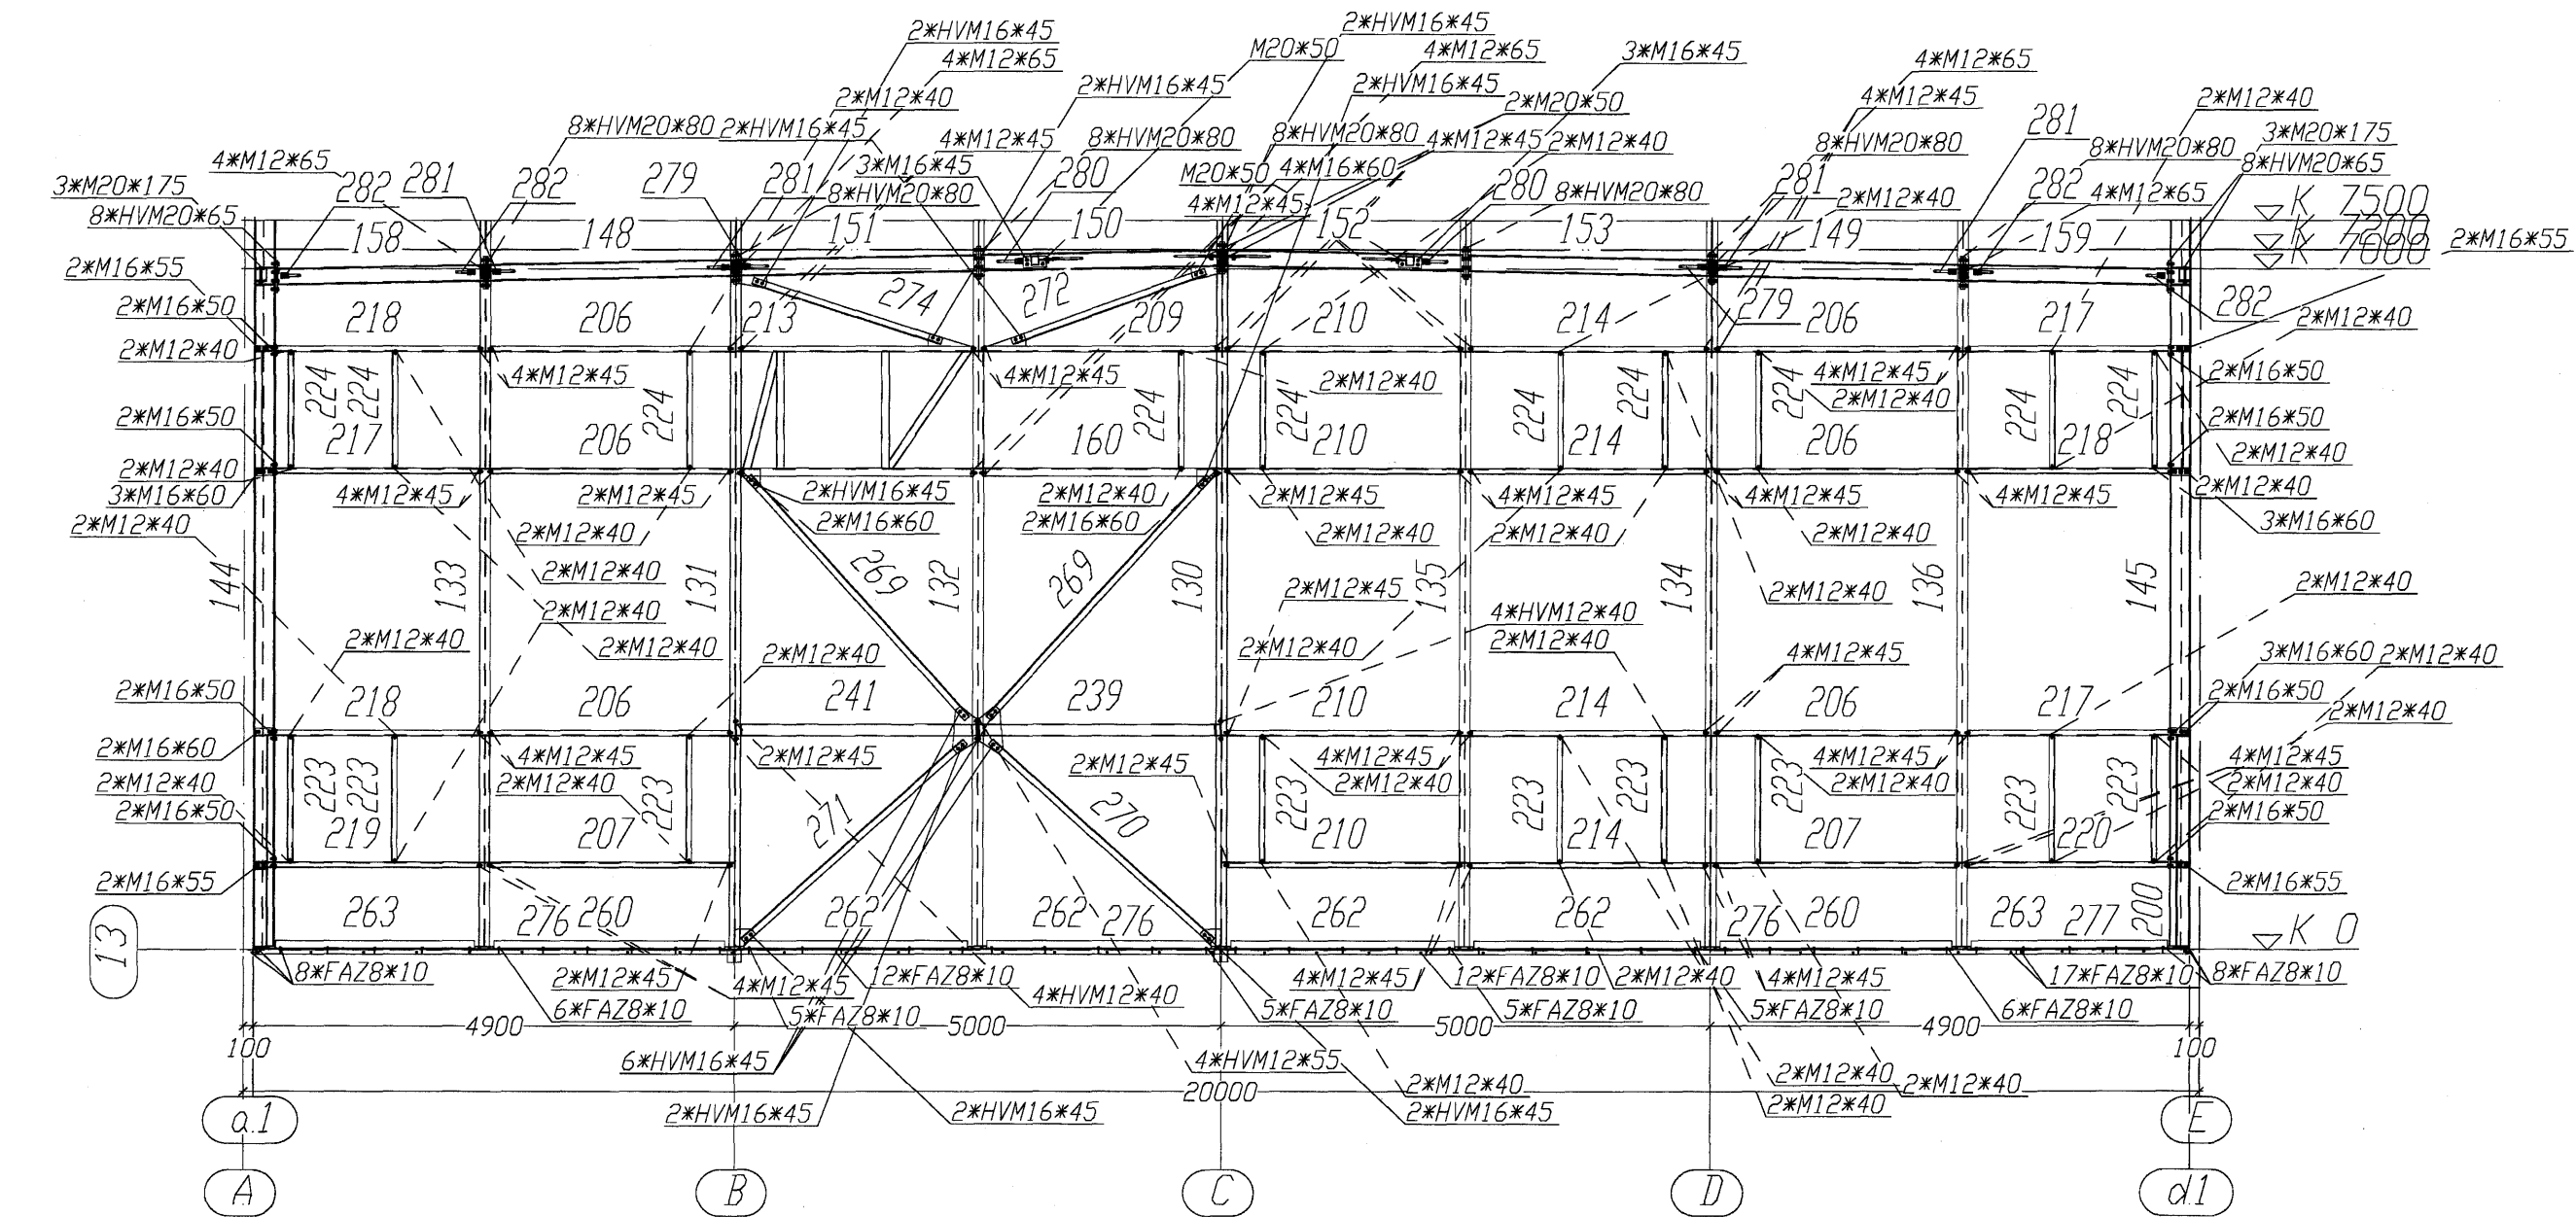


SKURDARÁS 13


FRAVÍK FYRIR SUDNA HEUTI  
SARKVAMT DIN 8570, Pt 1-3/94, 10.87  
SUDA SARKVAMT  
DIN-EN 288 - 2

ALLAR ÖMERTAR SUDUR  
0-4mm ÞYKKAR  
EN EKKI MEIR EN 0.7 d  
AF ÞYNNRI HEUTANUM


STÁLPLÖTUR >20 mm ÞYKKAR  
LÖP AF PRÓFA FYRIR TVEISKUNNINGI

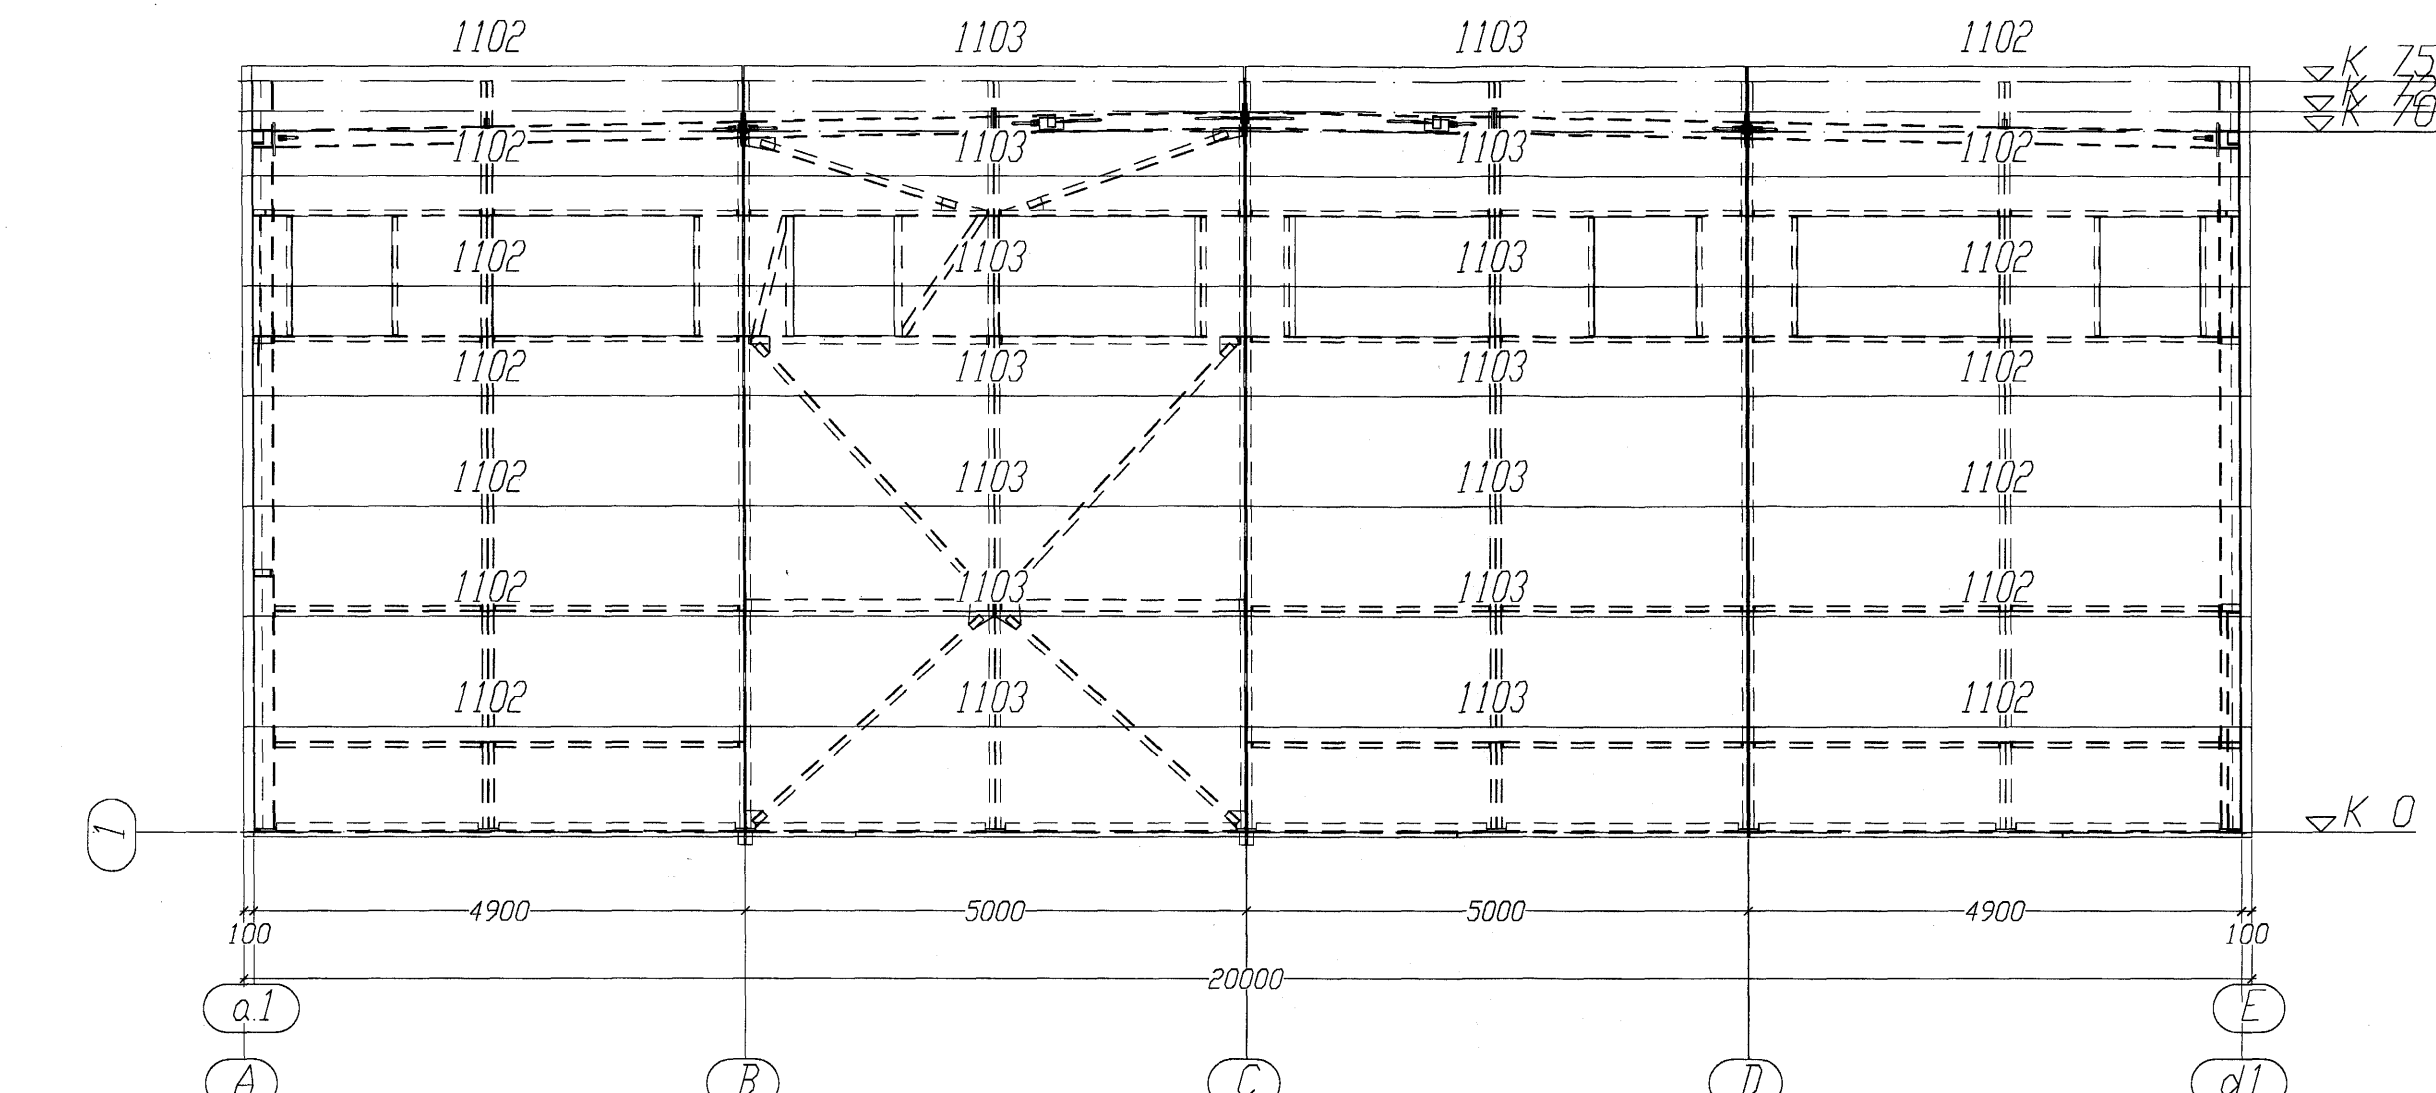


SKURDARÁS 1 KLÆDNING

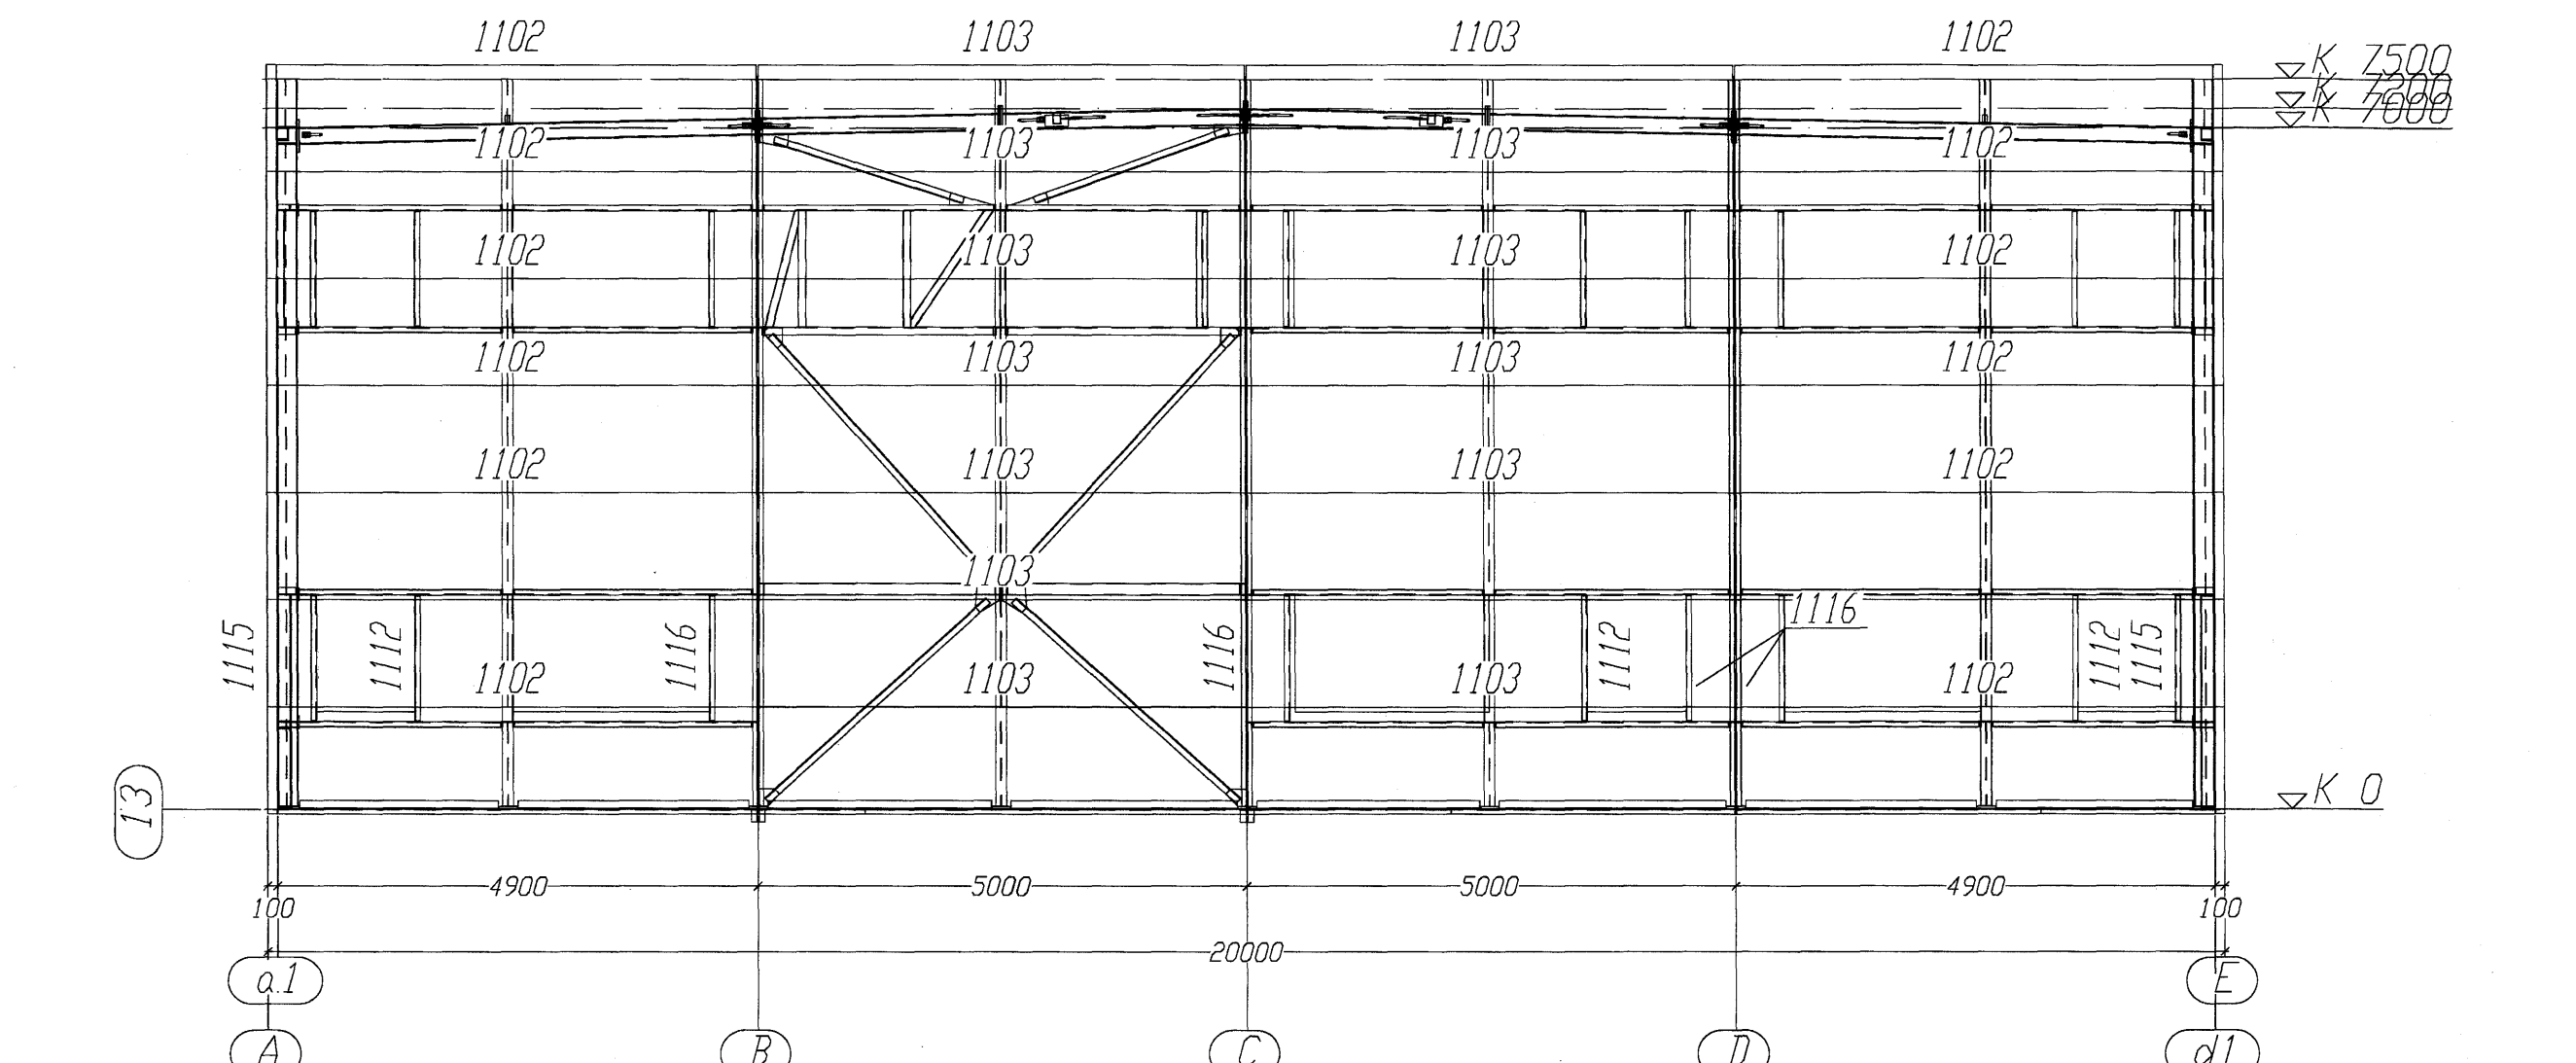

SKURDARÁS 13 KLÆDNING

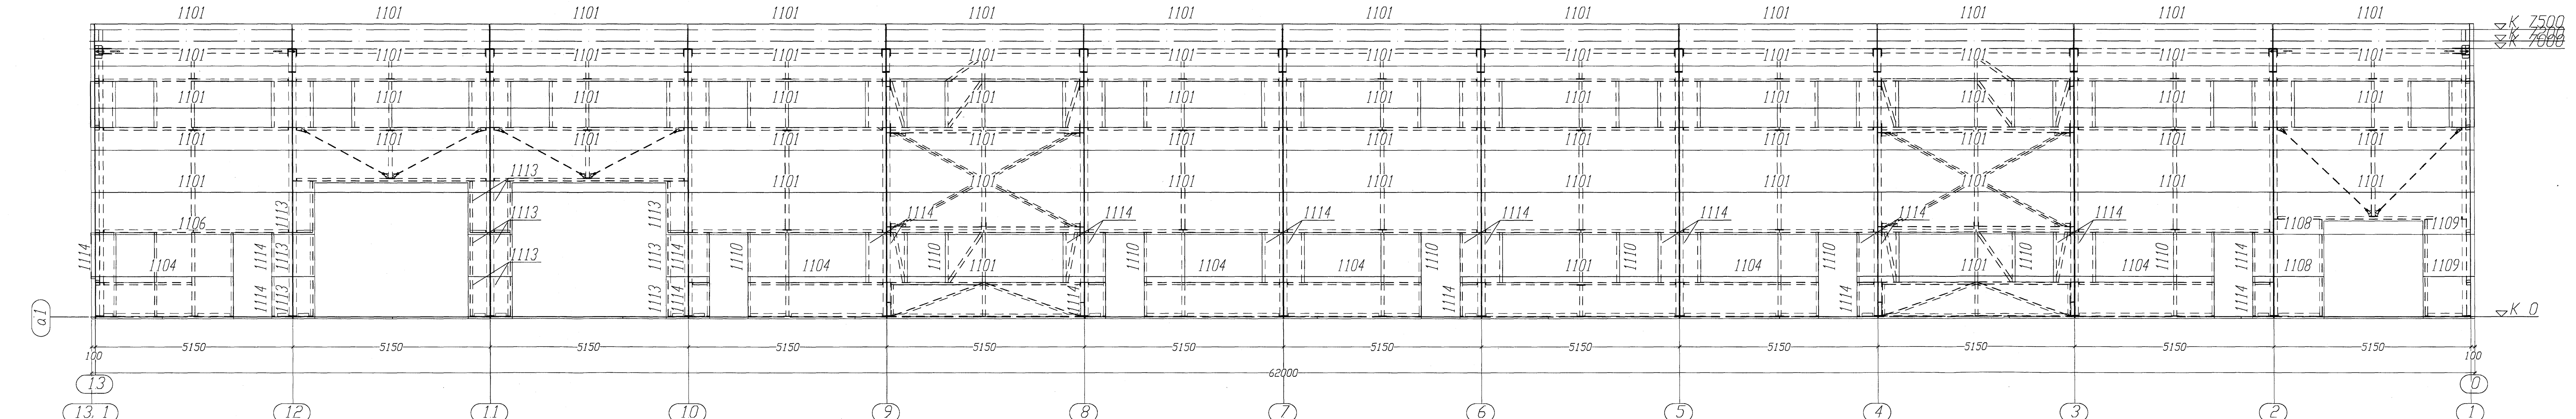

SKURDARÁS A1 KLÆDNING

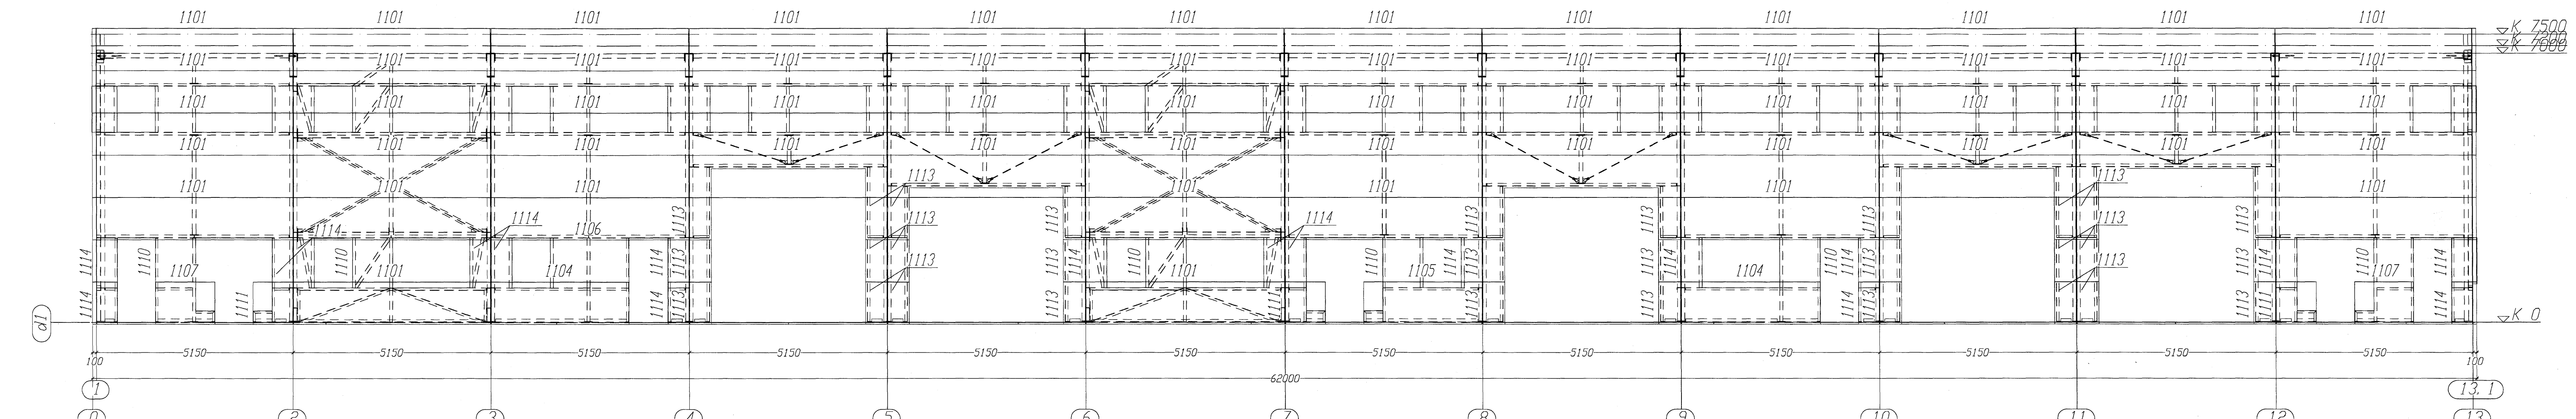

SKURDARÁS D1 KLÆDNING

ÖTÖ, DAGS, BREYTINGAR

Sambýkkt þann  
16 JULI 2007  
Byggingulltrúinn / Hafnarfríð  
F.H. Sigurðartur Halldórsson

SUDURHELLA 7  
220 HAFNAFJÖRÐUR  
IÐNADARHÚSNÆÐI  
BURÐARHOLSTEININGAR  
STÁLGRIND  
KLÆDNING

VERKUR:  
KVASILL: 192  
DAGS: 03.07.2007

ÖTUFÁ I GLEÐI: TEKN.NR.: 18.005

KM Byggingar ehf.  
Klaude Magnússon  
Símanúmer: 41 220  
Hafnarfríð  
Klaude Magnússon  
Símanúmer: 41 220  
E-mail: klaude@km.is