




SKURÐARÁS 1

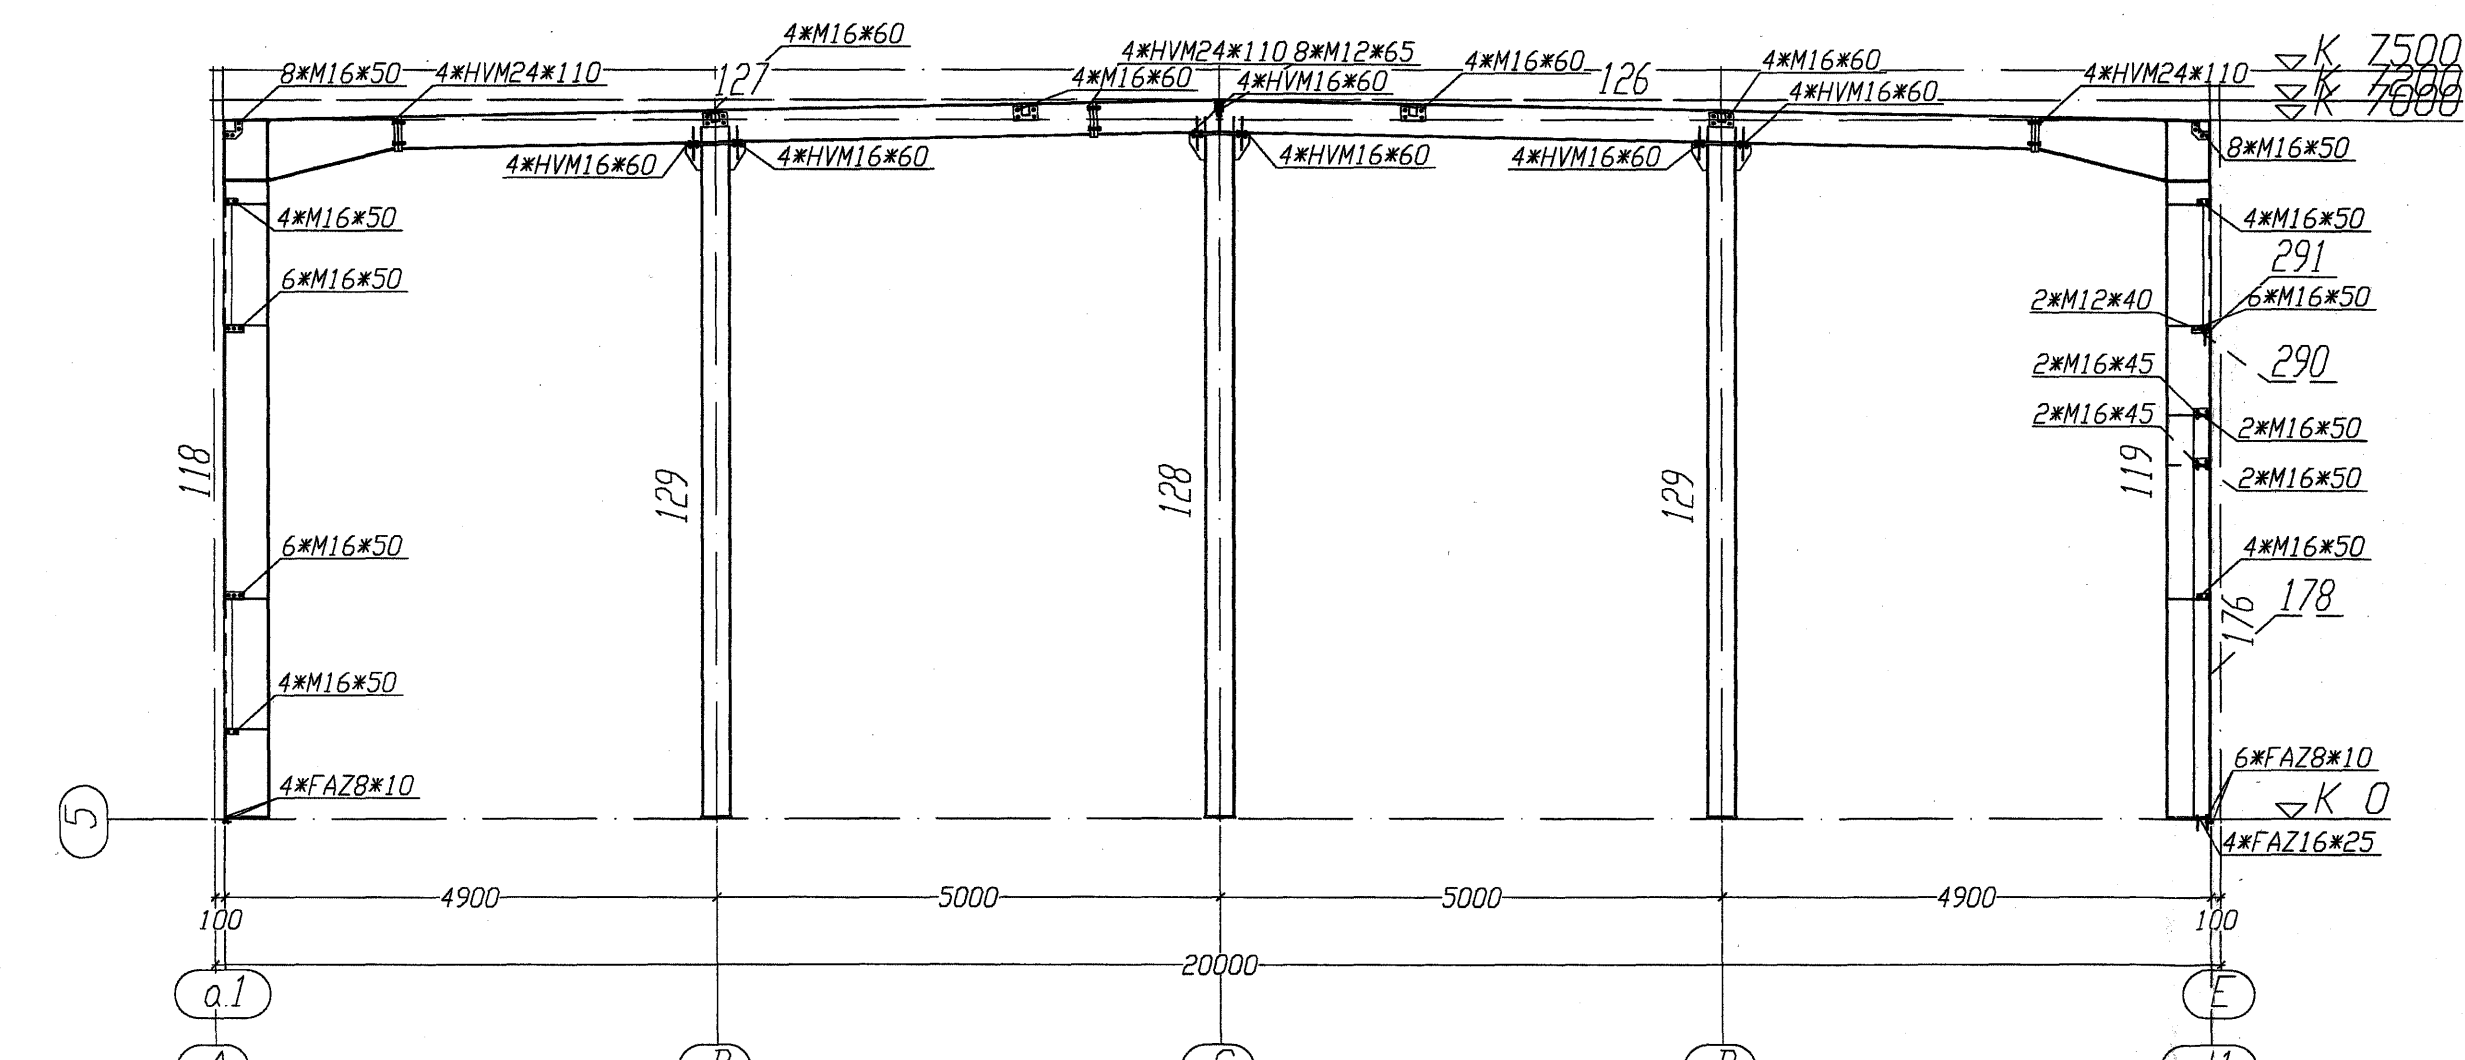


SKURÐARÁS 5

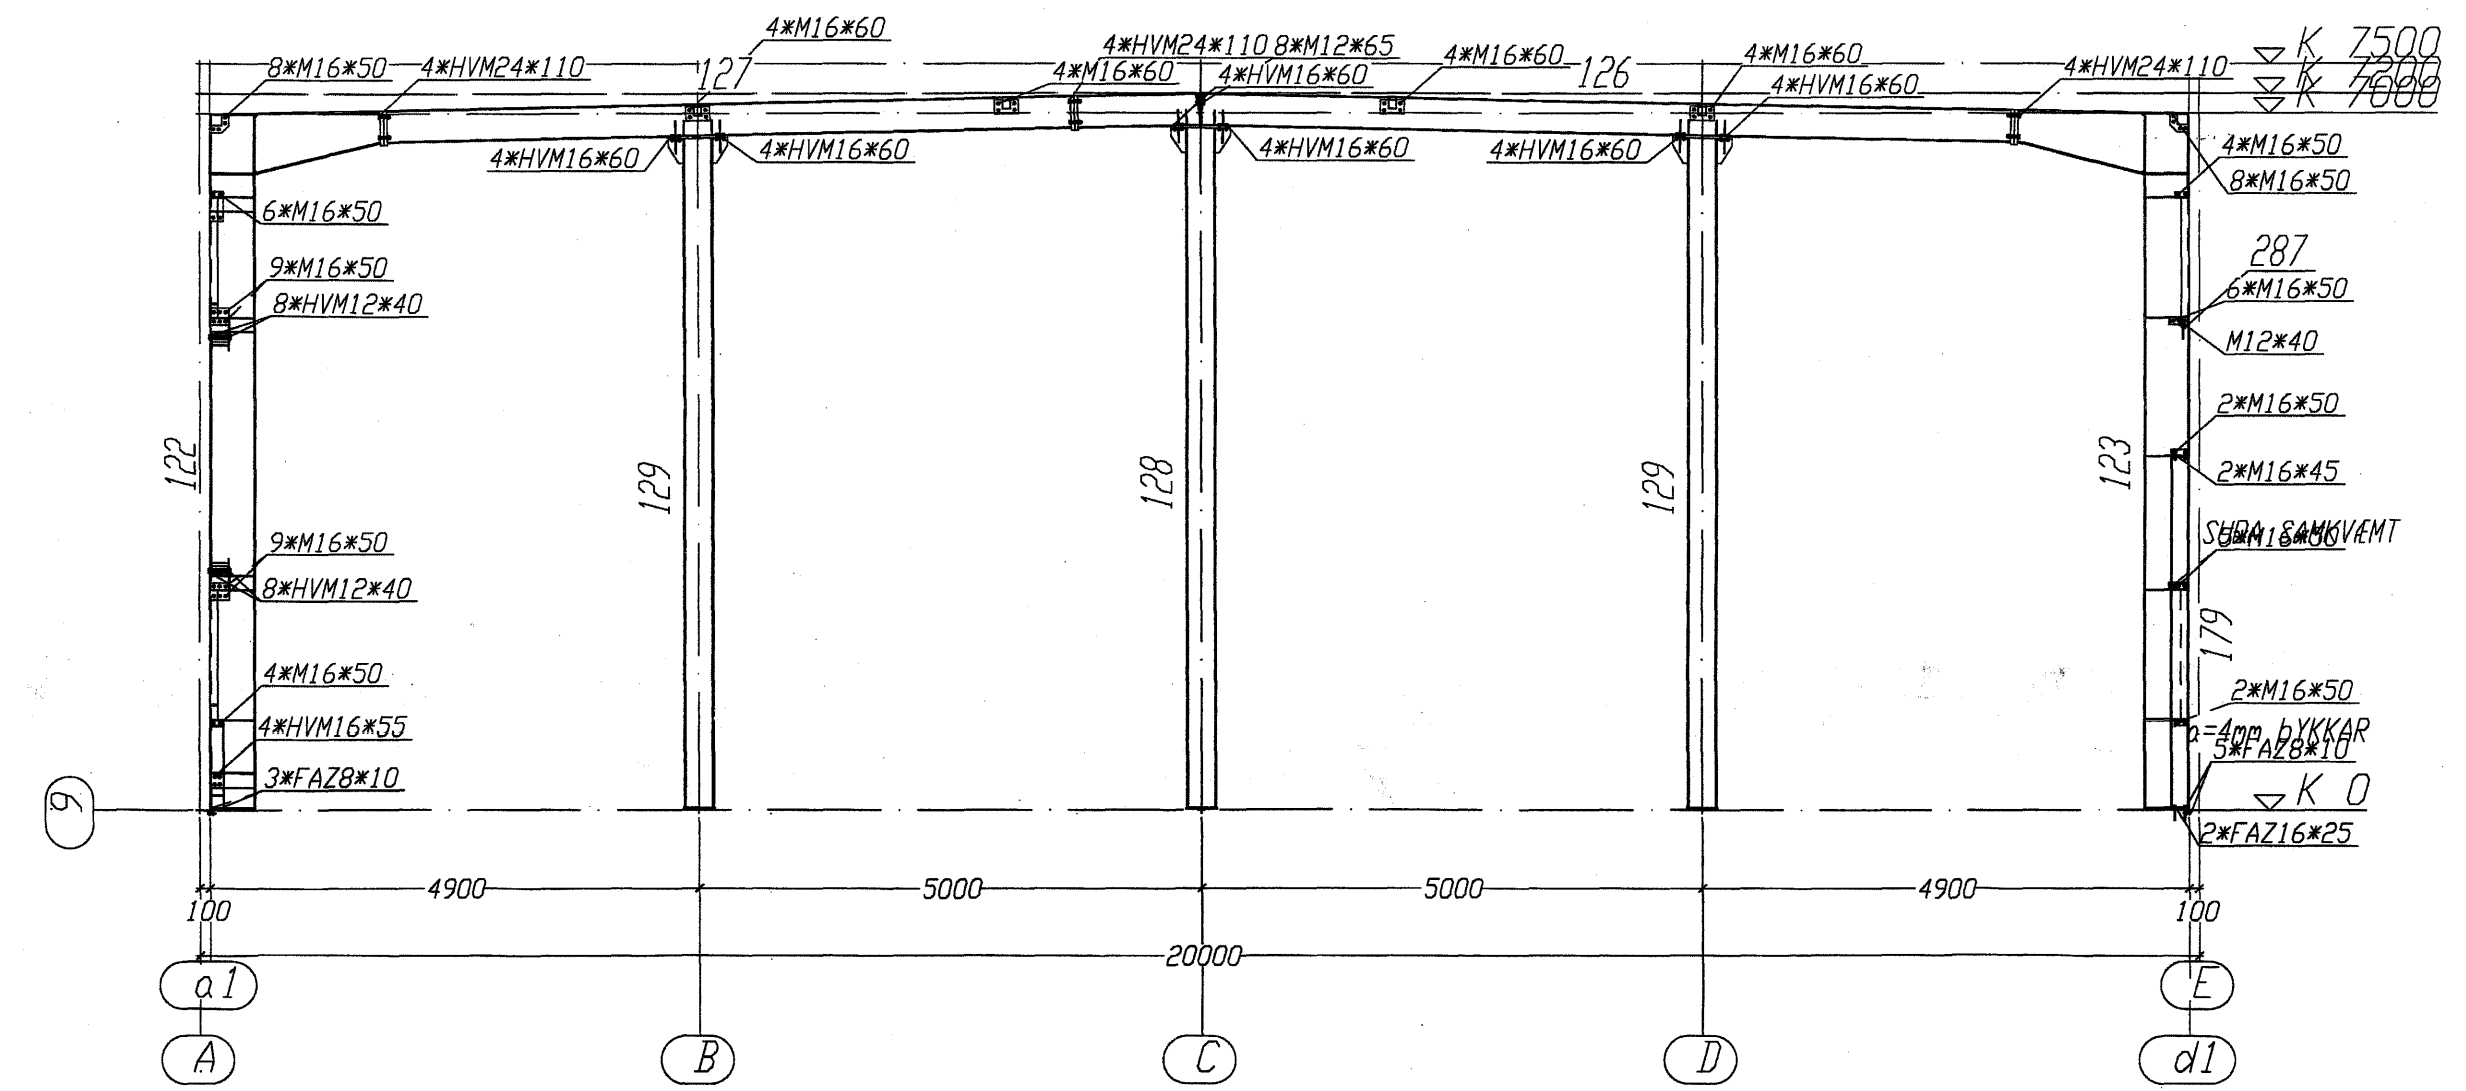


SKURÐARÁS 9

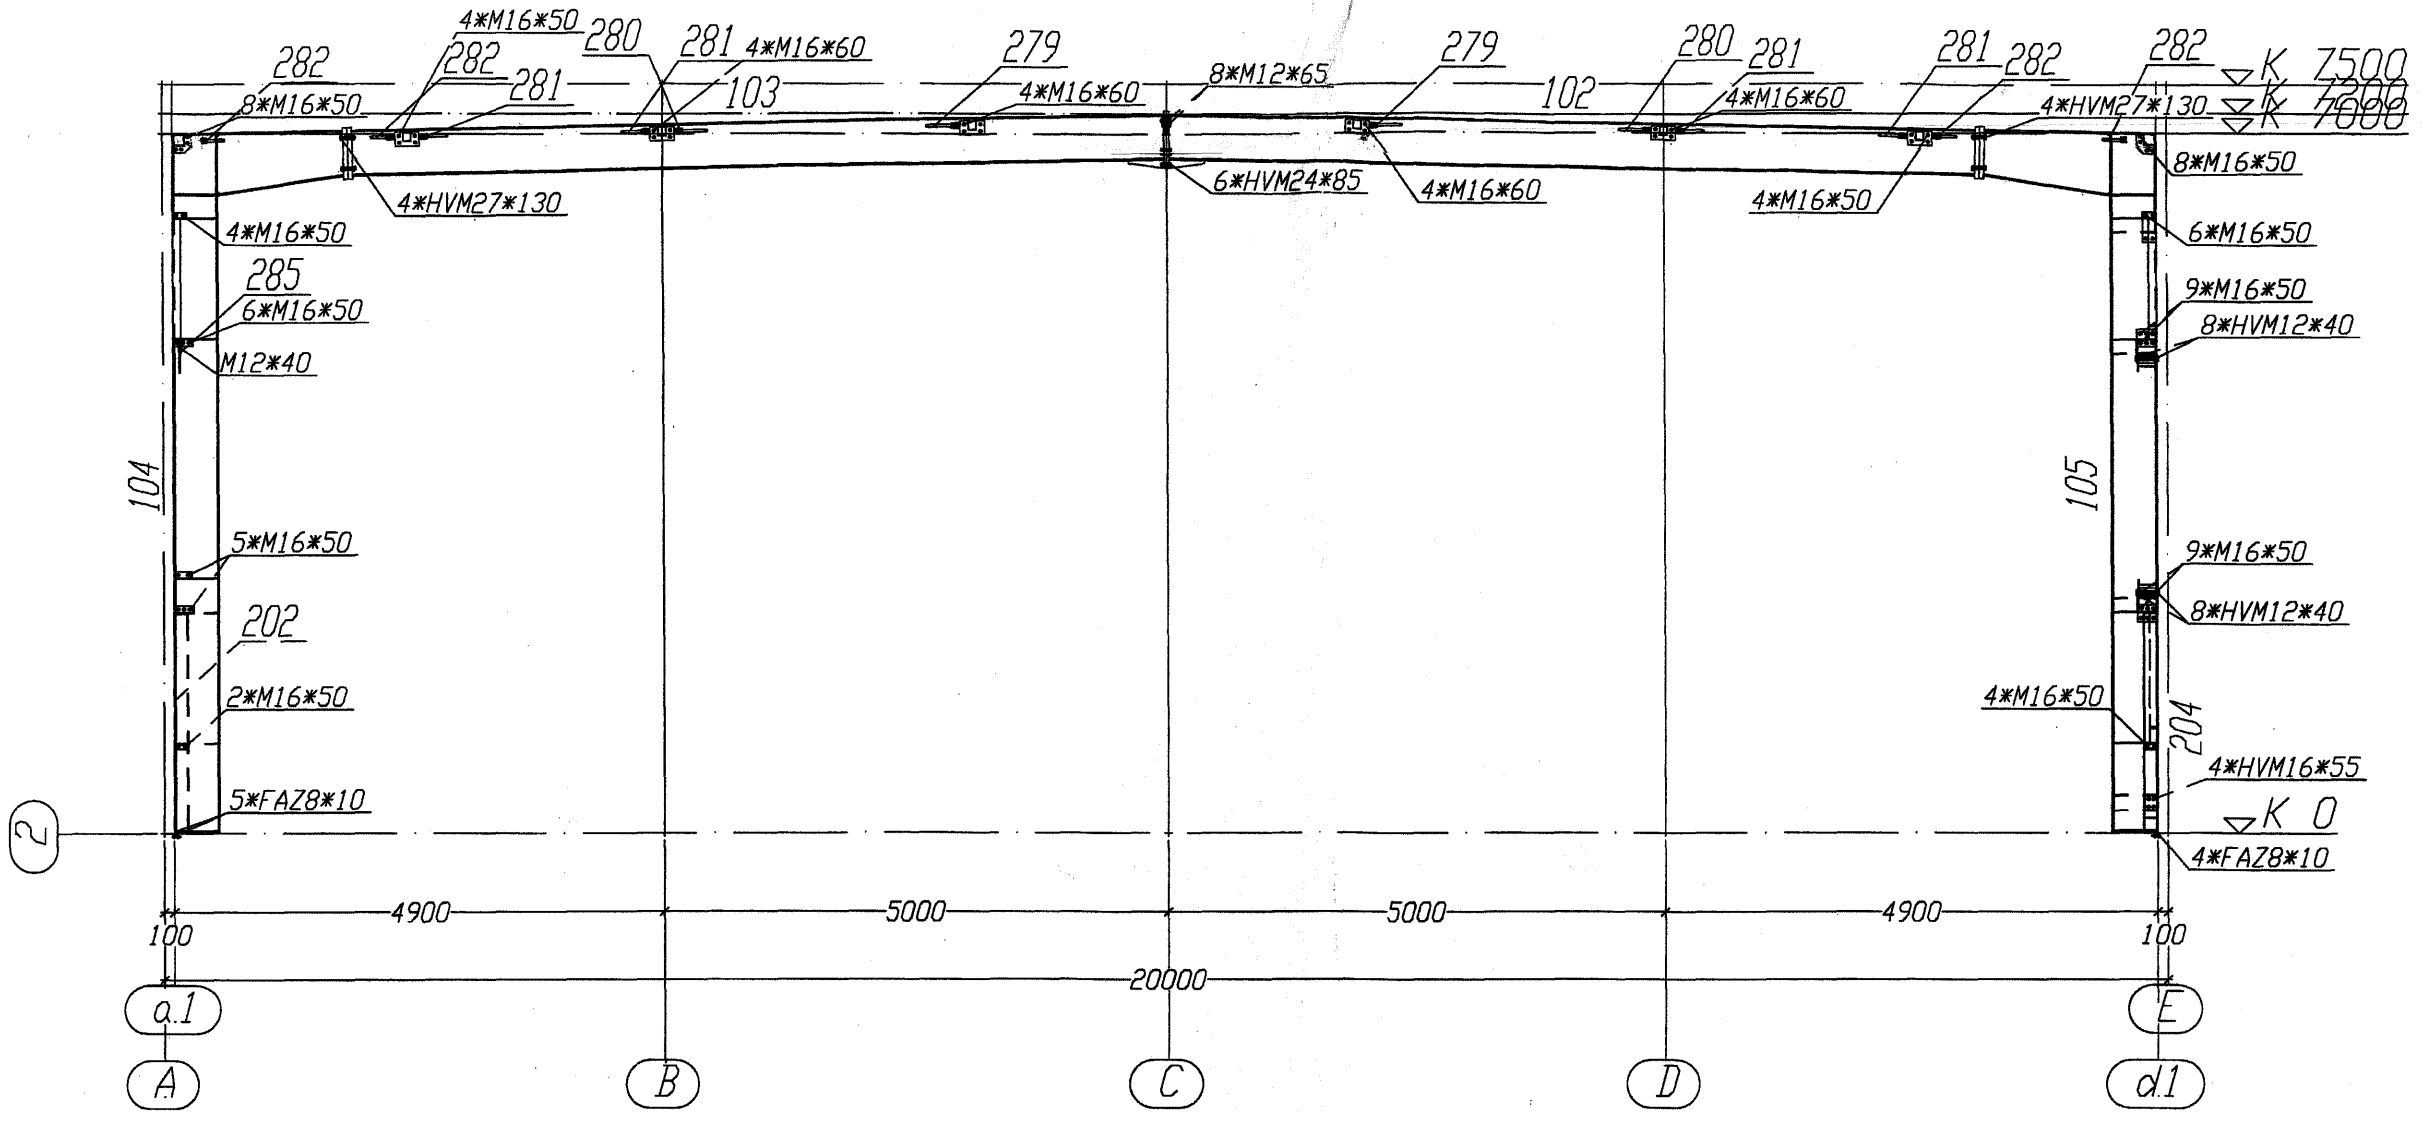


SKURÐARÁS 2

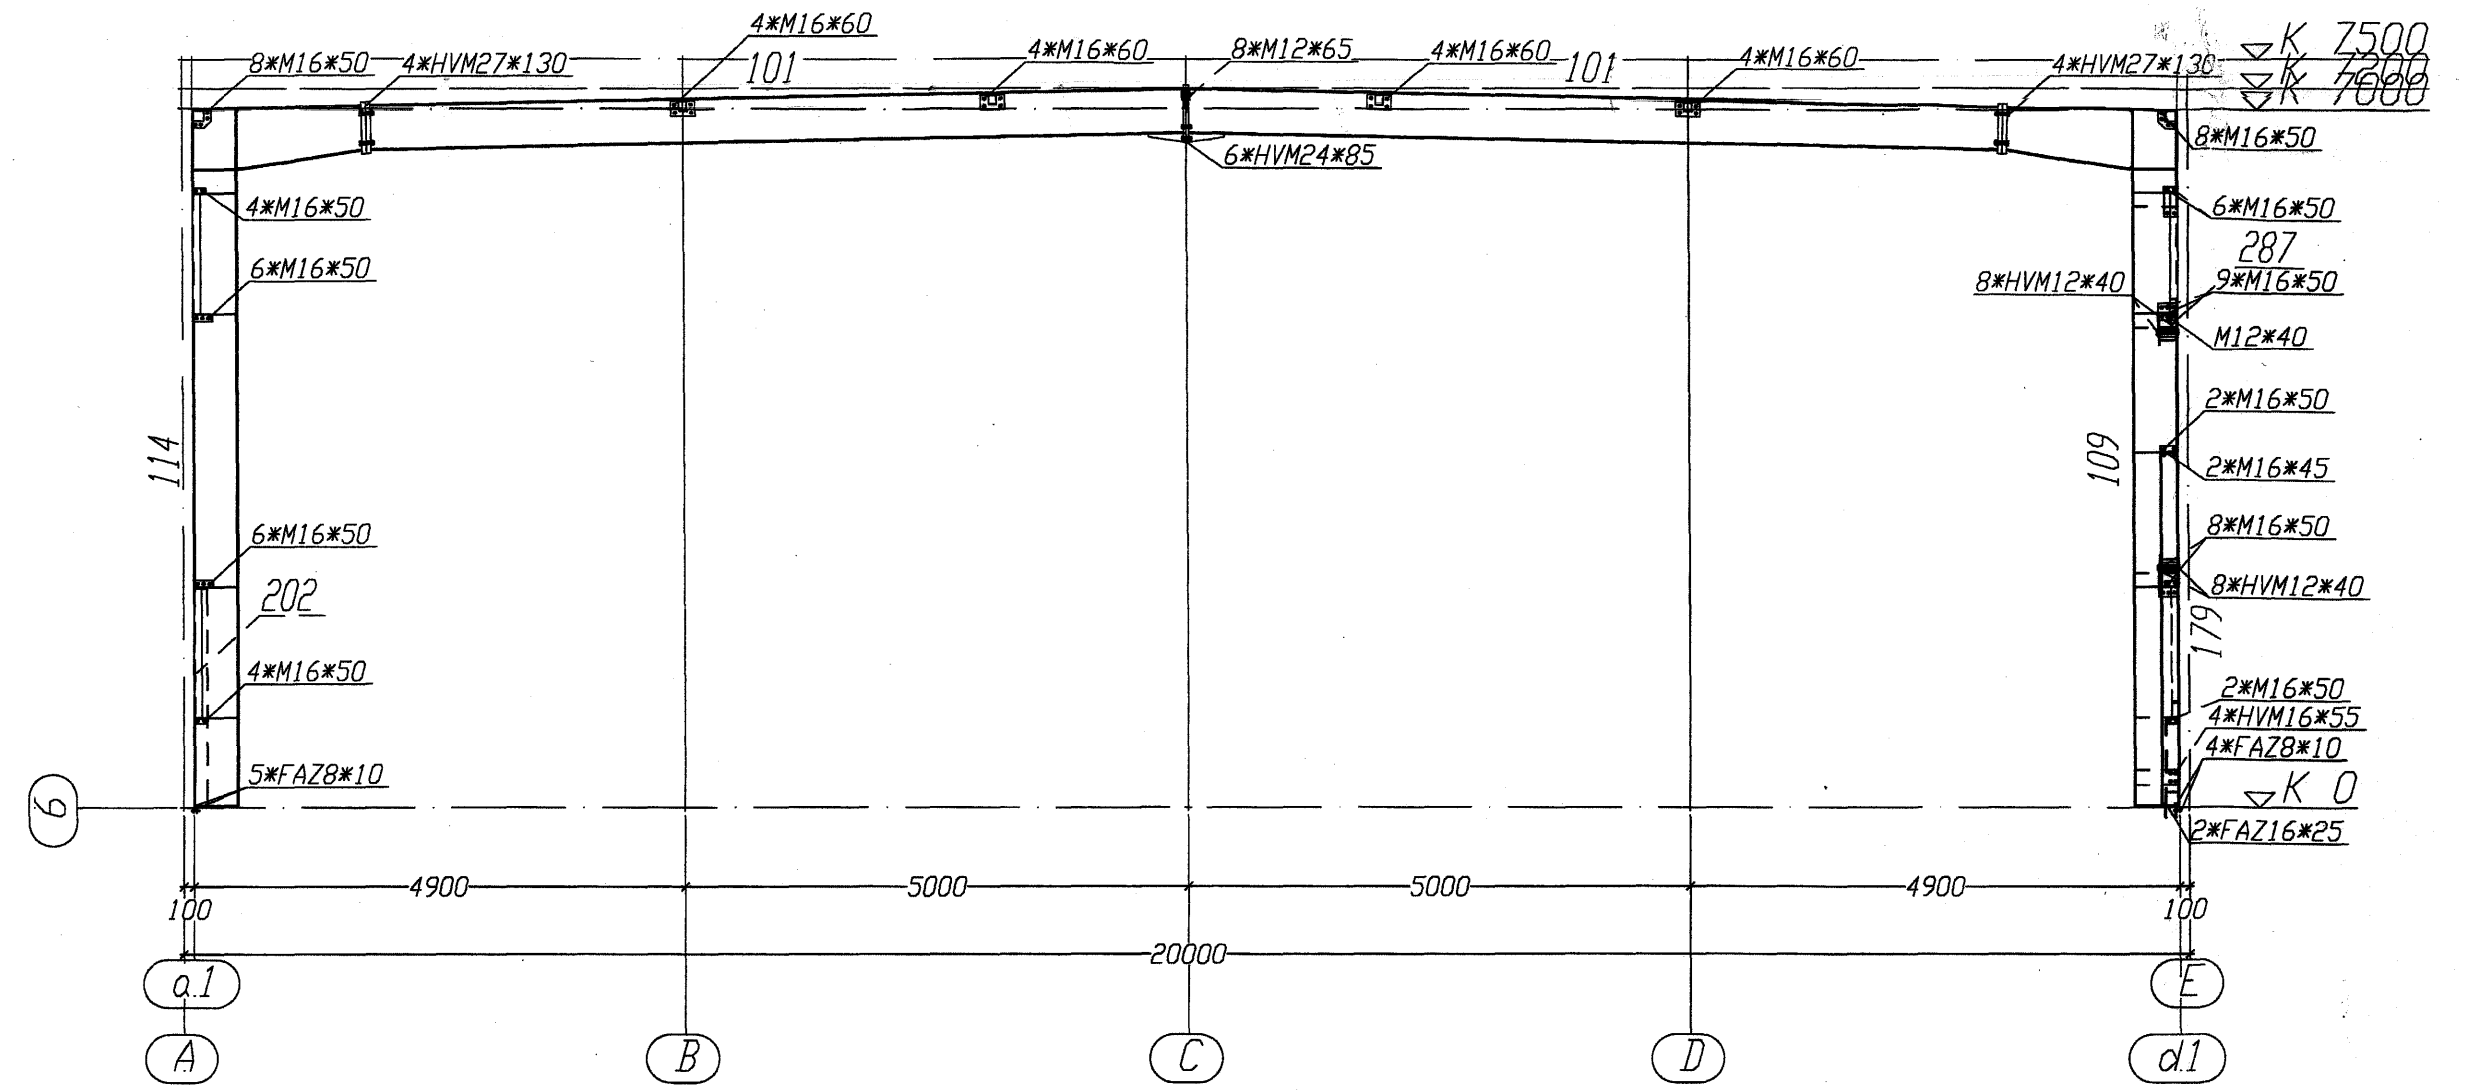


SKURÐARÁS 6

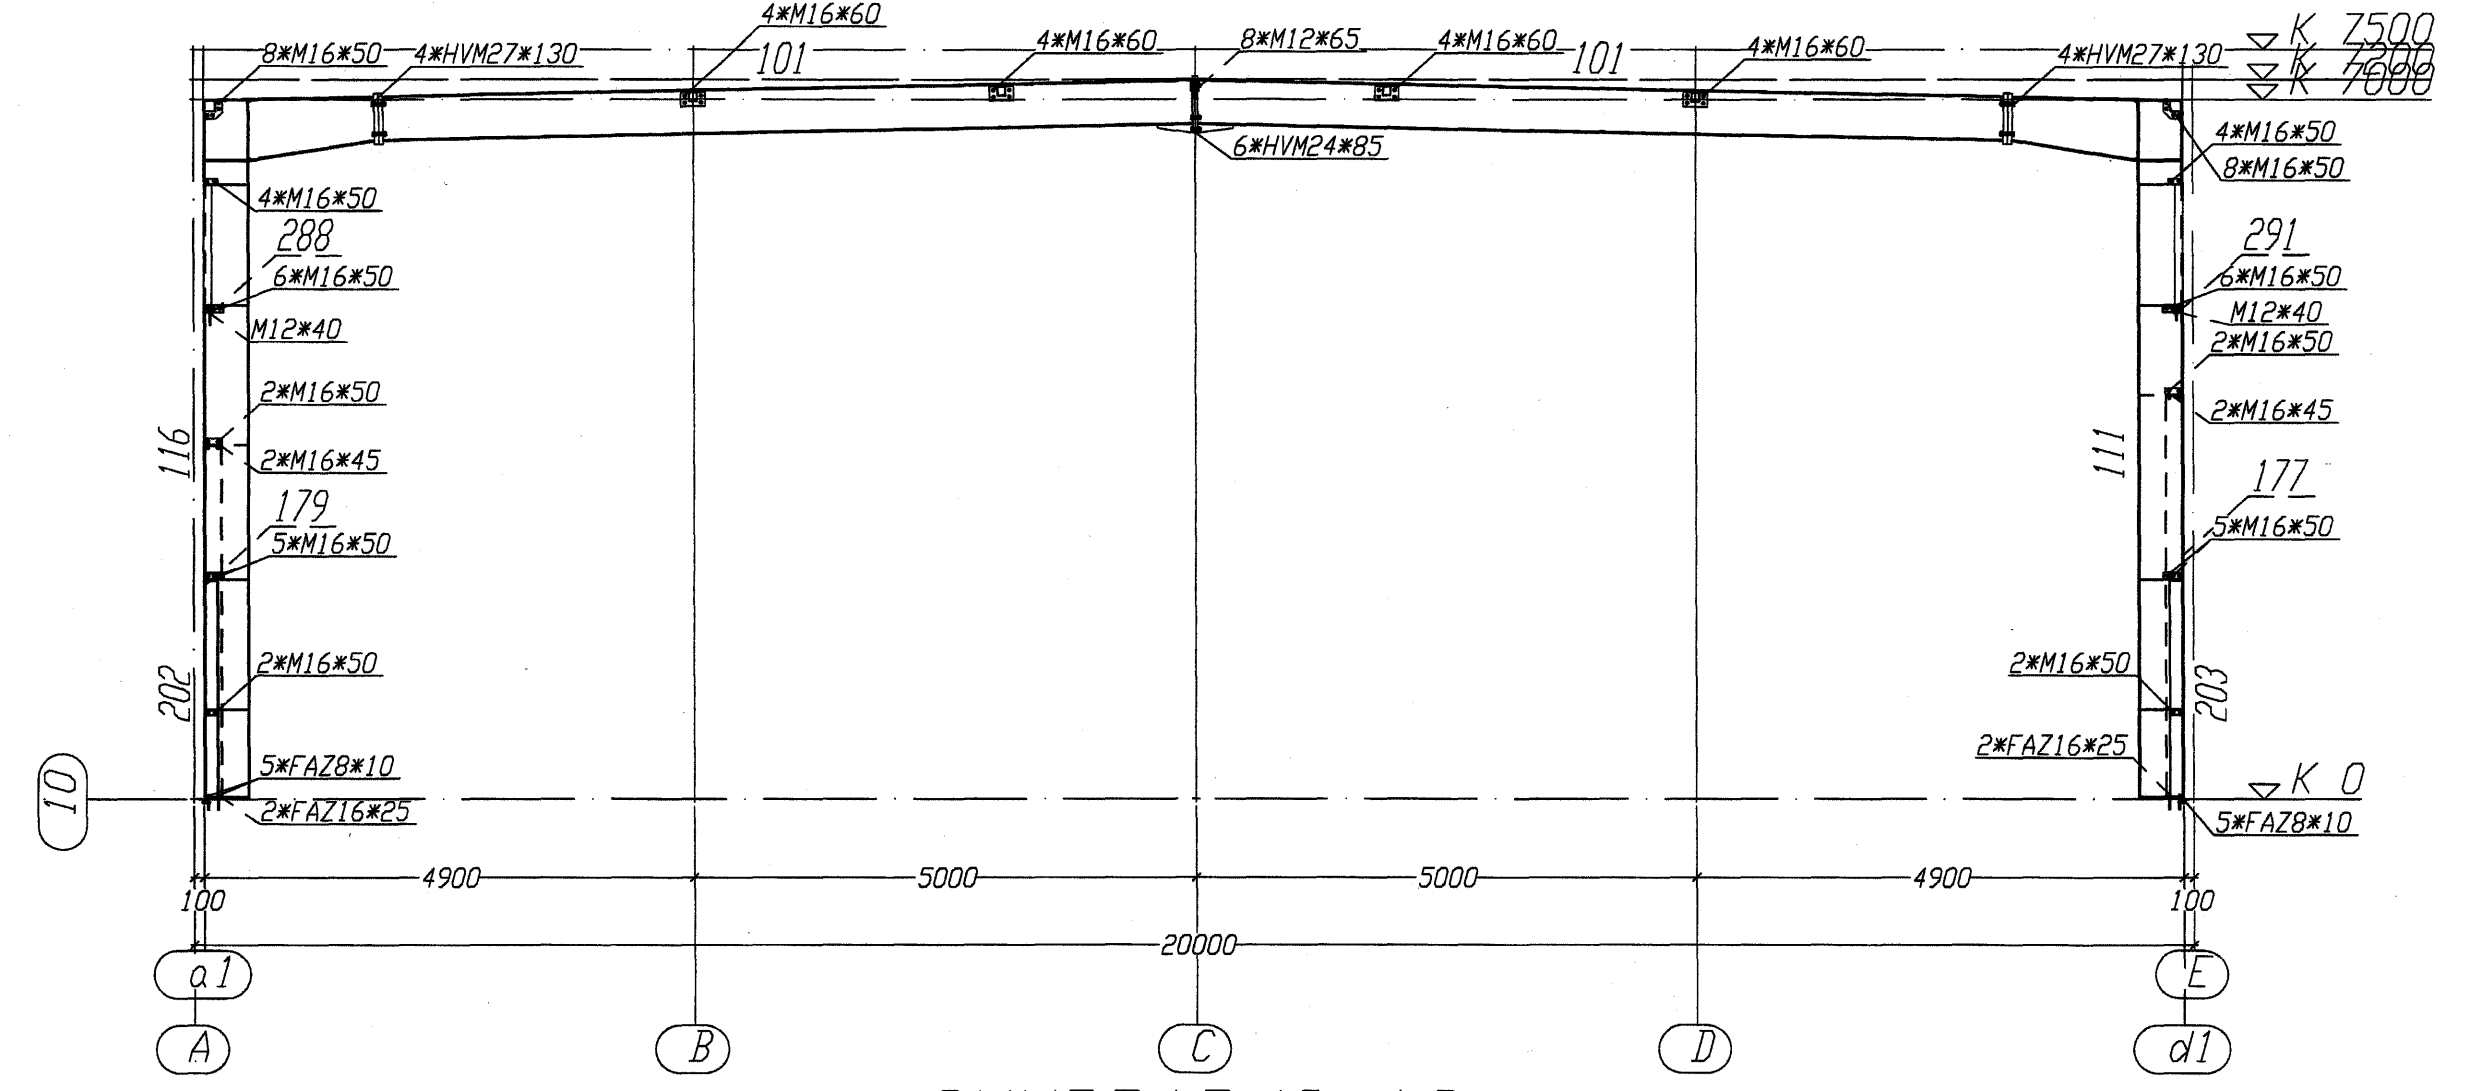


SKURÐARÁS 10

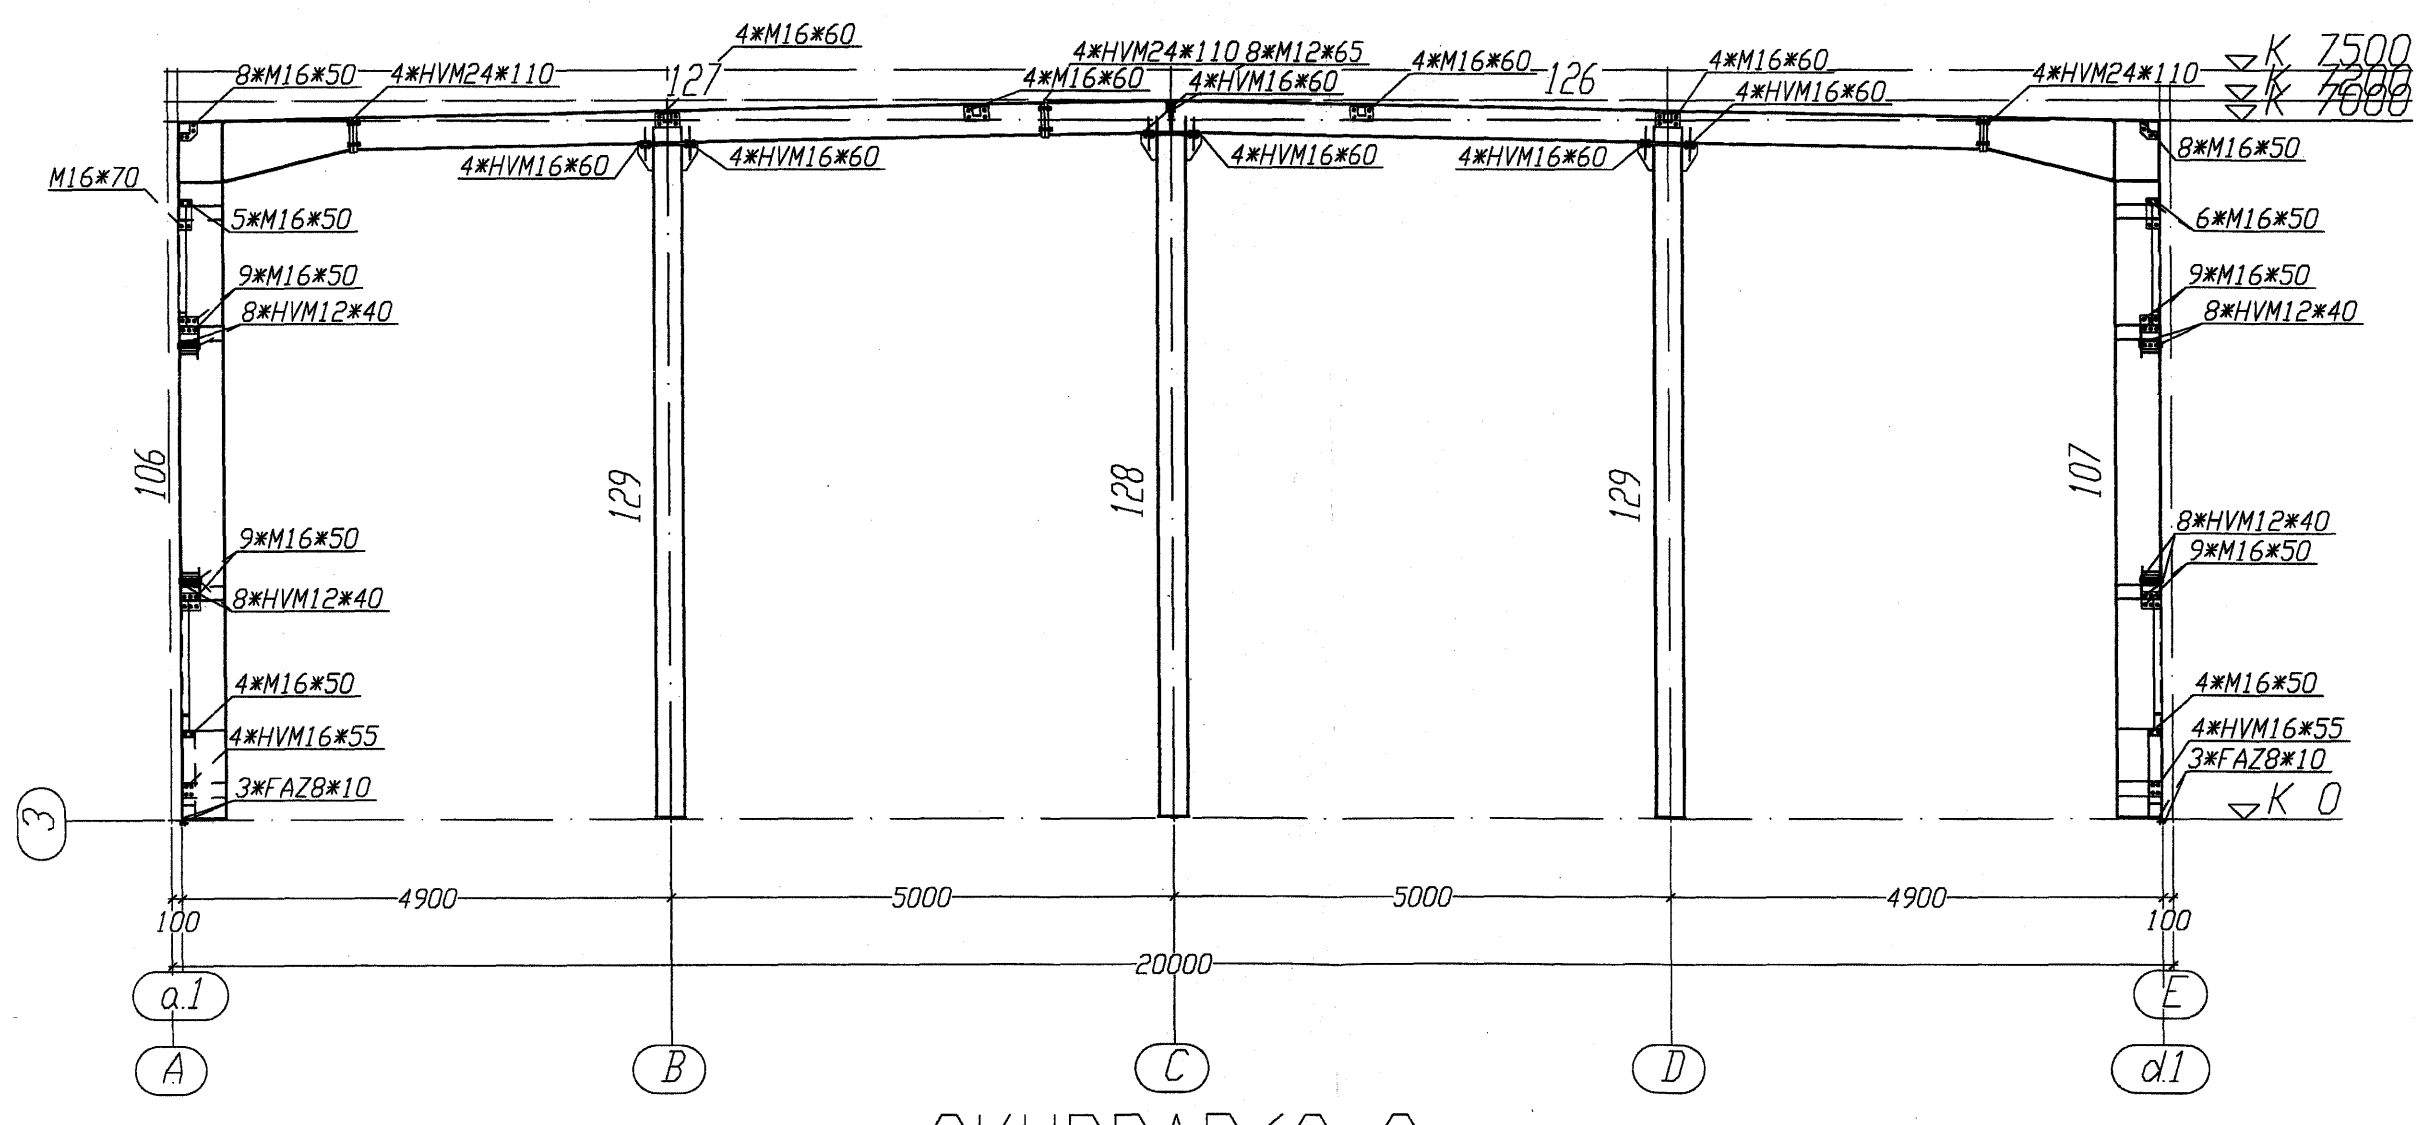


SKURÐARÁS 3

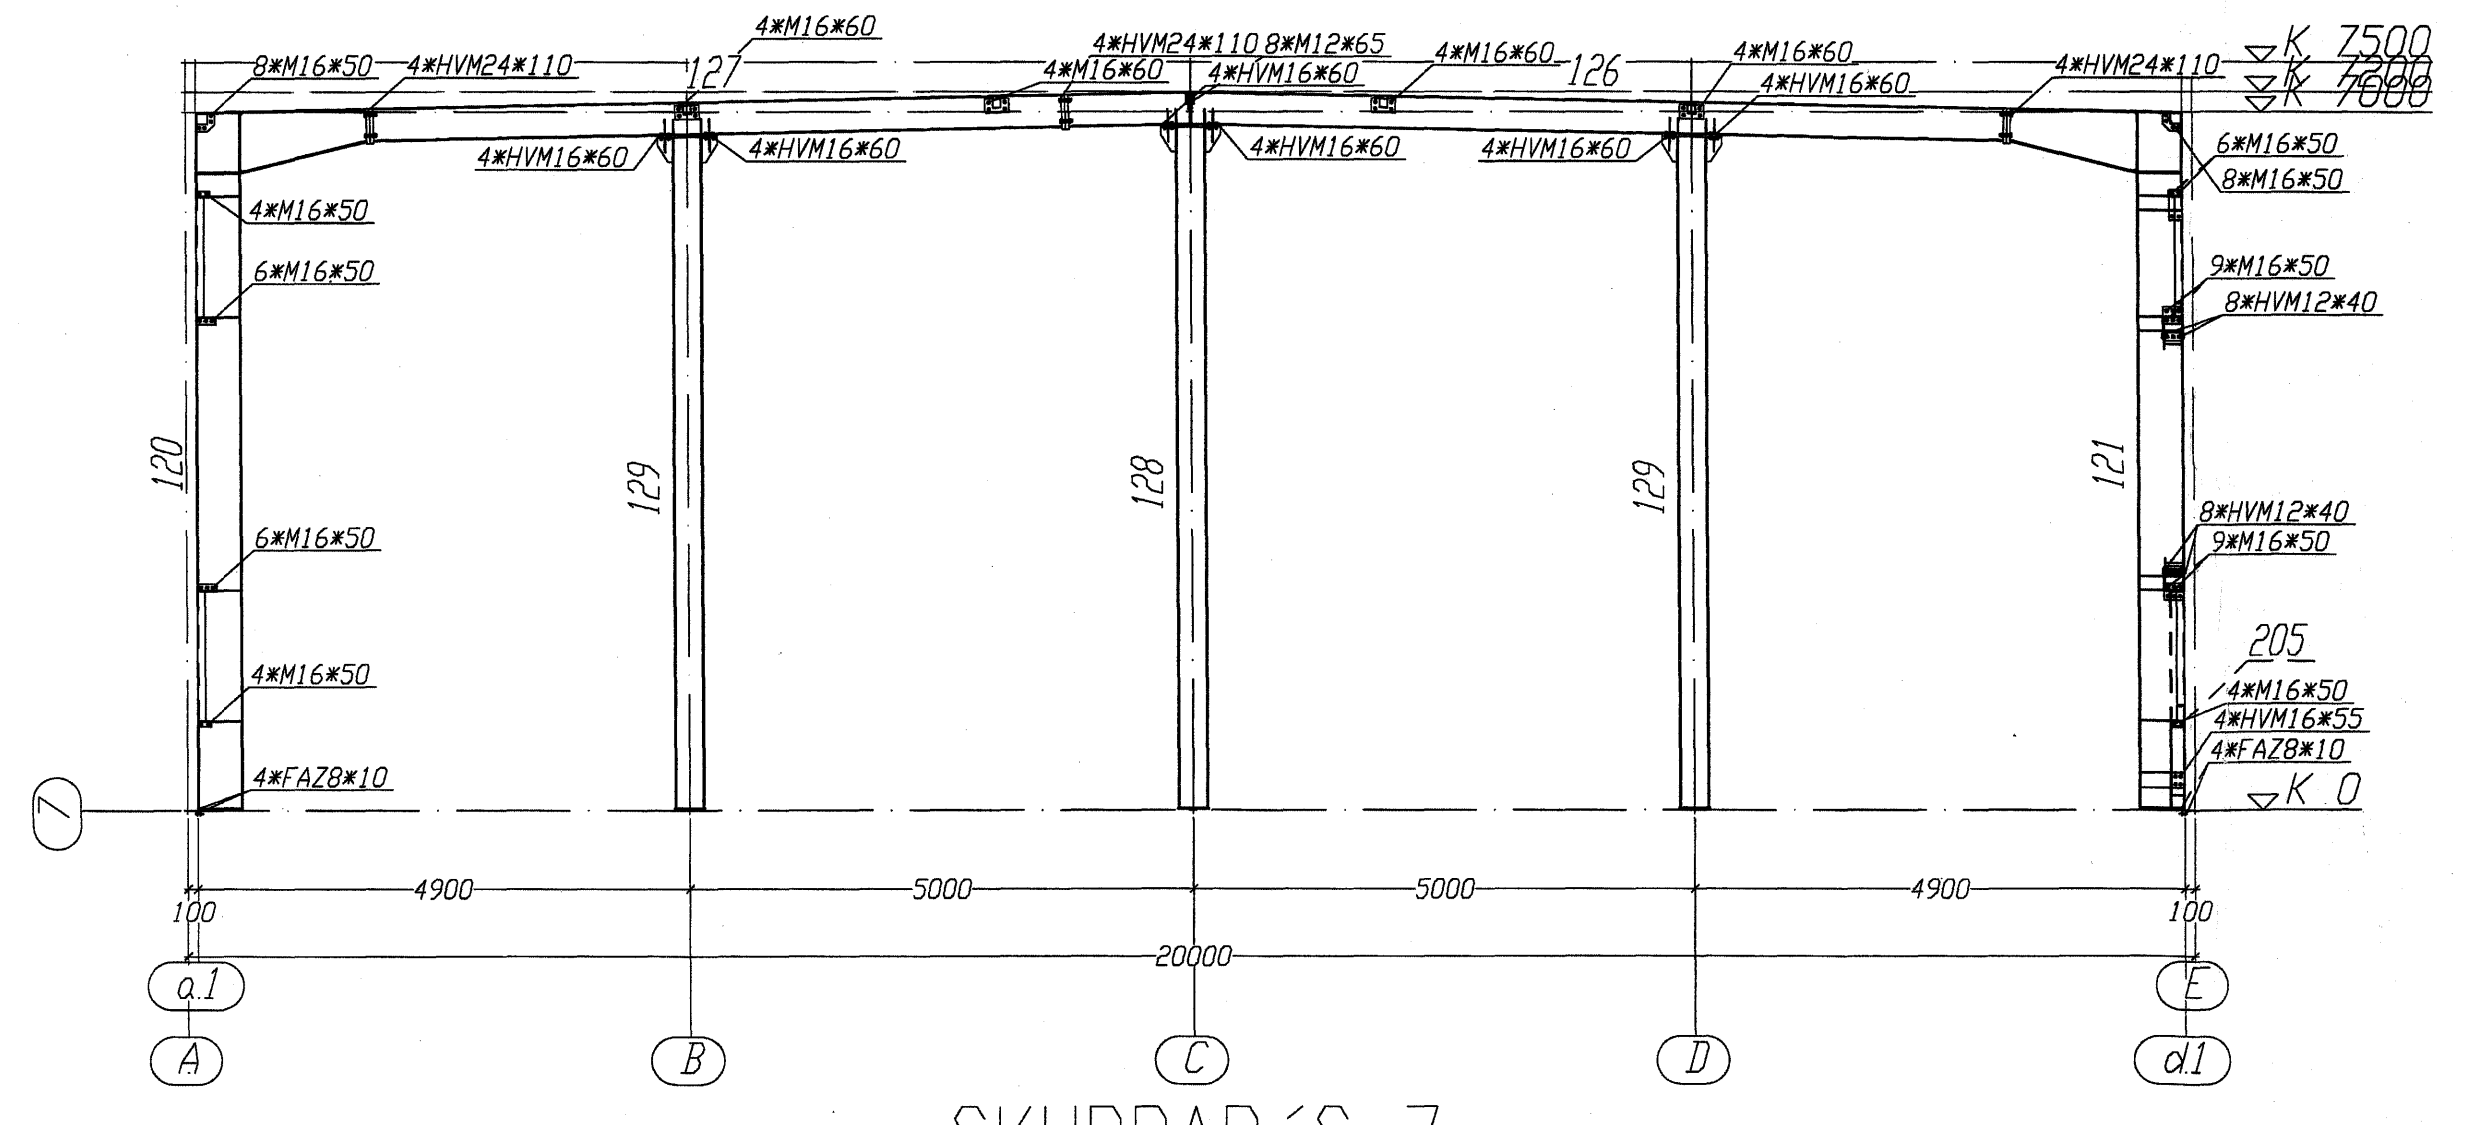


SKURÐARÁS 7

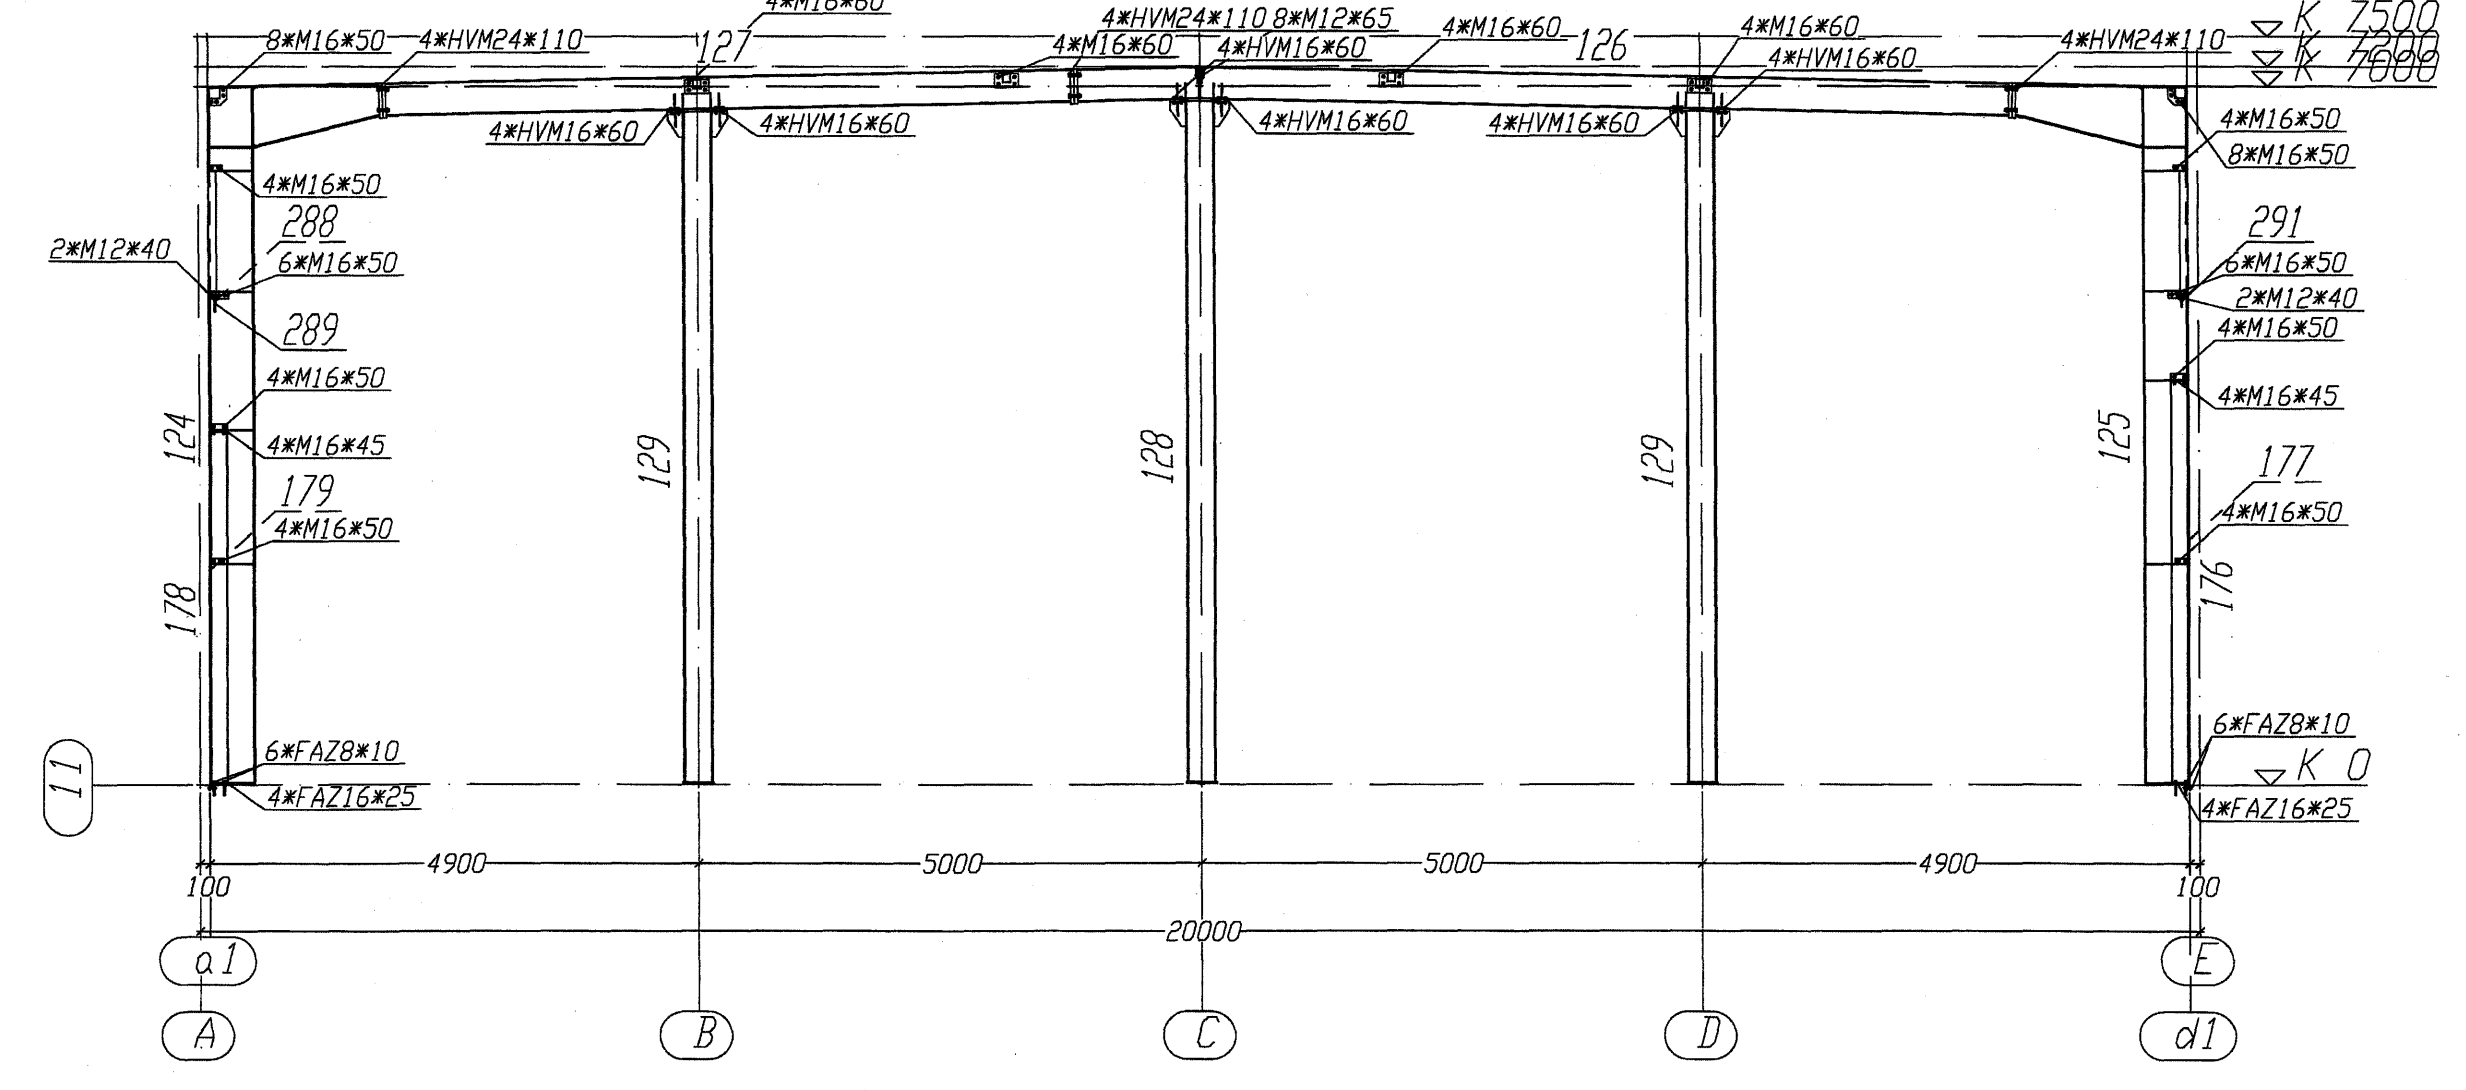

SKURÐARÁS 11

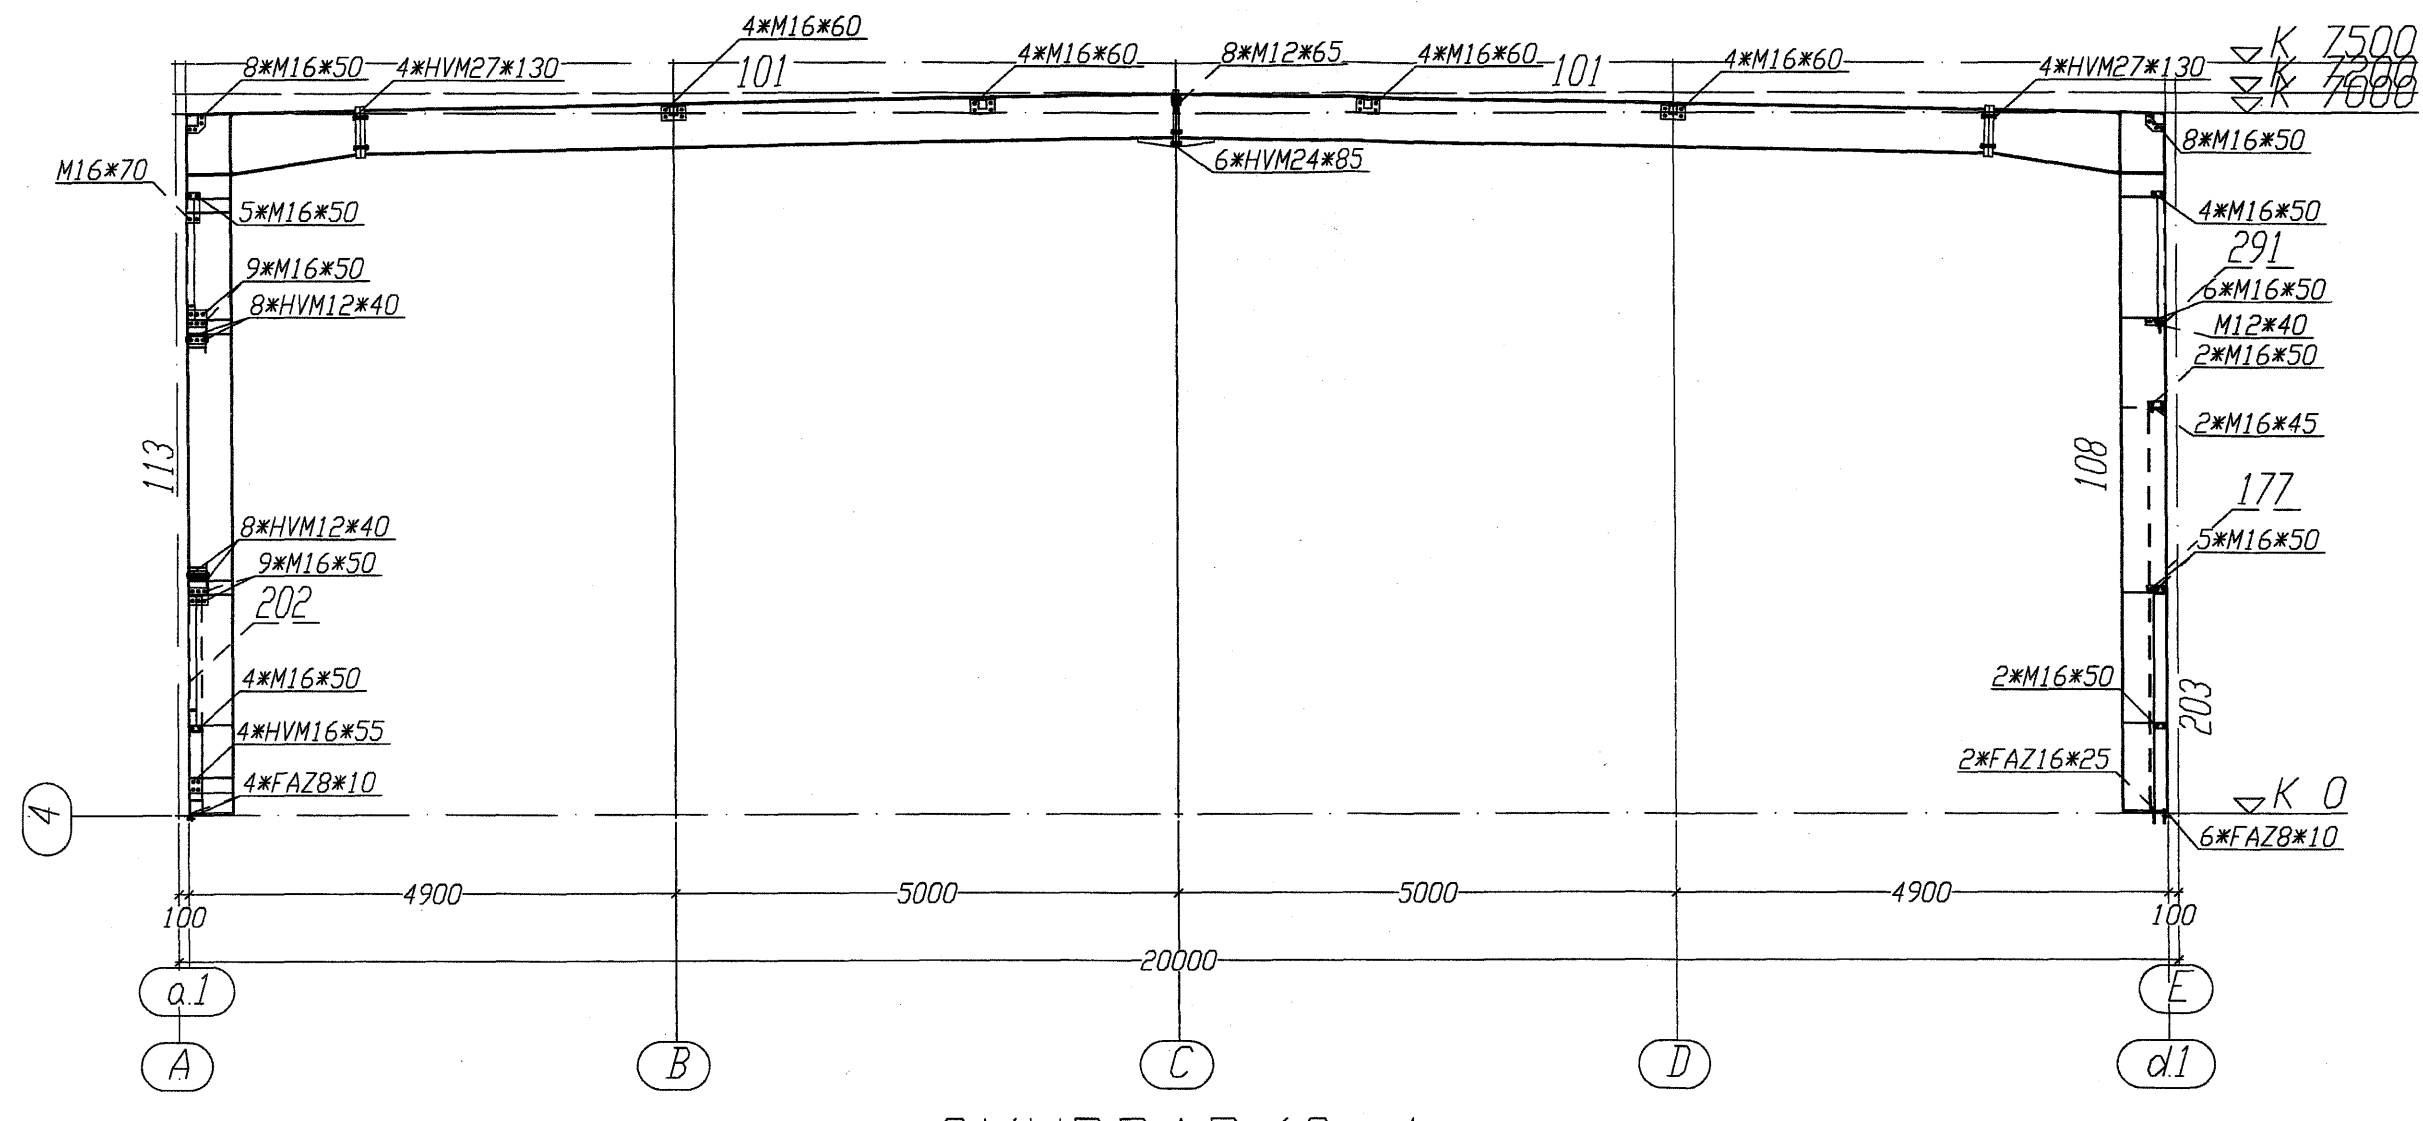

SKURÐARÁS 4

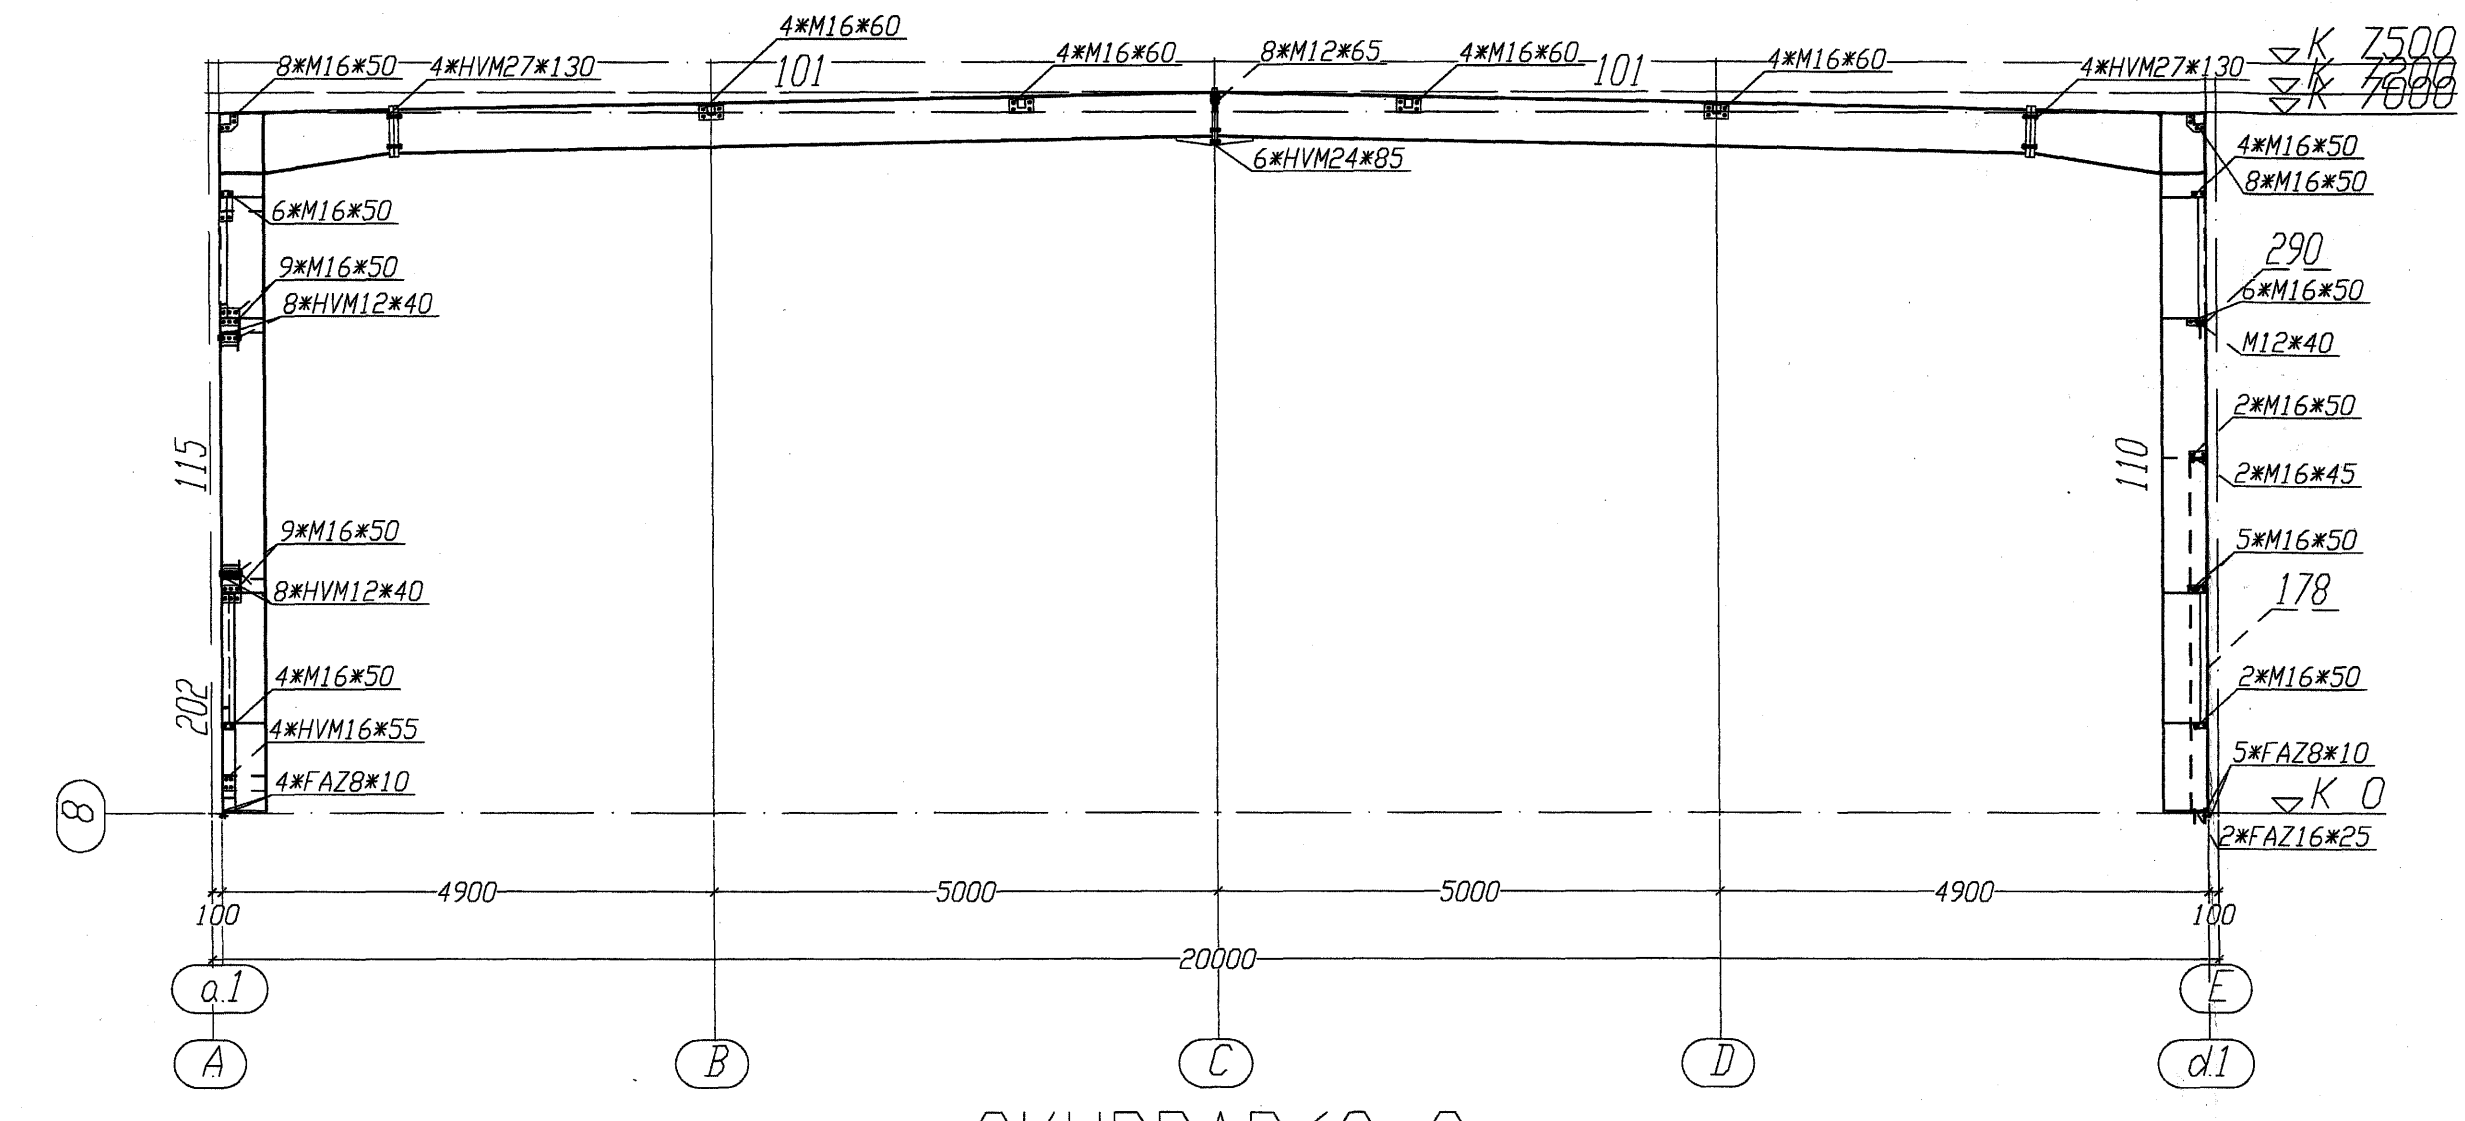

SKURÐARÁS 8

FRÁVIK FYRIR SÖMNA HLUTI  
SAMVÖNT DÍN. 870, PL. 1-3/4F, 10. 87

DÍN-EN 288 - 2

ALLAR ÖMERTAR SÚÐUR

EN EKKI MEIR EN 0.7 d  
AF DÝNNI HLUTANUM

STÁLPLÖTUR 120 mm ÞYKKAR  
ÞARF AD ÞRÓFA FYRIR TVEIKUNING!

Sambýtt þann  
16 JULI 2007  
Bygginguáhrifinn / Hafnarfríði  
F.H. Sigurbjartur Halldórsson

UTG. DAGS. Breytingar

SUBURHELLA 7  
220 HAFNAFJÖRÐUR  
IDNADARHÖSNÆÐI  
BURÐARPOLSTEKNINGAR  
STÁLGRIND  
BURÐARGRIND

TEKNI. 18.004

OTGÁFA I GÖLD  
TEKNI. 18.004  
KMS Byggingar ehf.