


**TENGIRIND :**

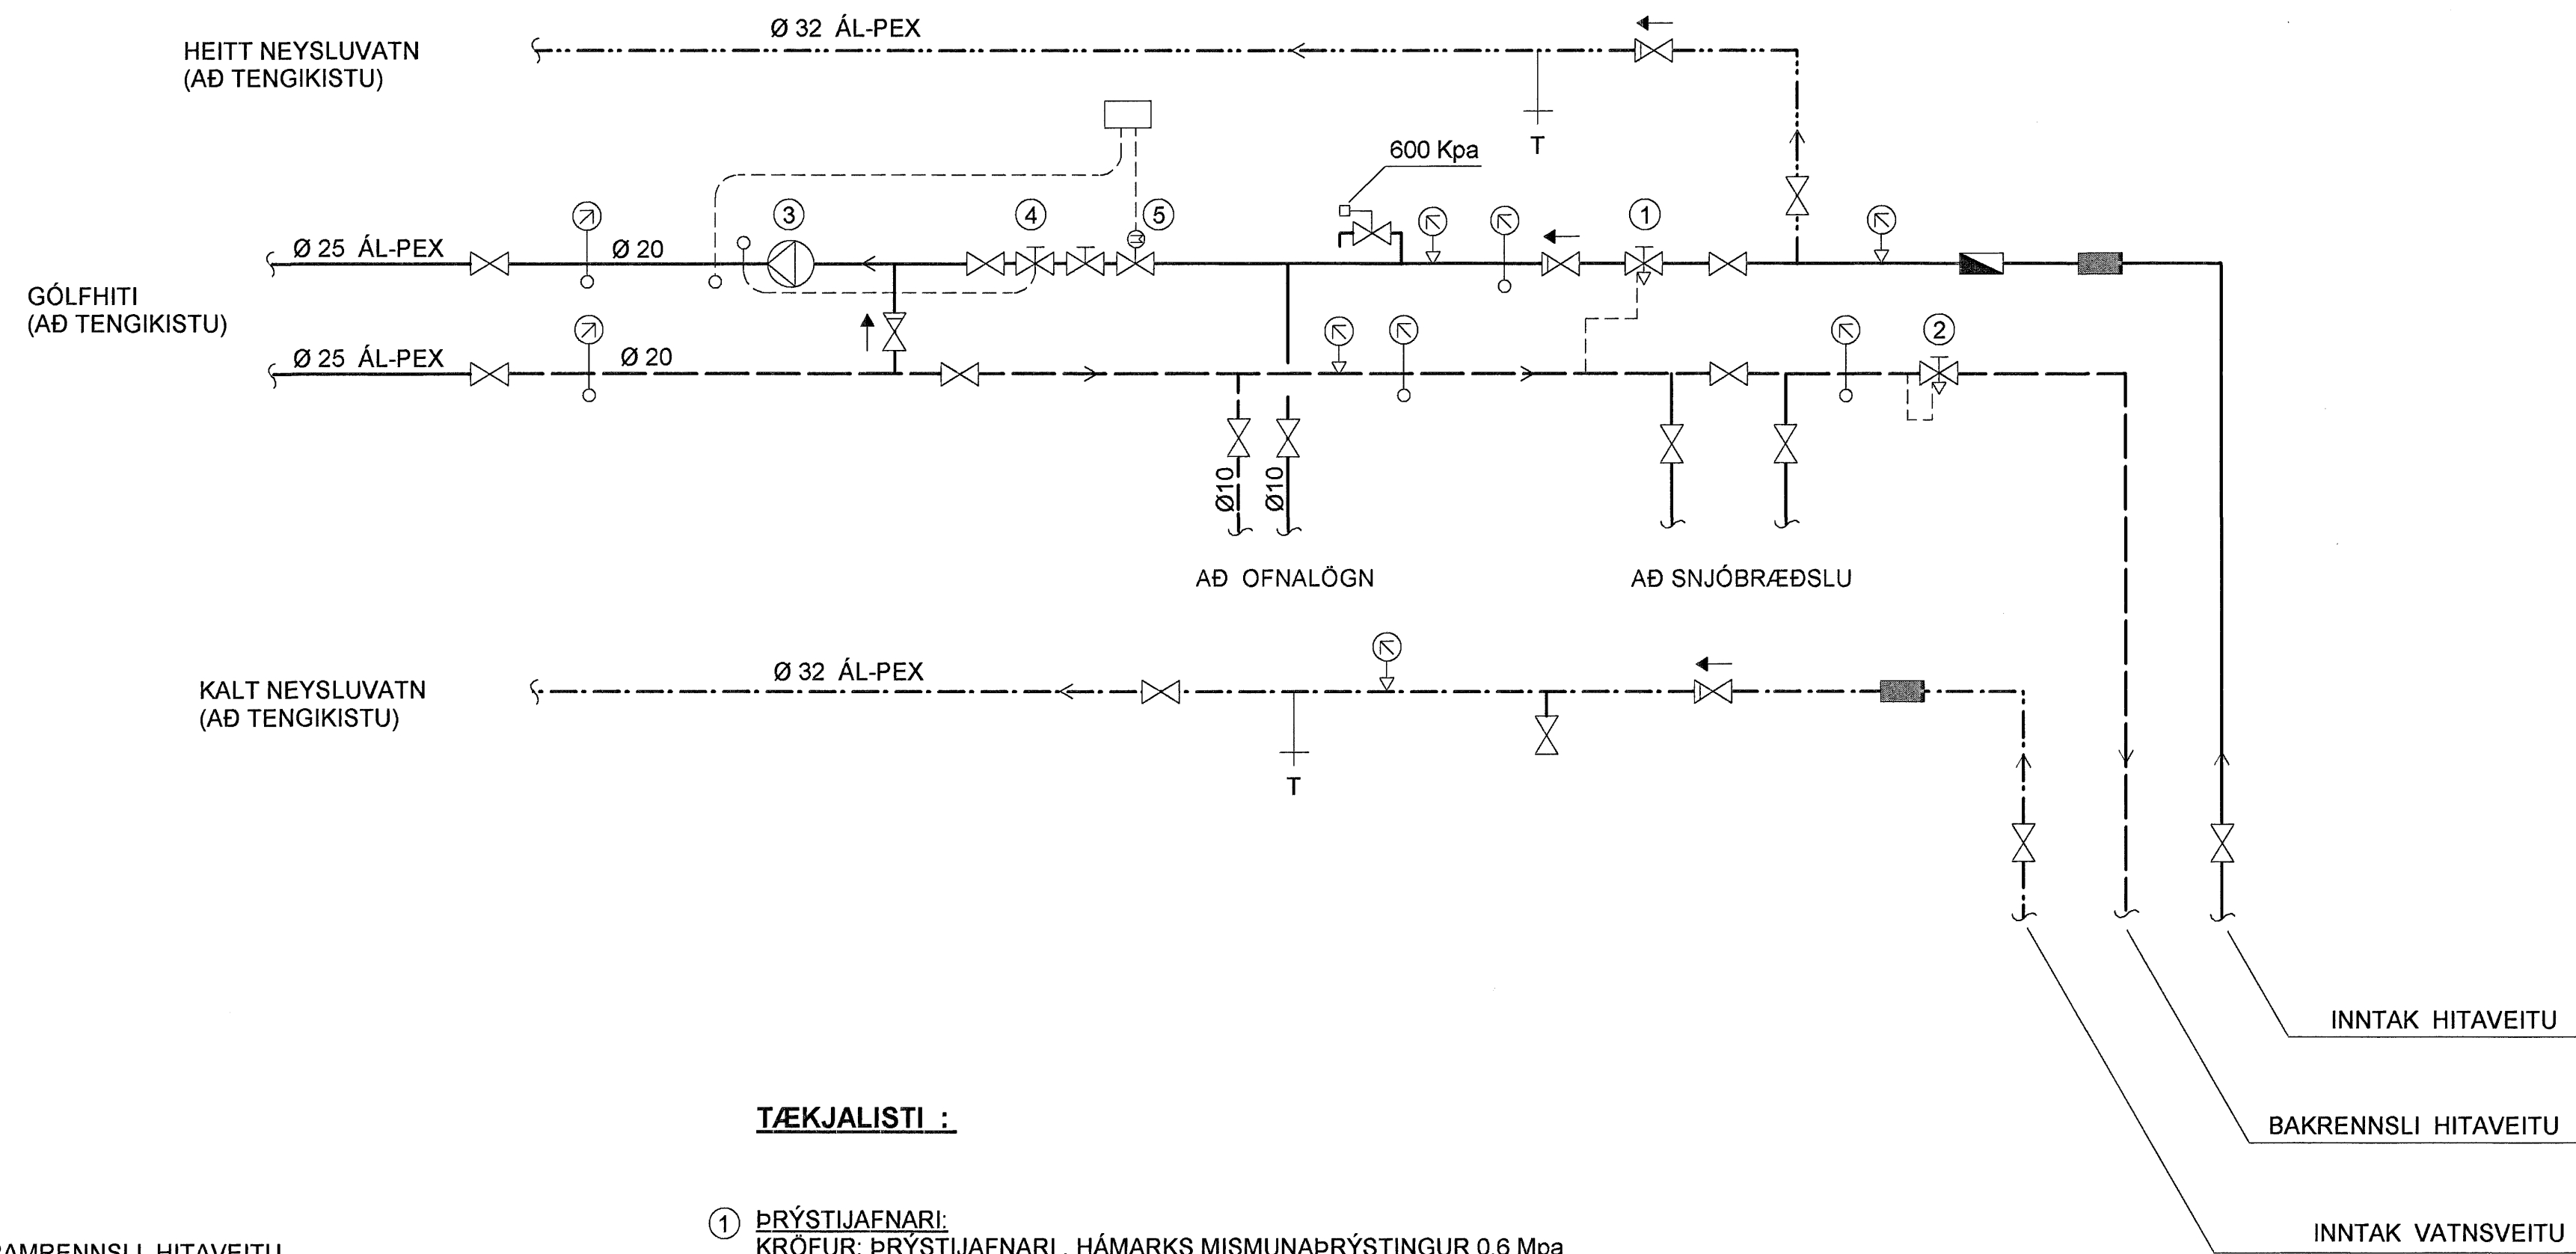

**SKÝRINGAR :**

- FRAMRENNSLI HITAVEITU
- - - - - BAKRENNSLI HITAVEITU
- · · · · KALT NEYSLUVATN
- · · · · HEITT NEYSLUVATN
- |— RENNILOKI / KÚLLOKI
- |—| PRÝSTIJAFNARI / MÓTSTÖÐULOKI
- |— MÓTORLOKI
- |— HITASTÝRÐUR LOKI
- |— STILLILOKI
- |— EINSTREYMISLOKI
- |— PRÝSTIMINKARI
- |— ÖRYGGISLOKI
- |— SÍA
- |— RENNSLISMÆLIR
- |— DÆLA
- |— HITAMÆLIR
- |— HITANEMI
- |— PRÝSTINGSMÆLIR
- |— PRÝSTINGSNEMI
- |— LOFTTÆMING
- |— TÆMING

**TÆKJALISTI :**

- ① **PRÝSTIJAFNARI:**  
KRÖFUR: PRÝSTIJAFNARI, HÁMARKS MISMUNAPRÝSTINGUR 0,6 Mpa  
HLUTVERK: STÝRIR PRÝSTIMUN HITAVEITU  
RENNSLI: 0,06 l/s, Kvs: 1,6m<sup>3</sup>/h
- ② **MÓTSTÖÐULOKI:**  
KRÖFUR: MÓTSTÖÐULOKI  
HLUTVERK: HELDUR UPPU LÁGMARKS BAKPRÝSTINGI Á BAKRENNSLI HITAVEITU  
RENNSLI: 0,06 l/s, Kvs: 1,9 m<sup>3</sup>/h
- ③ **HRINGRÁSARDÆLA**  
AFKÖST: 0,6 l/s VIÐ dP=60 KPa  
HLUTVERK: HRINGRÁSARDÆLA FYRIR GÓLFHITAKERFIS/DÆLA GENGUR STÖÐUGT
- ④ **HITASTÝRÐUR LOKI**  
KRÖFUR: HITASTÝRÐUR LOKI MEÐ NEMA Í FRAMRÁS GÓLFHITAKERFIS  
HLUTVERK: STÝRIR FRAMRÁSARHITA GÓLFHITAKERFIS, STILLISVIÐ 20-60 GRÁÐUR C  
LOKI SÉ STILLTUR Á 40 GRÁÐUR C  
RENNSLI: 0,18 l/s, Kvs 1,0m<sup>3</sup>/h
- ⑤ **SEGULLOKI**  
KRÖFUR: SEGULLOKI LOKAR VIÐ STRAUMLEYSI  
HLUTVERK: STÝRIR FRAMRÁSARHITA GÓLFHITAKERFIS, STILLISVIÐ 20-60 GRÁÐUR C  
LOKI SÉ STILLTUR Á 40 GRÁÐUR C  
RENNSLI: 0,18 l/s, Kvs 1,0m<sup>3</sup>/h

Samþykkt þann  
16 JULI 2007  
Byggingfulltrúinn í Hafnarfirði  
F.h. Sigurbjartur Halldórsson

TEIKN.NR. 2.03	Tækniwangur ehf. KT.450586-1889 Kirkjustétt 26, 113 Reykjavík Sími: 564 22 44, Netf. tv@vortex.is
KVARDI: -----	
DAGS. JAN. 2006	
HANNAÐ: MG	VERKEFNI: GLITVELLIR 41, HAFNARFIRÐI
TEIKNAD: MG	LAGNIR: SKEMATÍSK TENGIMYND
YFIRFARIÐ: <i>Magnús Gylfason</i>	Undirskrift: <i>Adalhönnuðar</i>
Magnús Gylfason KT. 201251-4199	Undirskrift: Adalhönnuðar