




Deili 1  
Lóðrétt snið, mkv. 1:5  
Frágangur á þakkanti

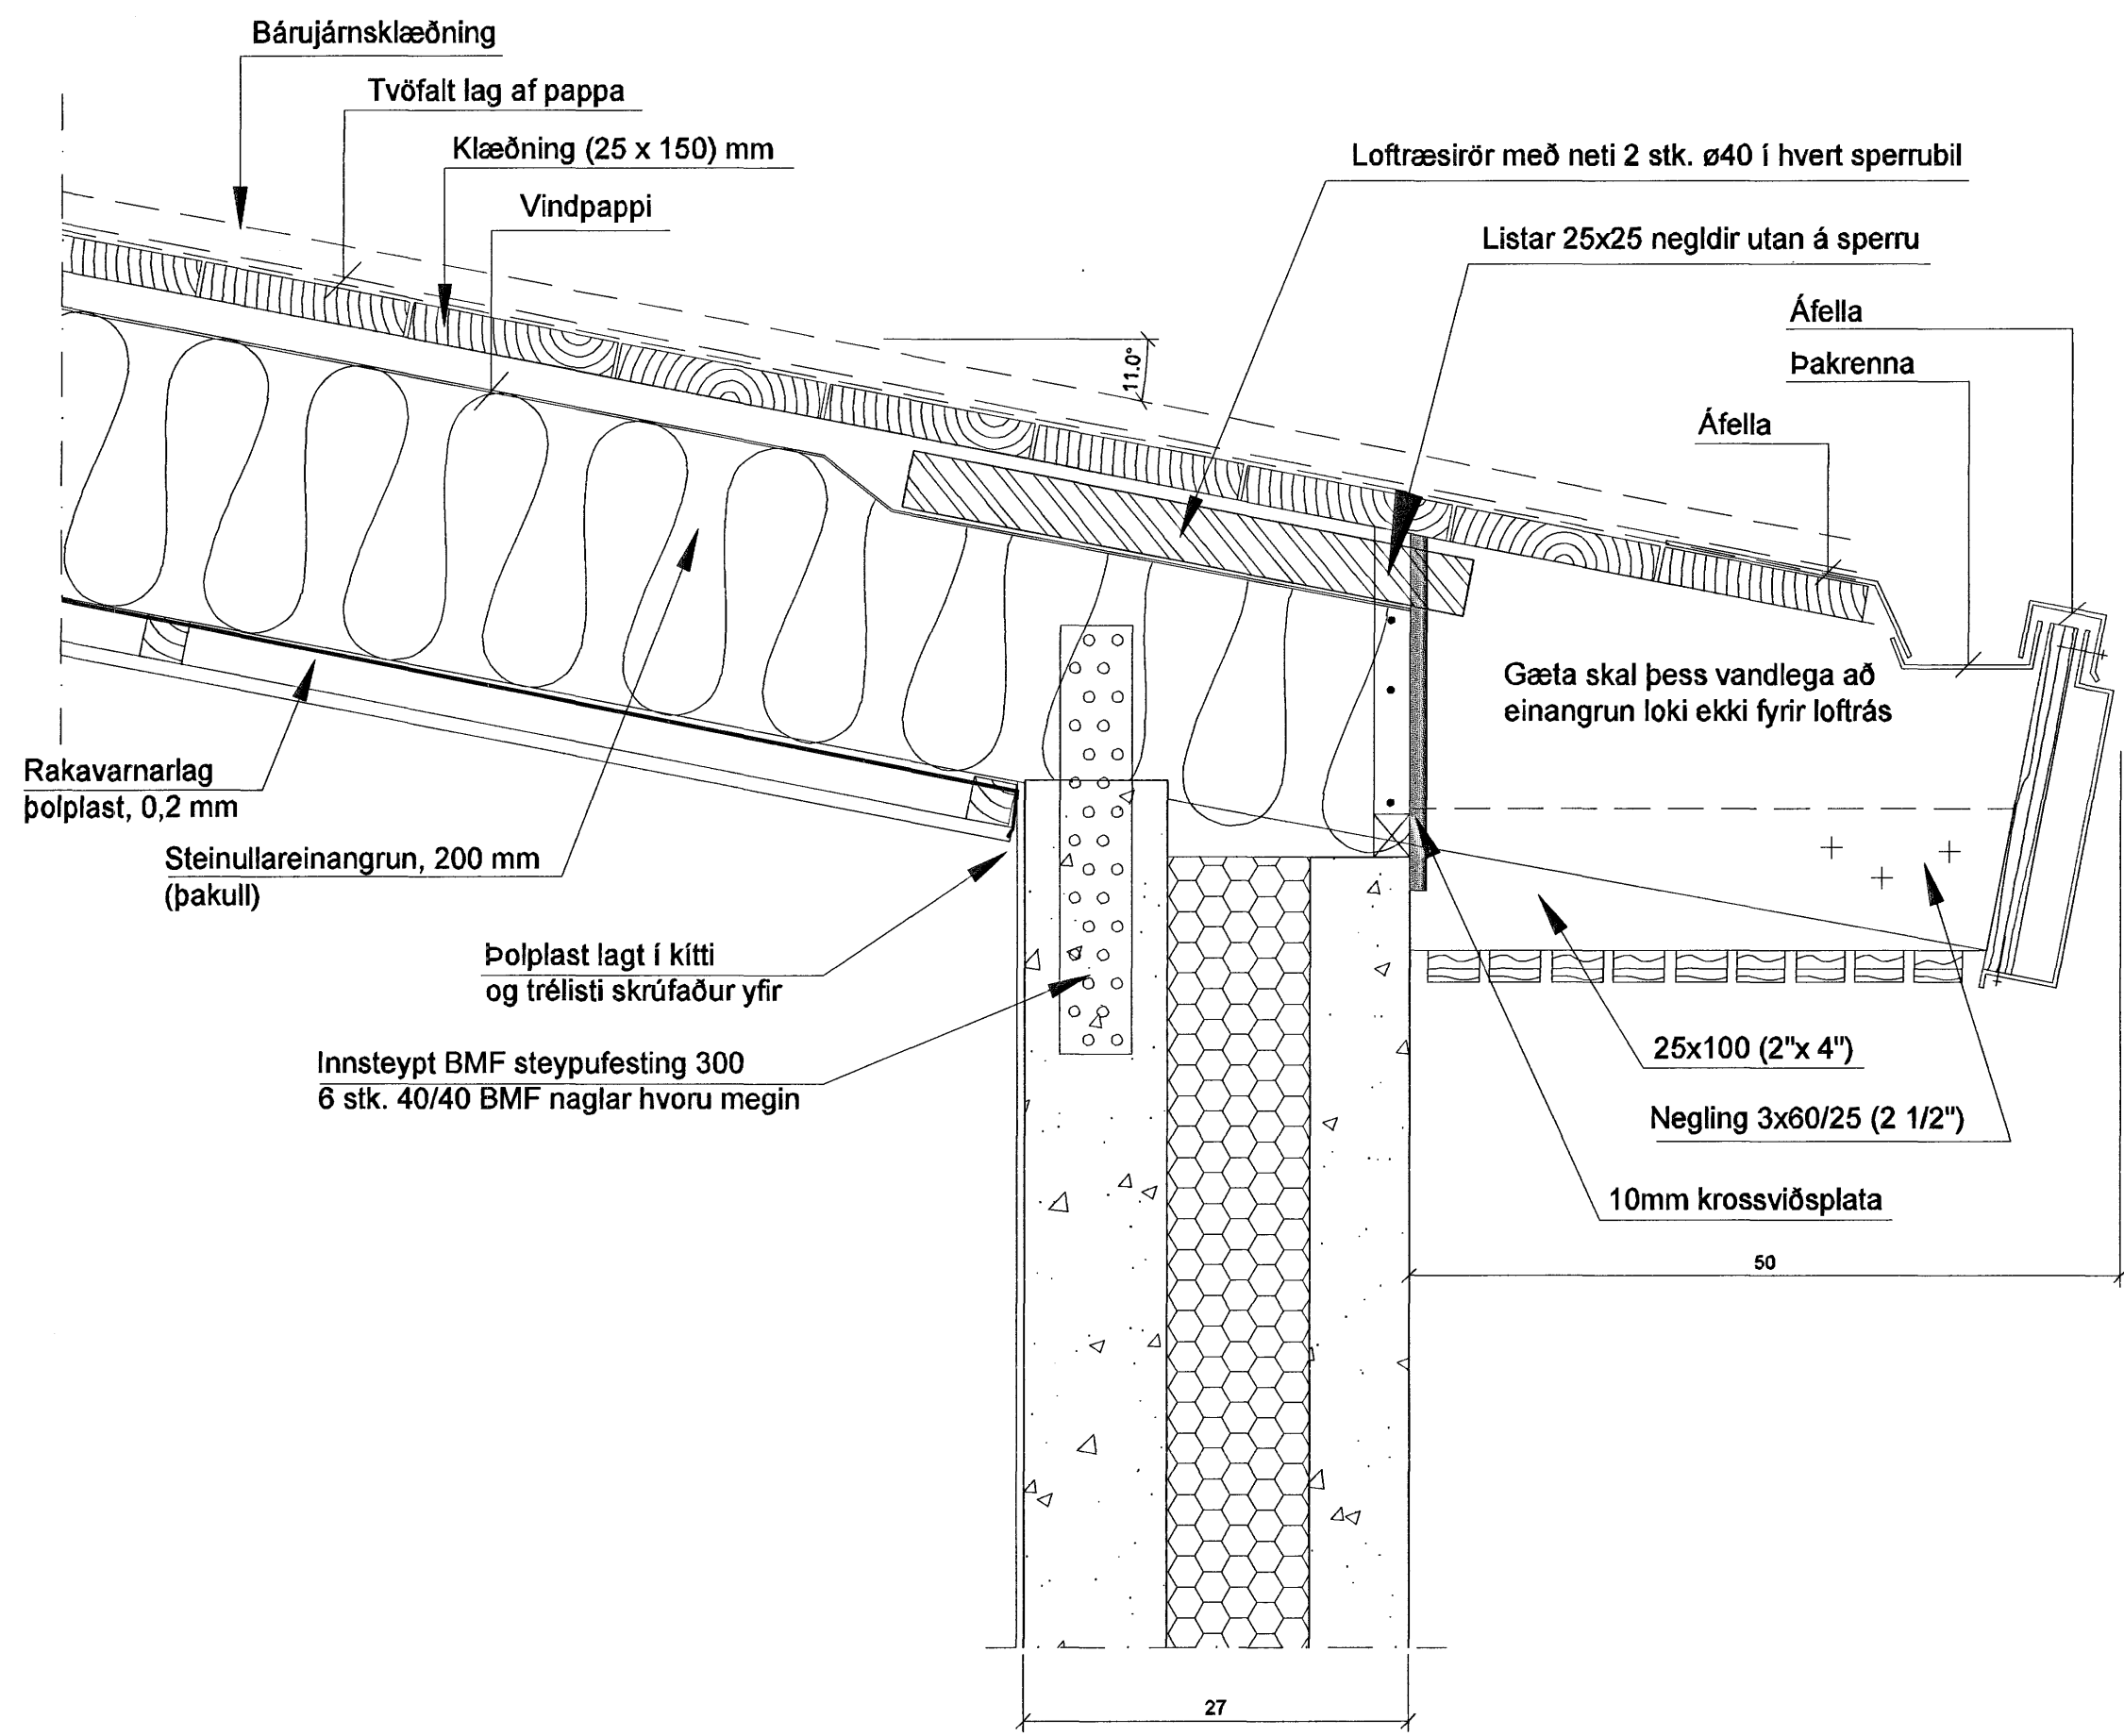

Deili 2  
Lóðrétt snið, mkv. 1:5  
Frágangur á þakkanti

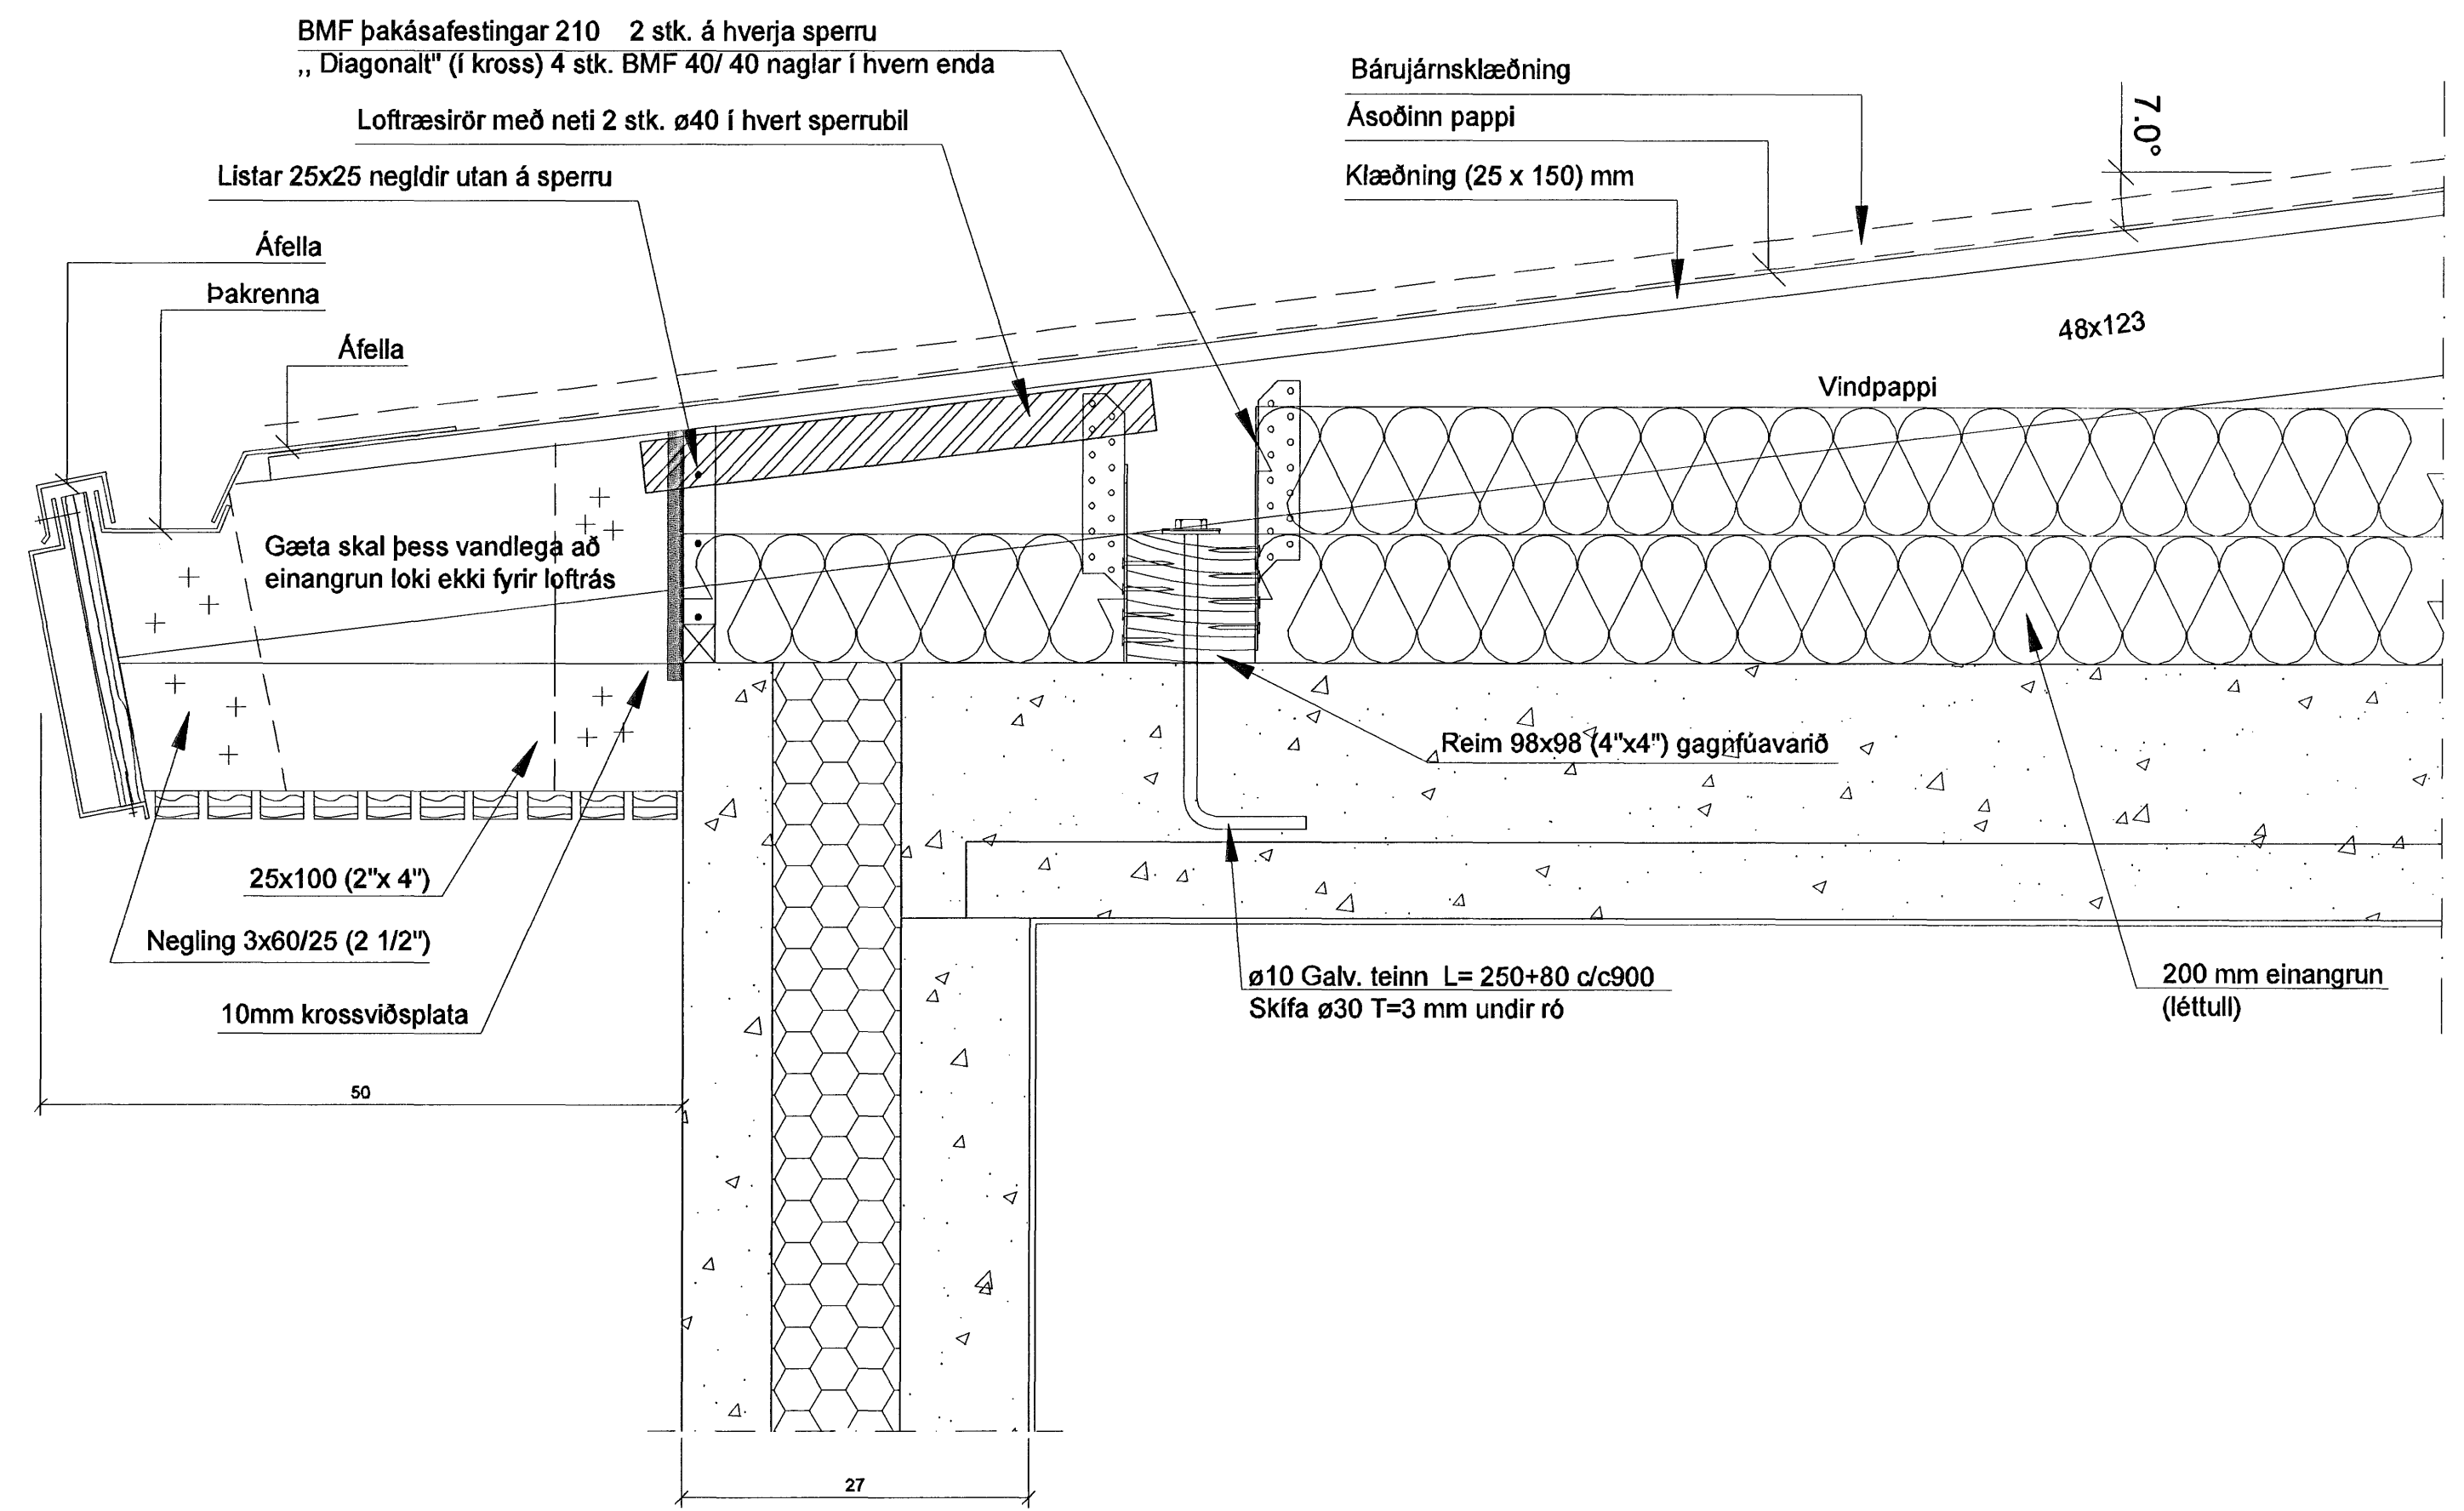

Deili 3  
Lóðrétt snið, mkv. 1:5  
Frágangur á þakkanti

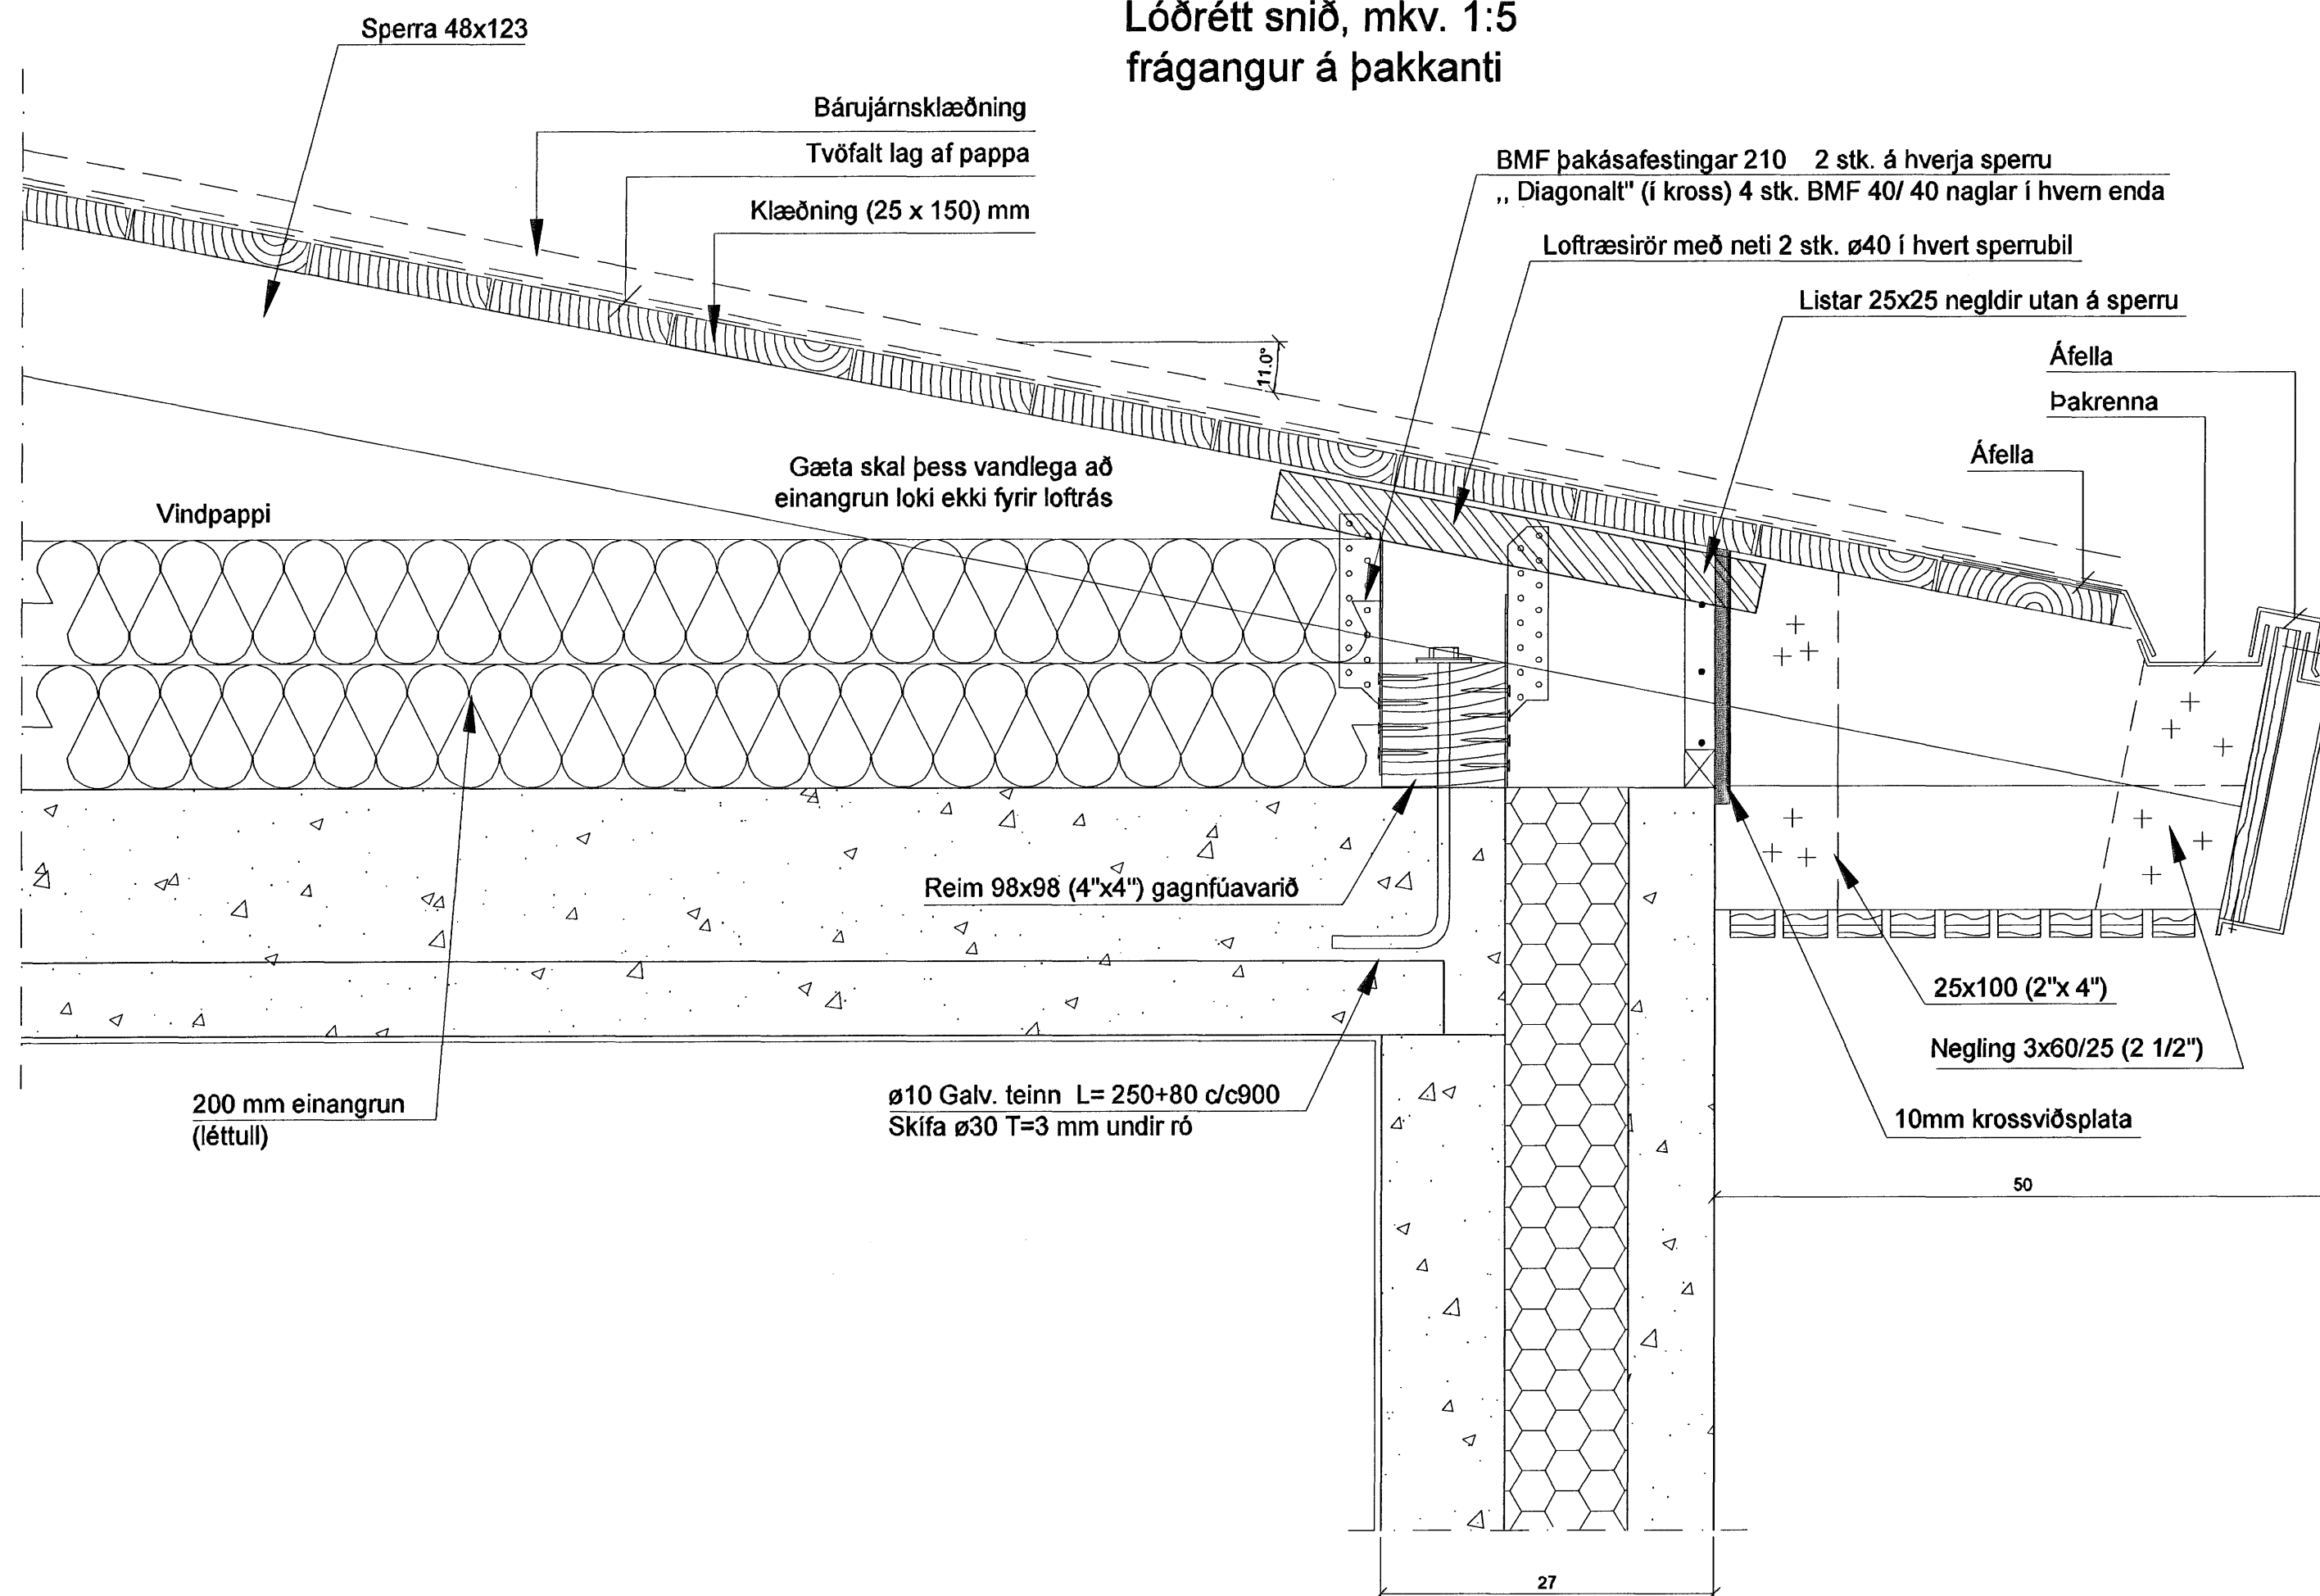

Samþykkt þann  
16 JULÍ 2007  
Byggingulltrúinn í Hafnarfirði  
F.h. Stigurbjartur Halldórsson

C	
B	
A	
Dags:	Breyting:
BREYTINGAR	

Verkefni:	Glitvellir 7 221 Hafnarfirði
Heiti teikningar:	Sérteikningar. Frágangur þaks.
Verkefni nr.:	685
Teikning nr.:	011
Mælikvarði:	1:5
Teiknað:	AJG
Dags:	29.05.2007
Hannað:	SI, AJG

VERKHÖNNUN EHF

Sveinn Ingólfsson Verkfræðingur  
kt: 141240-4639  
Kirkjúlundi 13 210 Garðabæ  
Sími: 565 6900 Fax: 565 6910  
Tölvupóstur: verkhnun@simnet.is