


Snið A-A mkv.1:50

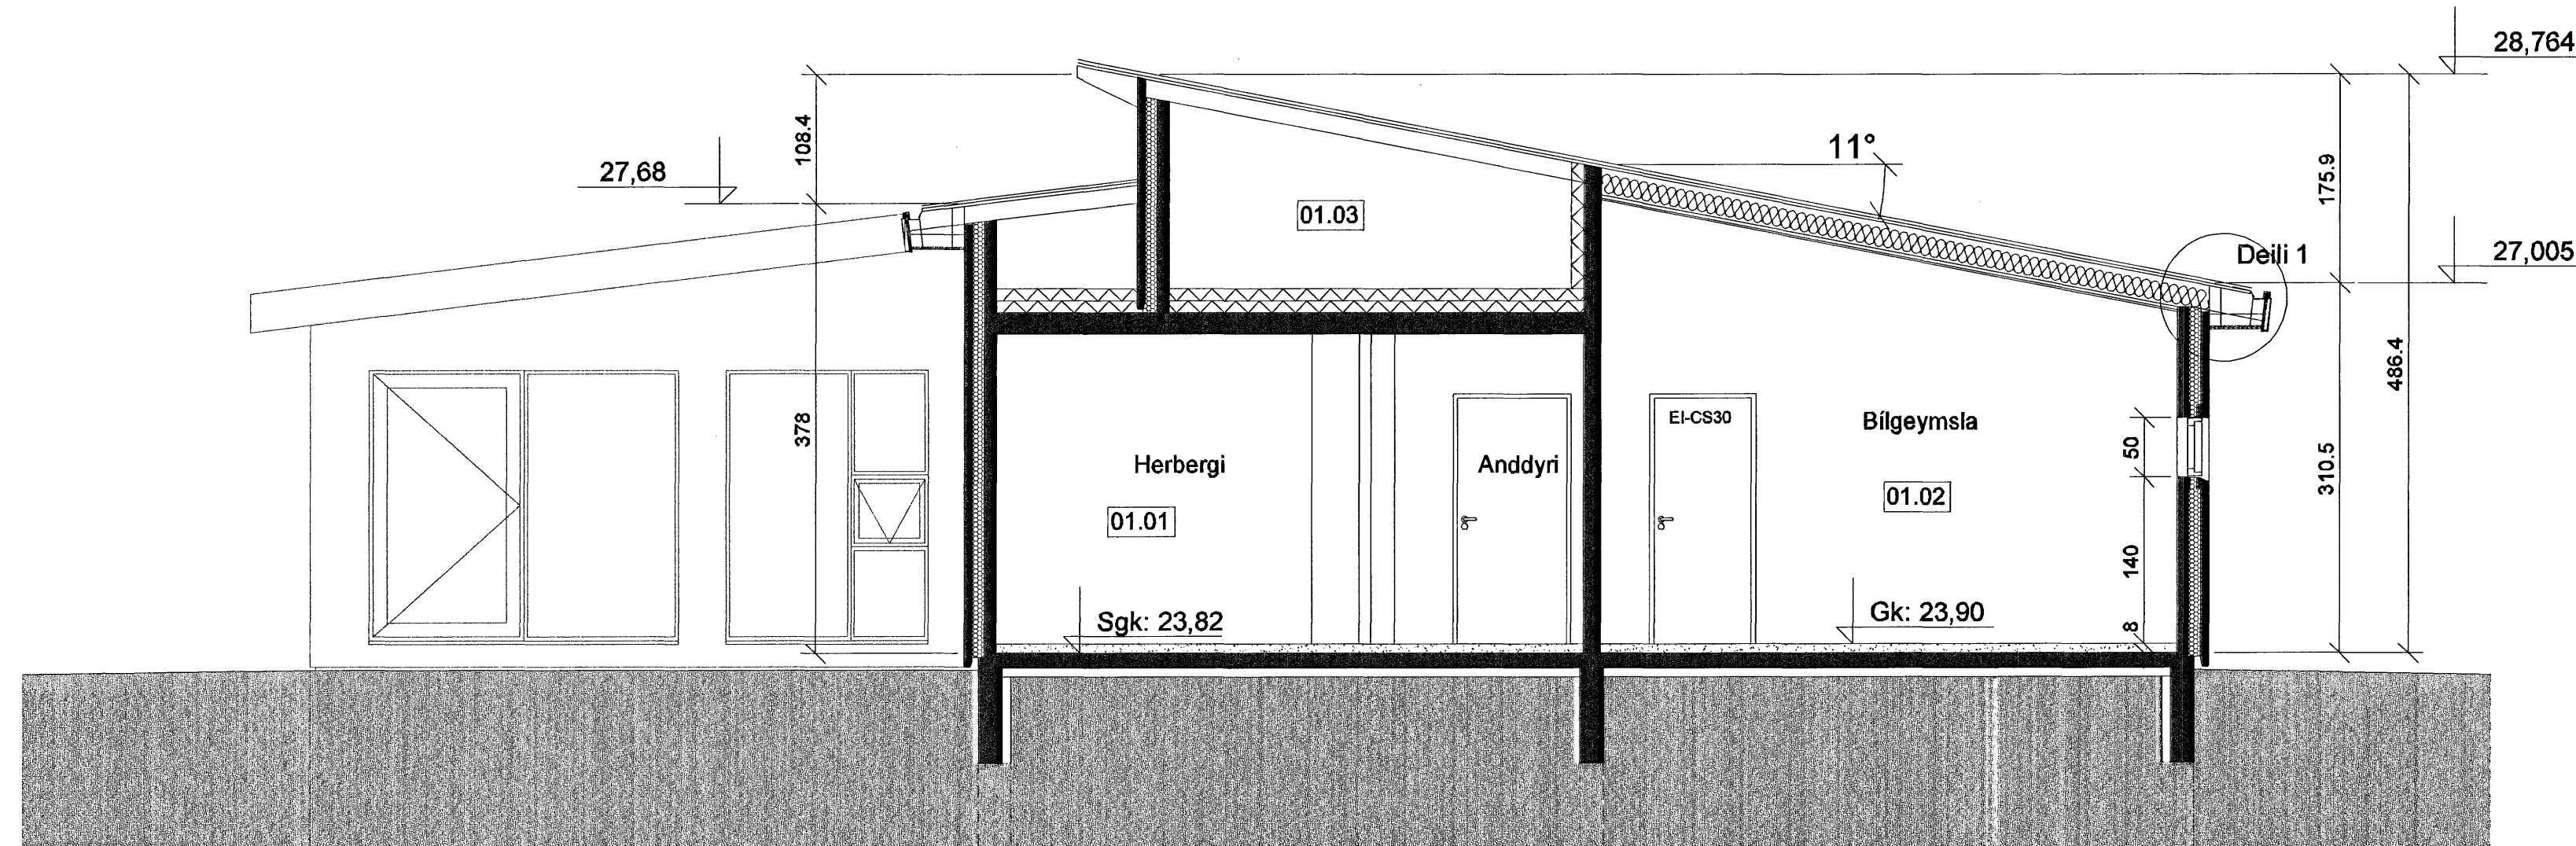

Snið B-B mkv.1:50

Samþykkt þann
 16 JULI 2007
 Byggingfulltrúinn í Hafnarfirði
 F.h.Sigurbjartur Halldórsson

C	
B	
A	
Dags:	Breyting:
BREYTINGAR	

Verkefni:	Glitvellir 7		
	221 Hafnarfirði		
Heiti teikningar:	Sérteikningar.		
	Snið.		
Verkefni nr.:	685	Teikning nr.:	010
Mælikvarði:	1:50	Teiknað:	AJG
Dags:	29.05.2007	Hannað:	SI, AJG

VERKHÖNNUN EHF
 Sveinn Ingólfsson Verkfræðingur
 kt: 141240-4639
 Kirkjulundi 13 210 Garðabæ
 Sími: 565 6900 Fax: 565 6910
 Tölvupóstur: verkhonnun@simnet.is

Sveinn Ingólfsson