



Útlit suður mkv. 1:50

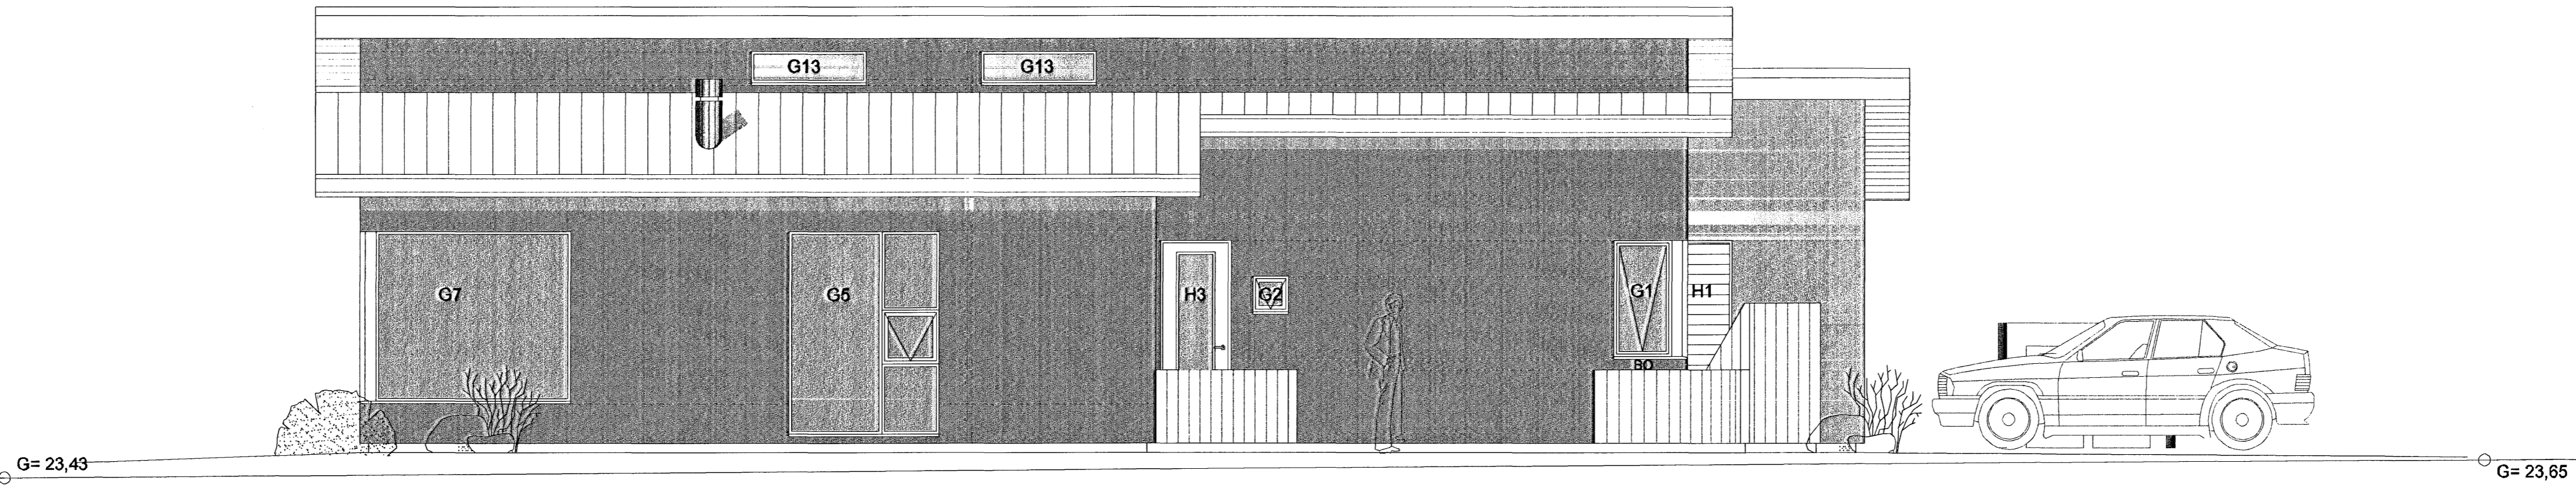

Útlit vestur mkv. 1:50

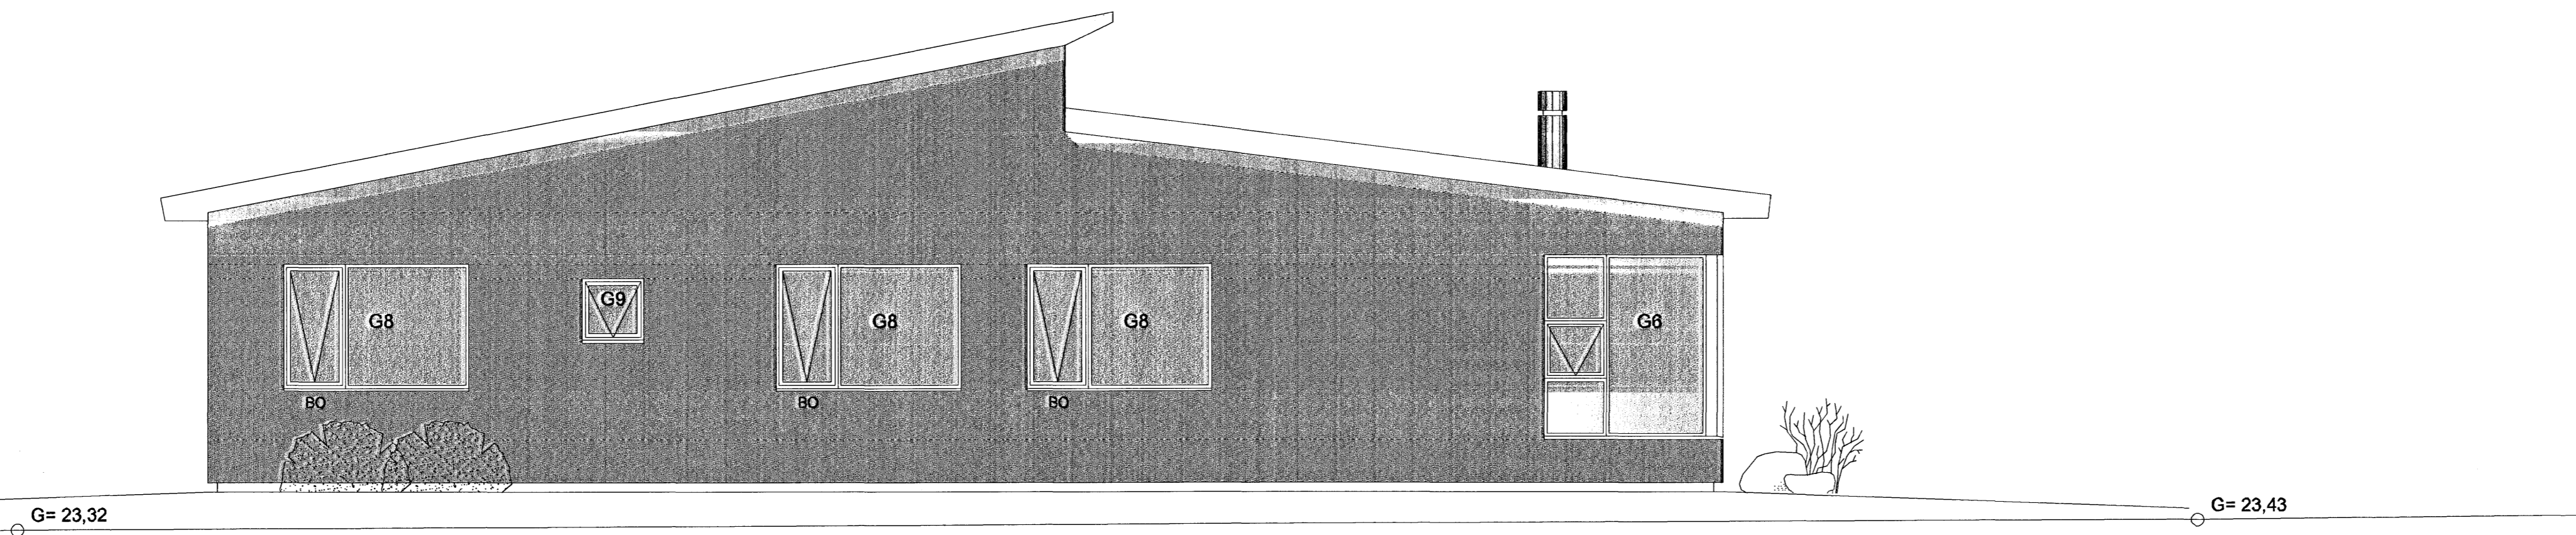

Útlit norður mkv. 1:50



Útlit austur mkv. 1:50

Samþykkt þann  
16 JULI 2007  
Byggingfulltrúinn í Hafnarfirði  
F.h. Sigurbjartur Halldórsson

C	
B	
A	
Dags:	Breyting:
BREYTINGAR	

Verkefni:	Glitvellir 7
	221 Hafnarfirði
Helt teikningar:	Sérteikningar.
	Útlit.
Verkefni nr.:	685
	Teikning nr.:
	009
Mælikvarði:	1:50
	Teiknað: AJG
Dags:	29.05.2007
	Hannað: ST, AJG

**VERKHÖNNUN EHF**  
Sveinn Ingólfsson Verkfræðingur  
Kirkjulundi 13 210 Garðabæ  
Sími: 565 6900 Fax: 565 6910  
Tölvupóstur: verkonnun@simnet.is

*Sveinn Ingólfsson*