




Snið A-A mkv. 1:50

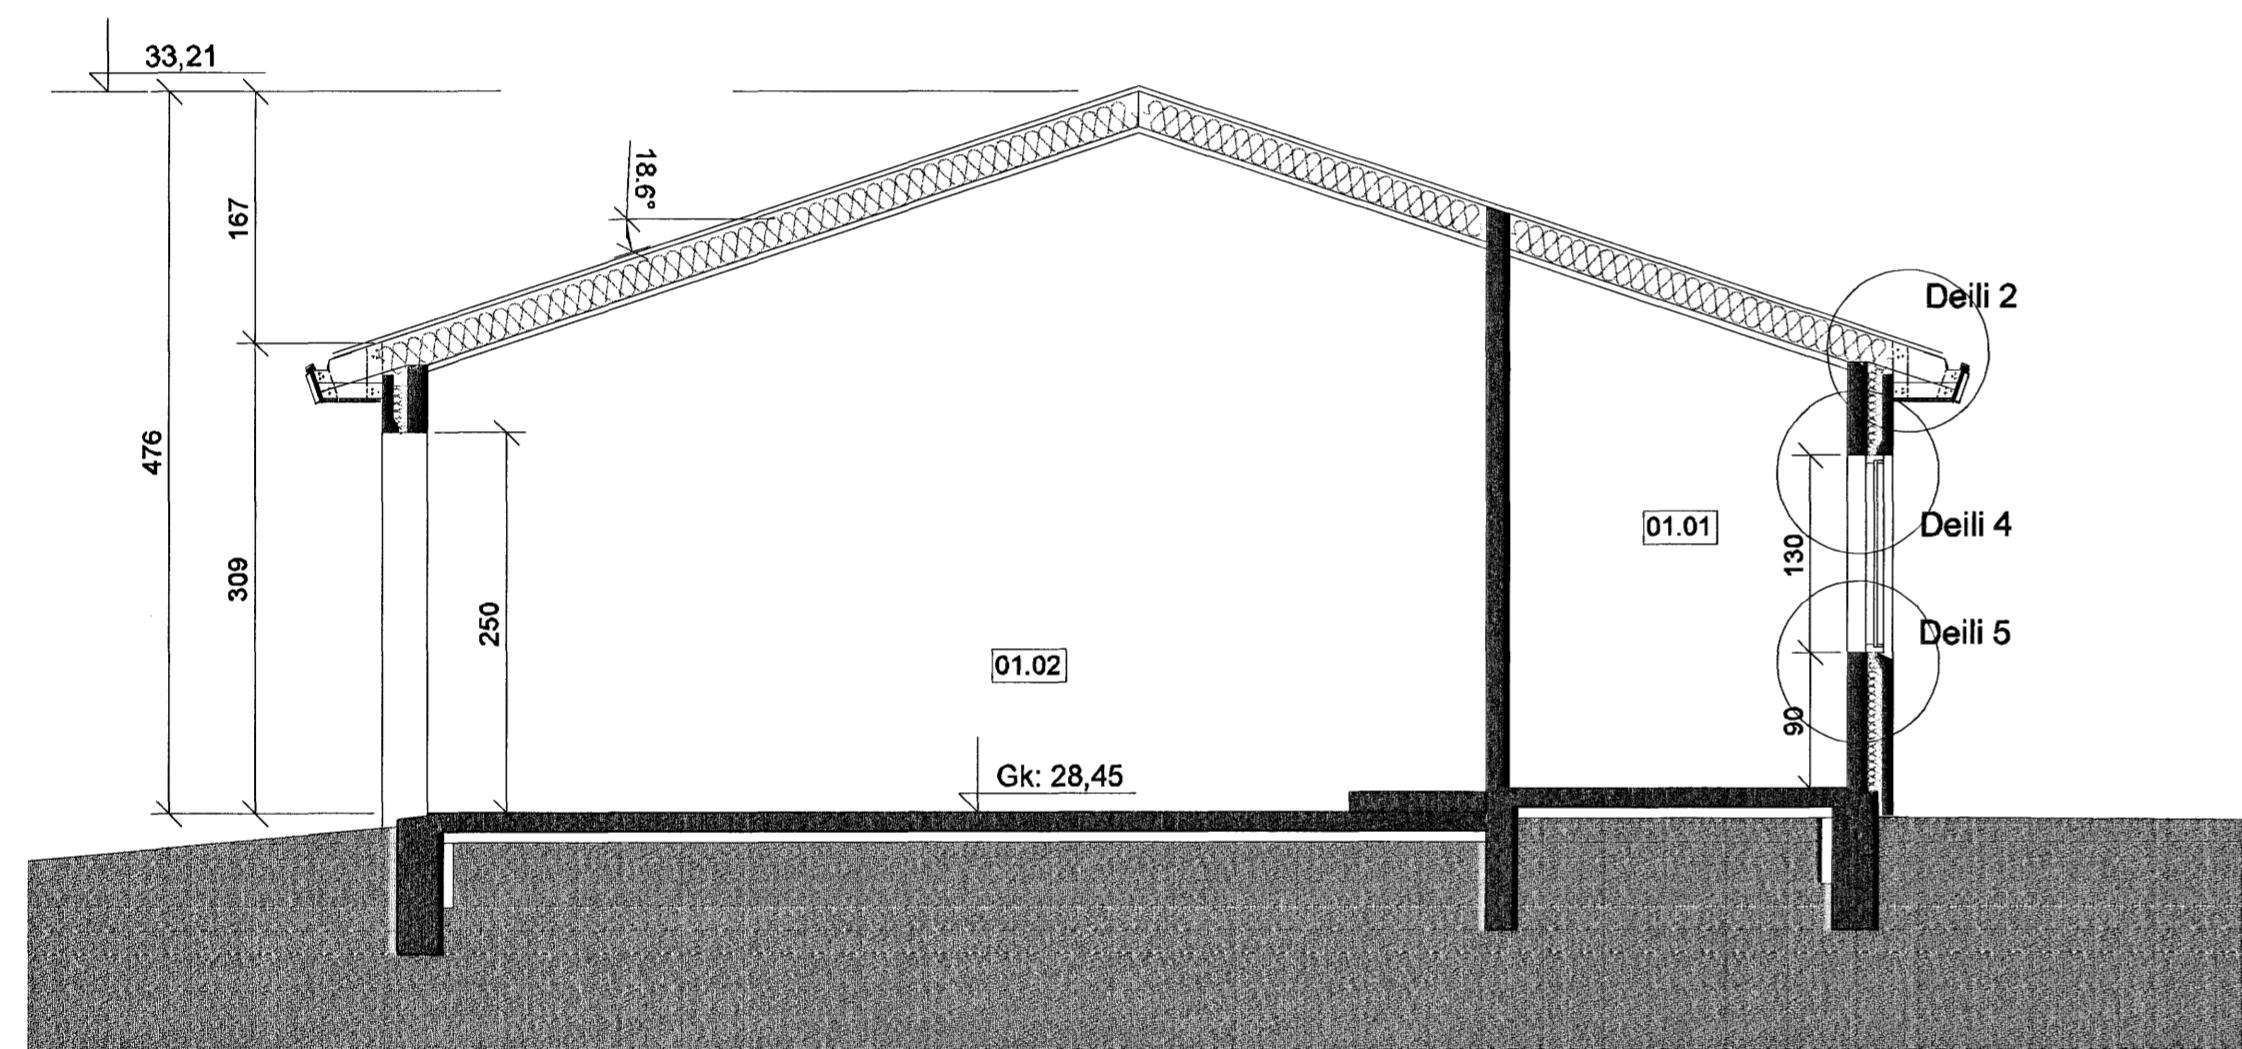

Snið B-B mkv. 1:50

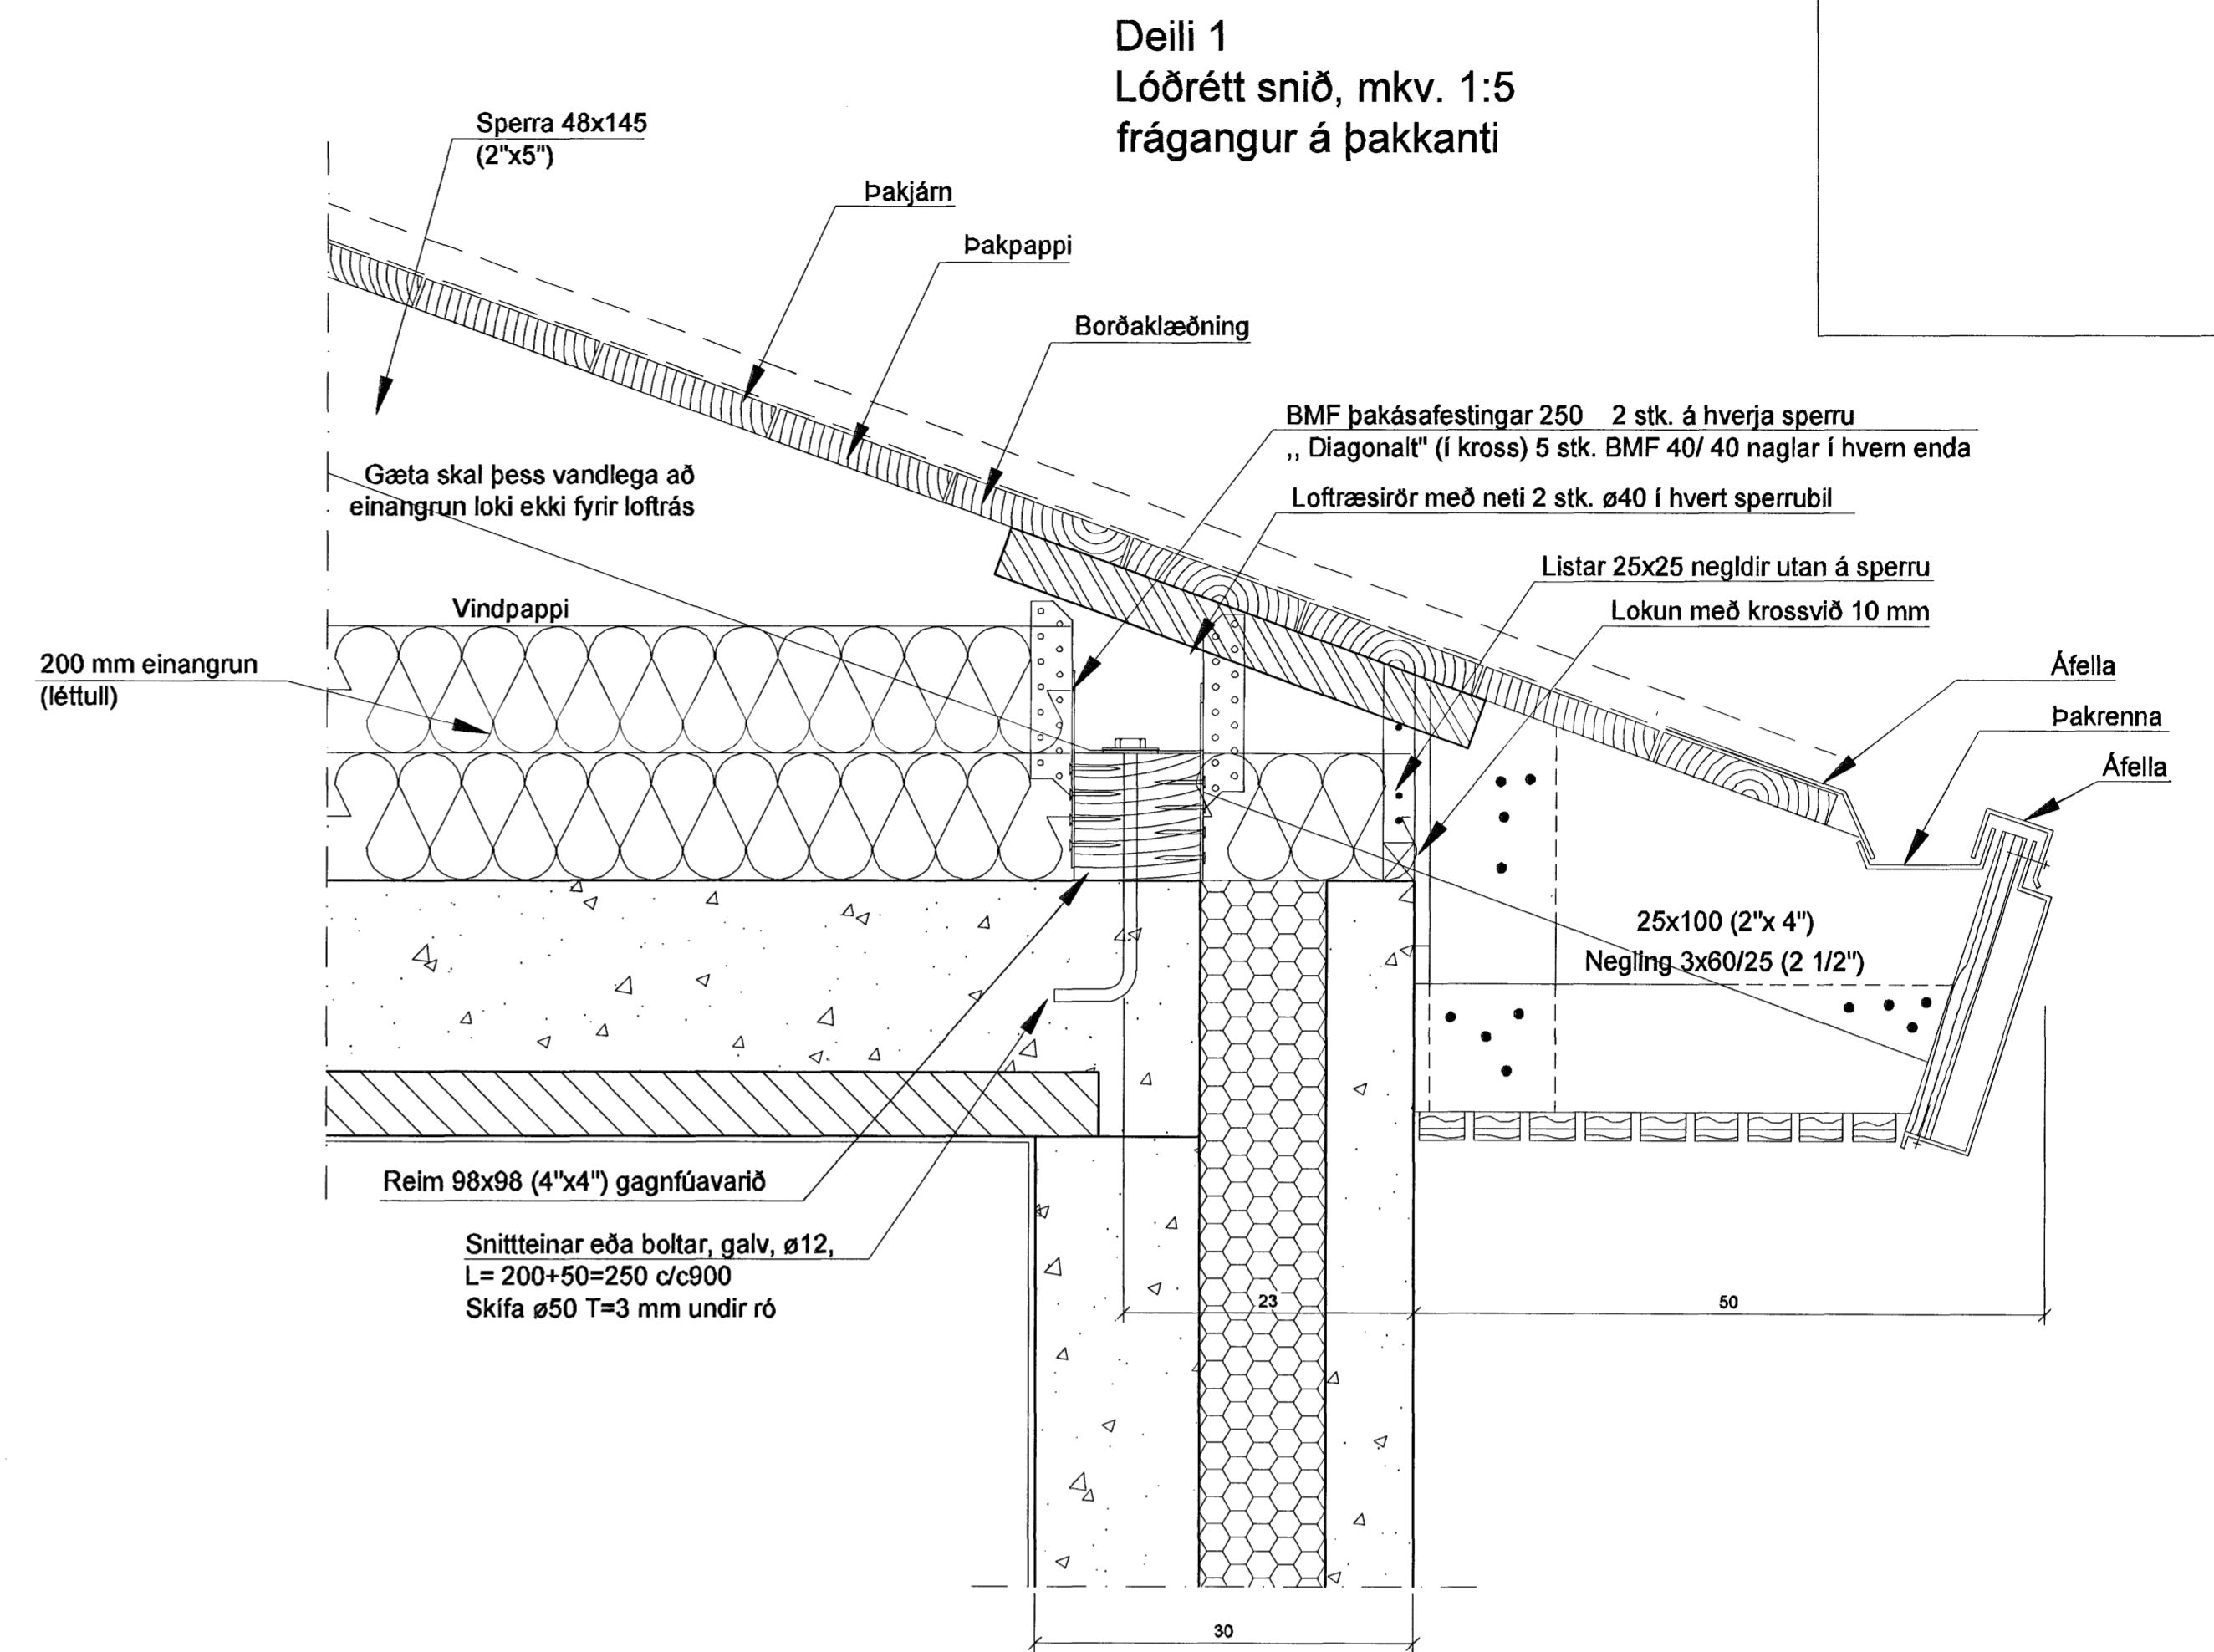

Deili 1
Lóðrétt snið, mkv. 1:5
frágangur á þakkanti

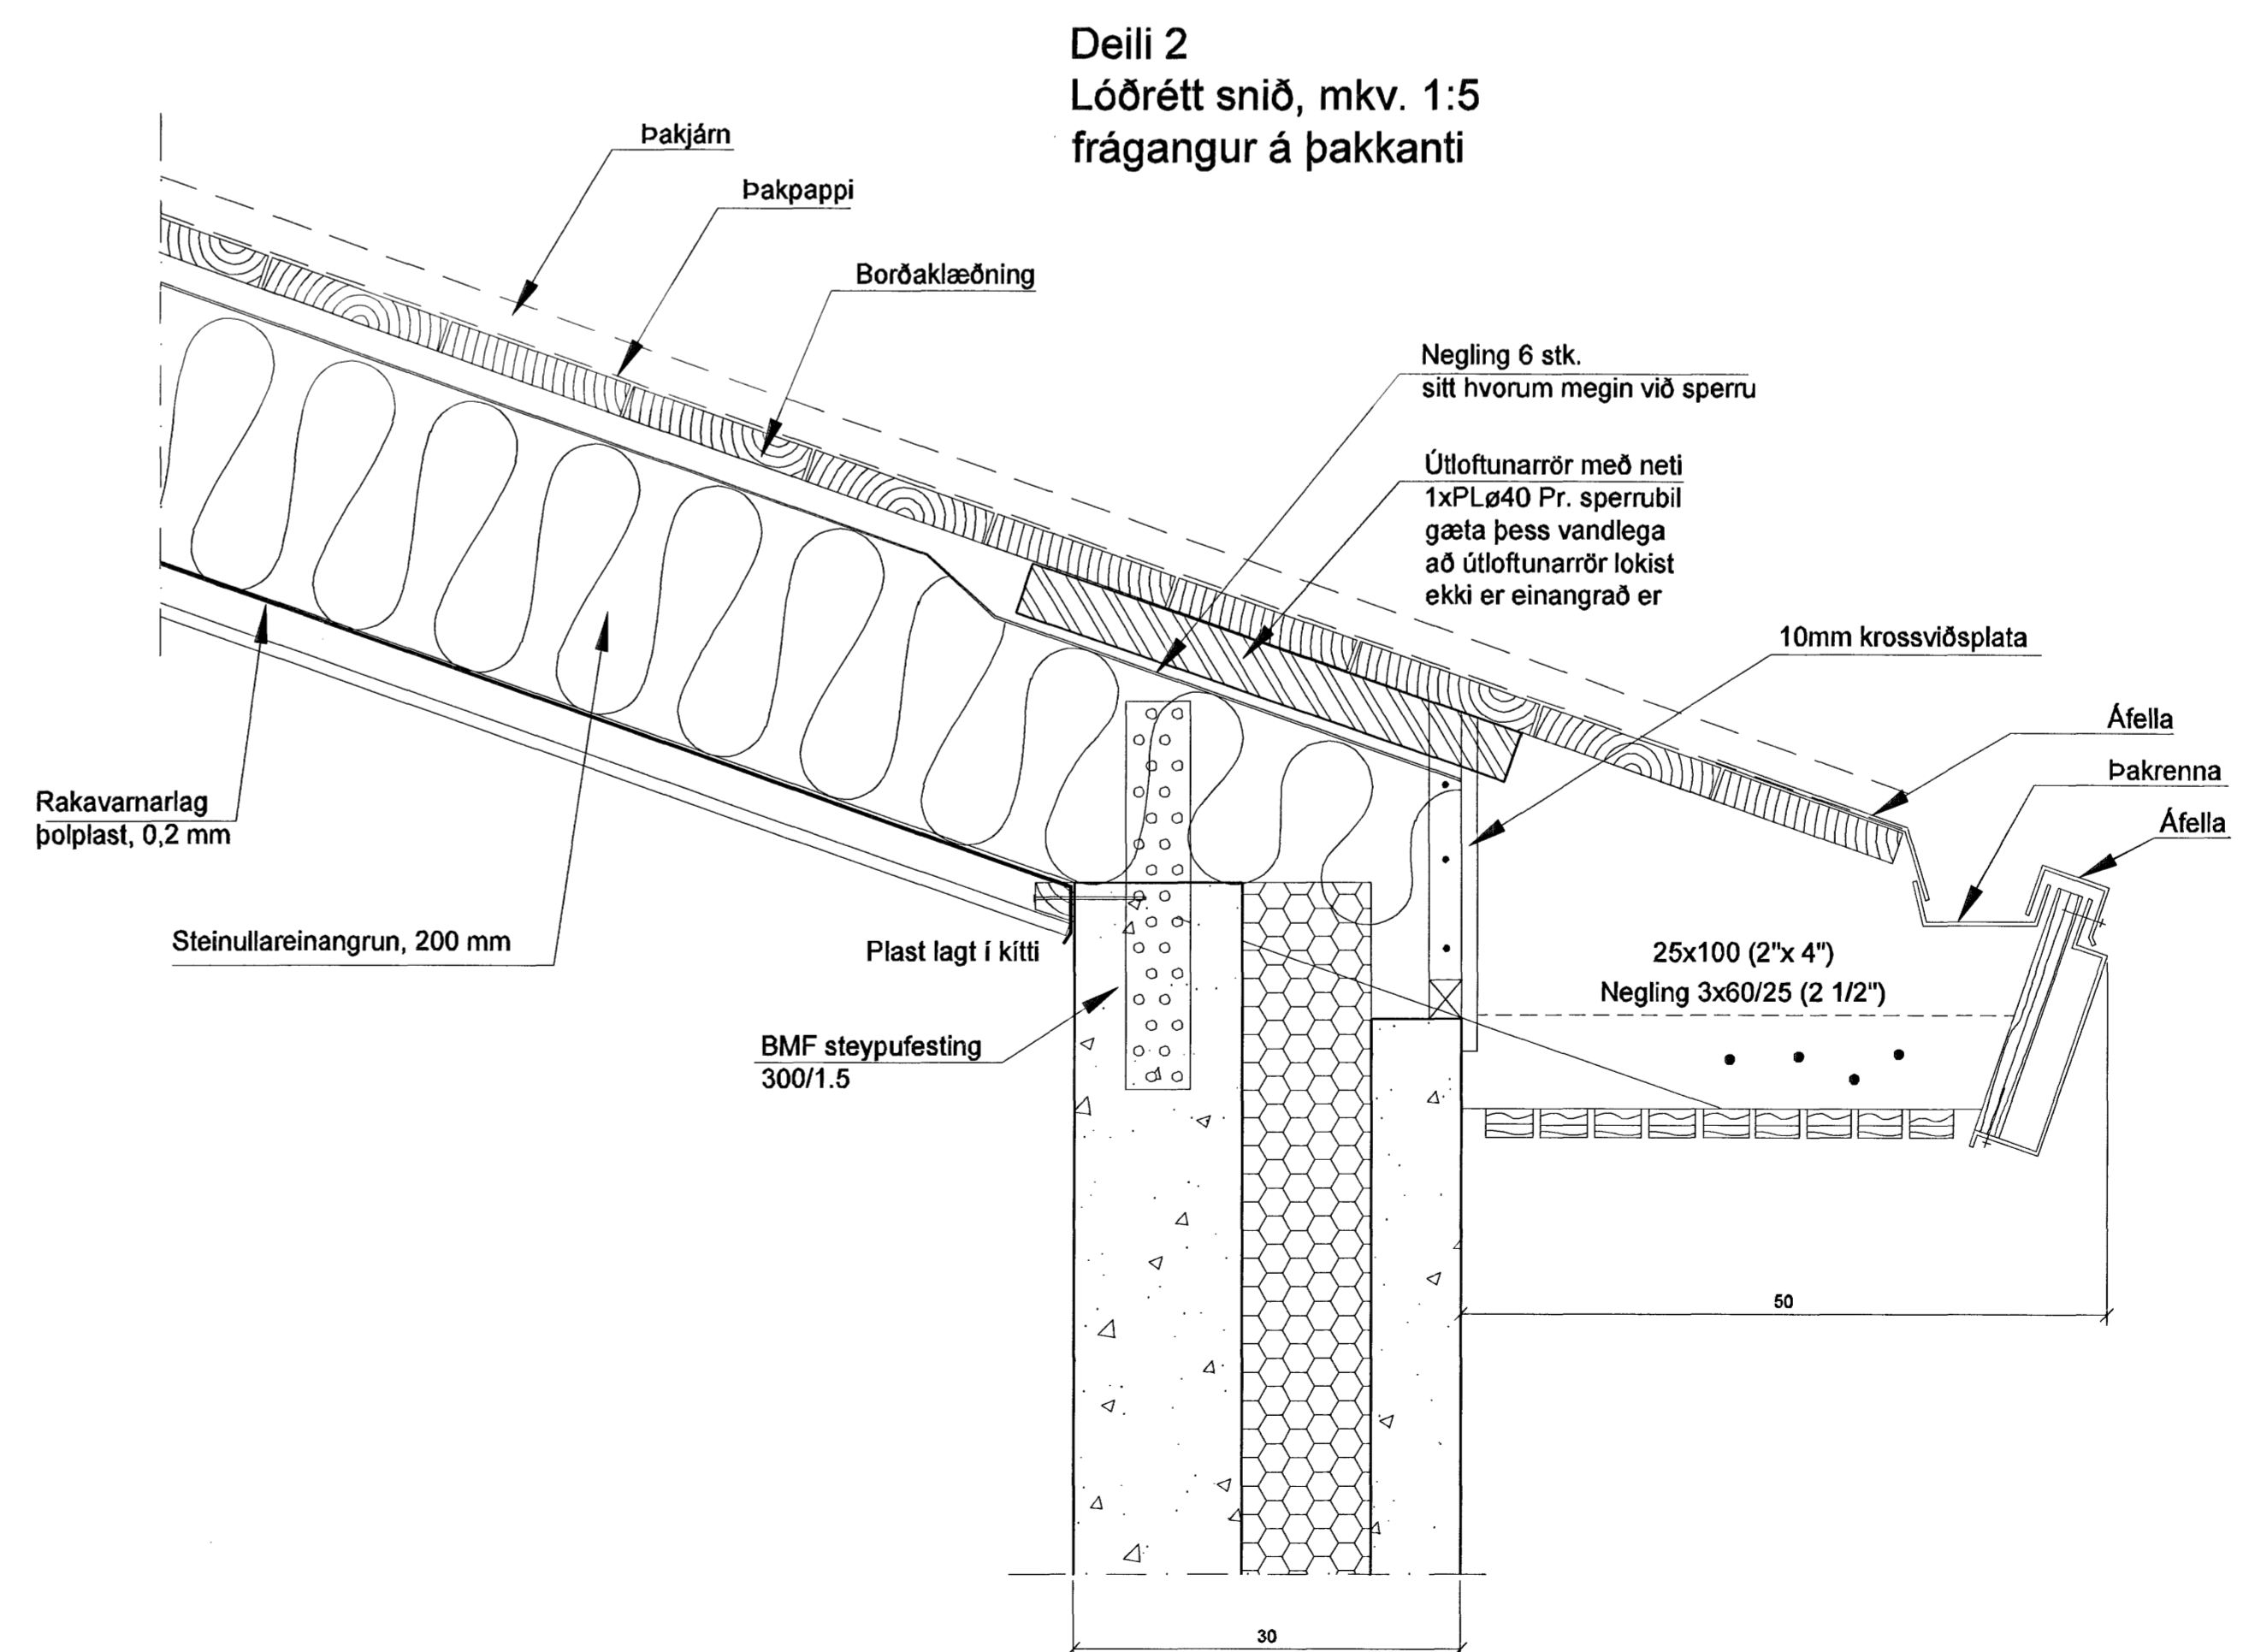

Deili 2
Lóðrétt snið, mkv. 1:5
frágangur á þakkanti

Samþykkt þann
16 JULI 2007
Byggingfulltrúinn í Hafnarfirði
F.h. Sigurbjartur Halldórsson

C	
B	
A	
Dags:	Breyting:
BREYTINGAR	

Verkefni:	Kvistavellir 21
	221 Hafnarfirði
Heiti teikningar:	Séruppdráttur.
	Sníðmyndir og frágangur þaks.
Verkefni nr.:	682
Teikning nr.:	009
Mælikvarði:	1:50, 1:5
Teiknað:	AJG
Dags:	19.05.2007
Hannað:	SI, AJG

VERKHÖNNUN EHF
Sveinn Ingólfsson Verkfræðingur
kt: 141240-4639
Kirkjulundi 13
Sími: 565 6900
Tölvupóstur: verkhnun@simnet.is
210 Garðabæ
Fax: 565 6910