



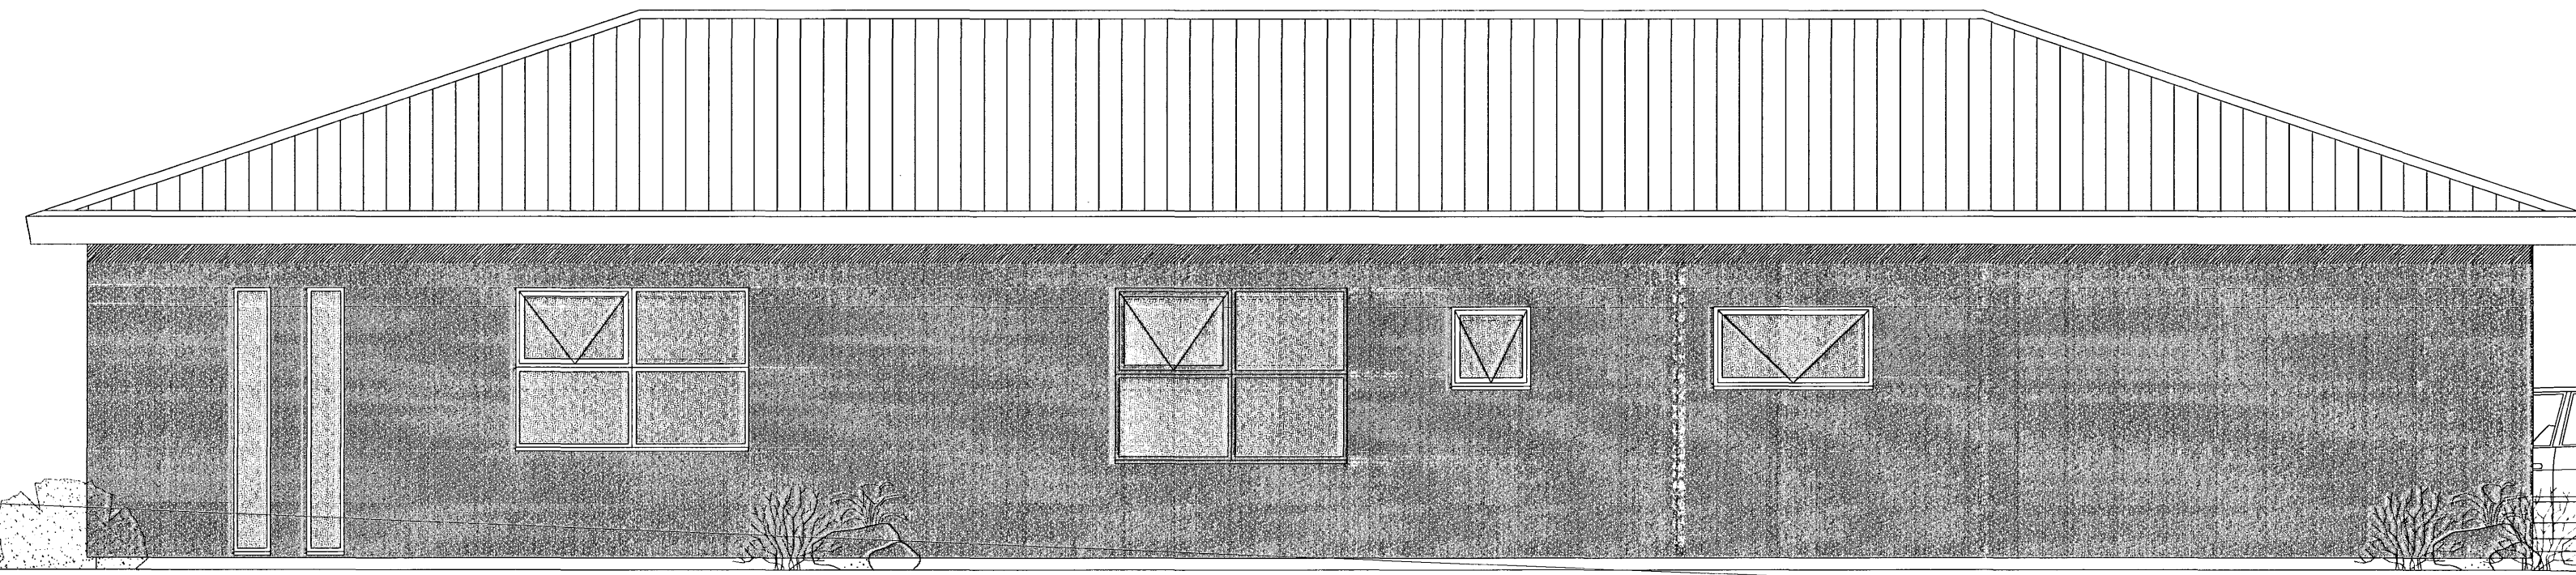


Úlit norður mkv. 1:50



Úlit austur mkv. 1:50

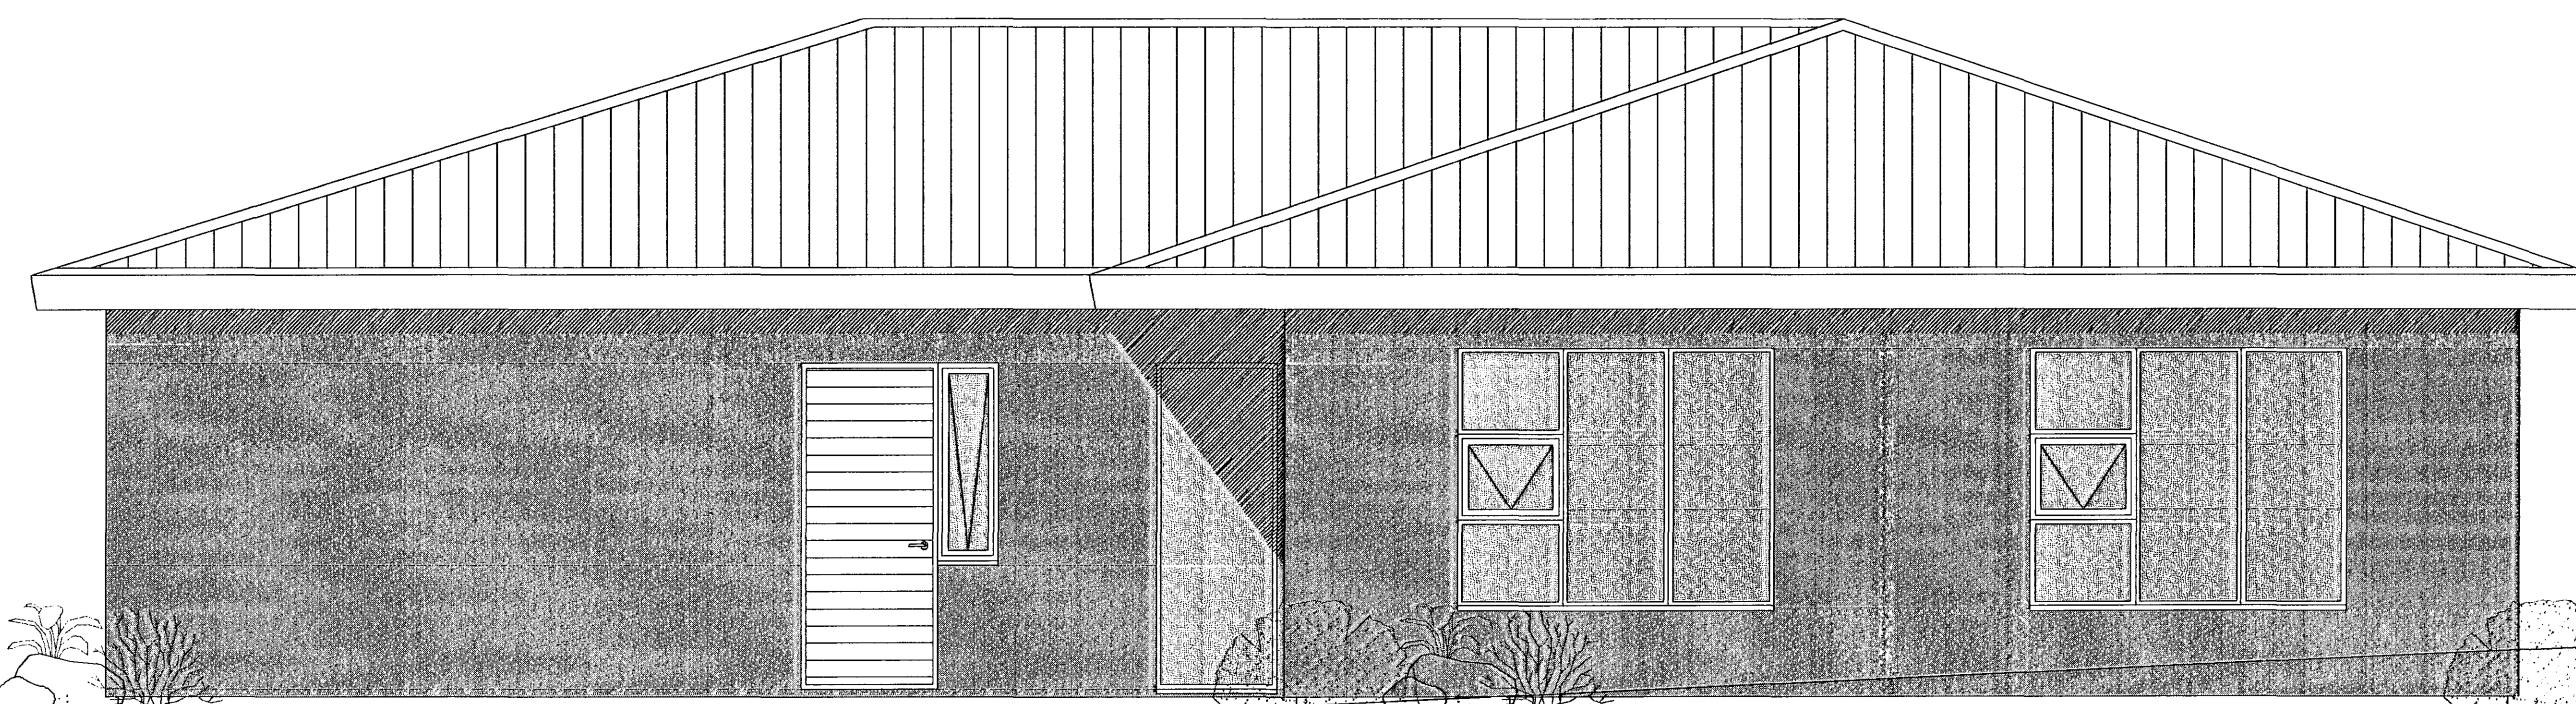

Úlit suður mkv. 1:50

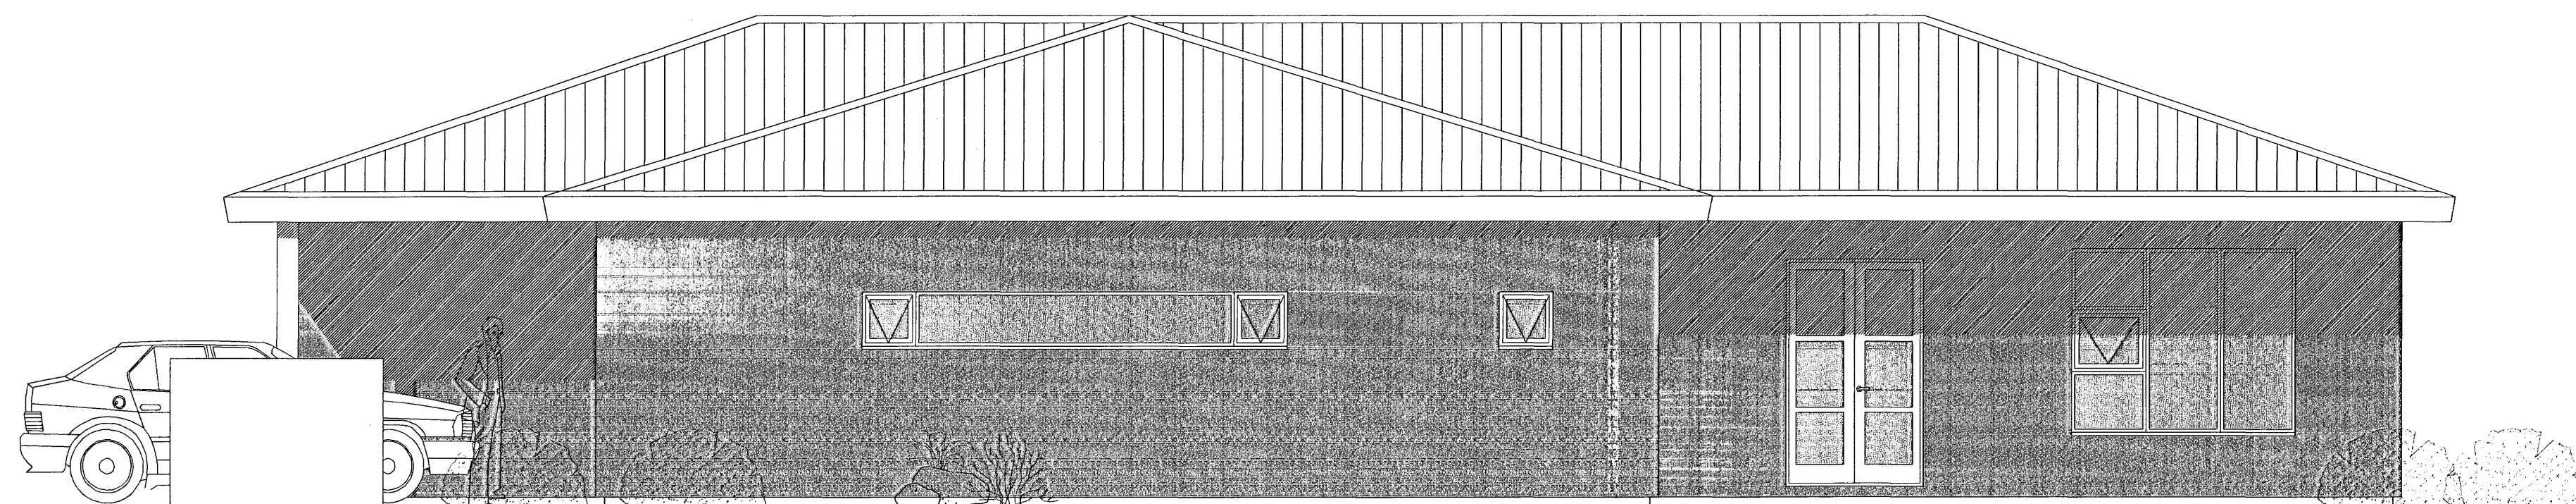

Úlit vesstur mkv. 1:50

Samþykkt þann
16 JULI 2007
 Byggingfulltrúinn í Hafnarfirði
 F.h. Sigurbjartur Halldórsson

C	
B	
A	
Dags:	Breyting:
BREYTINGAR	

Verkefni:	Kvistavellir 21
	221 Hafnarfirði
Hetti teikningar:	Séruppdráttur, útlitsmyndir
Verkefni nr.:	682
Teikning nr.:	008
Mælikvarði:	1:50
Teiknað:	AJG
Dags:	19.05.2007
Hannað:	ST, AJG

VERKHÖNNUN EHF
 Sveinn Ingólfsson Verkfræðingur
 kt: 141240-4639
 Kirkjulundi 13 210 Garðabæ
 Sími: 565 6900 Fax: 565 6910
 Tölvupóstur: verkhoennun@simnet.is

Sveinn Ingólfsson