


SKÝRINGAR
 — FRÁRENNSLISLÖGN
 - - - KALT VATN (VATNSVEITA)
 ····· HEITT VATN
 PP=LAGNIR ÓR POLYPROPEYLEN
 FP01 = FALLPIPA NR. 1
 K = HÆÐARKÖTI

SKÝRINGAR
 ALLAR NEYSLUVATNSLAGNIR ERU Ø16x2 NEMA
 ANNAD SÉ TEKIÐ FRAM OG ERU RÖR Í RÖR LAGNIR.
 FRÁRENNSLISLAGNIR ERU ALLAR ÓR PP

SKÝRINGAR
 AH = AFFALL HITAVEITU
 BK = BAKKER
 BR = BRUNNUR
 EV = ELDHÓSVASKUR
 GN = GÖLFNIDURFALL
 MED LOFTLÁSI
 GNF = GÖLFNIDURFALL
 MED GEGNUMSTREYMI
 HL = HANDLAUG
 HR = HREINISSTÚTUR
 IS = ISSKÁPUR
 KR = KRANAR
 NF = NIDURFALL
 RV = RÆSTIVASKUR
 SB = STURTUBOTN
 SN = SVALANIDURFALL
 SV = SKOLVASKUR
 ÚL = ÚTLOFTUN
 UV = UPPÞVOTTAVEL
 GK = ÚTIKRANI, SJÁLFTÆMANDI
 OG FRÓSTFRÍR
 VL = VATNSLÁS
 VS = VATNSSALERNI
 ÞN = ÞAKNIDURFALL
 ÞV = ÞVOTTAVEL

TENGIGRIND FYRIR HÚS NR 12

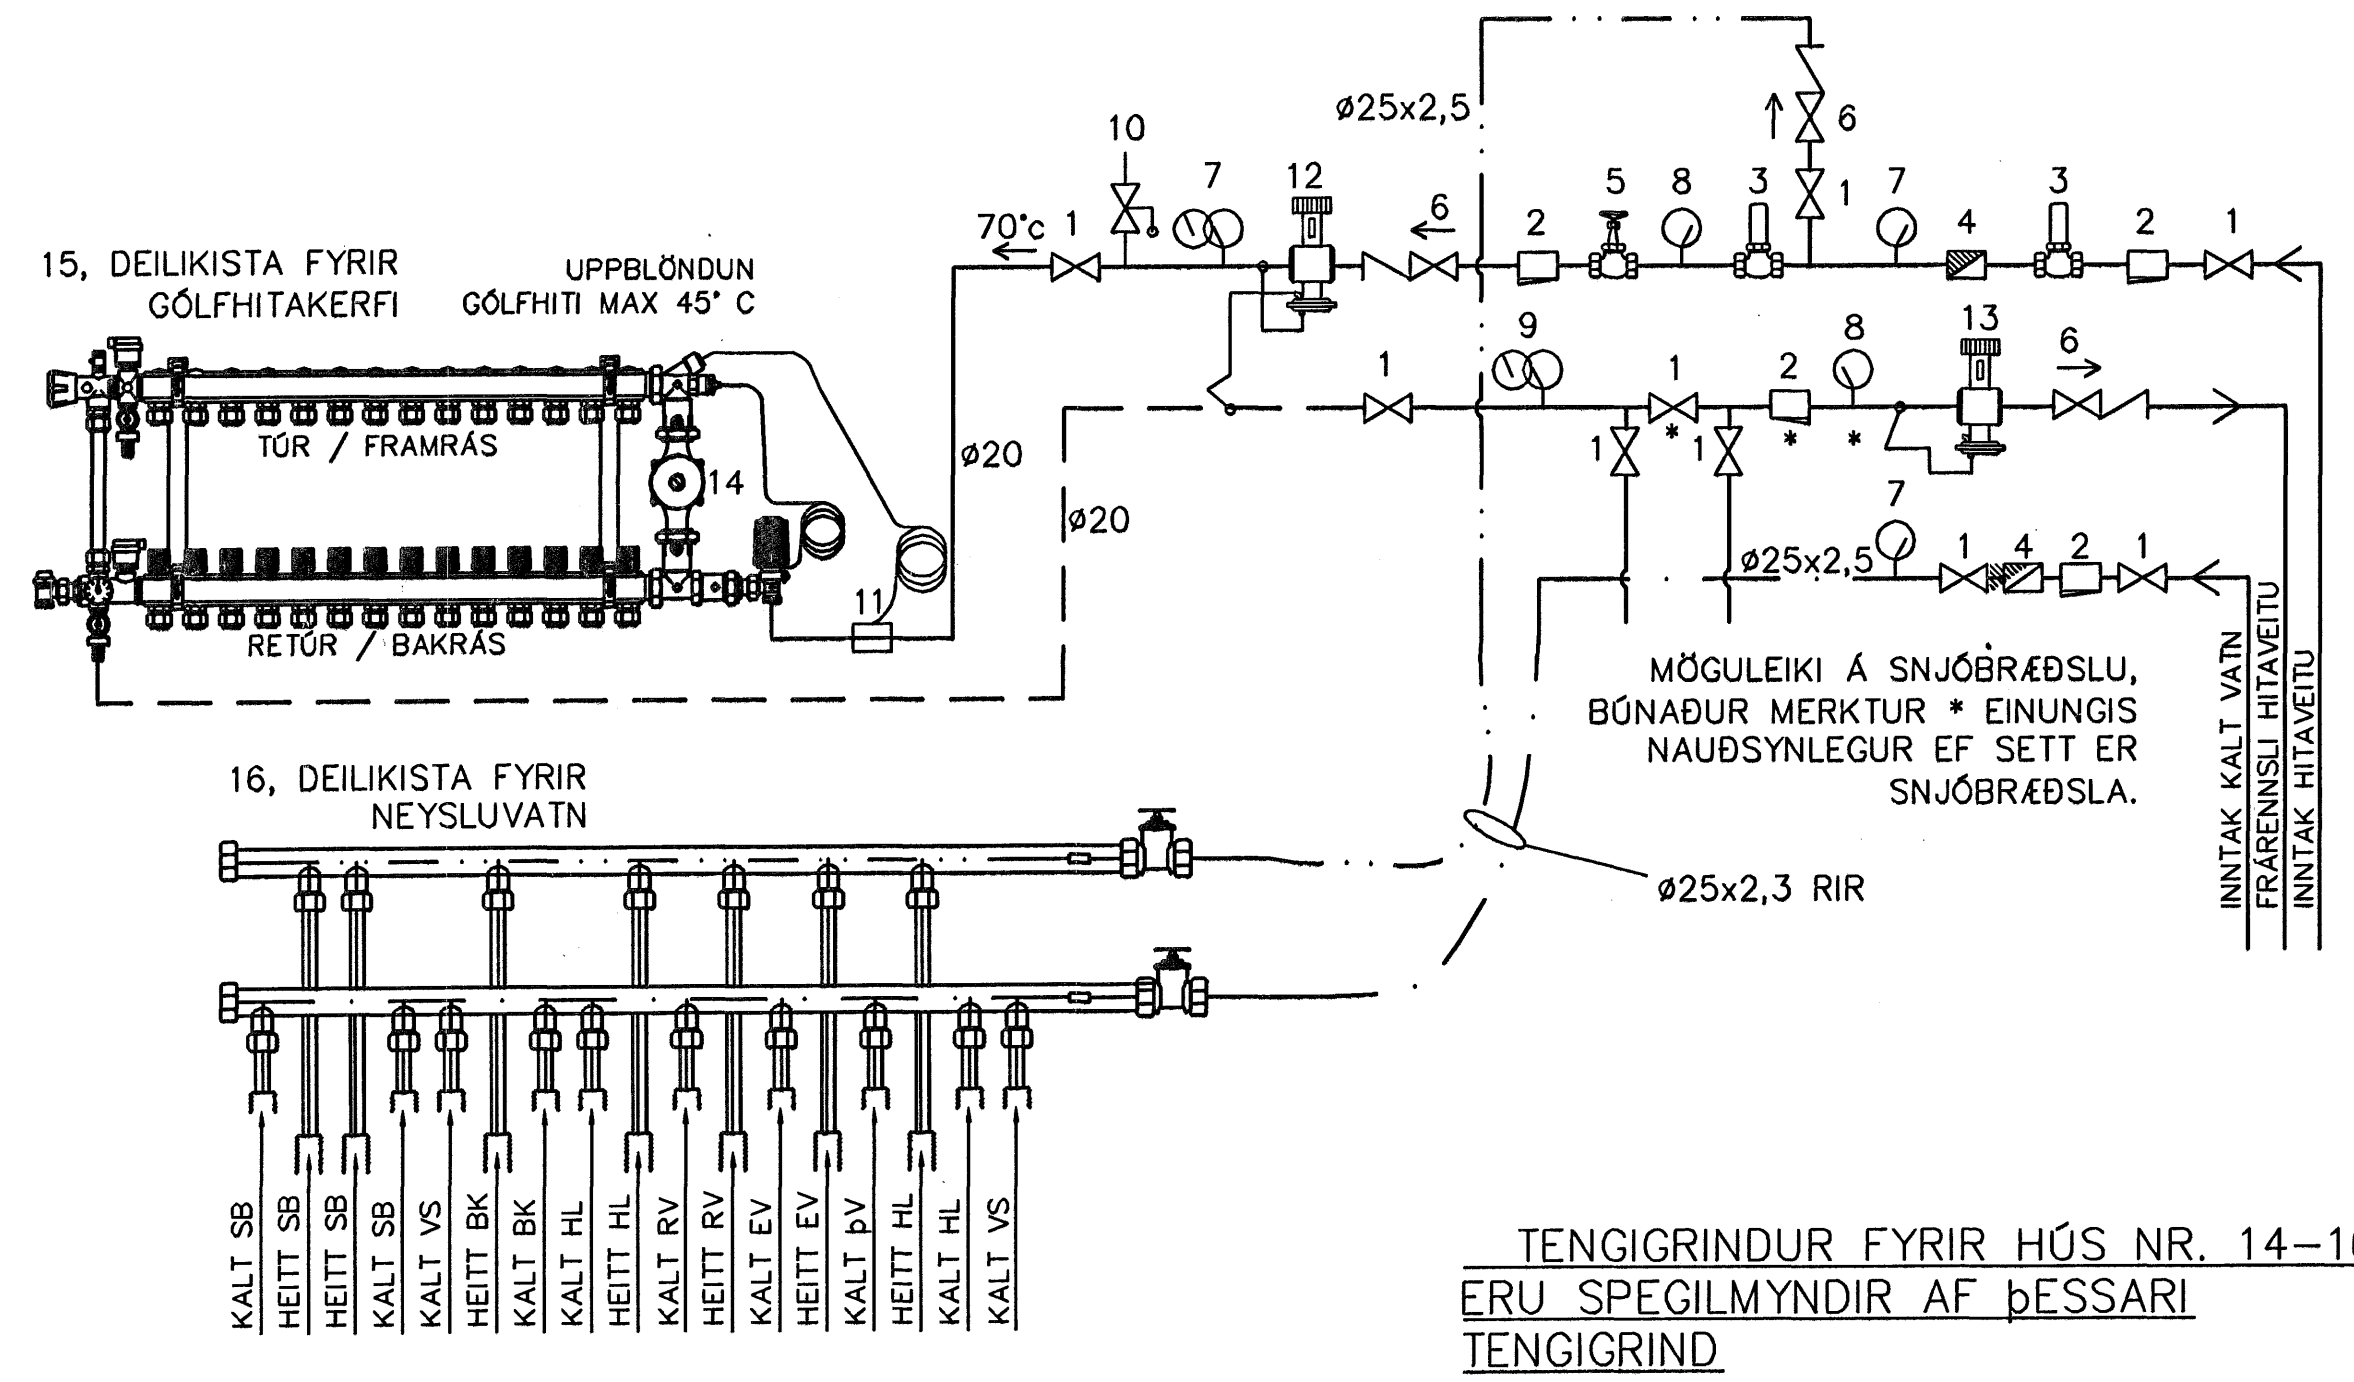

- SKÝRINGAR**
- 1 RENNILOKI
 - 2 SÍA
 - 3 STILLILOKI (MAX STILLILOKI, FRÁ HITAV.)
 - 4 VATNSMÆLIR
 - 5 KEILULOKI
 - 6 EINSTEFNULOKI
 - 7 HITAMÆLIR
 - 8 ÞRÝSTIMÆLIR
 - 9 HITA- OG ÞRÝSTIMÆLIR
 - 10 ÖRYGGISLOKI
 - 11 YFIRHITAVÖRN, STILLING 50 °C (STILLISVIÐ 35-50°C)
 - 12 ÞRÝSTIJAFNARI (T.D. DANFOSS AVP 15)
 - 13 SJÁLFRVIRKUR MÓTÞRÝSTILOKI (T.D. DANFOSS AVDA 15)
 - 14 DÆLA (AFKÖST 1.300 L/KLST, LYFTIÐ 3 MVS) (HÆGT AÐ TAKA 15% YFIRSTÆRD)
 - 15 DEILIKISTA (T.D. GIACOME R557/12 STÚTA MED SJÁLFRVIRKUM LOKA, STILLISVIÐ 20-60 °C)
 - 16 DEILIKISTUR FYRIR NEYSLUVATN (RÖR Í RÖR)

ATH! RÖRSTÆRÐIR Í TENGIGRIND ERU MIÐAÐAR VIÐ SVARTAR SKRÚFAÐAR LAGNIR (EDA SAMSVARANDI PRESSFITTINGS) Í HITALÖGNUM OG ALPEX Í NEYSLUVATNSLÖGNUM.

TENGIGRINDUR FYRIR HÚS NR. 14-16
ERU SPEGILMYNDIR AF ÞESSARI TENGIGRIND

Samþykkt þann
16 JULI 2007
Byggingufulltrúinn í Hafnarfirði
F.Þ. Sigurbjartur Halldórsson

Nr.	Dags.	Breyting	Af
MÆLINGAR OG RÁÐGJÖF EHF Dalbrún 10, 701 Egilsstaðir Sími: 471-2620, Netfang: mor@simnet.is			
HNOÐRAVELLIR 14-16 HAFNARFJÖRÐUR			
LAGNIR NEYSLUV. OG FRÁRENNSLI GRUNNMYND			
Teikn. BG/SG	Hönnuður aðaluppd. <i>[Signature]</i>		
Dags: 27-11-06	Mkv: 1:50	Nr: L03	
Samþ. <i>[Signature]</i> Stefán Guðmundsson Kt. 301171-4989			