
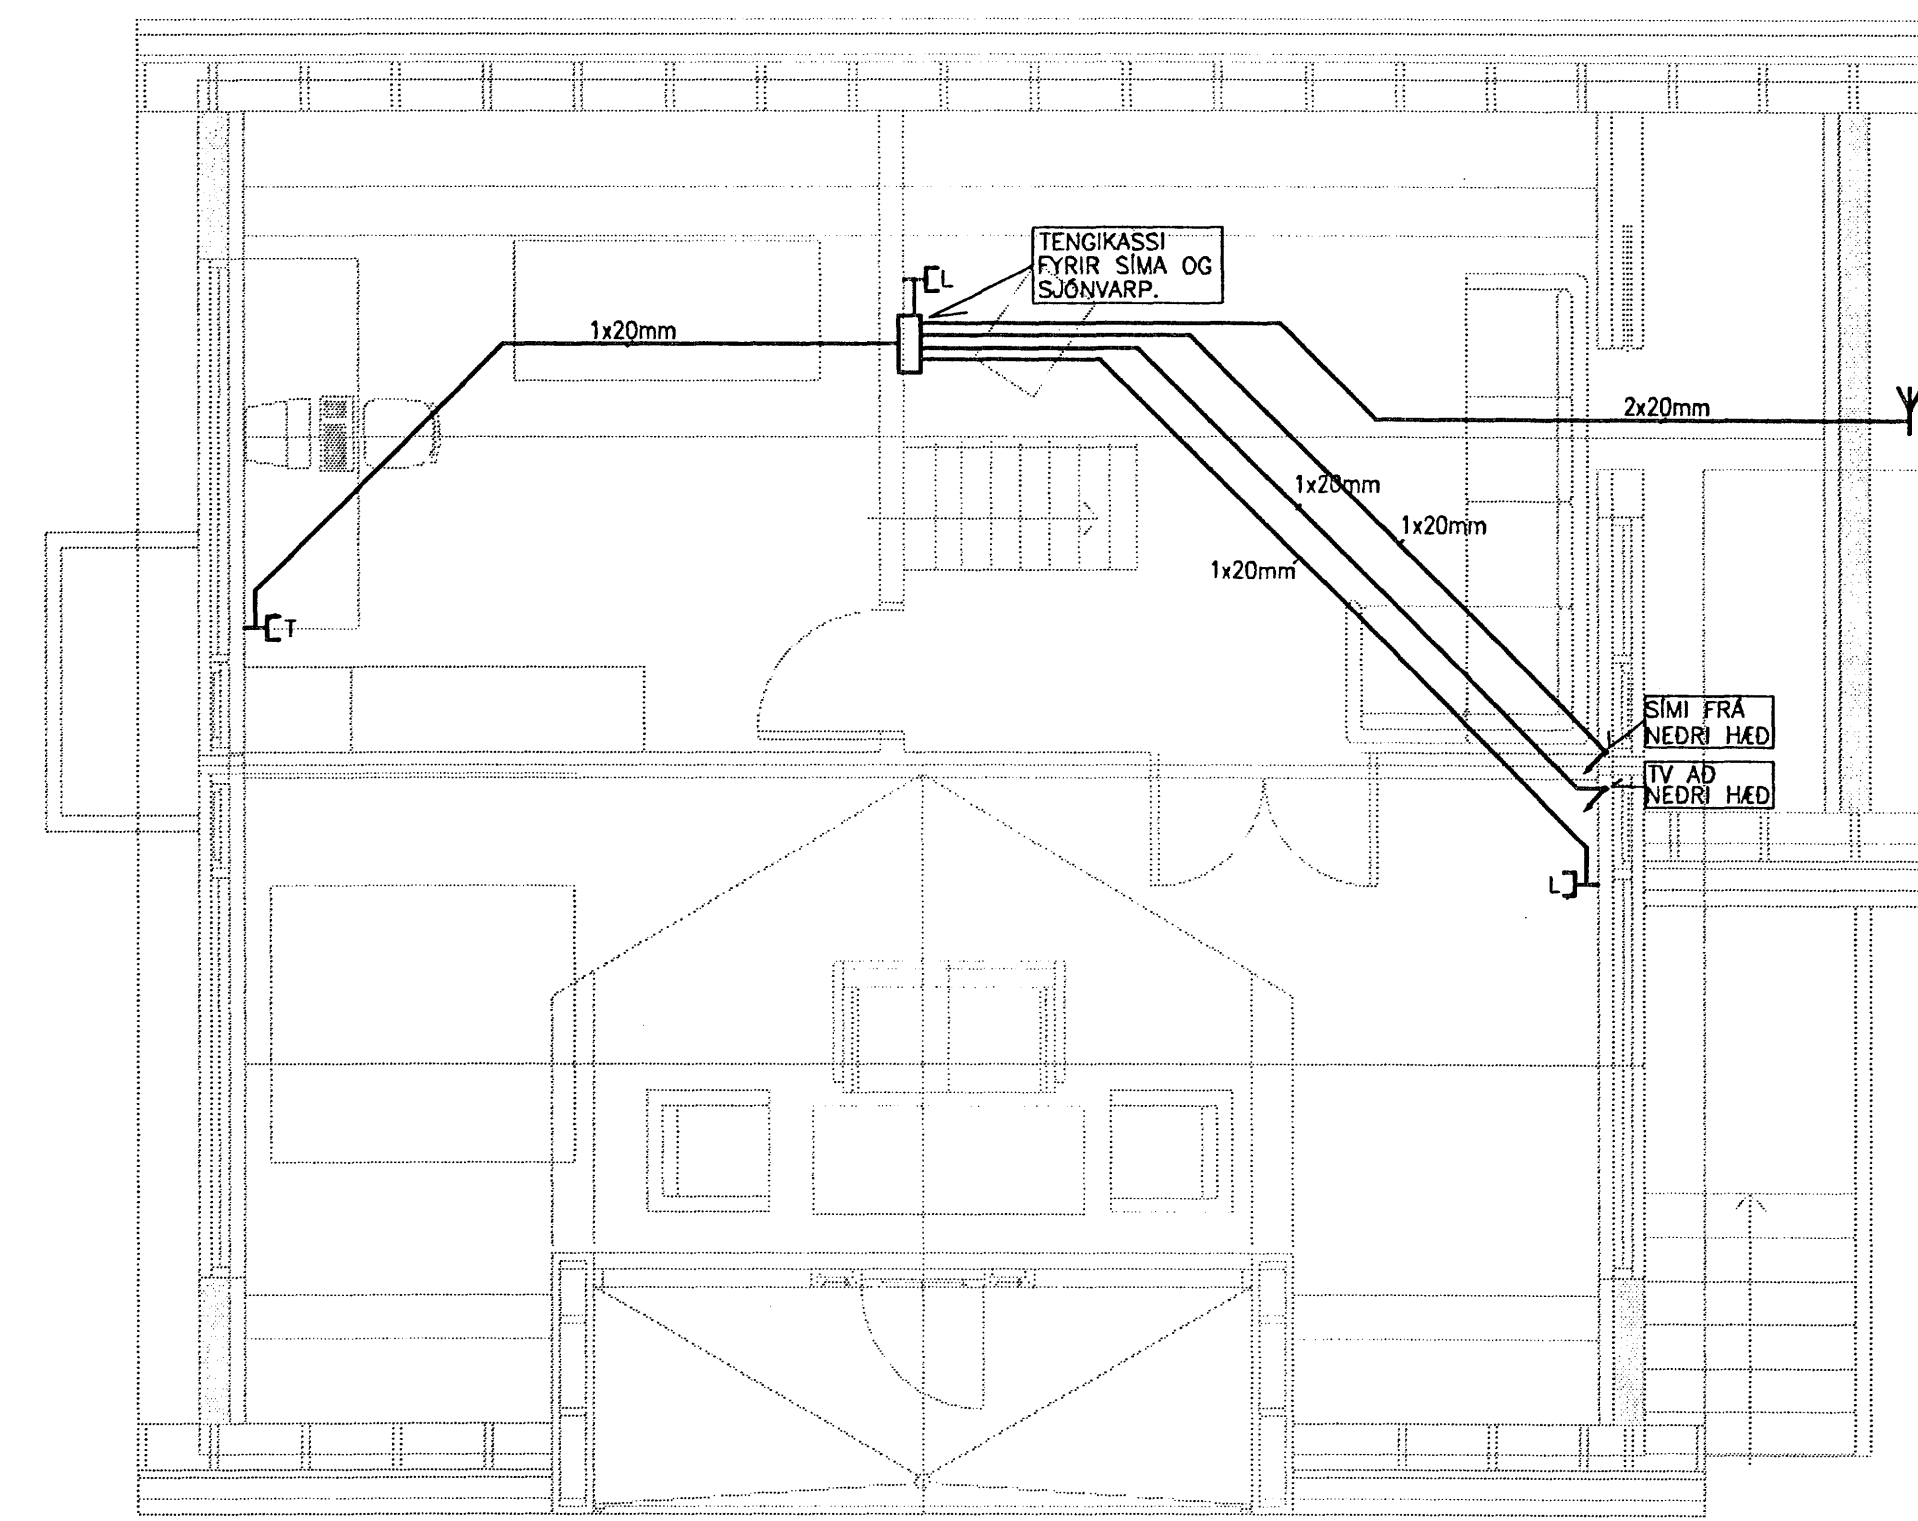


Eigi má fjárláta þessa teikningu til, notkunar fyrir þróðu aðila, né bregja henni án leyfis Ráðgjafningarfélags hf.

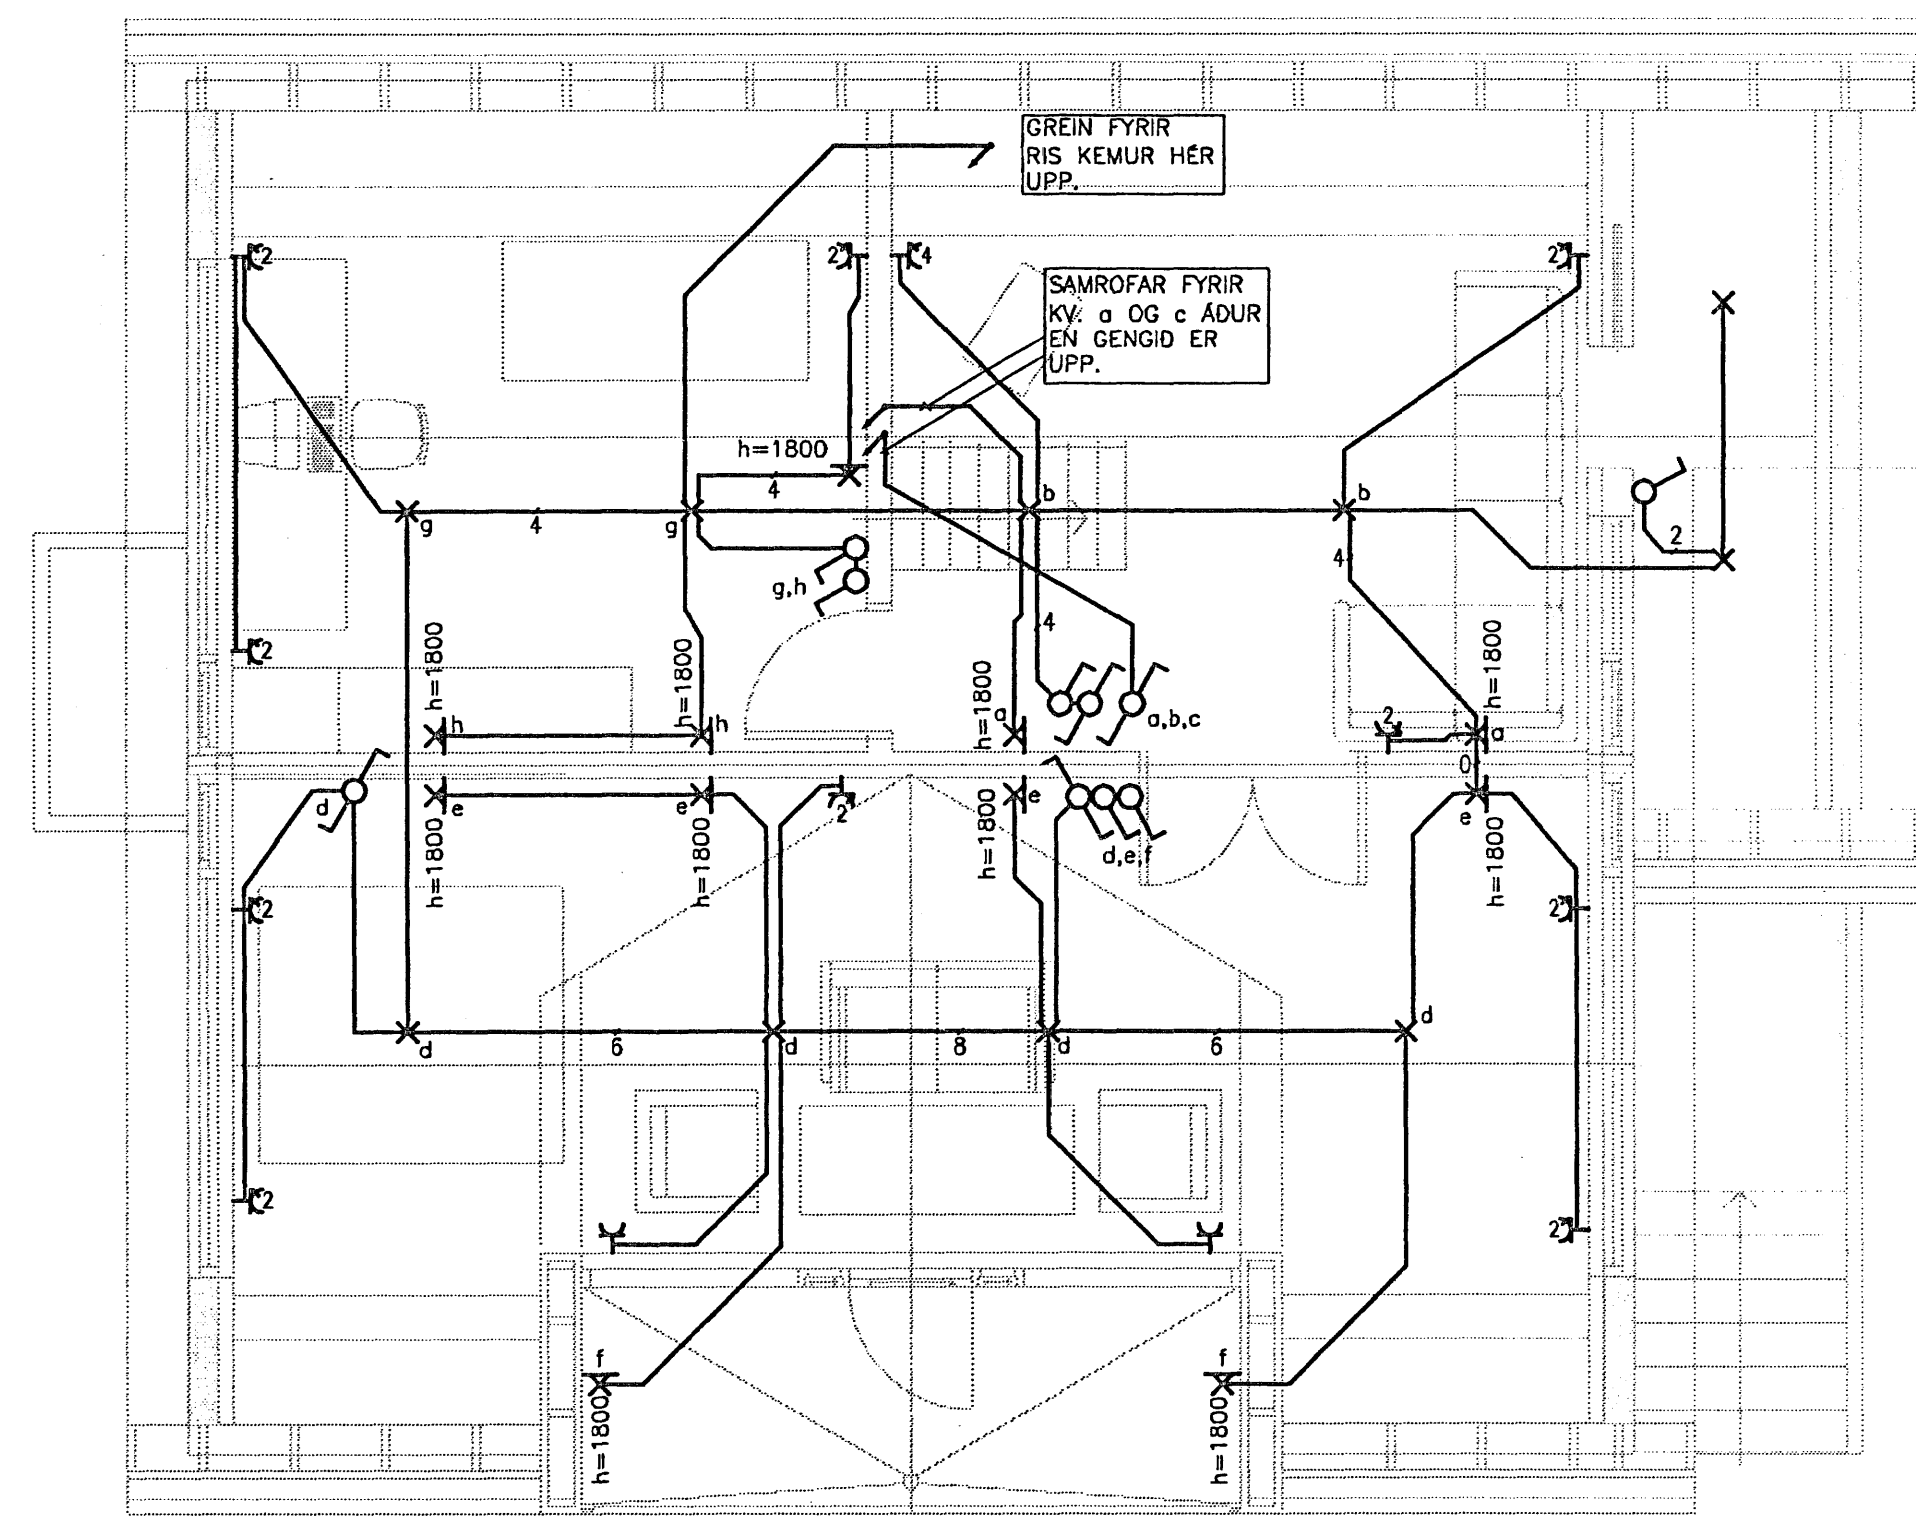


ALMENNAR SKÝRINGAR:


1. ALLAR RAFLAGNIR I VEGGI OG LOFT SKULU VERA HULDAR PÍPULAGNIR.
2. MÁL ERU FRÁ FULLFRAGENGNU GÓLFI I MIDJA DÖS OG ÖR MIDRI DÖS I MIDJA DÖS.
3. ROFAR SKULU VERA 1100mm. FRÁ GÓLFI NEMA ANNARS SÉ GETID.
4. HÆÐ TENGLA VID ROFA ER SO SAMA OG HÆÐ ROFA.
5. HÆÐ TENGLA 200mm. NEMA ANNARS SÉ GETID.
6. TÖLUSTAFUR VID TENGLA TÁKNAR FJÖLDA TENGLA.
7. PÍPUR SKULU VERA 15mm. I ÞVERMÁL OG VIR 1,5mm. NEMA ANNARS SÉ GETID.
8. MÁLSTRAUMUR ROFA SKAL VERA MINNST 10A OG MÁLSTRAUMUR TENGLA 10A NEMA ANNARS SÉ GETID.
9. ÞAR SEM VIRAFJÖLDA ER EKKI GETID I PÍPU ER UM AD RÆÐA ÞRJA VIRÁ MED SVERLEIKA 1,5mm².
10. ALLAR DÖSIR FYRIR ROFA, TENGLA O.D.H. SKULU VERA HRINGLAGA.

SKÝRINGAR:

- Y ÖRBYLGJULOFTNET
- CL LOFTNETSTENGLAR
- CT TÖLVUTENGLAR

Math. 12/2 2007
WA

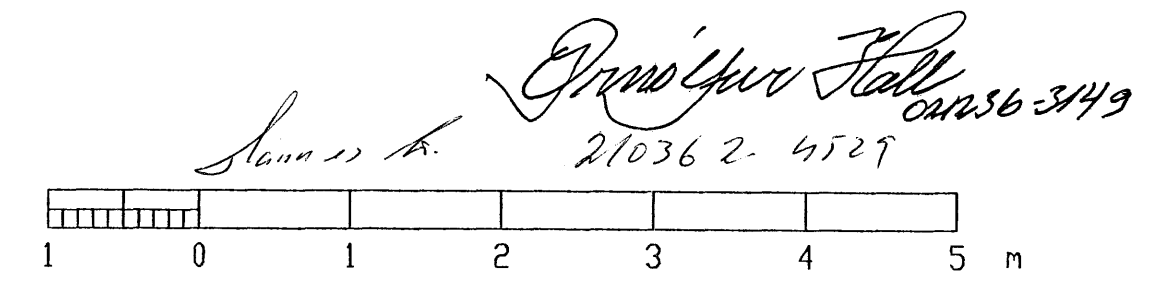

VERKNÖMUR 6501	FLOKKUN &ELH	KROSSEYRARVEGUR 5b	FERU 20	LYK
GERT HBG	SAMÞYKKT 0512	RIS	SETI	STAÐUR
		LÁGSPENNU- OG FJARSKIPTAKERFI GRUNNMYND	DAGSETNING 07.03.28	BLAÐ
			NÖMUR 20.5.5b.301	OTGAFA