


Snið í útveggjaeiningu með bitaásetu, 1:20

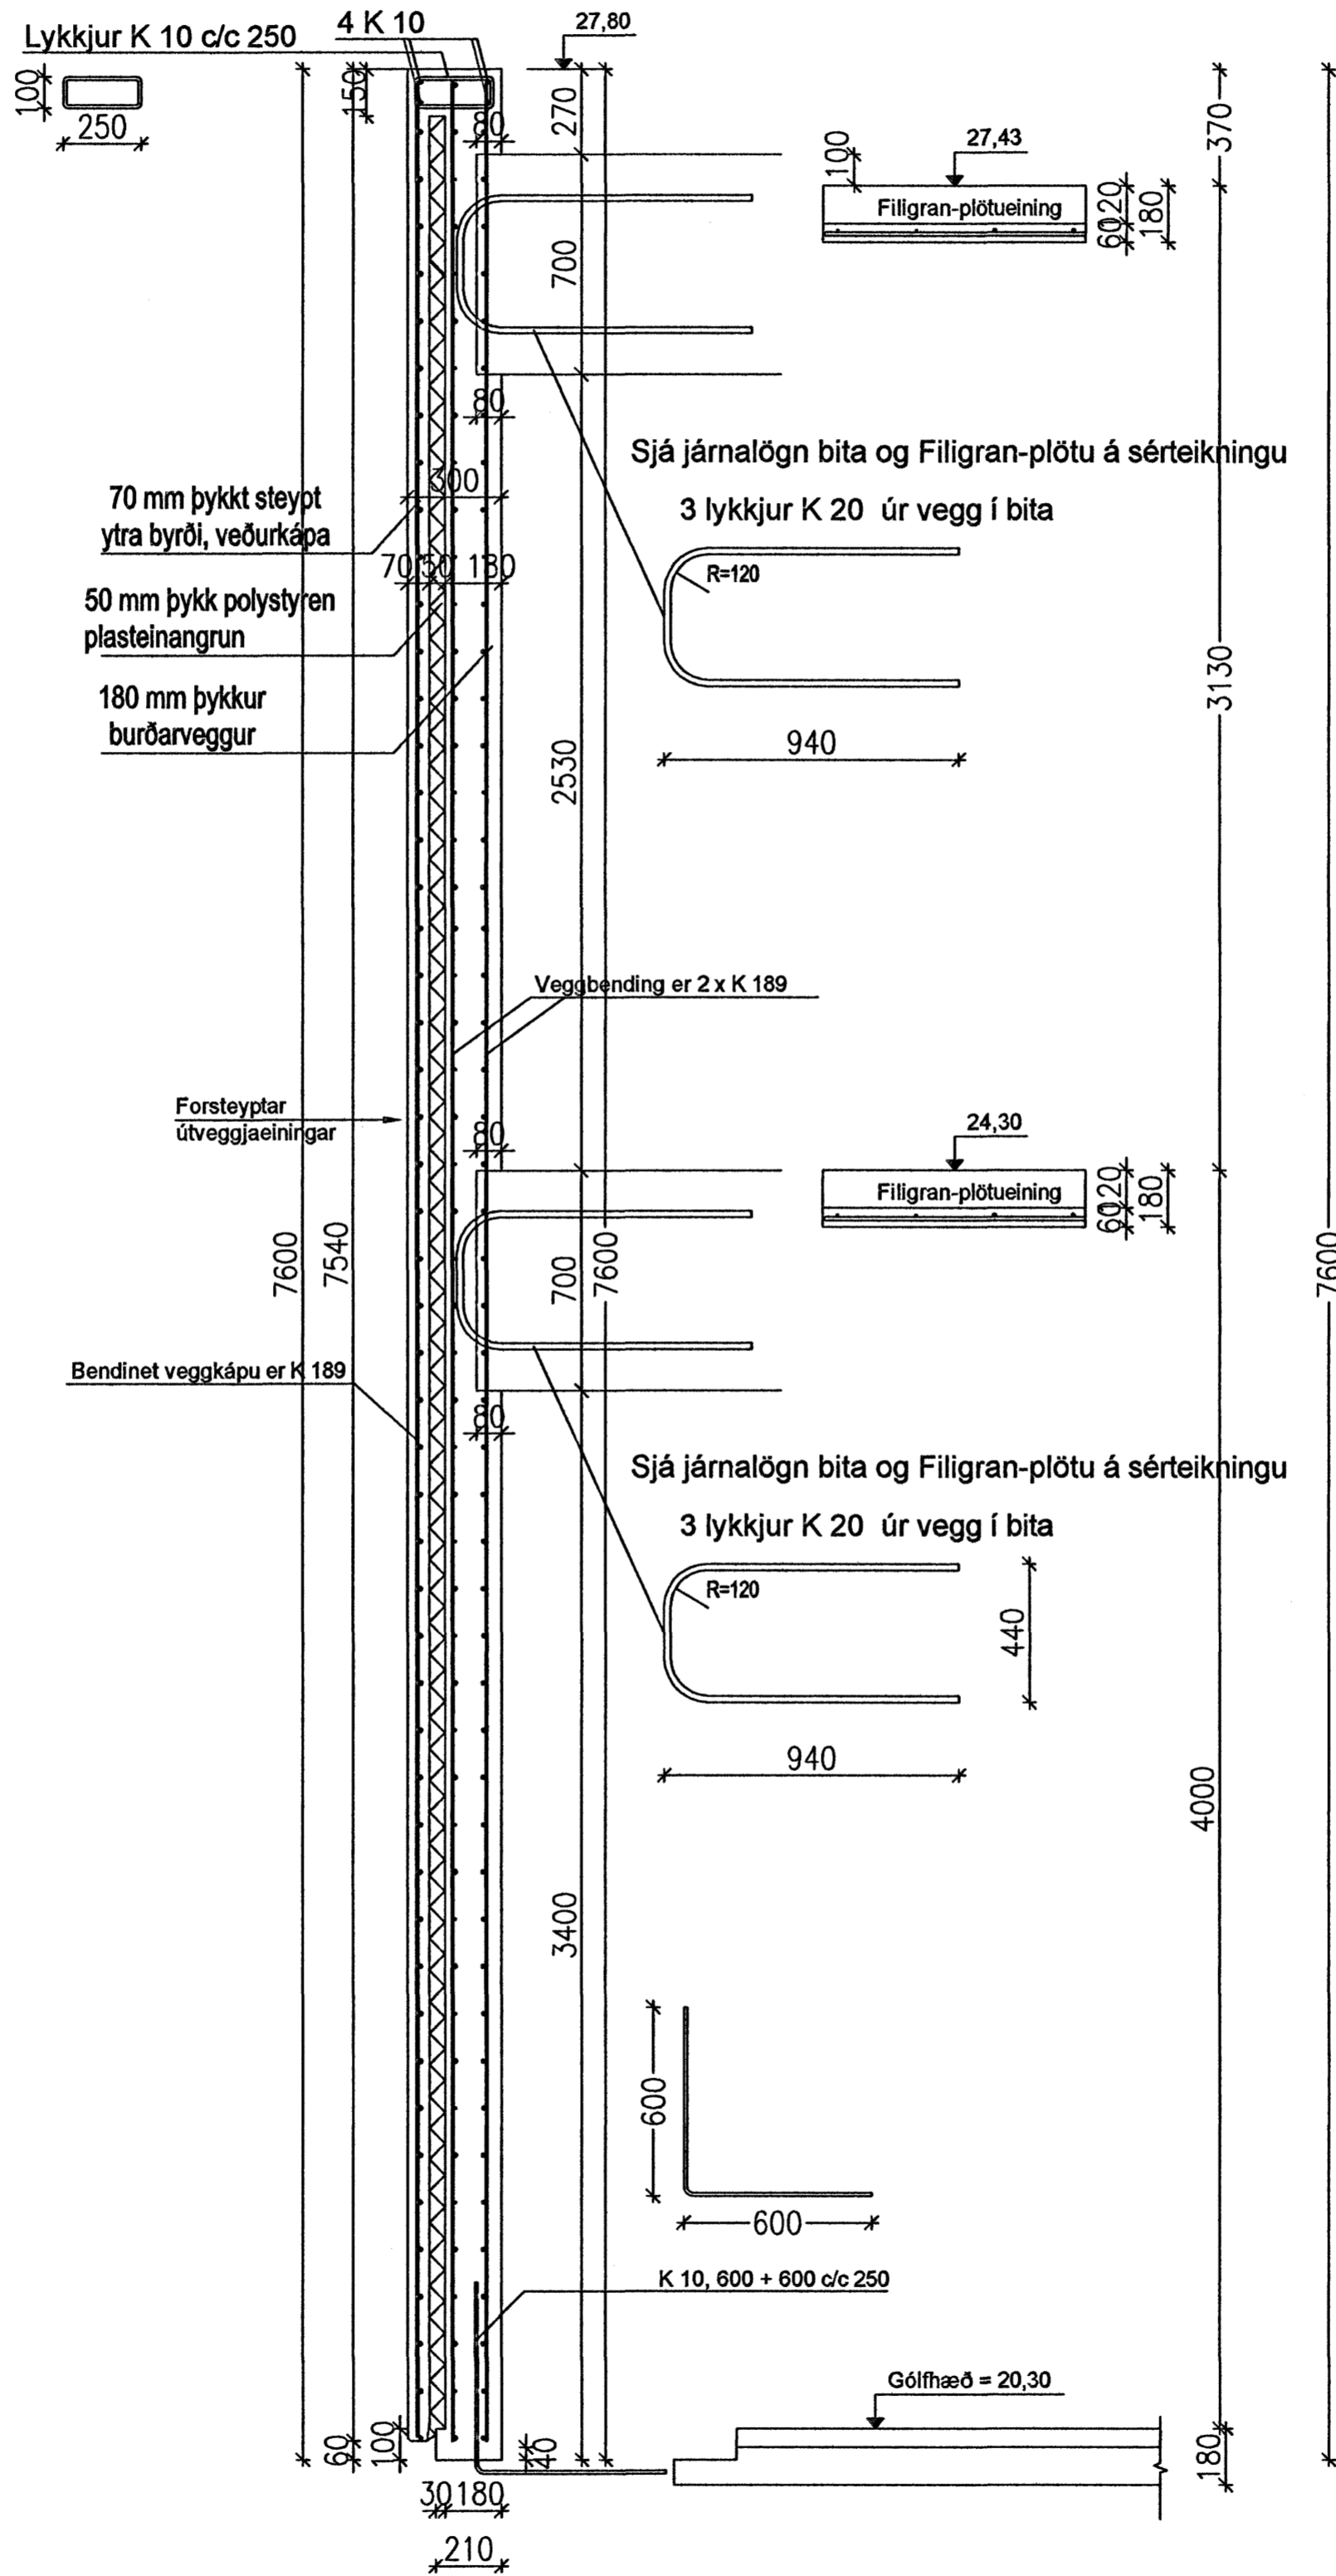

Samþykkt þann  
10 JULI 2007

Byggingfulltrúinn í Hafnarfirði  
F.h. Sigurbjartur Halldórsson

Breytt 10. maí 2007 *10/5/07*

Verkfræðistofa

Halldórs Hannessonar s. 5654355  
Gunnarssundi 10 Hafnarfirði

Norðrhella 5 Hafnarfirði  
Útveggjaeinngar með bitaásetu.

Mkv.	1:20
Reiknað	H.H.
Teiknað	H.H.
Kt. hönnuðar	141139-2159
Breytt	10. maí 2007

Verk: Norðrhella 5

Teikning nr.: 1.06

Dags.: 25. mars 2007