


Kennisnið í útveggjaeiningu (sýnt er snið í útvegg langhliðar), 1:20

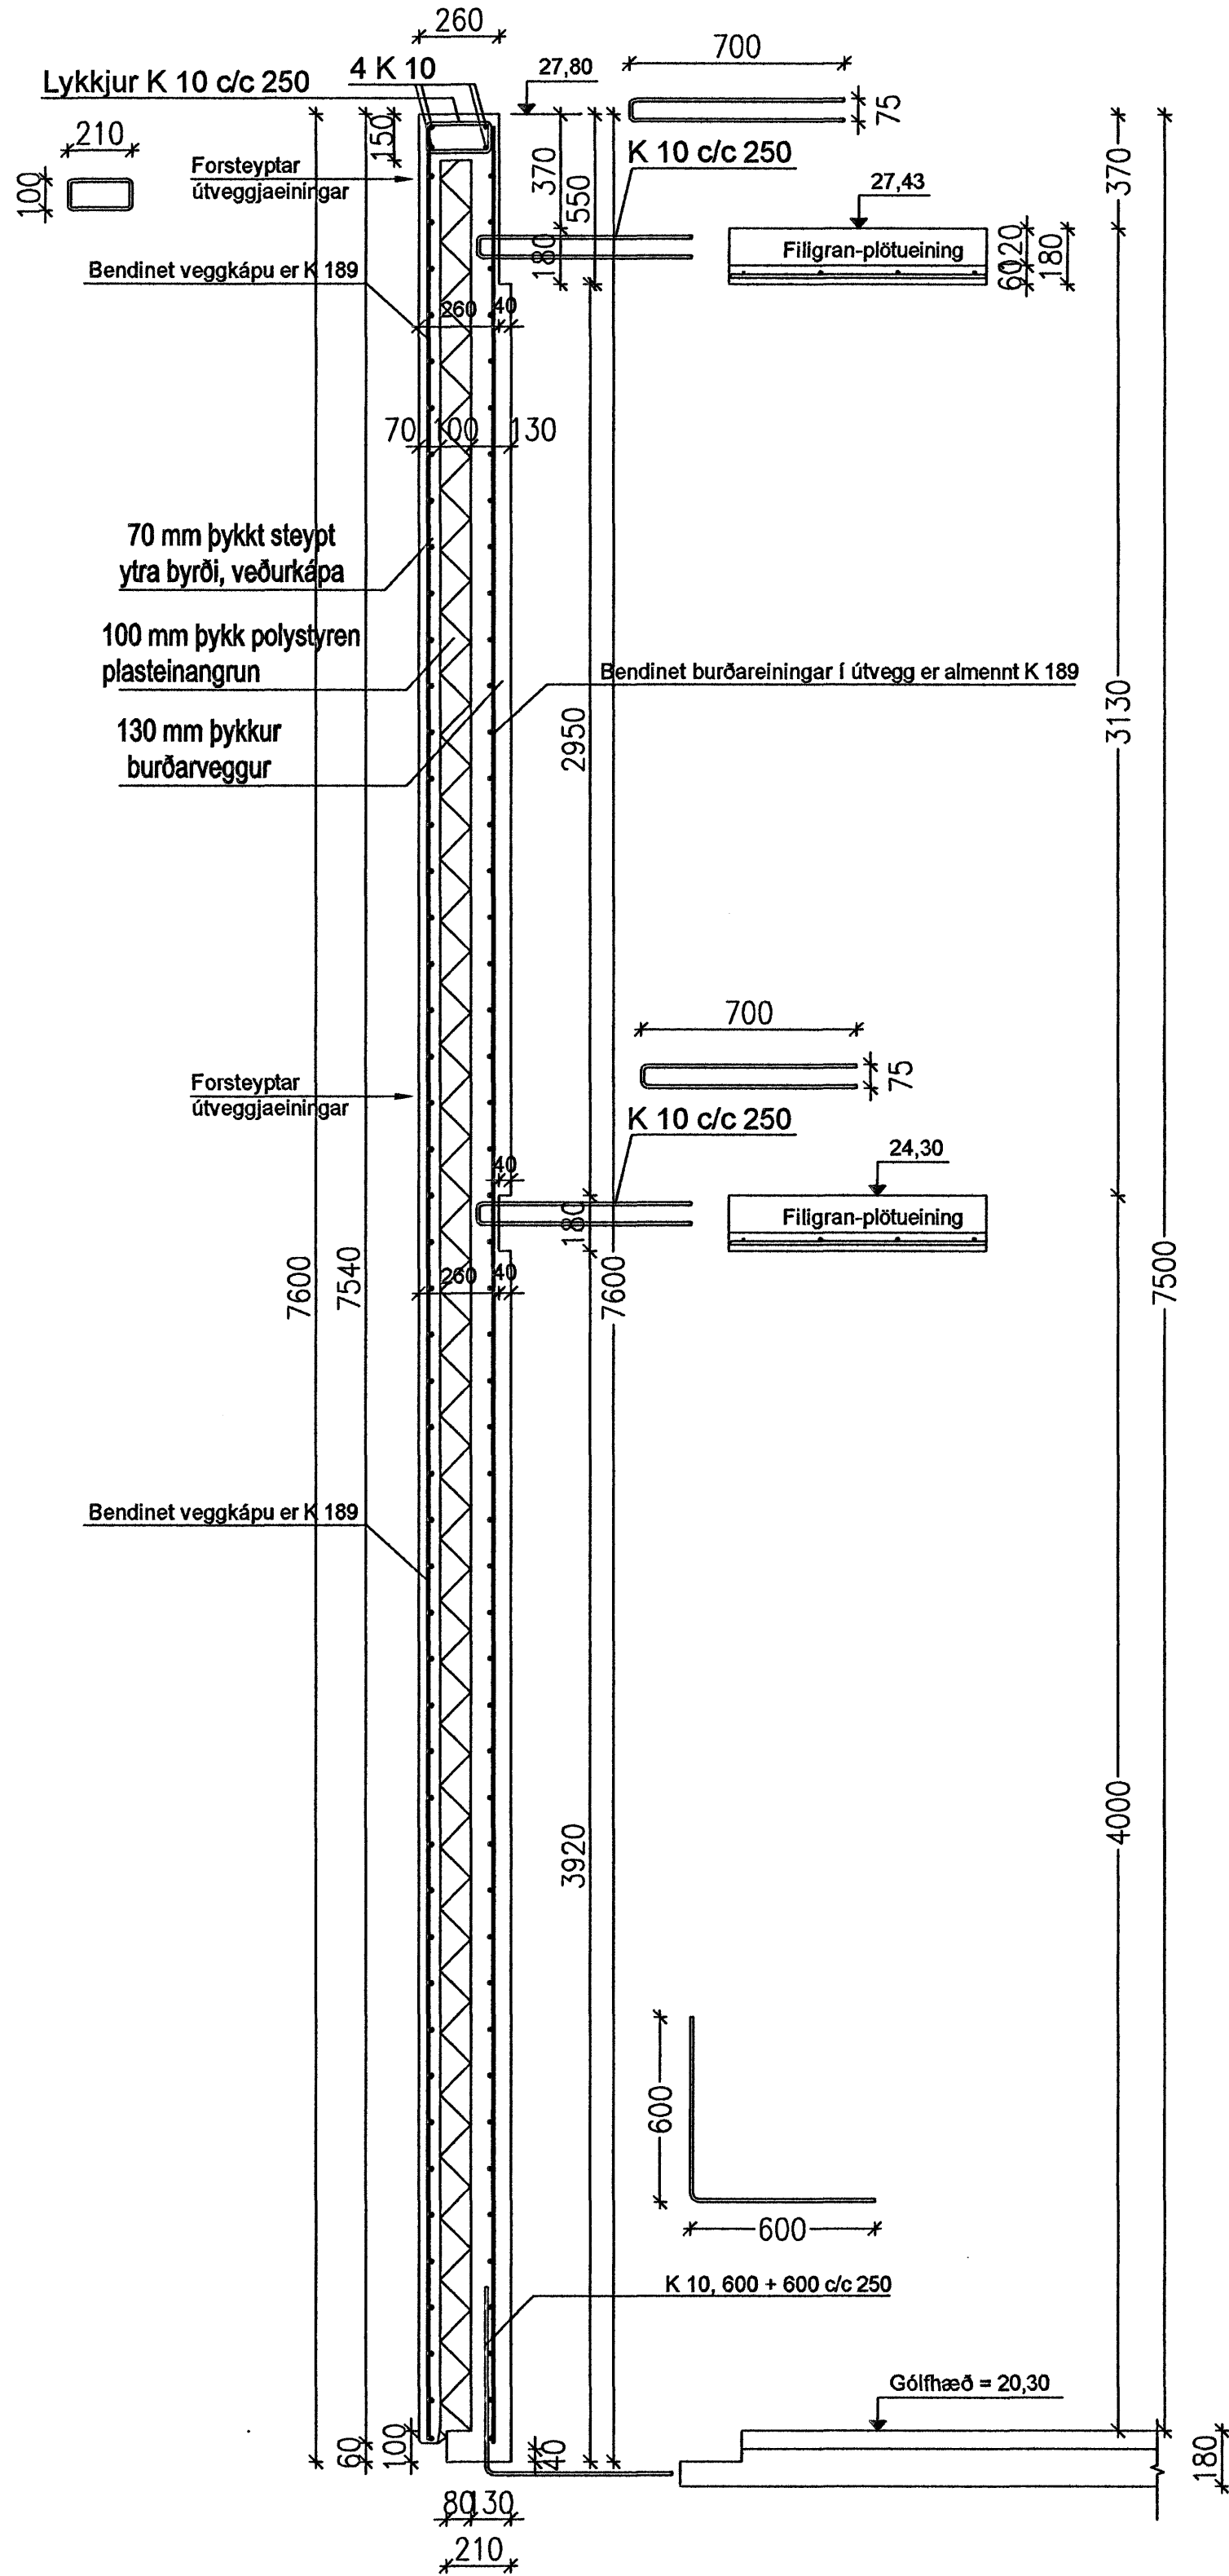

Samþykkt þann
10 JULI 2007
Byggingfulltrúinn í Hafnarfirði
F.h. Sigurbjartur Halldórsson

Breytt 10. maí 2007
10/507 HB

Verkfræðistofa		Halldórs Hannessonar s. 5654355 Gunnarssundi 10 Hafnarfirði	
Norðrhella 5 Hafnarfirði		Mkv.	1:20
Útveggjaeiningar, almennt snið		Reiknað	H.H.
		Teiknað	H.H.
		Kt. hönnuðar	141139-2159
		Breytt	10. maí 2007
Verk: Norðrhella 5	Teikning nr.: 1.05	Dags.: 25. mars 2007	