



Norðurhella 5, grunnmynd plötu yfir 1. hæð, 1:100.

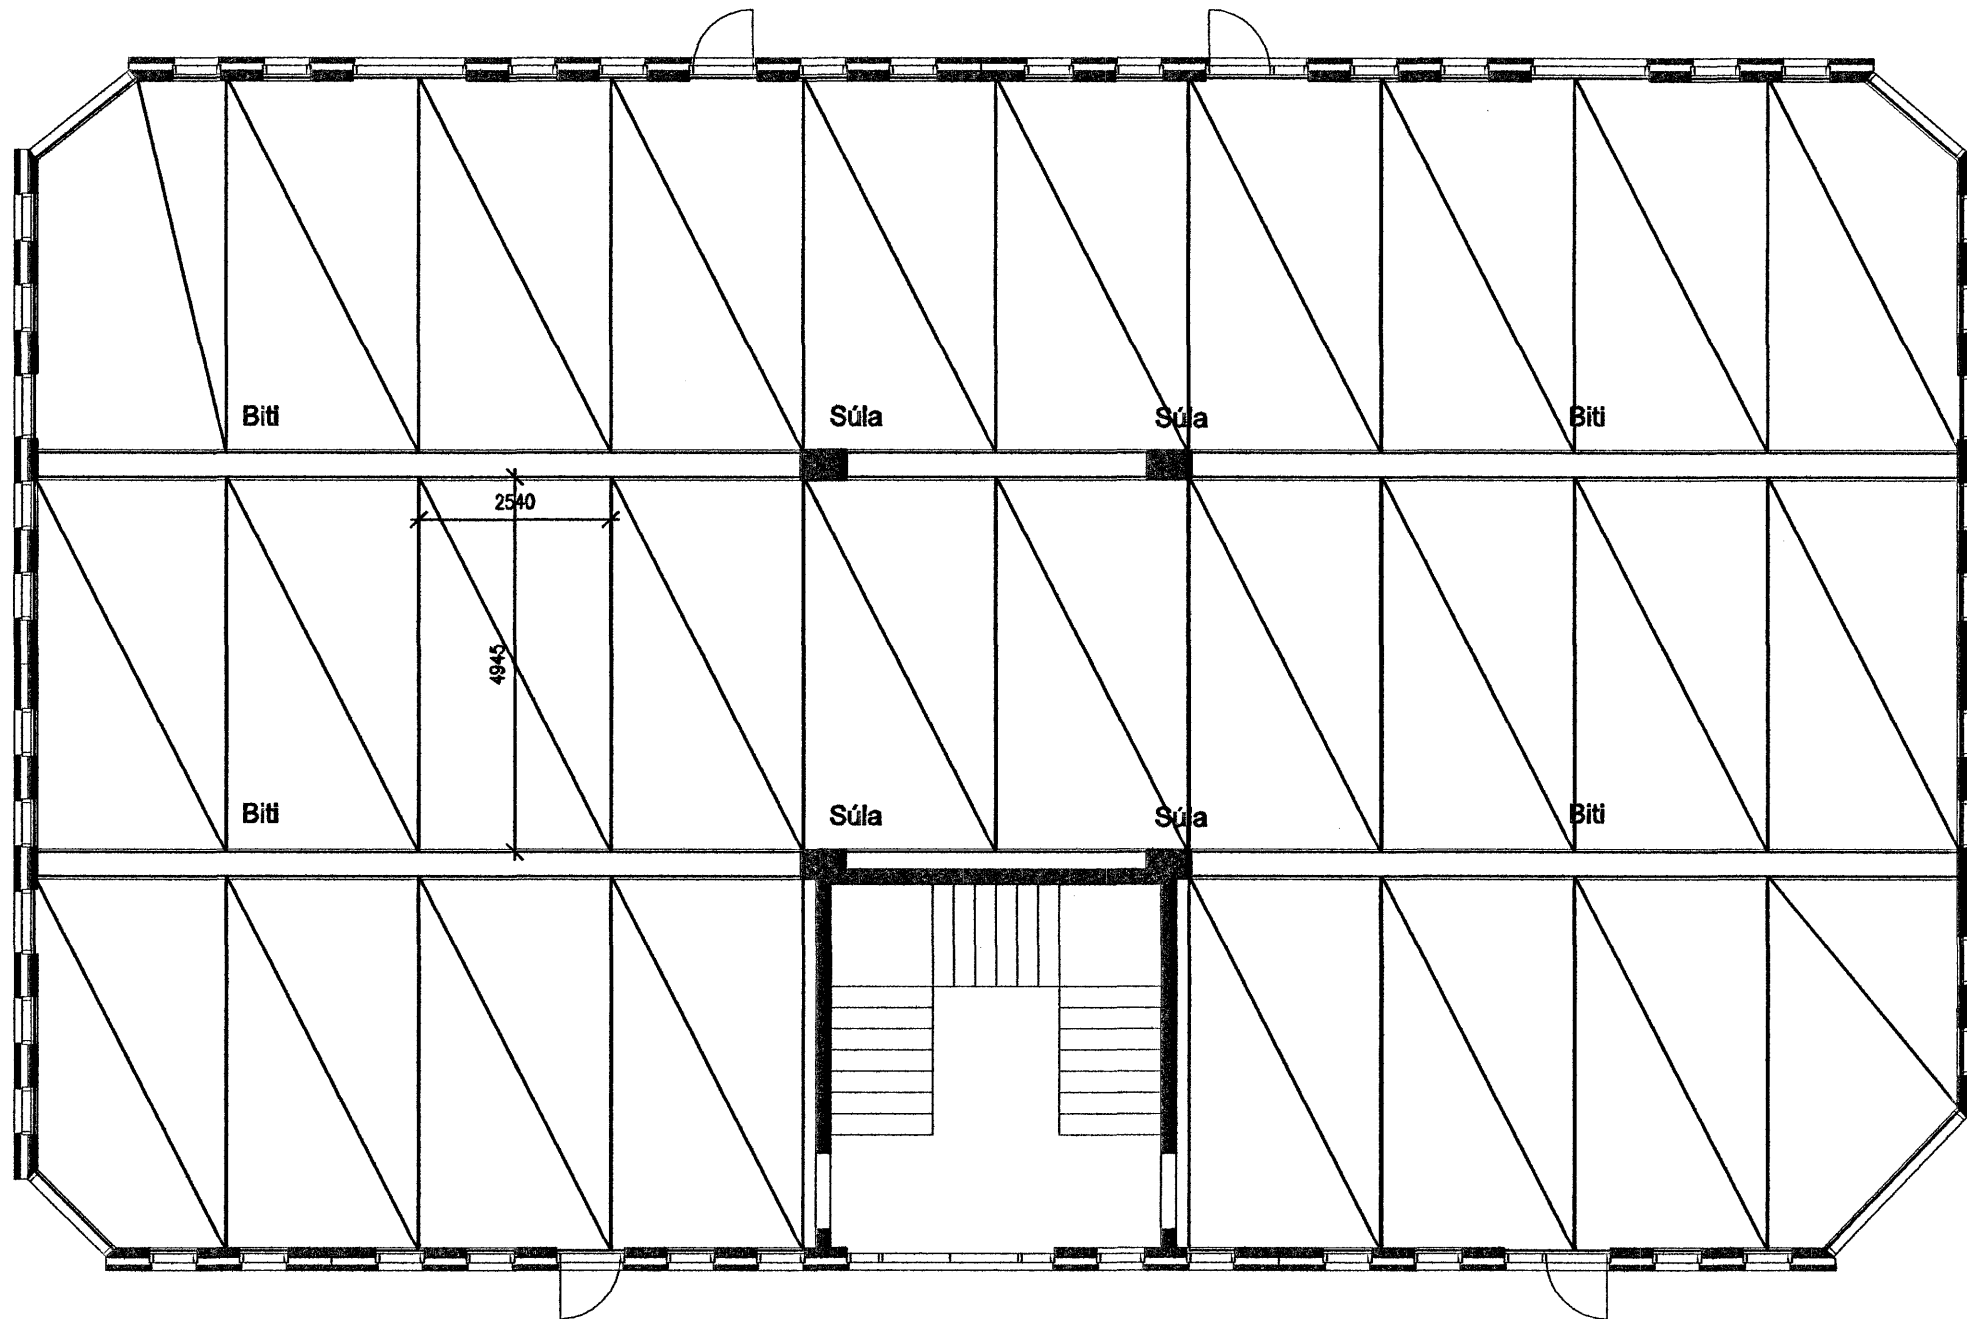


Norðurhella 5, grunnmynd plötu yfir 2. hæð, 1:100.

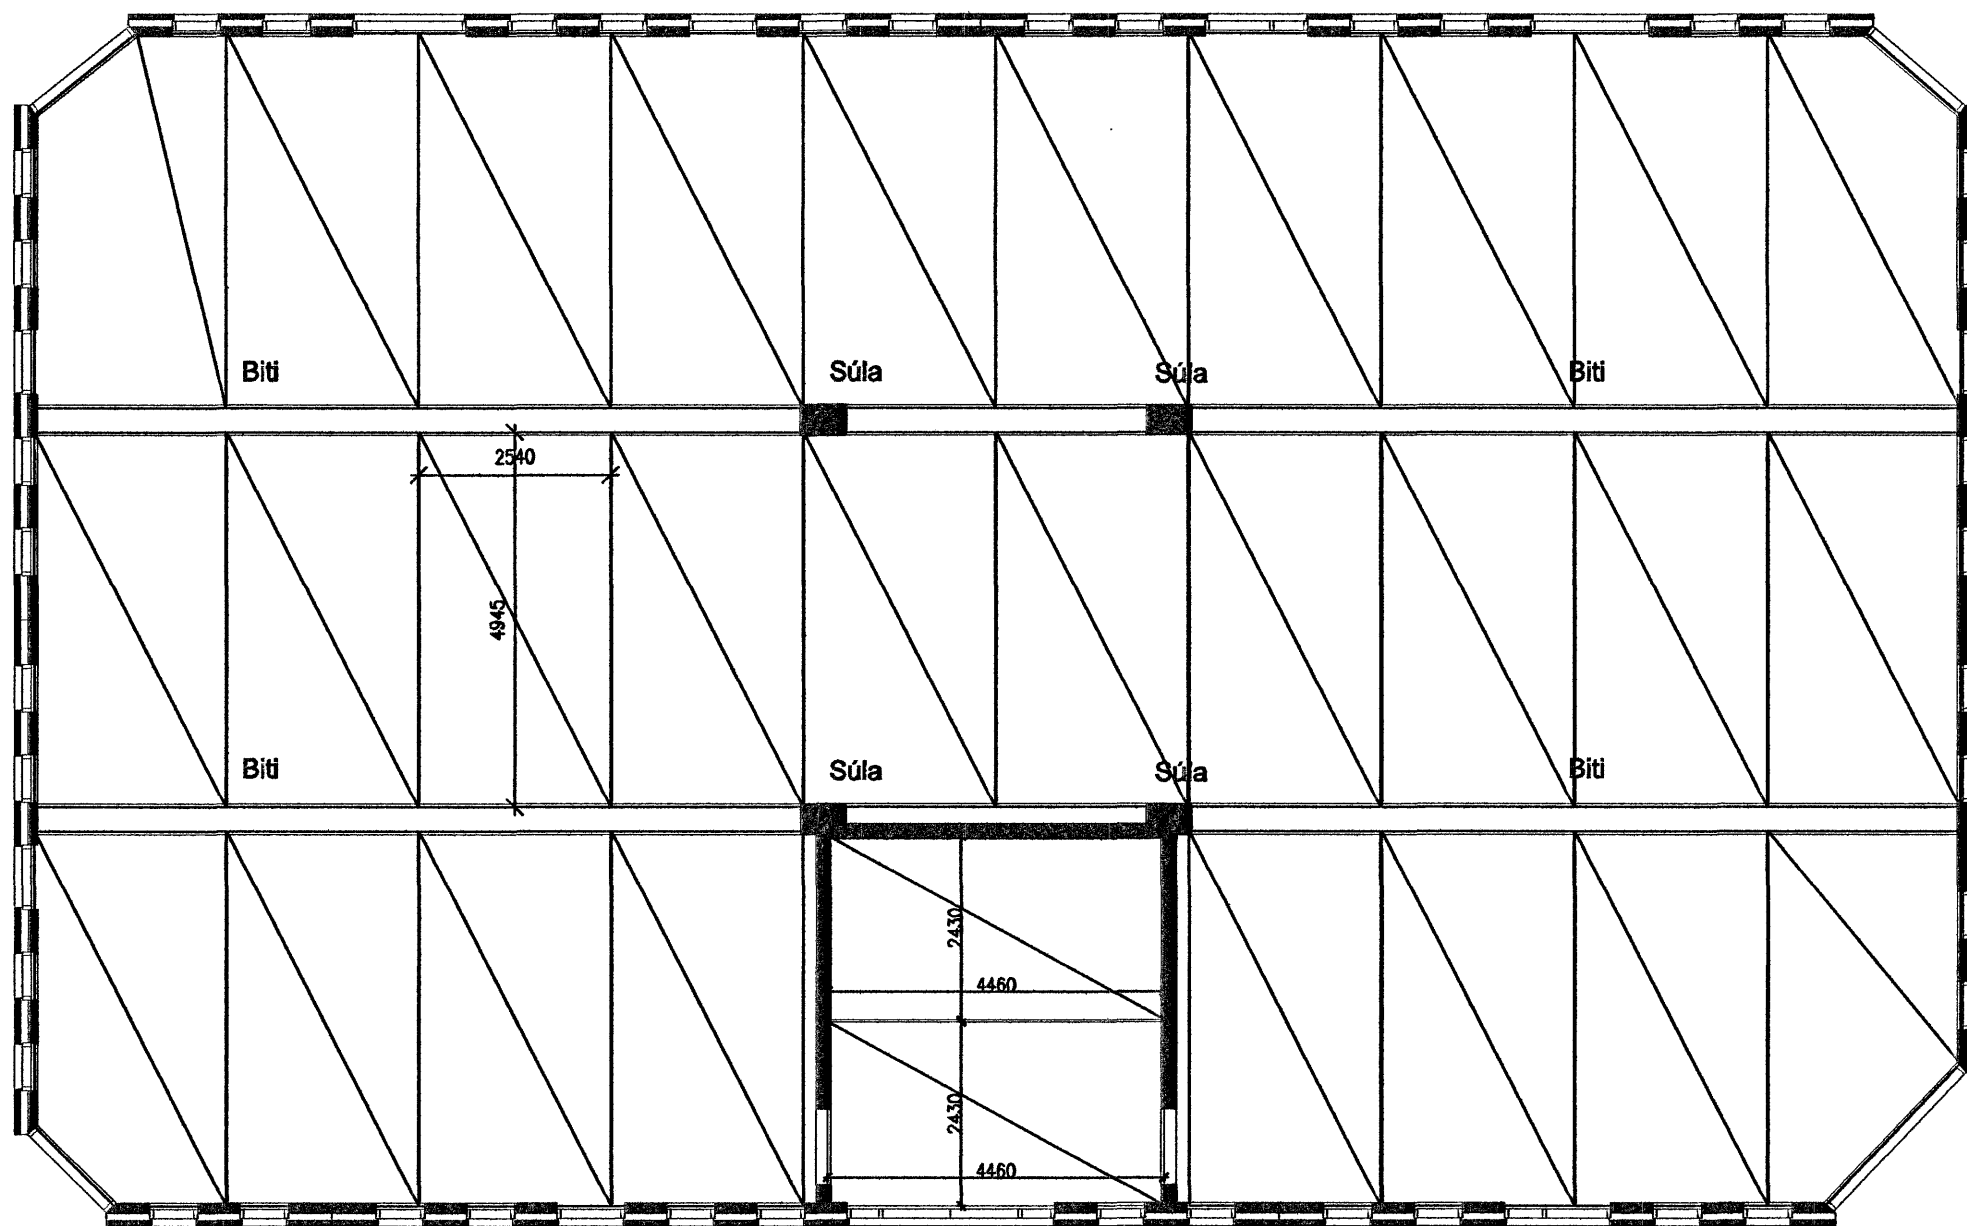


Filigran-plötur, kennisnið 1:20.

**Filigranplata**  
(Filigranplata 2,54 x 4,945 x 0,06m = 1900 kg)  
2430x4460 í þakplötu yfir stigagangi

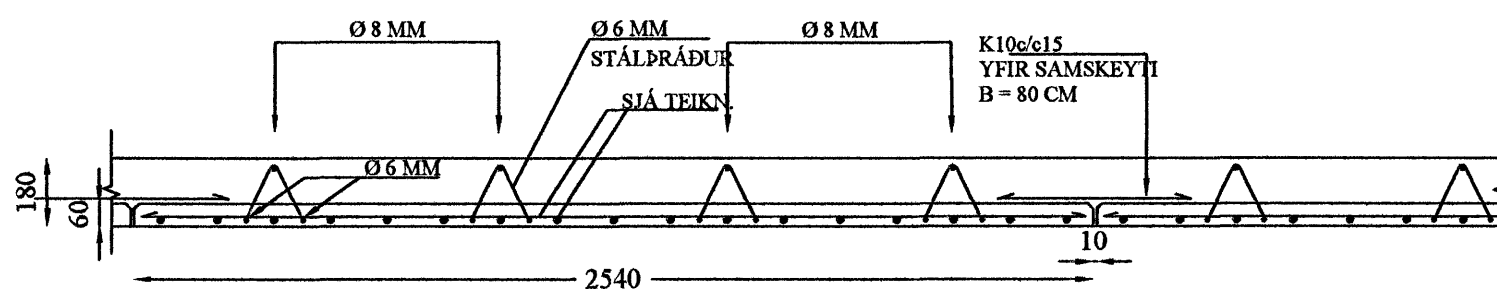

Þessar plötur eru bæði í plötu á milli hæða og í loftplötu.

 Samþykkt þann  
10 JULI 2007

Byggingulltrúinn í Hafnarfirði  
F.h. Sigurbjartur Halldórsson

Breytt 10. maí 2007

10/5 07 *[Signature]*

Verkfræðistofa

Halldórs Hannessonar s. 5654355  
Gunnarssundi 10 Hafnarfirði

Norðurhella 5 Hafnarfirði  
Filigran-plötur í gólfi 2. hæðar og þaki  
Grunnmynd og snið í plötu.

Mkv.	1 : 100 1:20
Reiknað	H.H.
Teiknað	H.H.
Kl. hönnuðar	141139-2159
Breytt	10. maí 2007

Verk: Norðurhella 5

Teikning nr.: 1.02

Dags.: 25. mars 2007