


ÚRTÖK VEGNA LAGNA
KENNISNID, 1:20

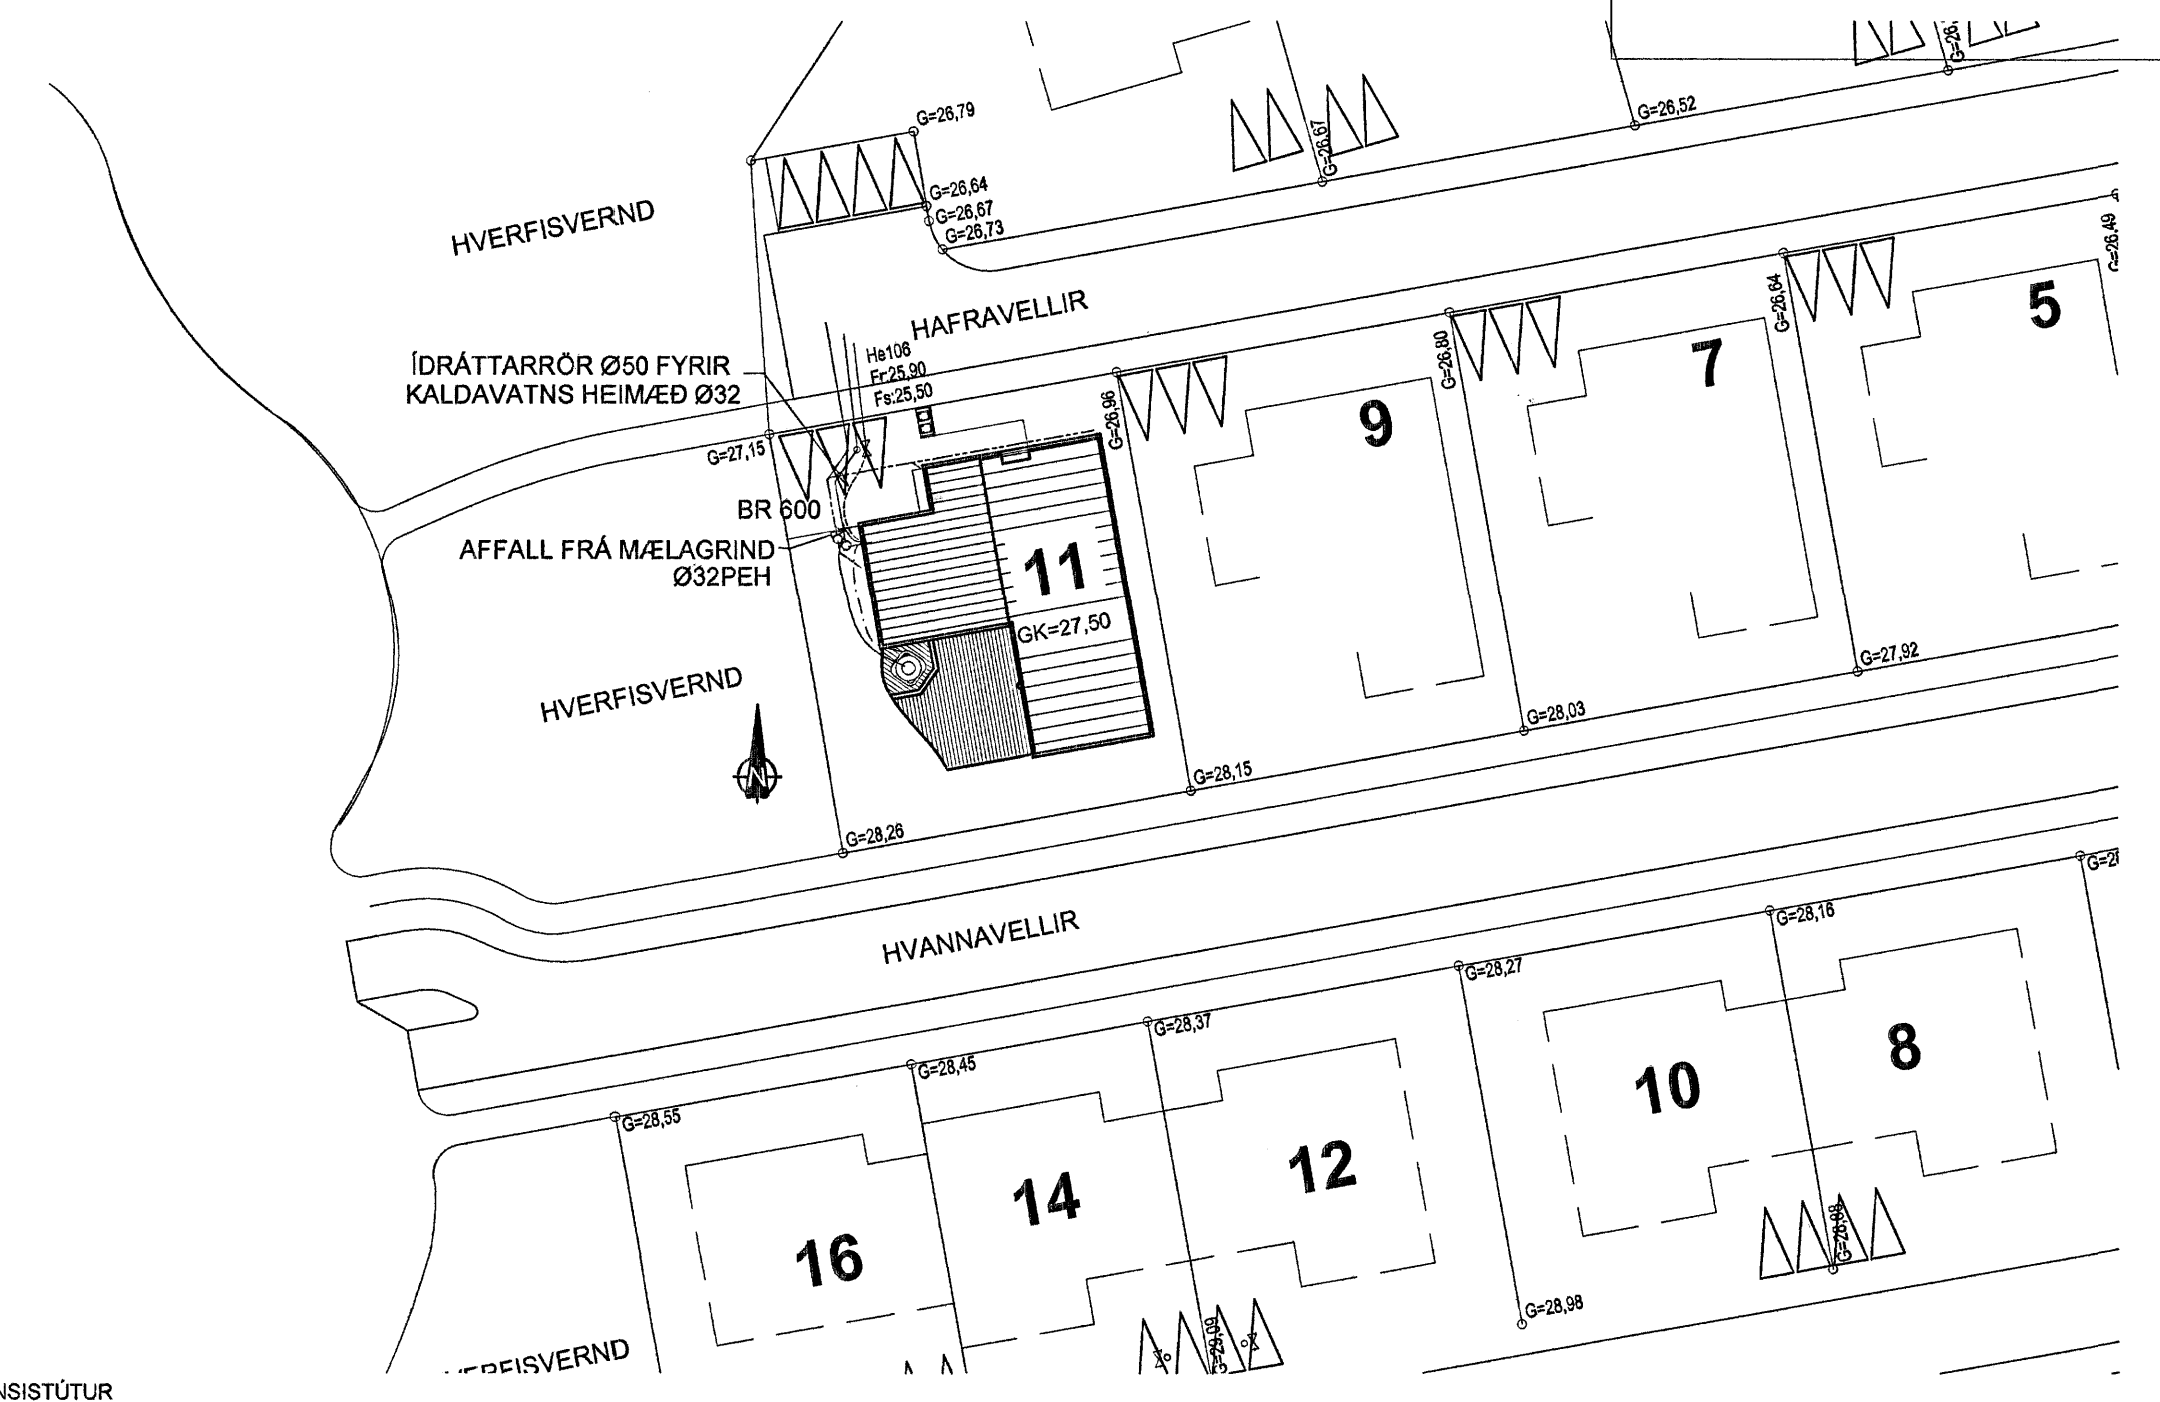

Samþykkt þann
11 JULI 2007
Byggingfulltrúinn í Hafnarfirði
F.h. Sigurbjartur Halldórsson

Verkfræðistofa Hauks Ásgeirssonar e.h.f.
Dalvegur 18, 201 Kópavogur
Sími 534-8815 Farsími 897-8132
e-mail: haukasg@simnet.is
Kennitala: 560600-3050

VHÁ

Hannað HÁ	Teknað JSS	Samþykkt: Kennitala 301255-4829
--------------	---------------	------------------------------------

HAFRAVELLIR 11
HAFNARFIRÐI
LAGNIR
GRUNNMYND LAGNA Í JÖRD
AFSTÖÐUMYND, INNTAKSMÁT

Mkv. 1:50	Telkn. nr. 3-0.1	Verk nr. 300
1:500 1:10	Skráningar nr. 3001	

Áritun samræmingarhönnuðar: Útgáfa | Dags. FEBR 07