


Kennisnið í útveggjaeiningu (sýnt er snið í útvegg langhliðar), 1:20

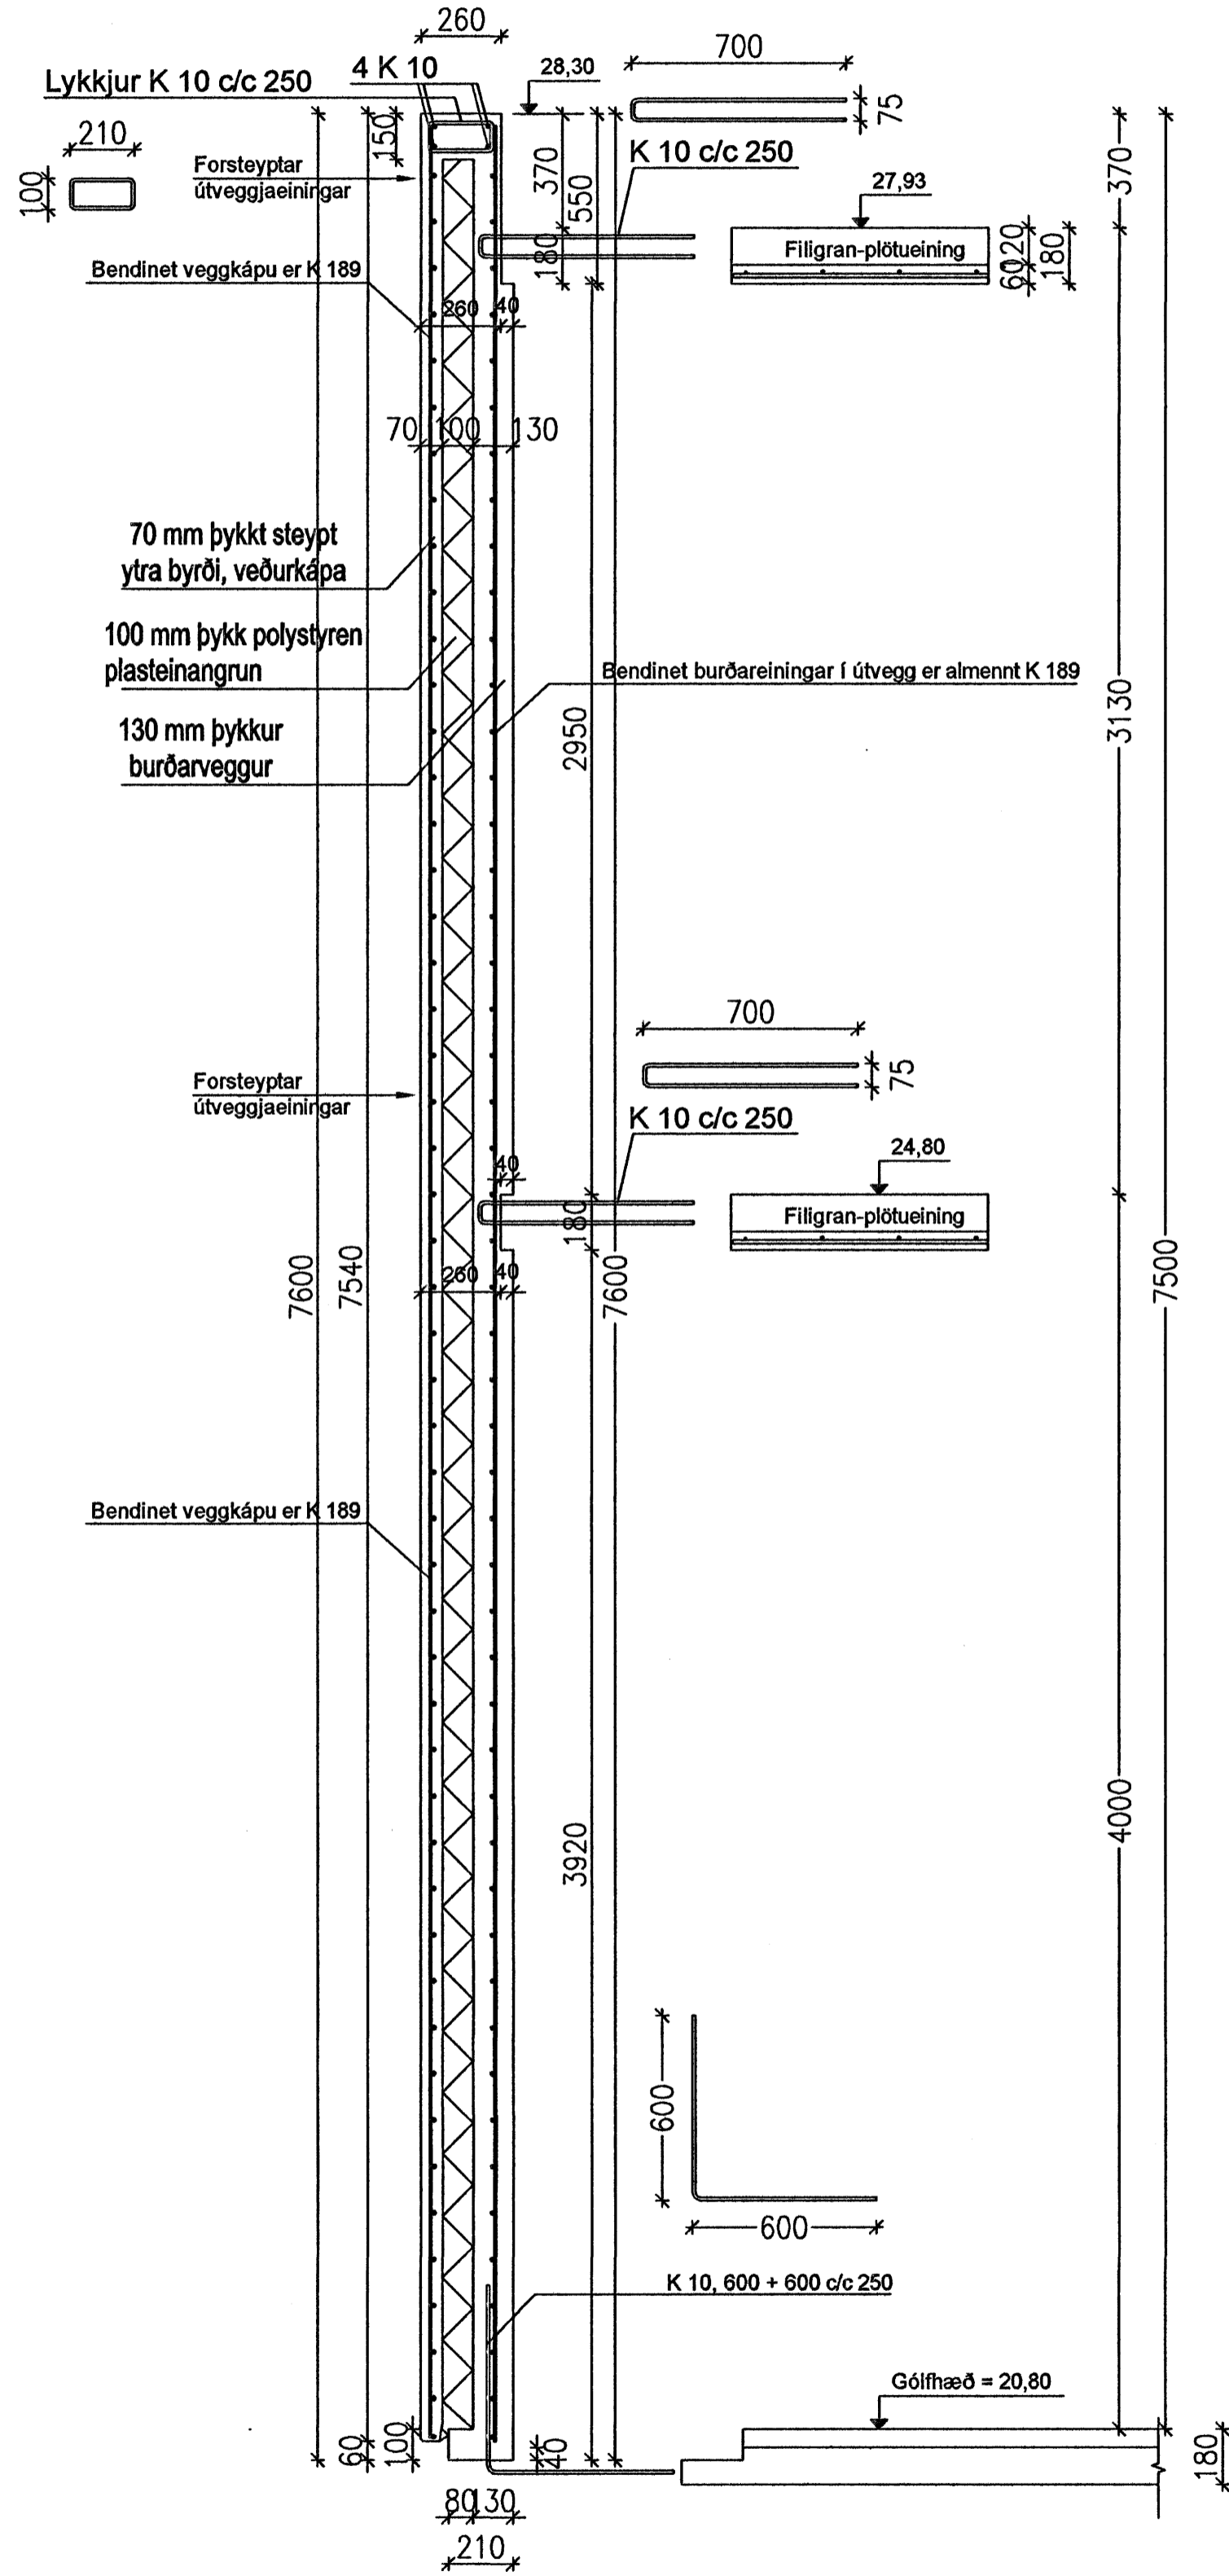

Samþykkt þann
10 JULI 2007
Byggingfulltrúinn í Hafnarfirði
F.h. Sigurbjartur Halldórsson

Breytt 10. maí 2007

19/5 07/11

Verkfræðistofa

Halldórs Hannessonar s. 5654355
Gunnarssundi 10 Hafnarfirði

Norðrhella 9 Hafnarfirði
Útveggjaeiningar, almennt snið

Mkv.	1:20
Reiknað	H.H.
Teiknað	H.H.
Kt. hönnuðar	141139-2159
Breytt	10. maí 2007

Verk: Norðrhella 9 Teikning nr.: 1.05 Dags.: 25. mars 2007