


Snið í útveggjaeiningu með bitaásetu, 1:20

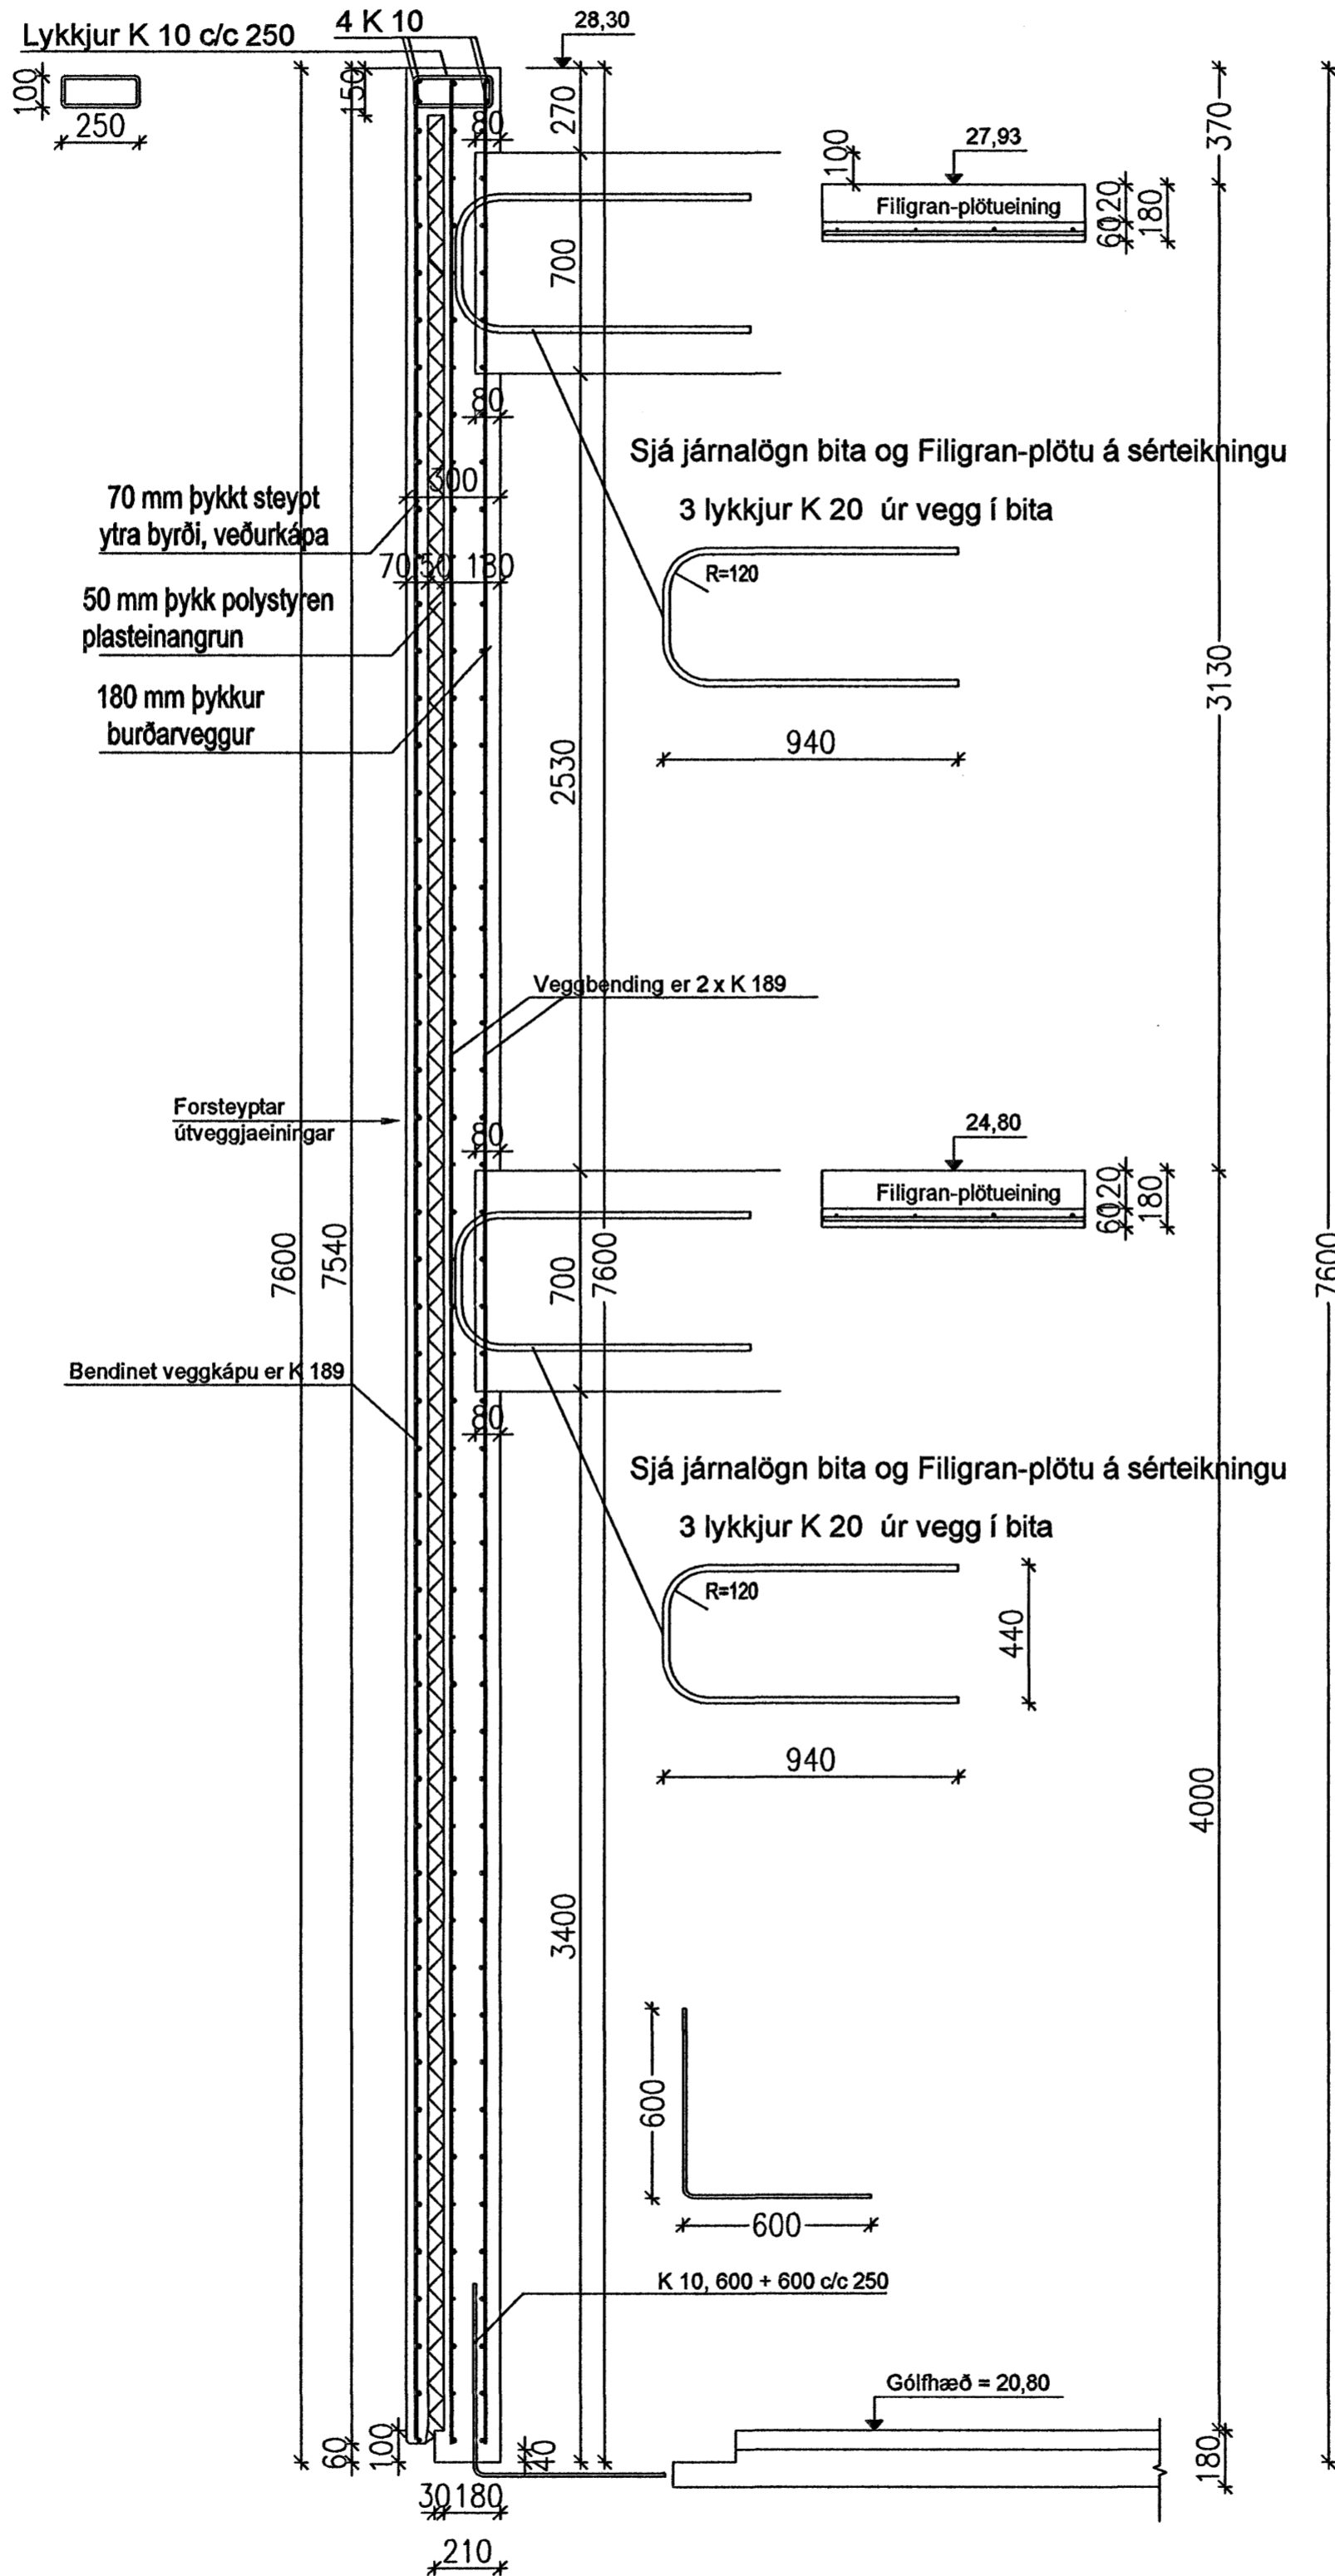

Samþykkt þann
 10 JULI 2007
 Byggingfulltrúinn í Hafnarfirði
 F.h. Sigurbjartur Halldórsson

Breytt 10. maí 2007
 10/5 07 HAP

Verkfræðistofa		Halldórs Hannessonar s. 5654355 Gunnarssundi 10 Hafnarfirði	
Norðurhella 9 Hafnarfirði		Mkv.	1:20
Útveggjaeiningar með bitaásetu.		Reiknað	H.H.
		Teiknað	H.H.
		Kt. hönnuðar	141139-2159
		Breytt	10. maí 2007
Verk: Norðurhella 9	Teikning nr.: 1.06	Dags.: 25. mars 2007	