



Norðurhella 7, grunnmynd plötu yfir 1. hæð, 1:100.

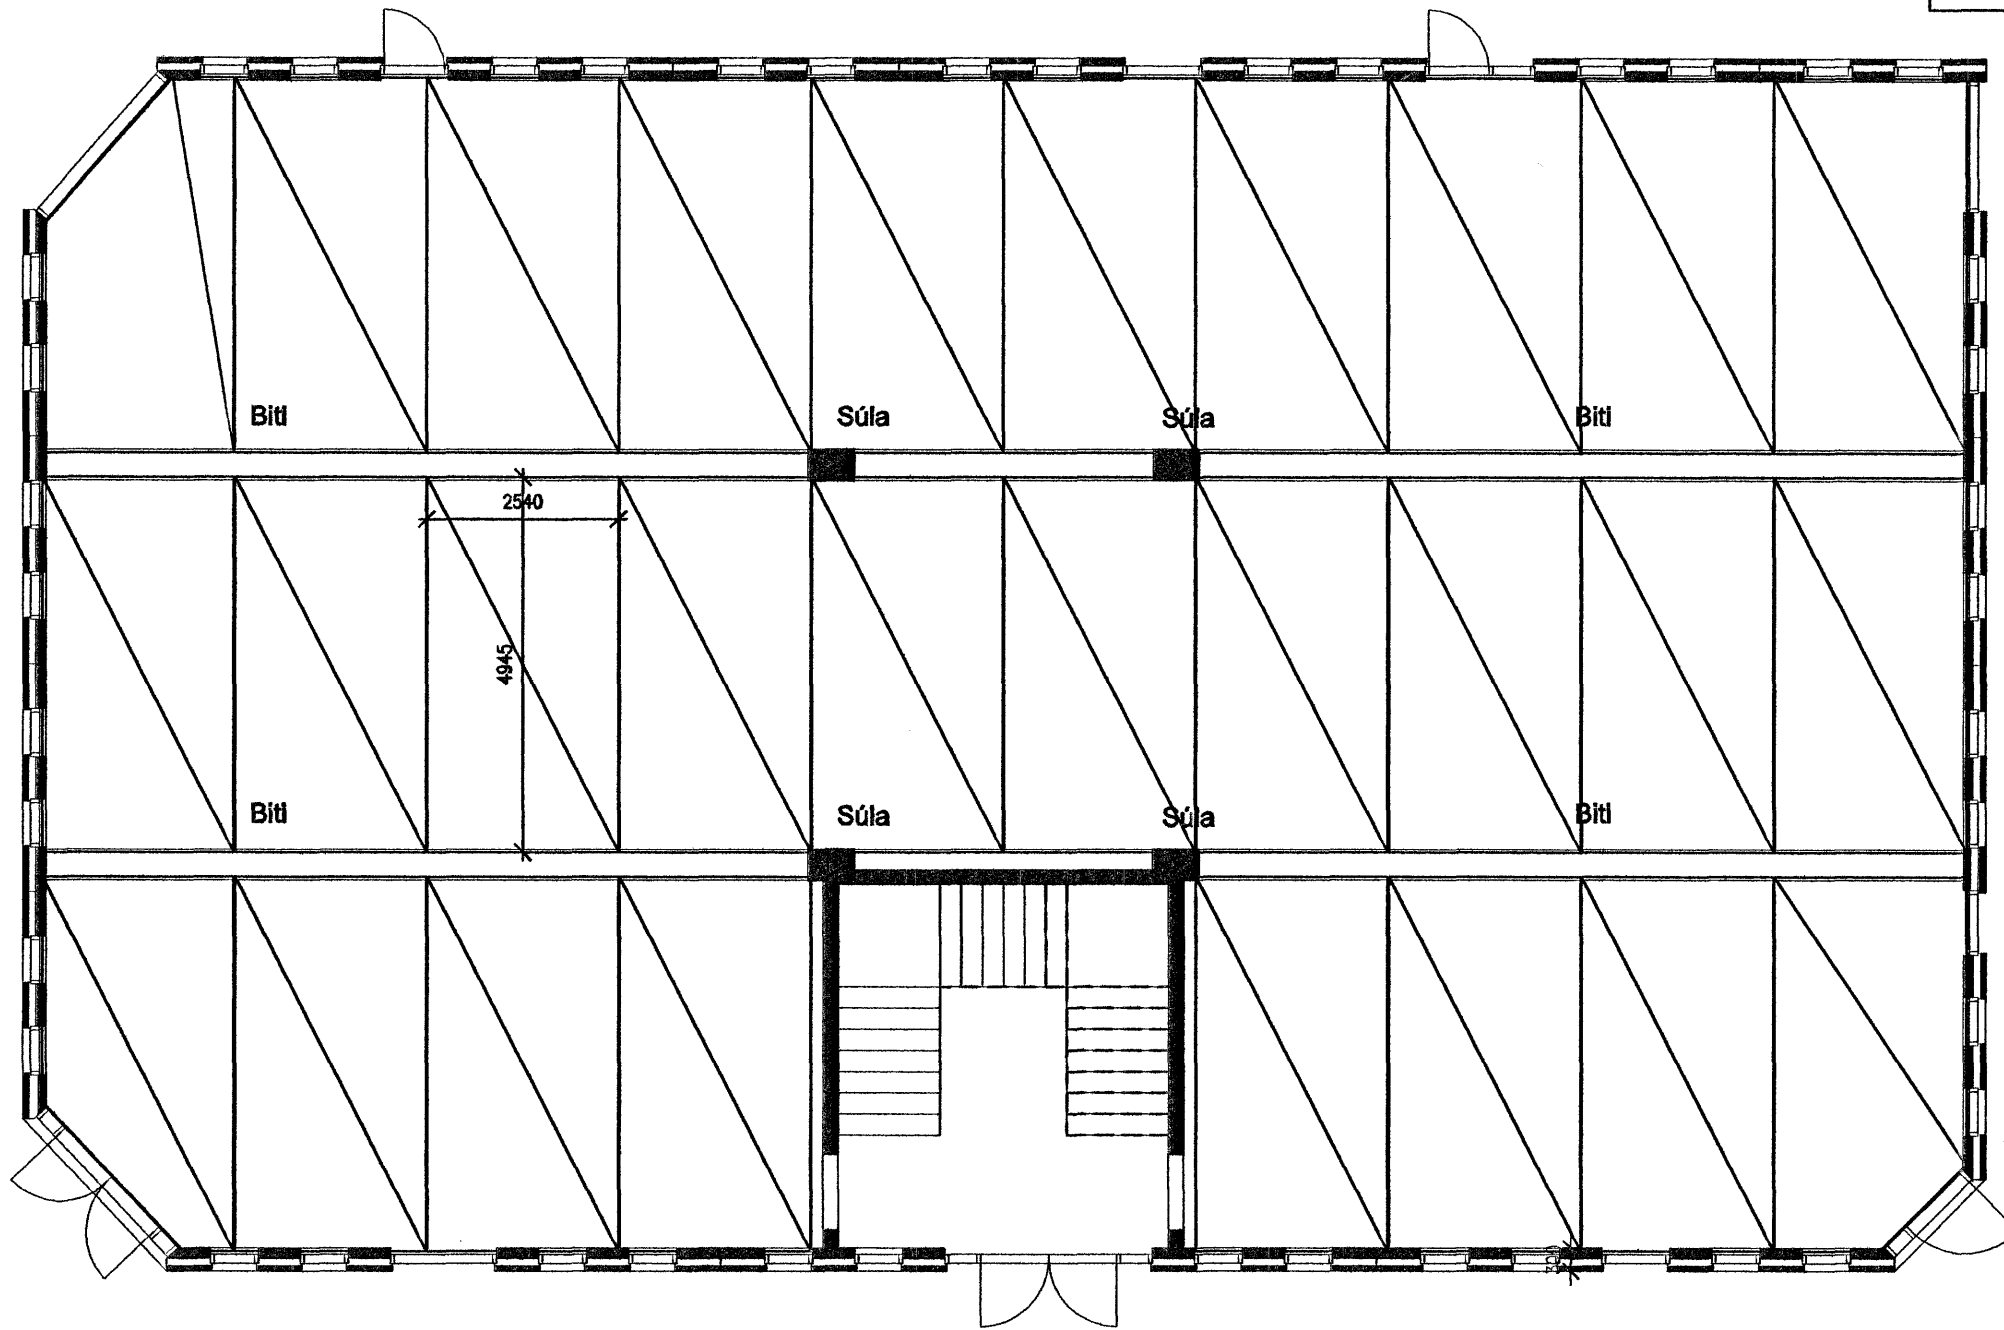


Norðurhella 7, grunnmynd plötu yfir 2. hæð, 1:100

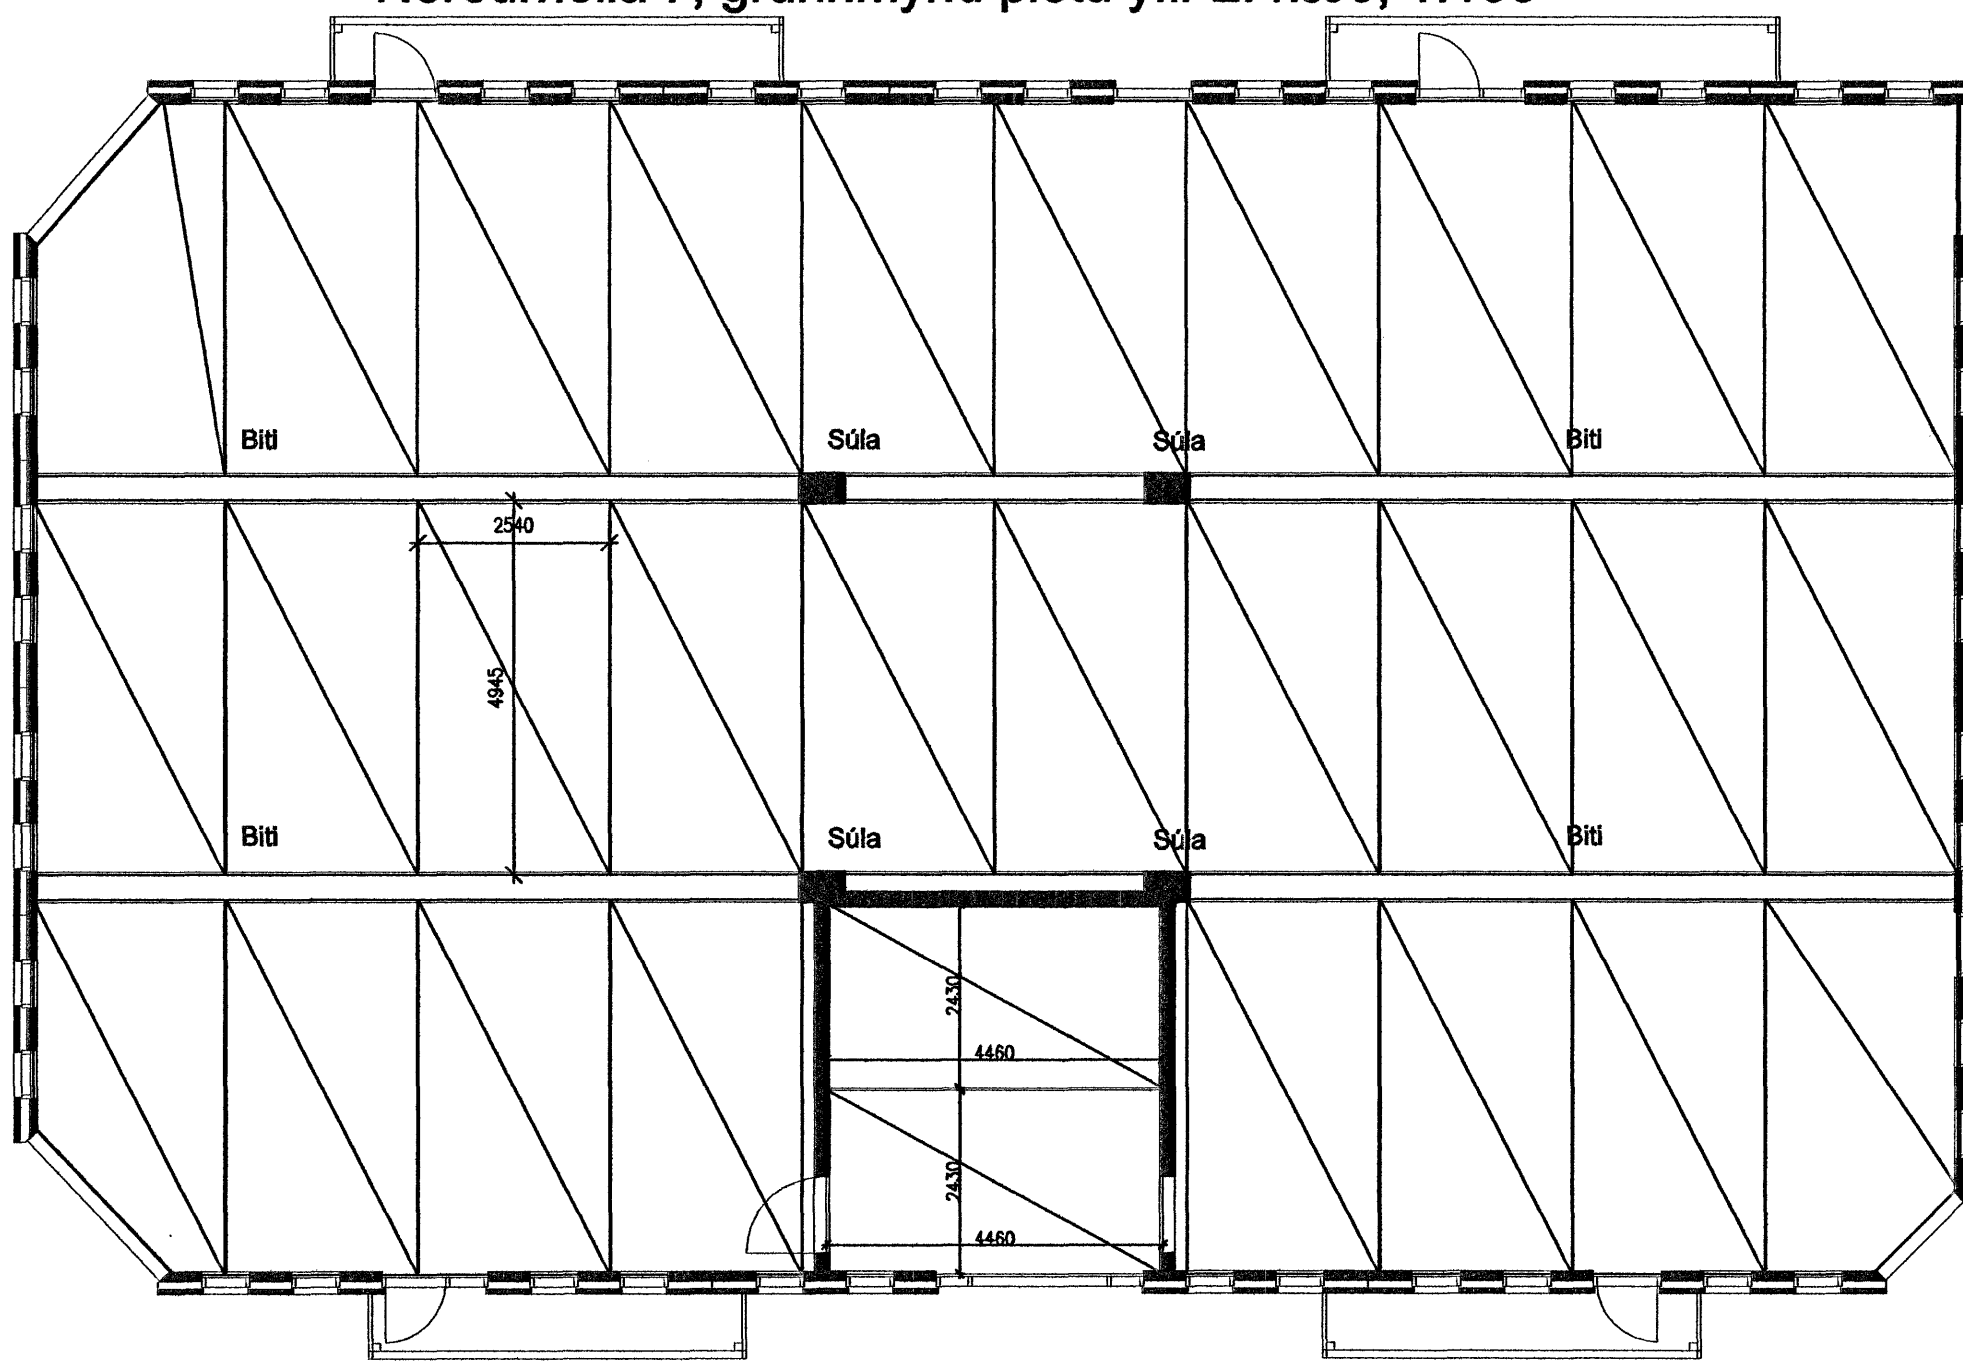


Filigran-plötur, kennisnið 1:20.

Filigranplata
 (Filigranplata 2,54 x 4,945 x 0,06m = 1900 kg)
 2430x4460 í þakplötu yfir stigagangi

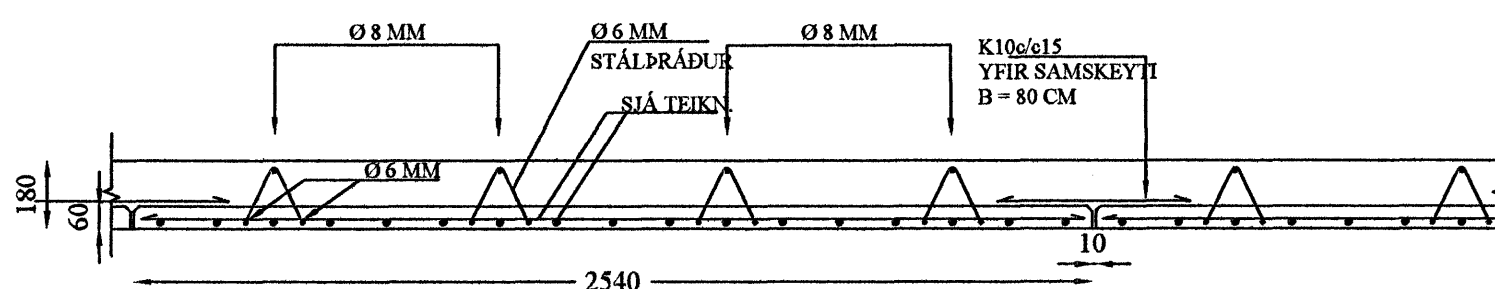

Þessar plötur eru bæði í plötu á milli hæða og í loftplötu.

 Samþykkt þann
 10 JULI 2007
 Byggingfulltrúinn í Hafnarfirði
 F.h.Sigurbjartur Halldórsson

Breytt 10. maí 2007

10/507 

Verkfræðistofa

Halldórs Hannessonar s. 5654355
 Gunnarssundi 10 Hafnarfirði

Norðurhella 7 Hafnarfirði
 Filigran-plötur í gólfi 2. hæðar og þaki
 Grunnmynd og snið í plötu.

Mkv.	1 : 100 1:20
Reiknað	H.H.
Teiknað	H.H.
Kl. hönnuðar	141139-2159
Breytt	10. maí 2007

Verk: Norðurhella 7 Teikning nr.: 1.02 Dags.: 25. mars 2007