


Kennisnið í útveggjaeiningu (sýnt er snið í útvegg langhliðar), 1:20

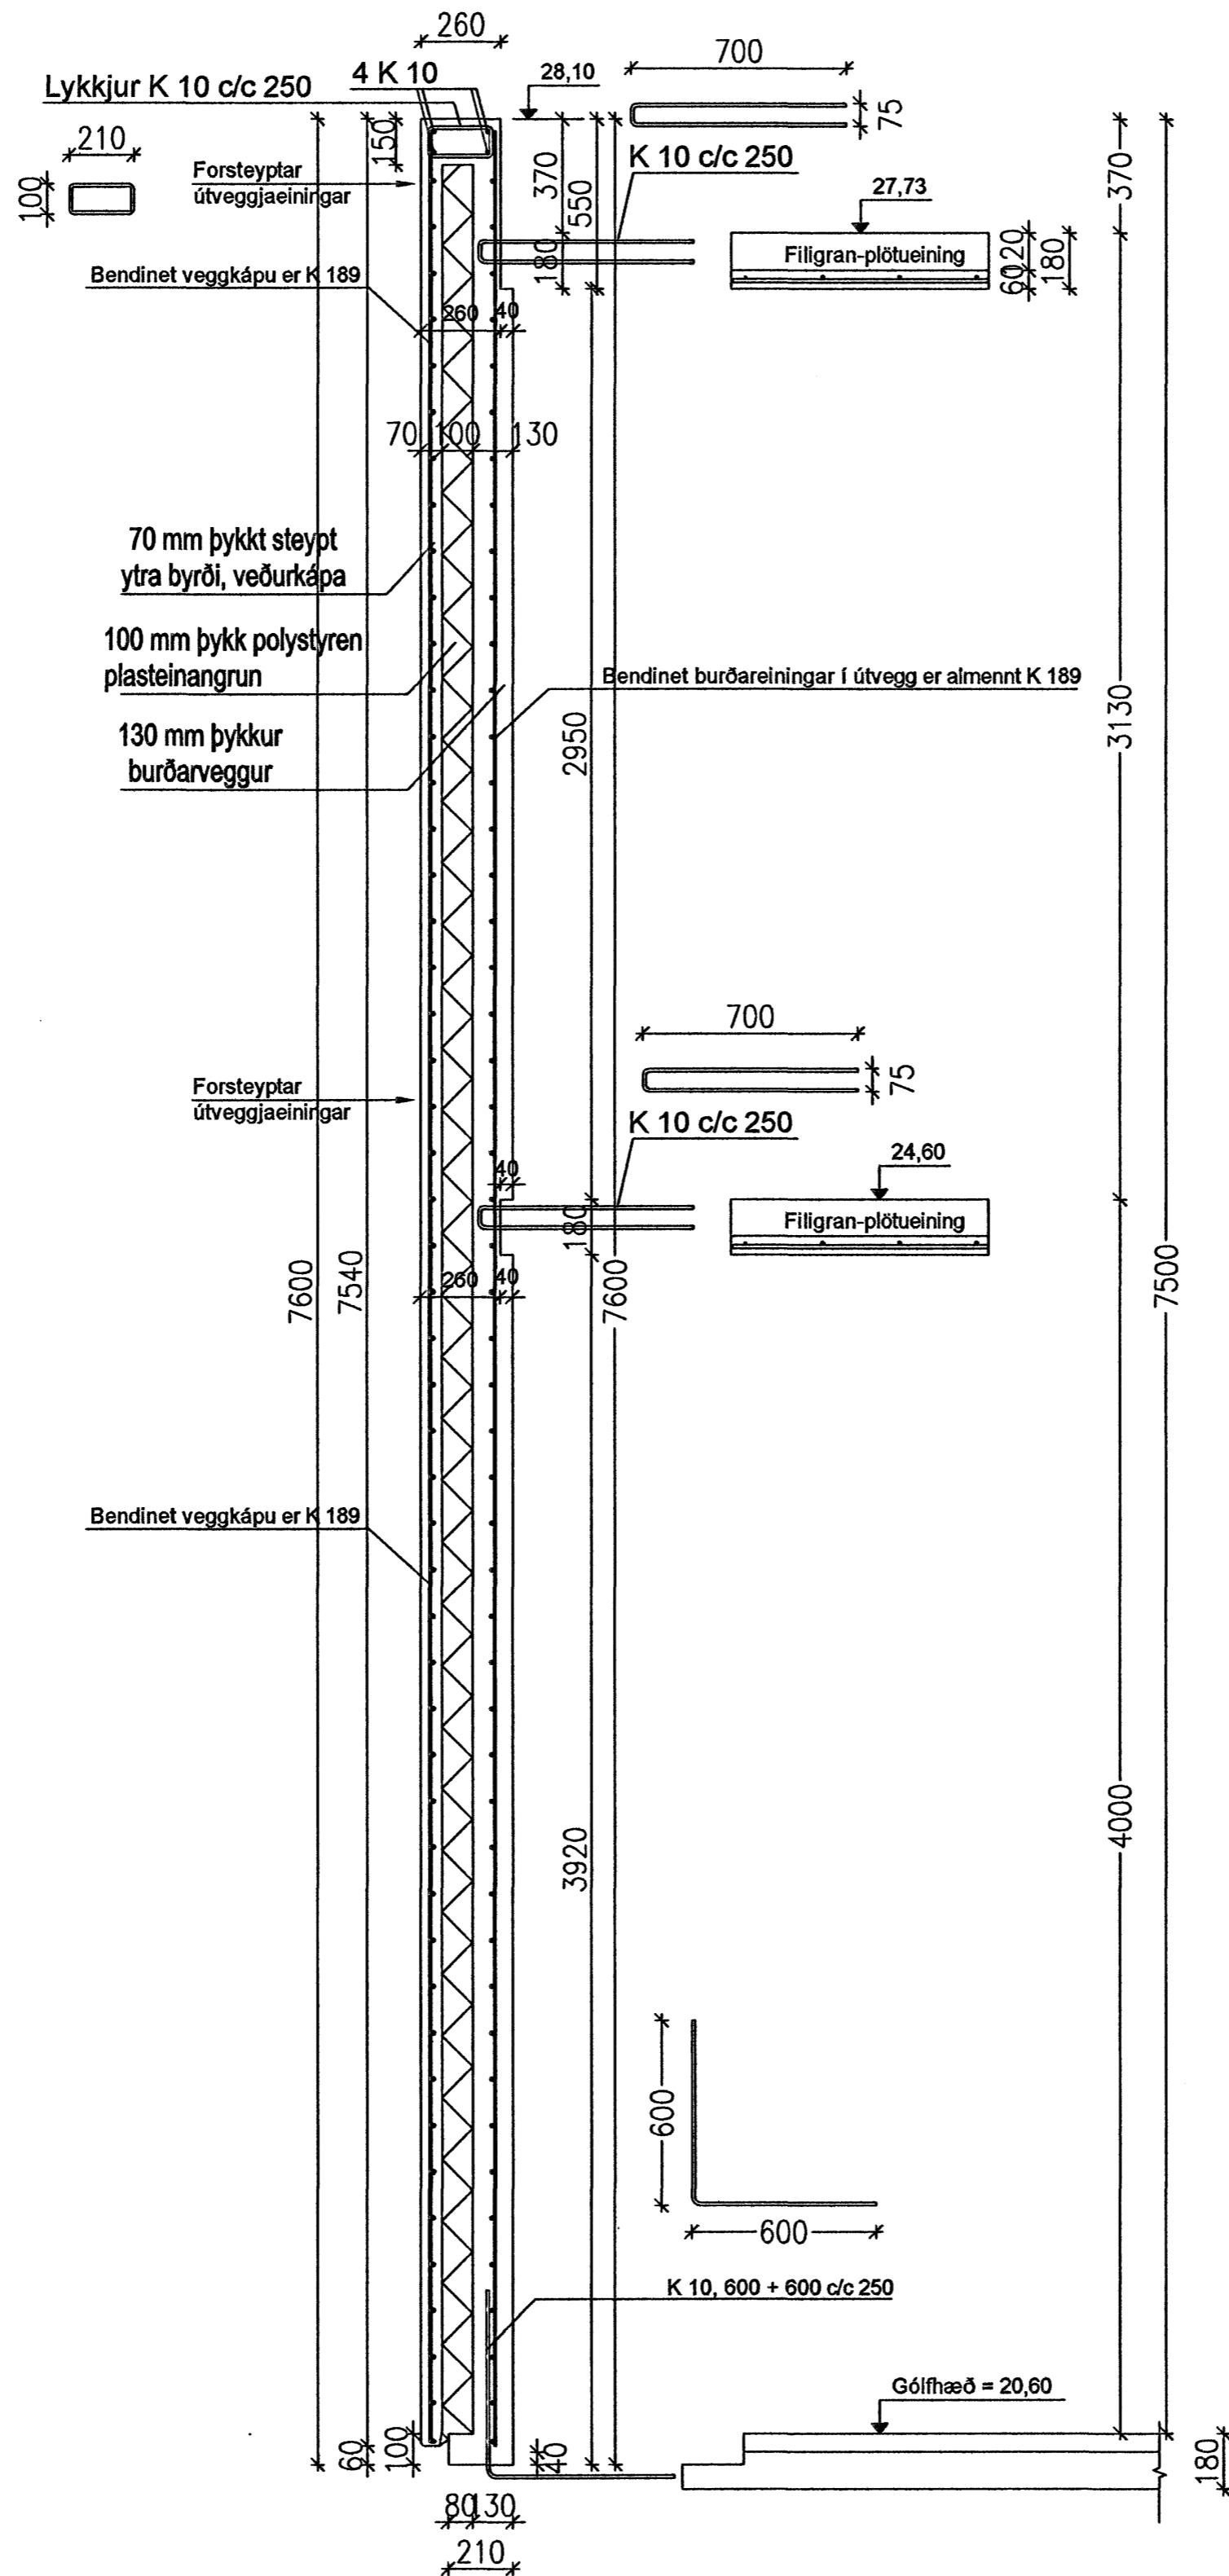

Samþykkt þann
10 JULI 2007
Byggingulltrúinn / Hafnarfirði
F.h. Sigurbjartur Halldórsson

Breytt 10. maí 2007

10/5-07

Verkfræðistofa

Haldórs Hannessonar s. 5654355
Gunnarssundi 10 Hafnarfirði

Norðurhella 7 Hafnarfirði
Útveggjaeiningar, almennt snið

Mkv.	1:20
Reiknað	H.H.
Teiknað	H.H.
Kt. hönnuðar	141139-2159
Breytt	10. maí 2007

Verk: Norðurhella 7

Teikning nr.: 1.05

Dags.: 25. mars 2007