Snið í útveggjaeiningu með bitaásetu, 1:20

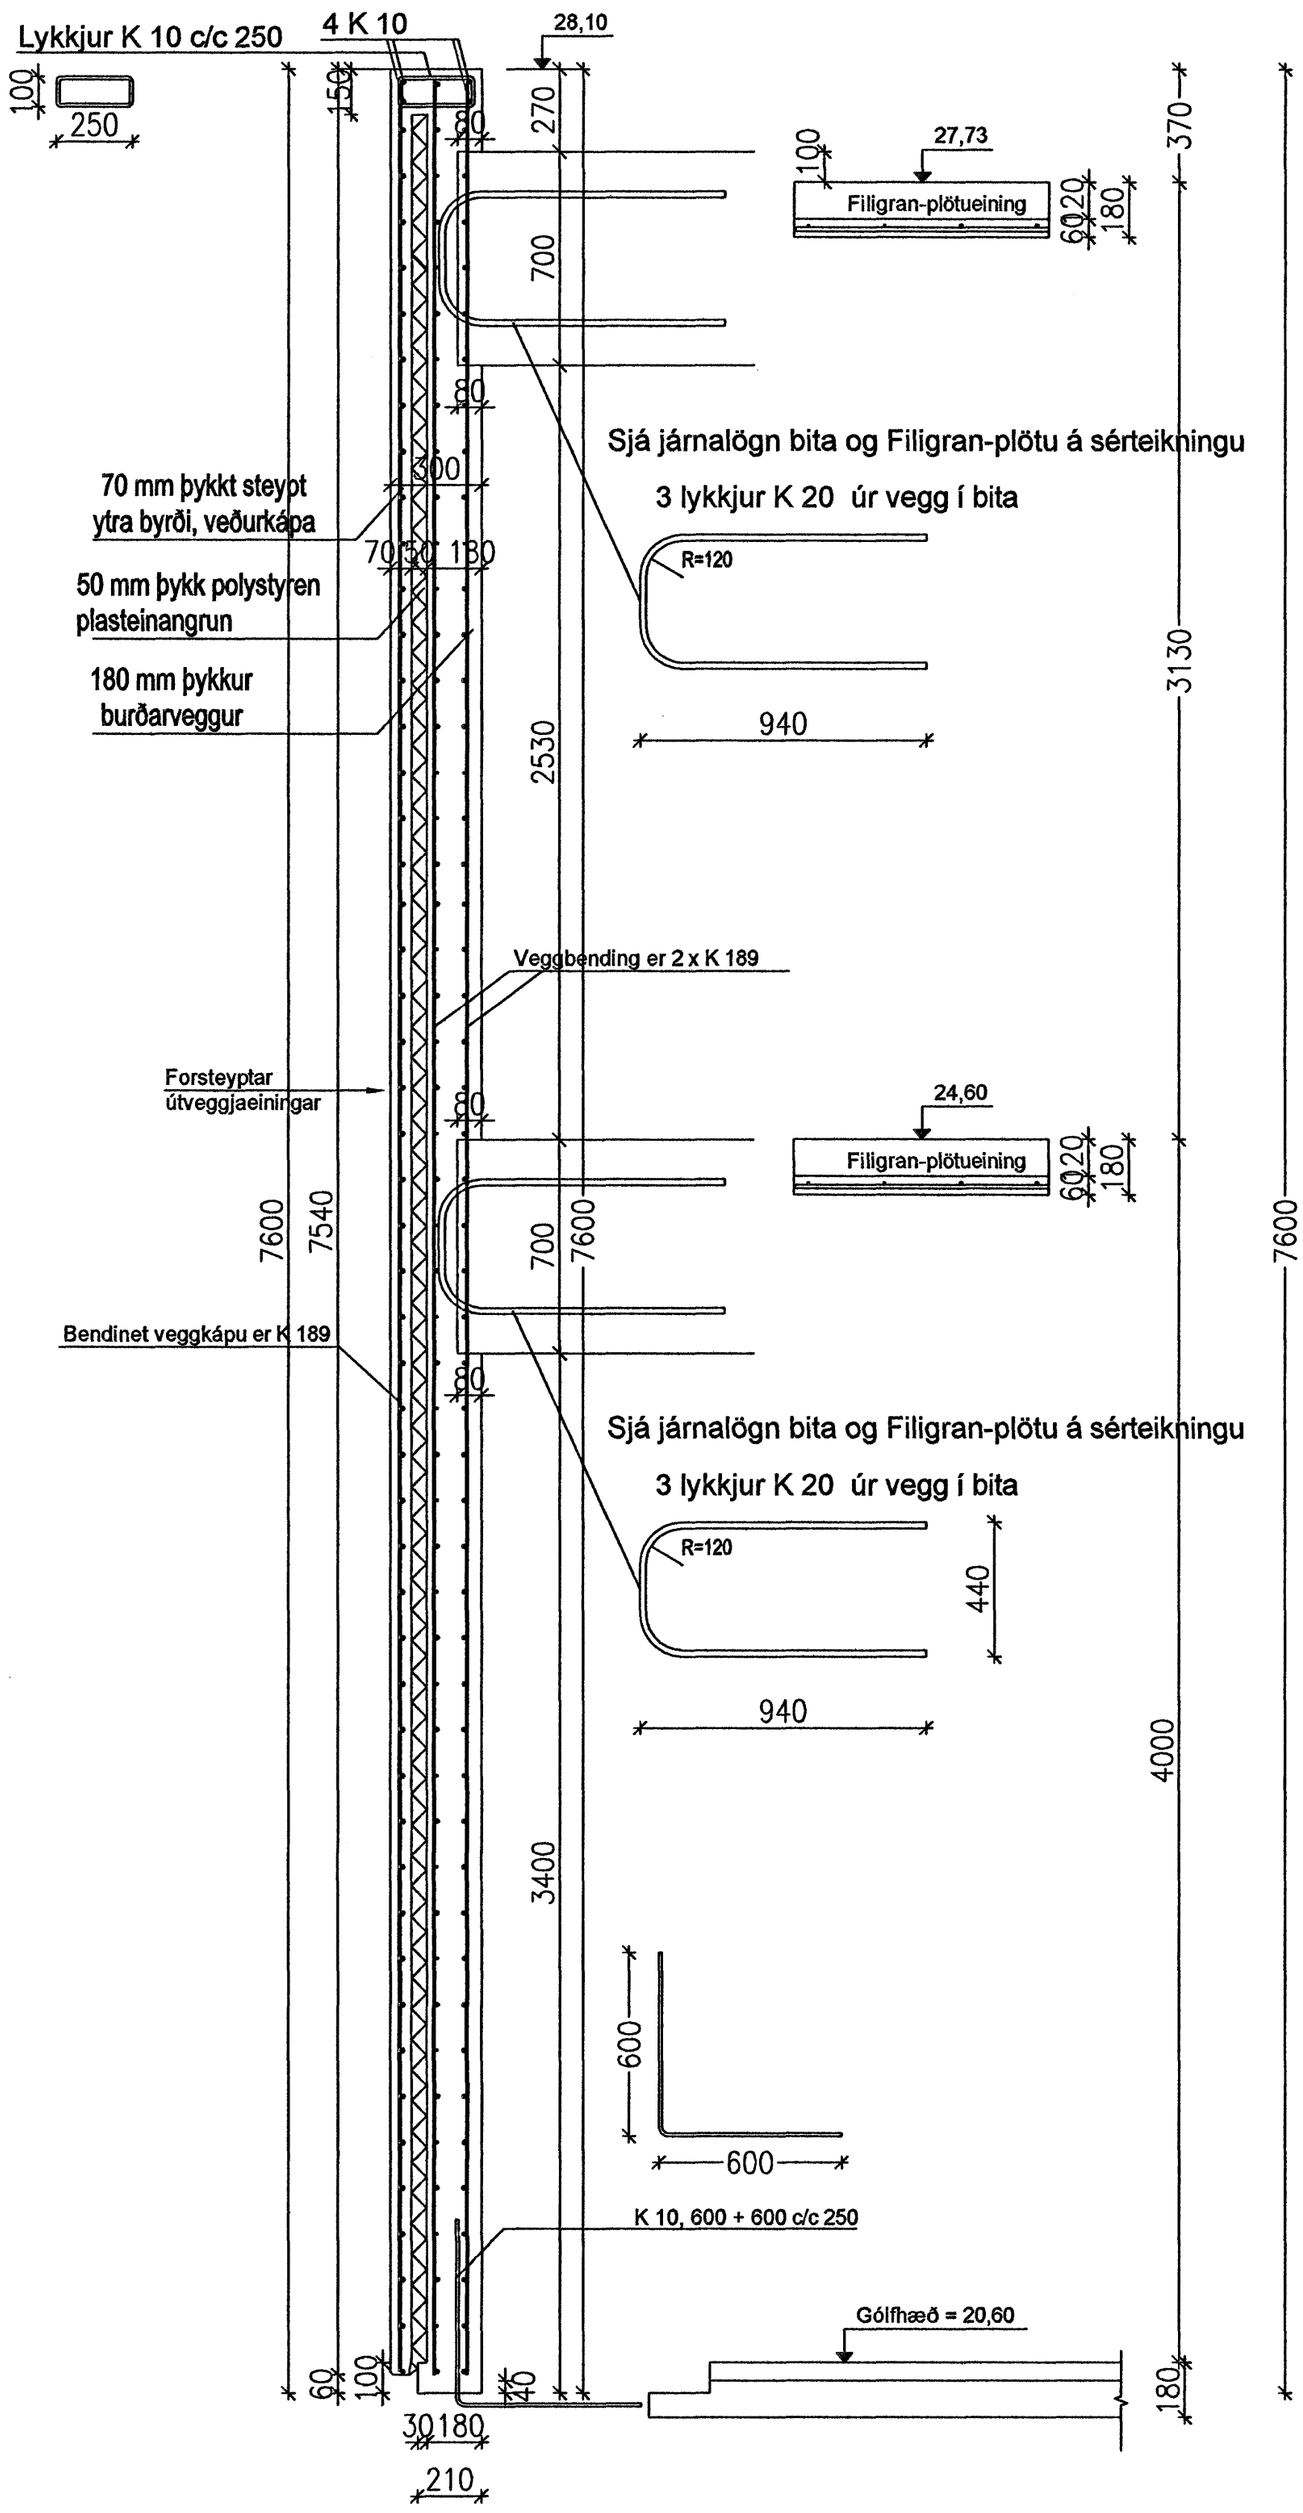

Samþykkt þann
10 JULI 2007
Byggingafulltrúinn í Hafnarfirði
F.h.Sigurbjartur Halldórsson

Breytt 10. maí 2007 10/5 07 HH

Verkfræðistofa	Halldórs Hannessonar s. 5654355 Gunnarssundi 10 Hafnarfirði	
Norðurhella 7 Hafnarfirði Útveggjaeiningar með bitaásetu.		Mkv. 1 : 20 Reiknað H.H. Teiknað H.H. Kt. hönnuðar 141139-2159 Breytt 10. maí 2007
Verk: Norðurhella 7	Teikning nr.: 1.06	Dags.: 25. mars 2007