




Tenging Filigran-plötu og bita í þakplötu, snið 1:20

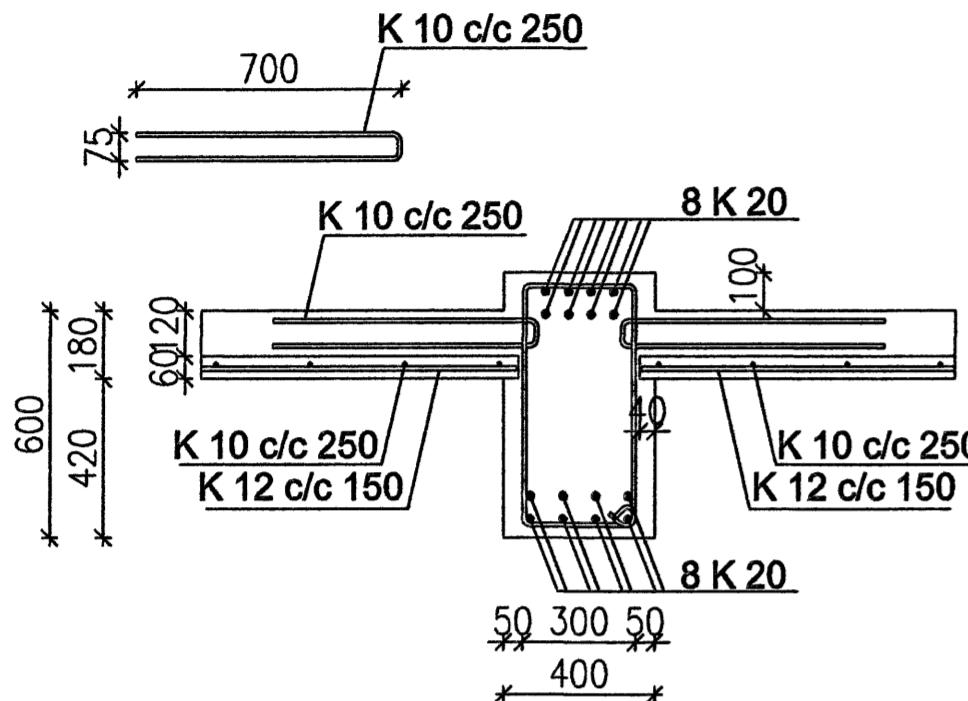


Snið í útveggjaeiningu þar sem biti í þakplötu kemur að vegg 1:20

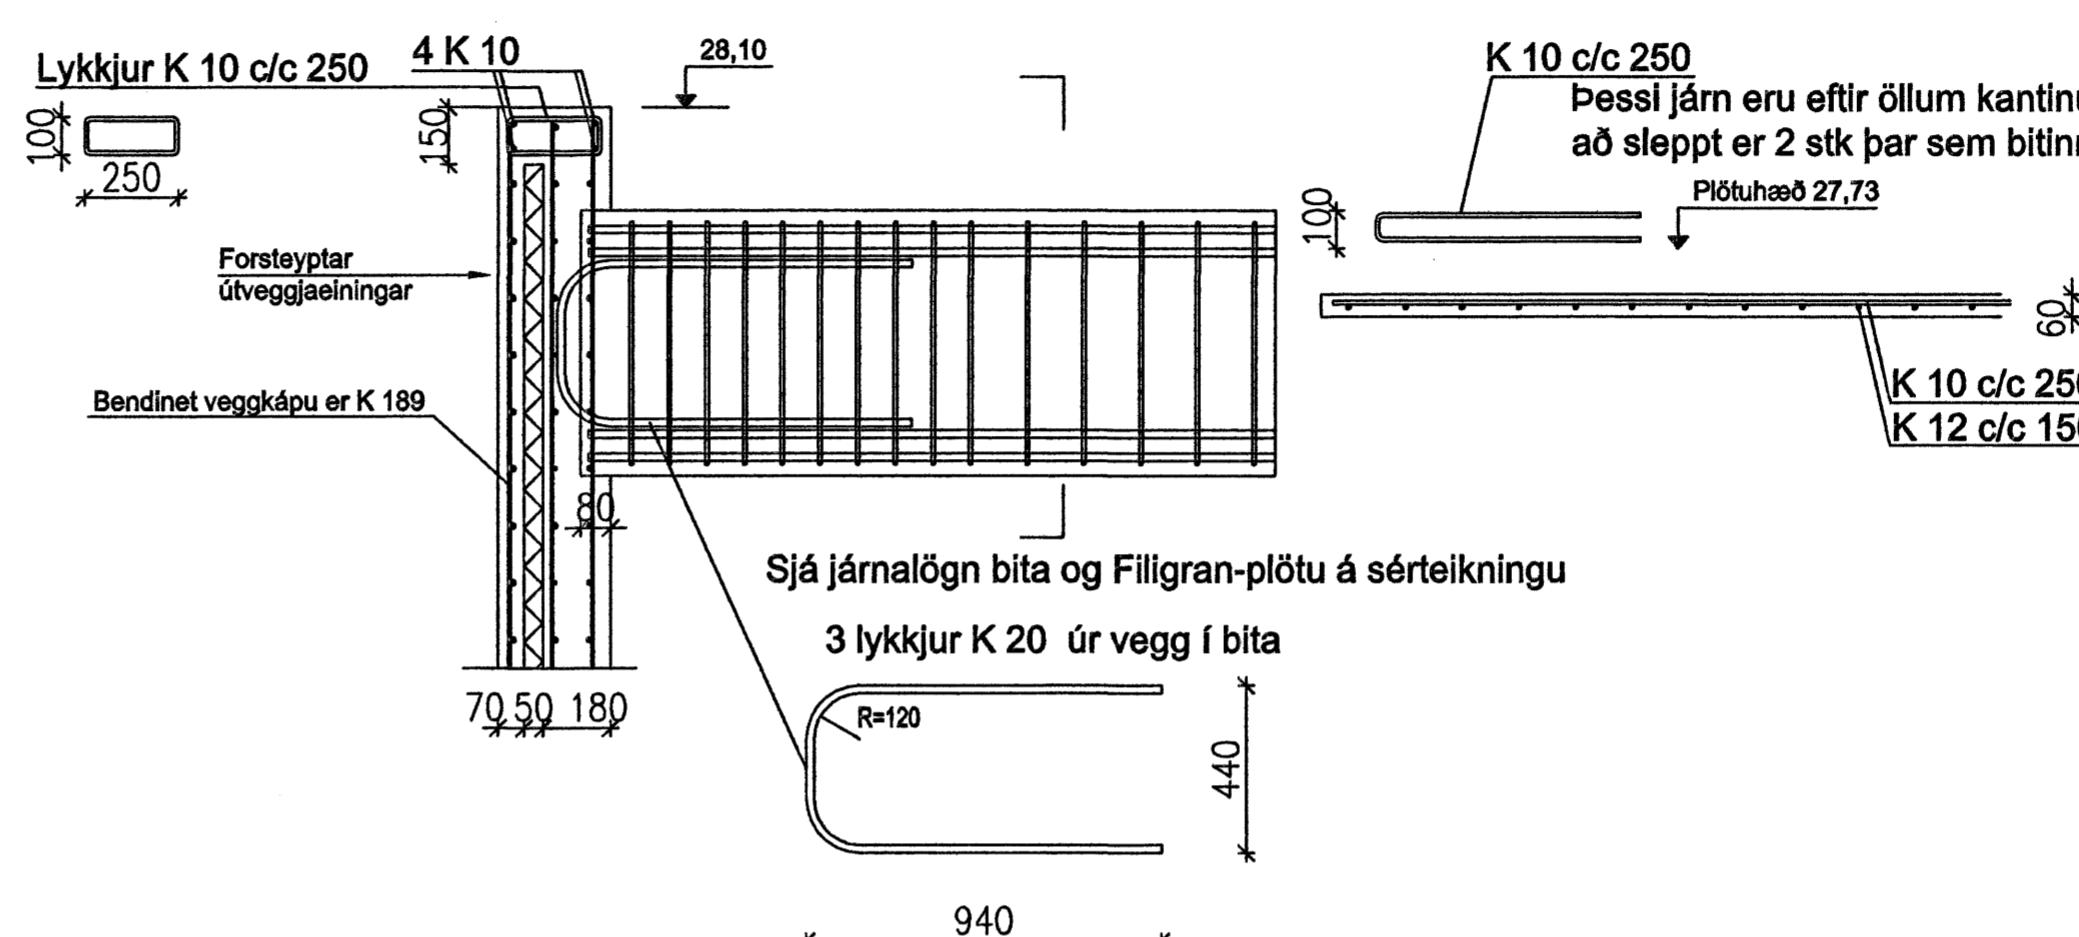

Tenging Filigran-plötu og bita í plötu yfir 1. hæð, snið 1:20

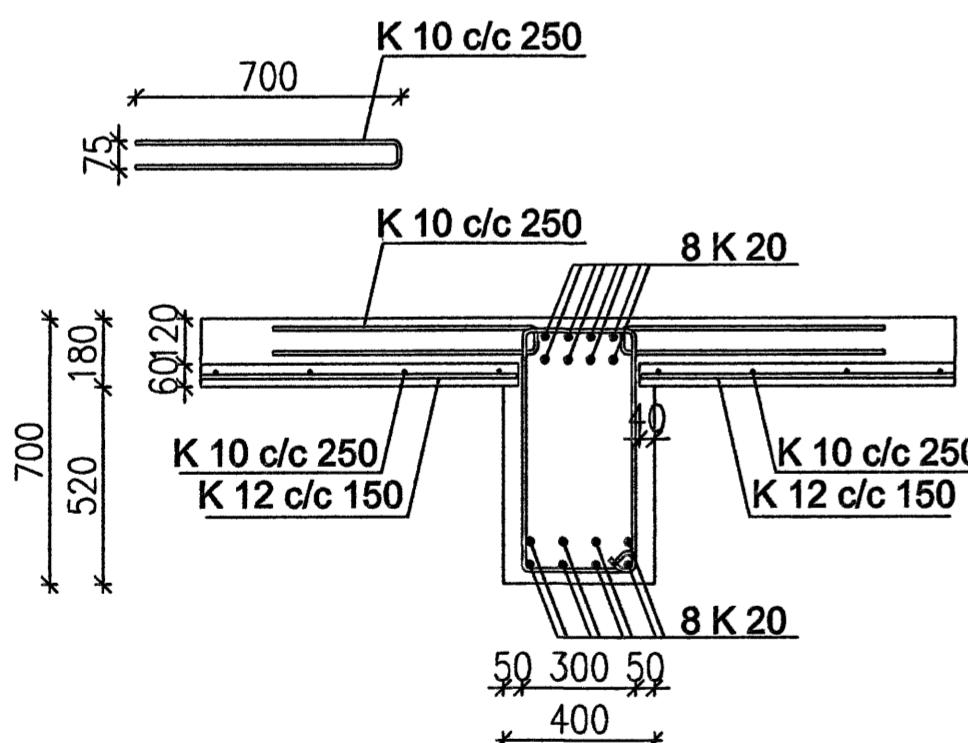

Snið í útveggjaeiningu þar sem biti í plötu yfir 1. hæð kemur að vegg 1:20

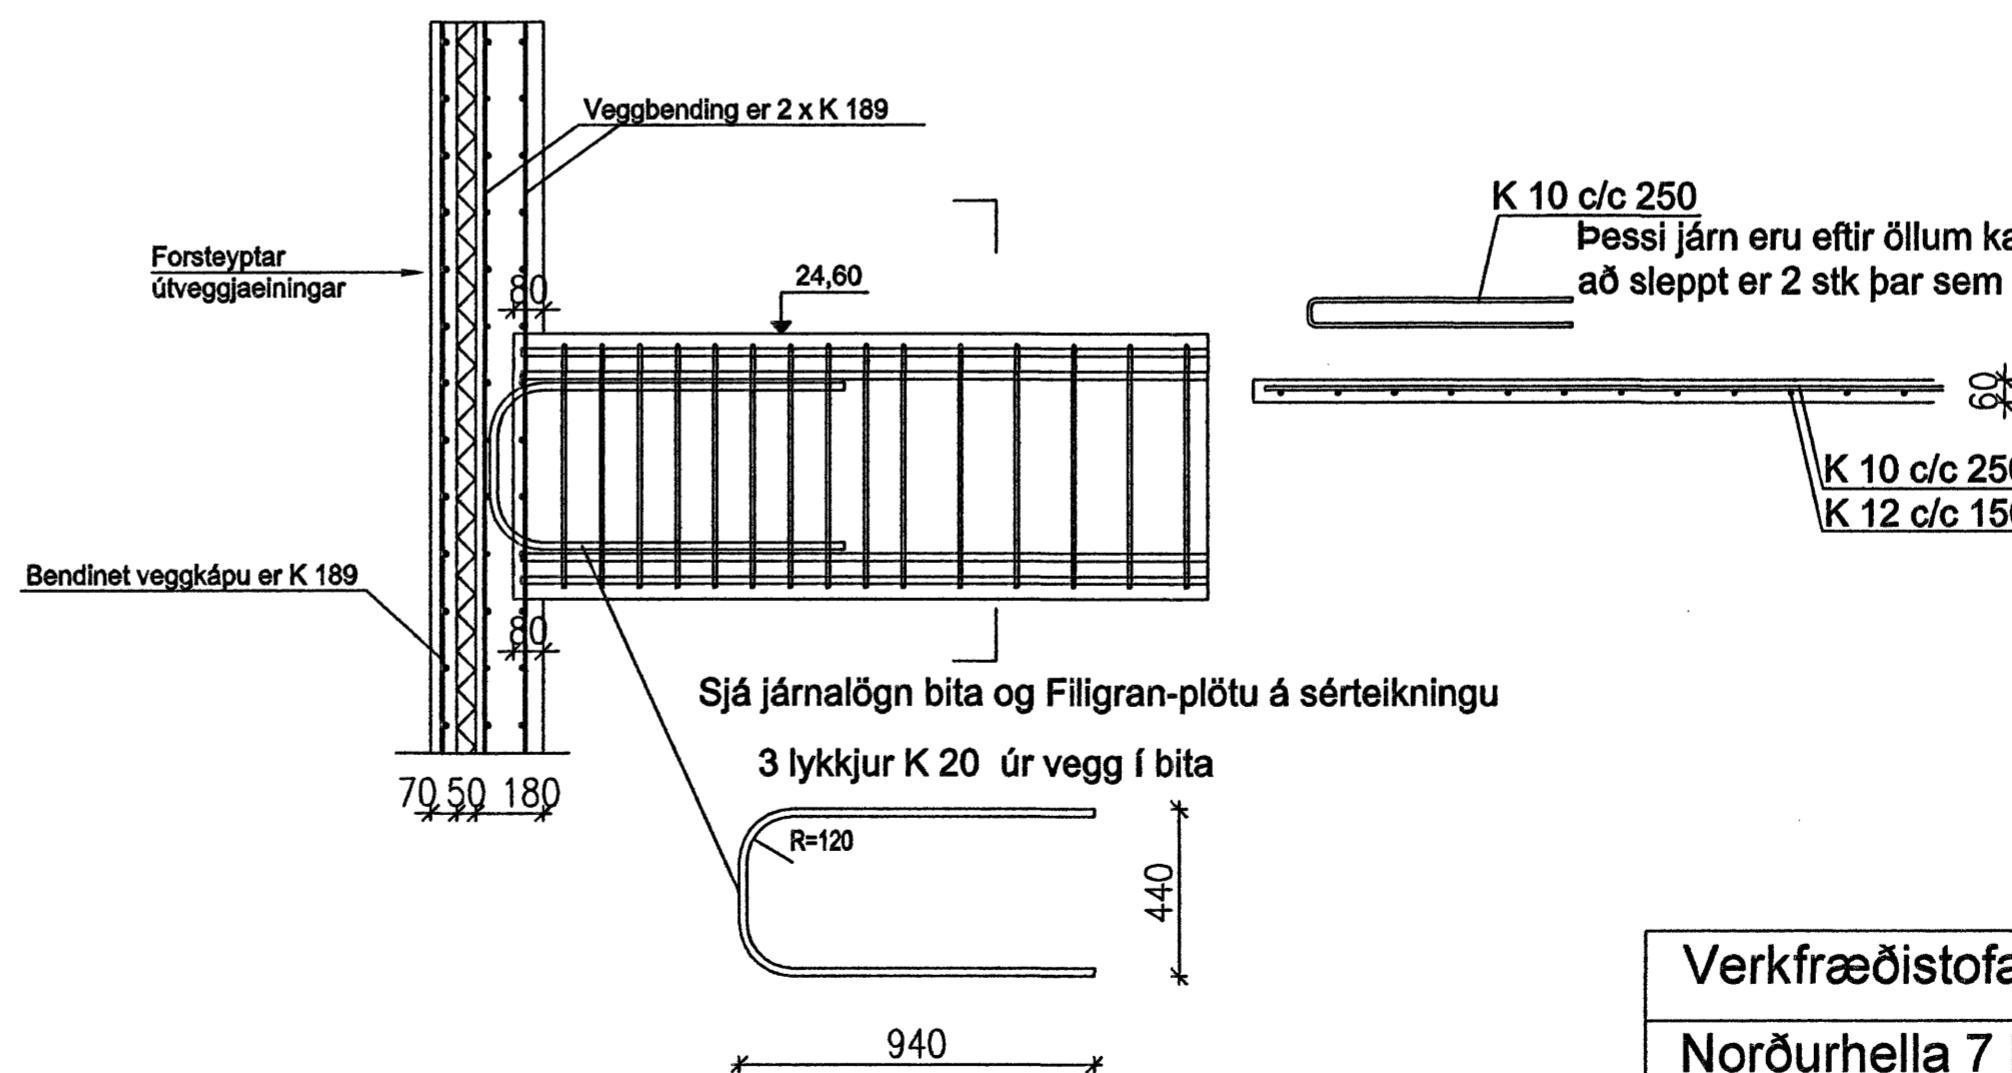

Samþykkt þann
10 JULI 2007
Byggingfulltrúinn í Hafnarfirði
F.h.Sigurbjartur Halldórsson

Breytt maí 2007 10/5/07

| | |
|---------------------------------|--|
| Verkfraeðistofa | Halldórs Hannessonar s. 5654355 Gunnarssundi 10 Hafnarfirði |
| Norðurhella 7 Hafnarfirði | Mkv. 1:20 |
| Tenging bita og útveggjaeininga | Reiknað H.H. |
| | Teiknað H.H. |
| | Kt. hönnuðar 141139-2159 |
| | Breytt maí 2007 |
| Verk: Norðurhella 7 | Teikning nr.: 1.07 |
| | Dags.: 25. mars 2007 |