




H3
1. stk.
Rennihurð

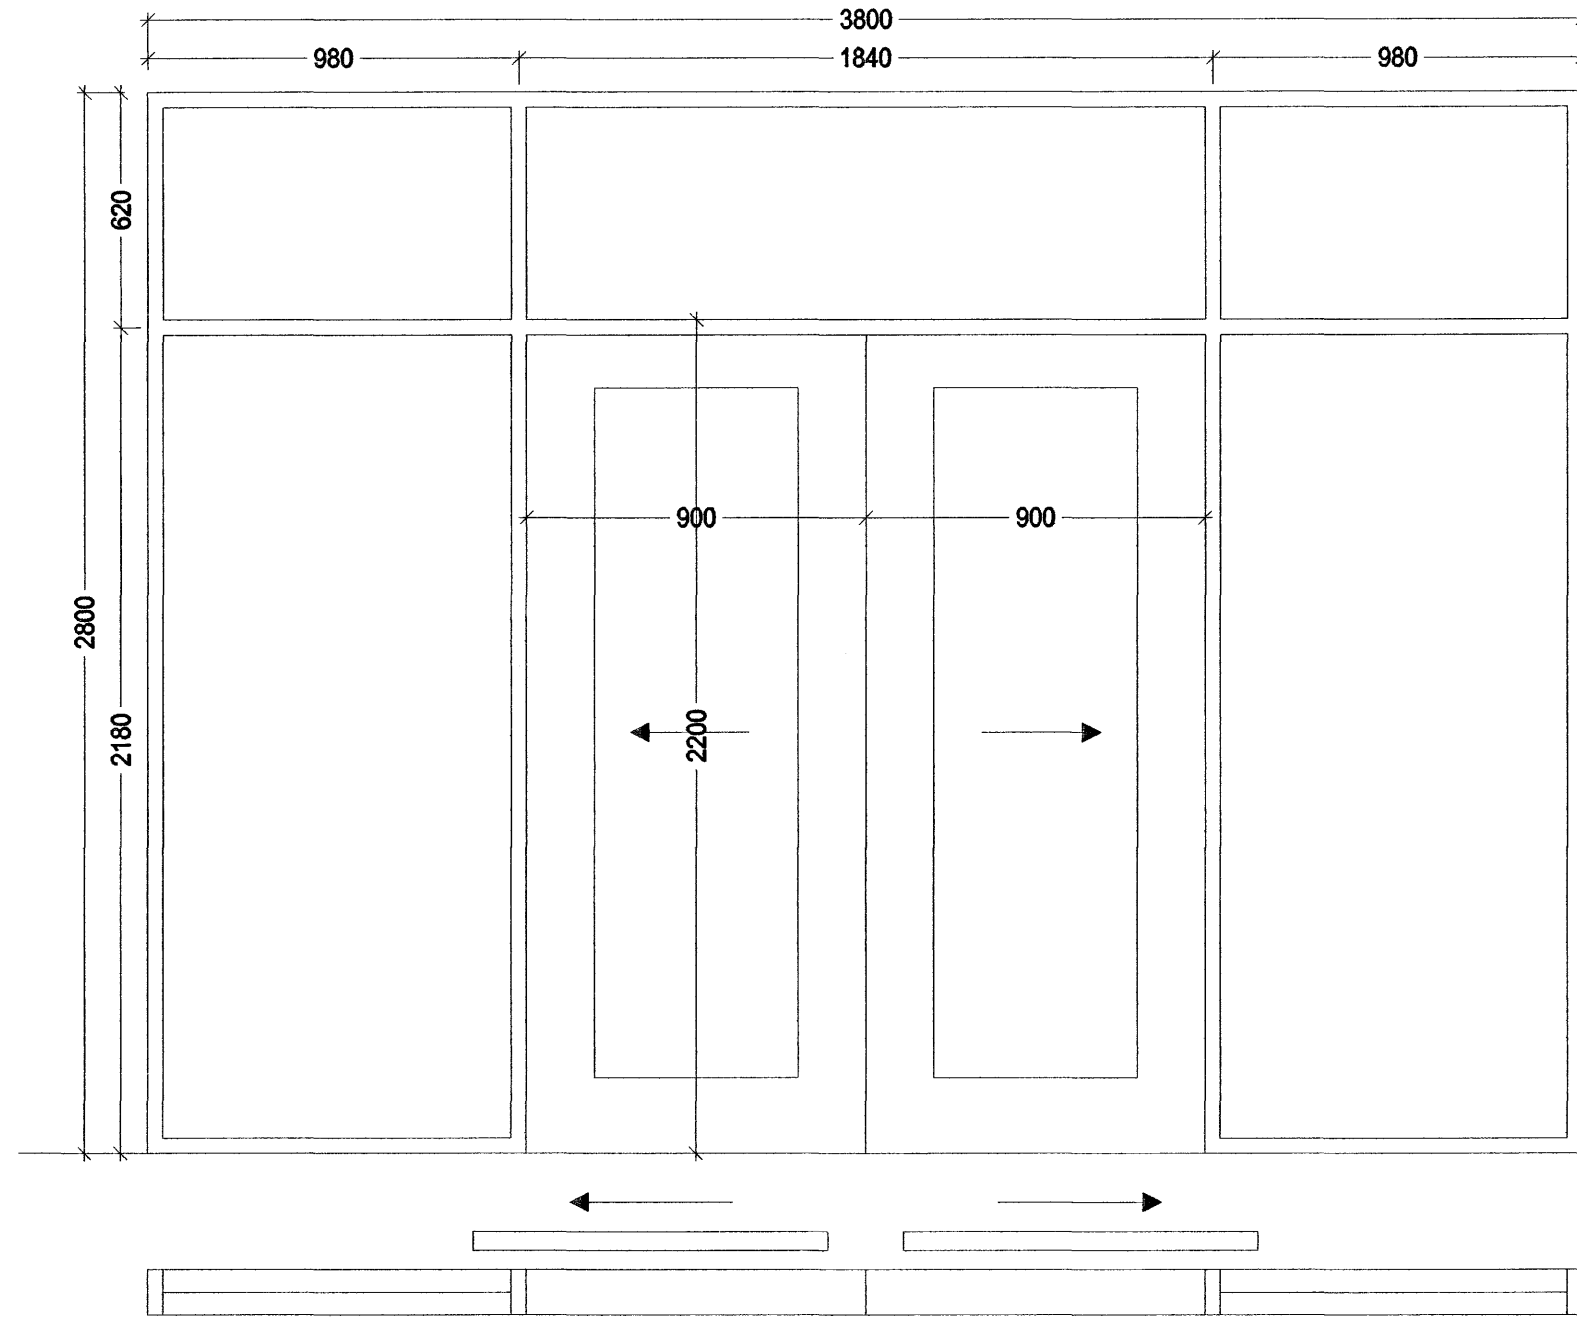


H4
1. stk.
Rennihurð

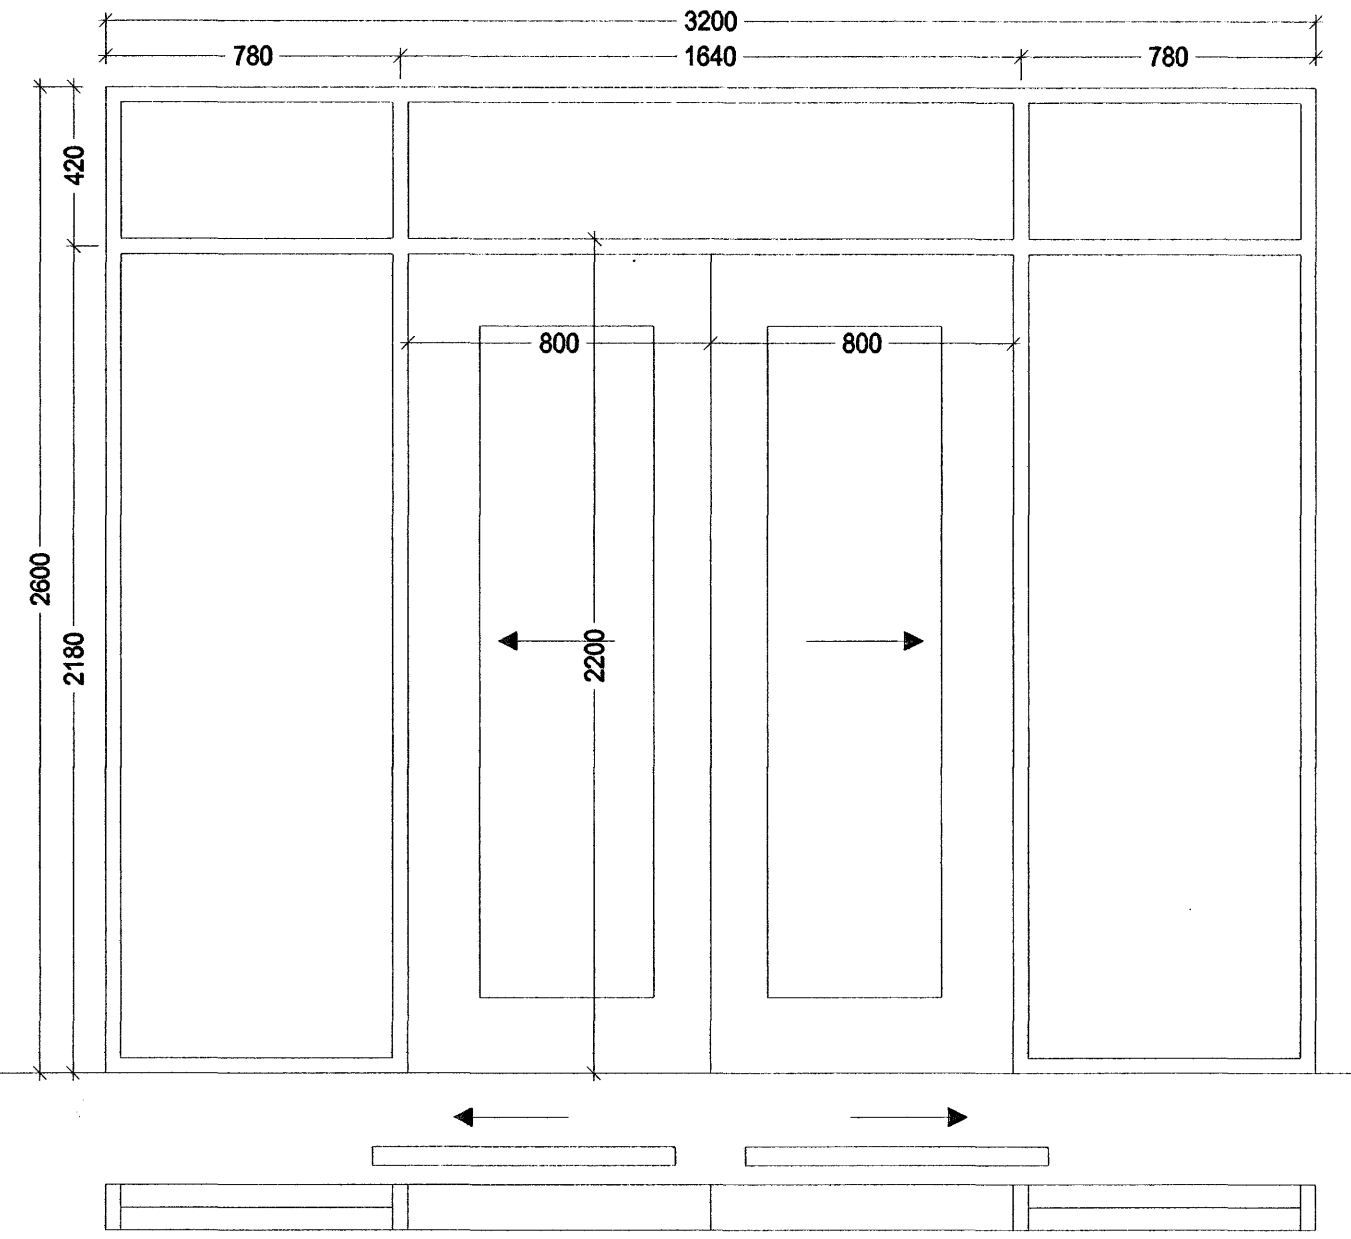

H5
1. stk.
Bílskúrshurð

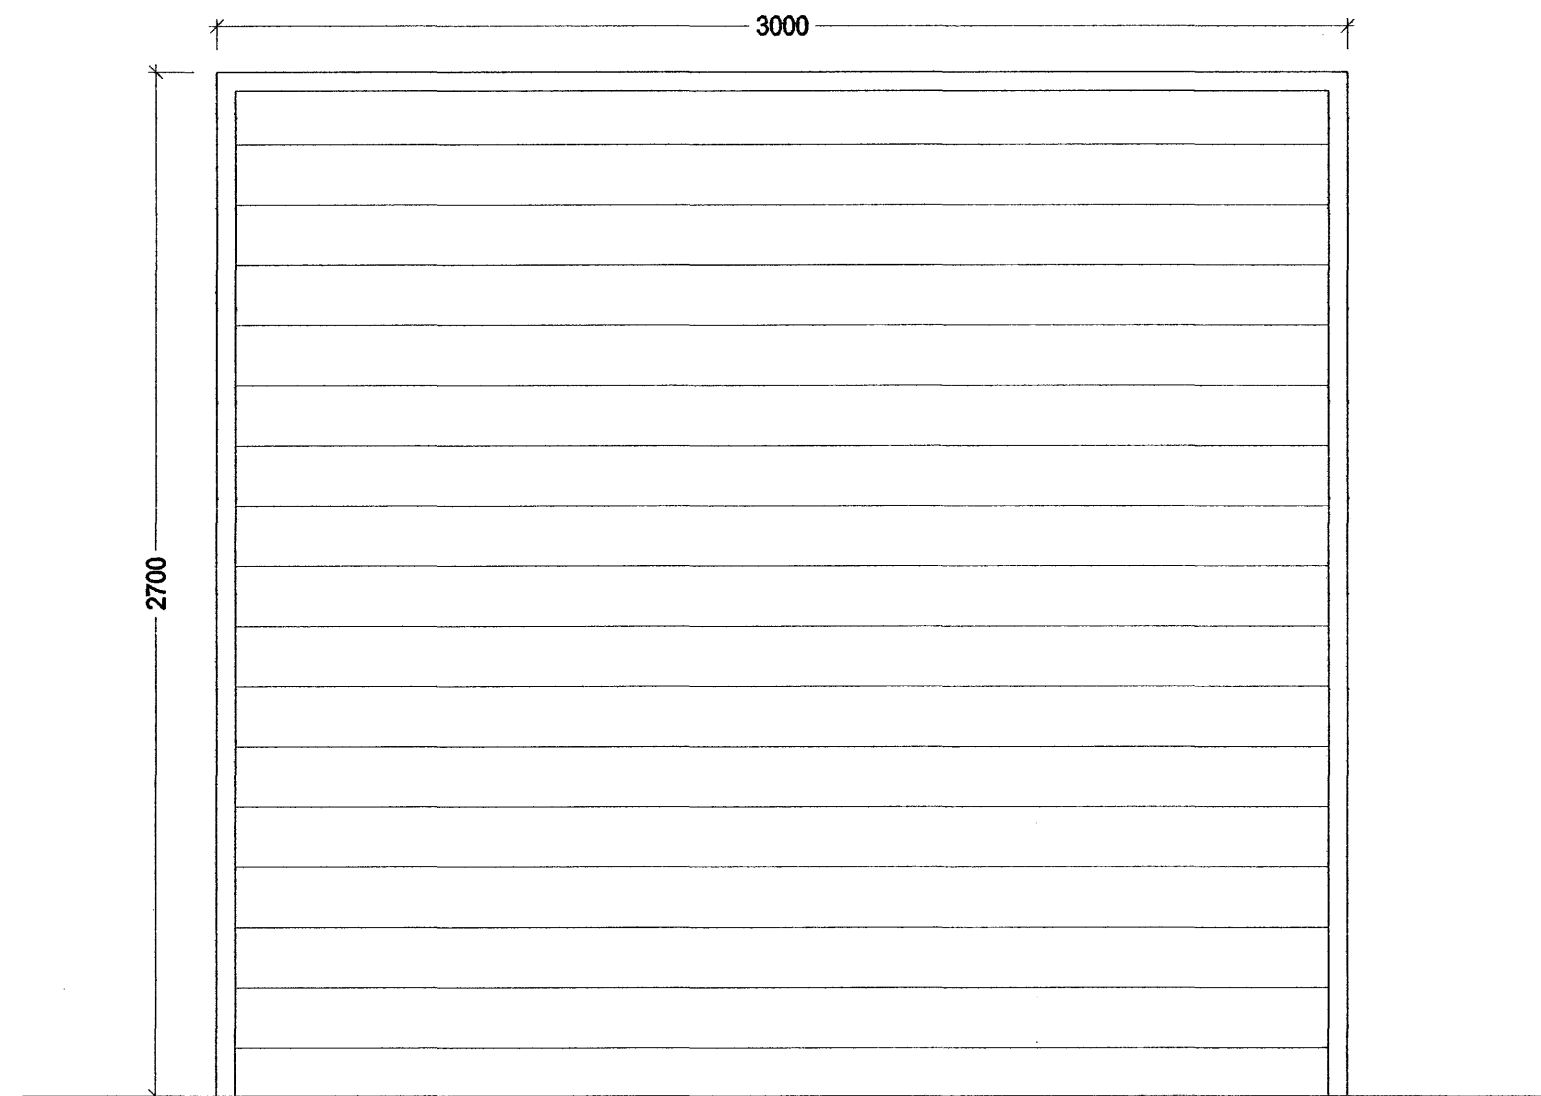

ÖLL MÁL SKULU TEKIN Á STADNUM
HURÐIR AÐ EIGIN VALI.

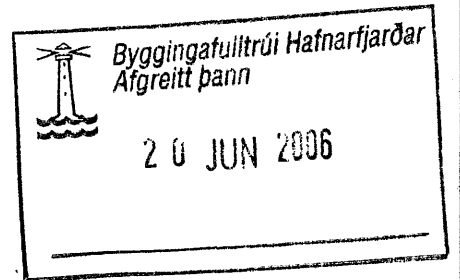

Góð hönnun er kjarni málsins


Sigrún Óla
SÓLARK-ARKITEKTAR EHF

SÓLARK
ARKITEKTAR
HUGVERKSHÚS

KVISTAVELLIR 39
221 HAFNARFJÖRÐUR
GLUGGATEIKNINGAR
HURÐIR
KVARDI. 1:20

DAGS. 29.05.06

TEIKN. 03

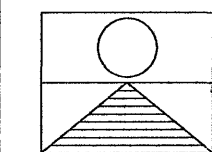

SIGRÚN ÓLADÓTTIR ARKITEKT FAÍ
MARGRÉT CASSARO BYGGINGAFRÆÐINGUR
110753-4119 / 590704-2020

BÆJARHRAUN 2 220 HAFNARFJÖRÐUR
Sími: 561 2707 - 861 2707 - 899-2707 FAX: 561-2707
e-mail: arkitektar@solark.is