




Norðvestur útlit mkv. 1:50

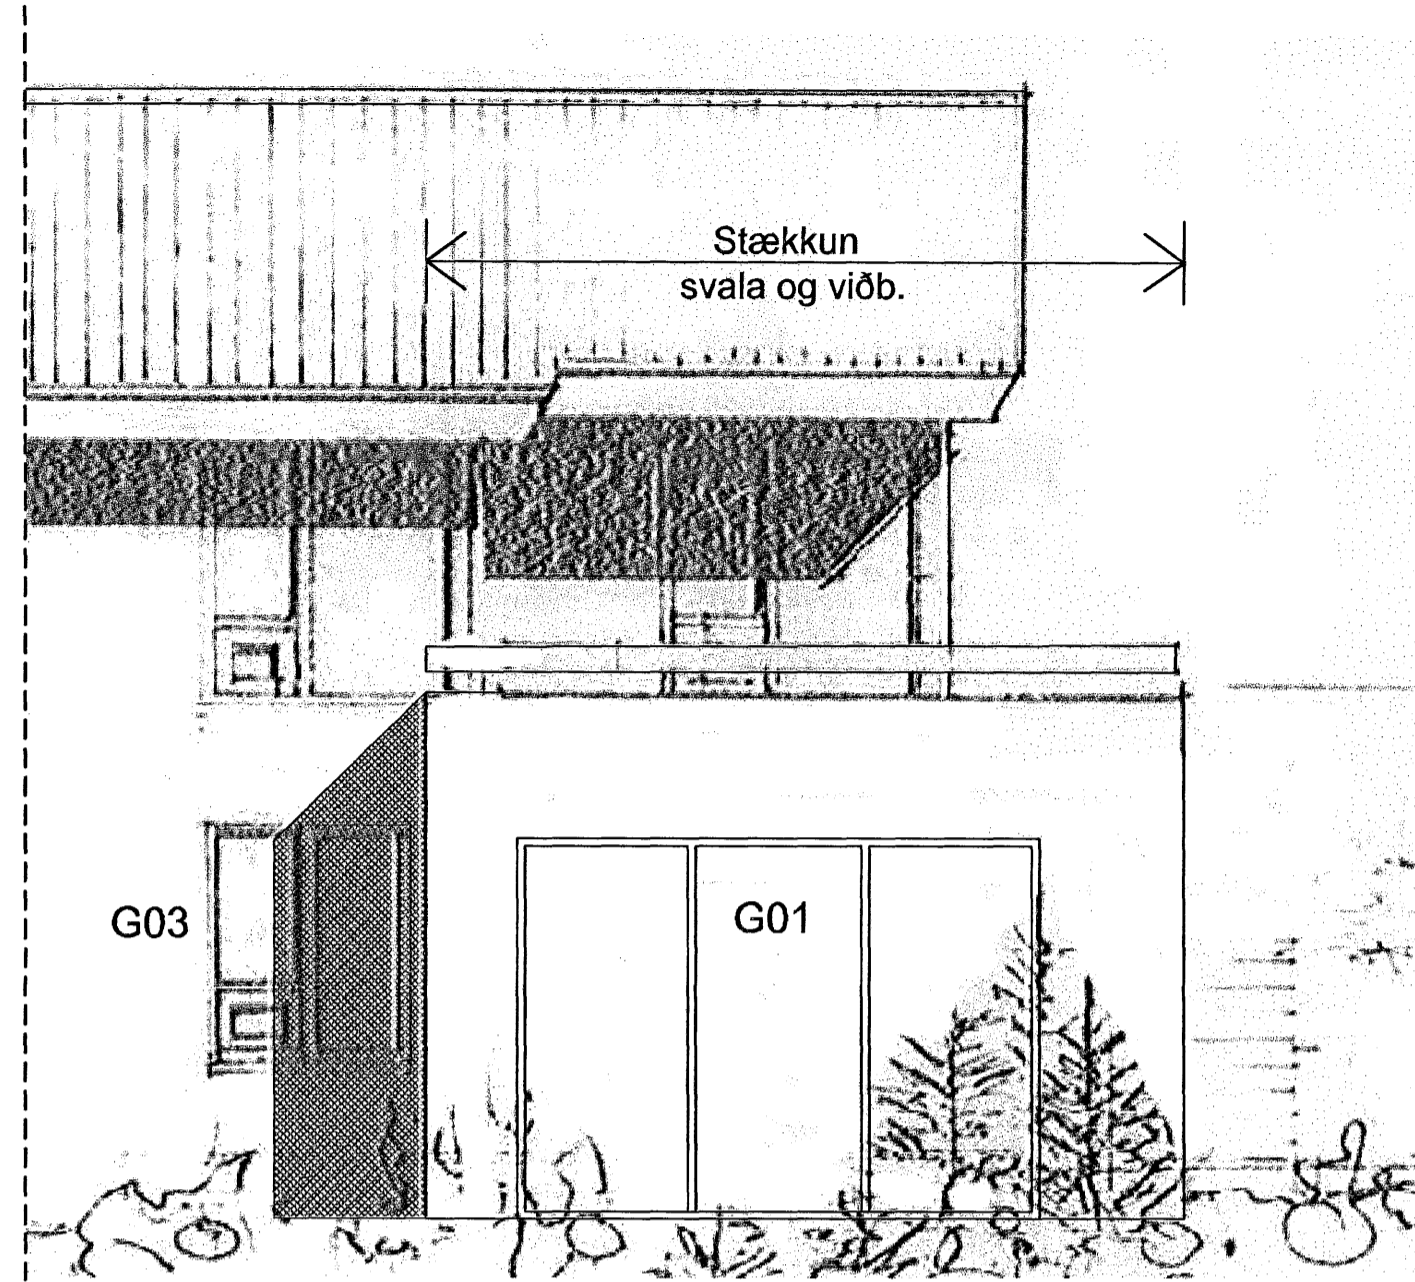

Suðvestur útlit mkv. 1:50

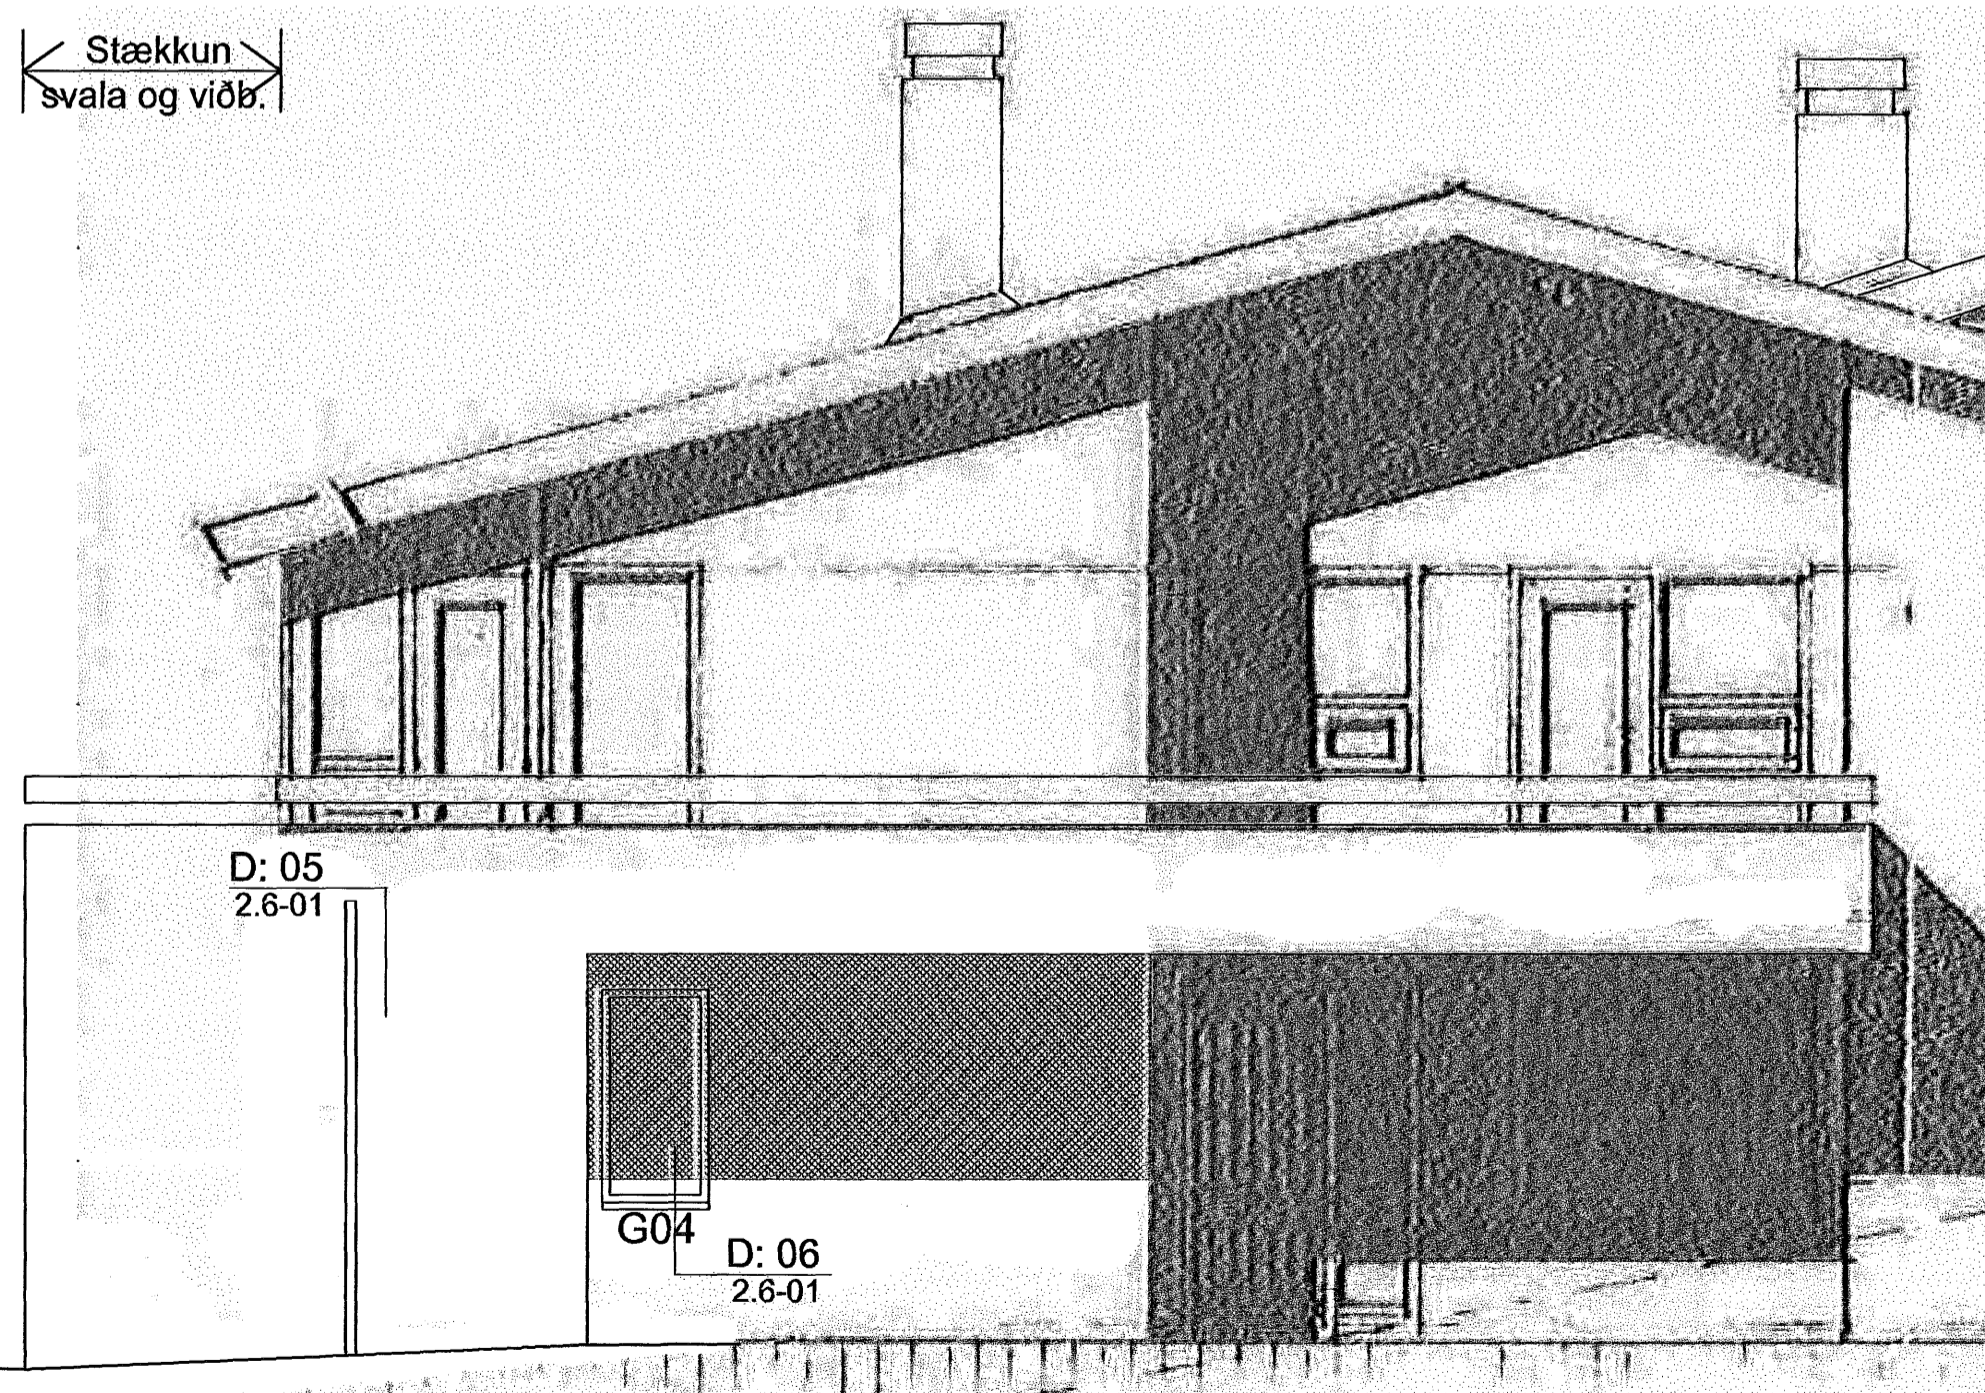

Suðaustur útlit mkv. 1:50

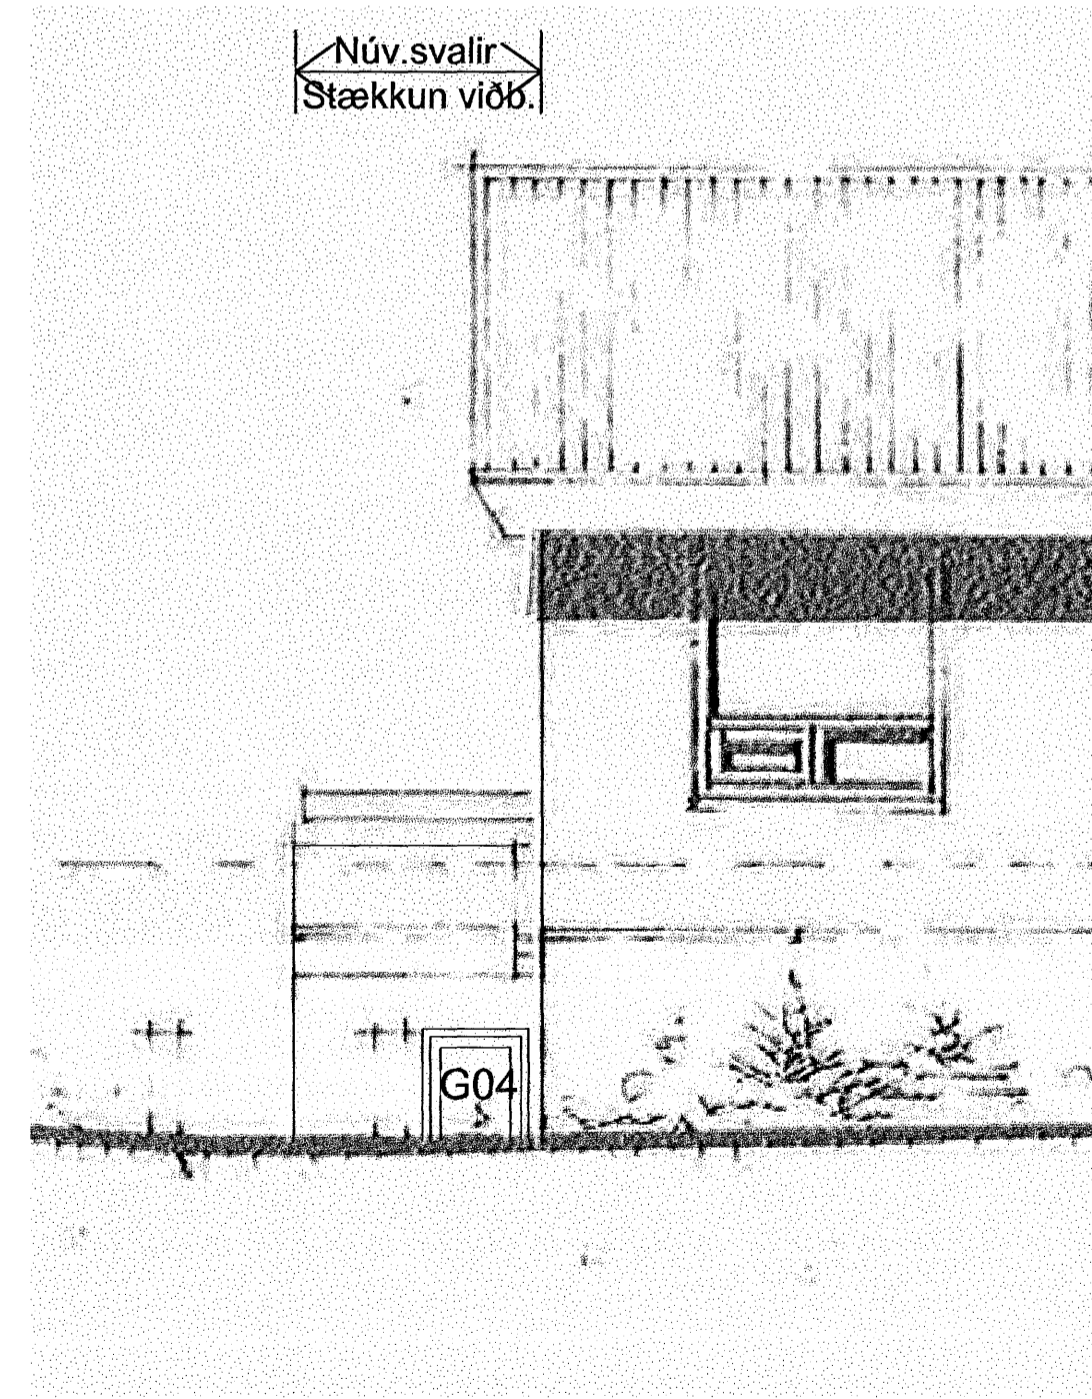


Norðaustur útlit, mkv. 1:50

Athugasemdir/breytingar:

Öll afnot og afrit teikningar, að hluta eða heild, er háð skriflegu leyfi höfundar, skv. ákvæðum höfundarlags.

Sverrir Ágústsson
Arkitekt
Kt: 220565-4089
Hulduland 11, 108 Reykjavík
sími: 588-6860
netfang: building@btnet.is

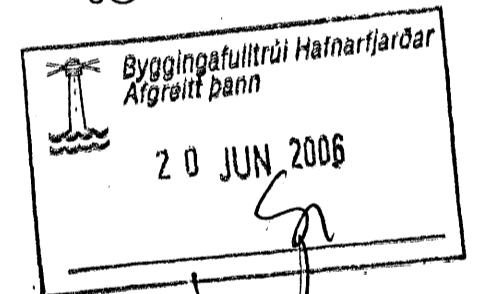

Samþykkt.

Lindarberg 12, Hafnarfjörður
Ráðhús - Viðbygging
Vinnuteikningar

Útlit

Hannað.	Svági	Teikn.	Svági
Verk.	420-10	Teikn. nr.	
Dags.	06.06.2006	2.3-01	
Mkv.	1:50		