




D: 10
2.2-01

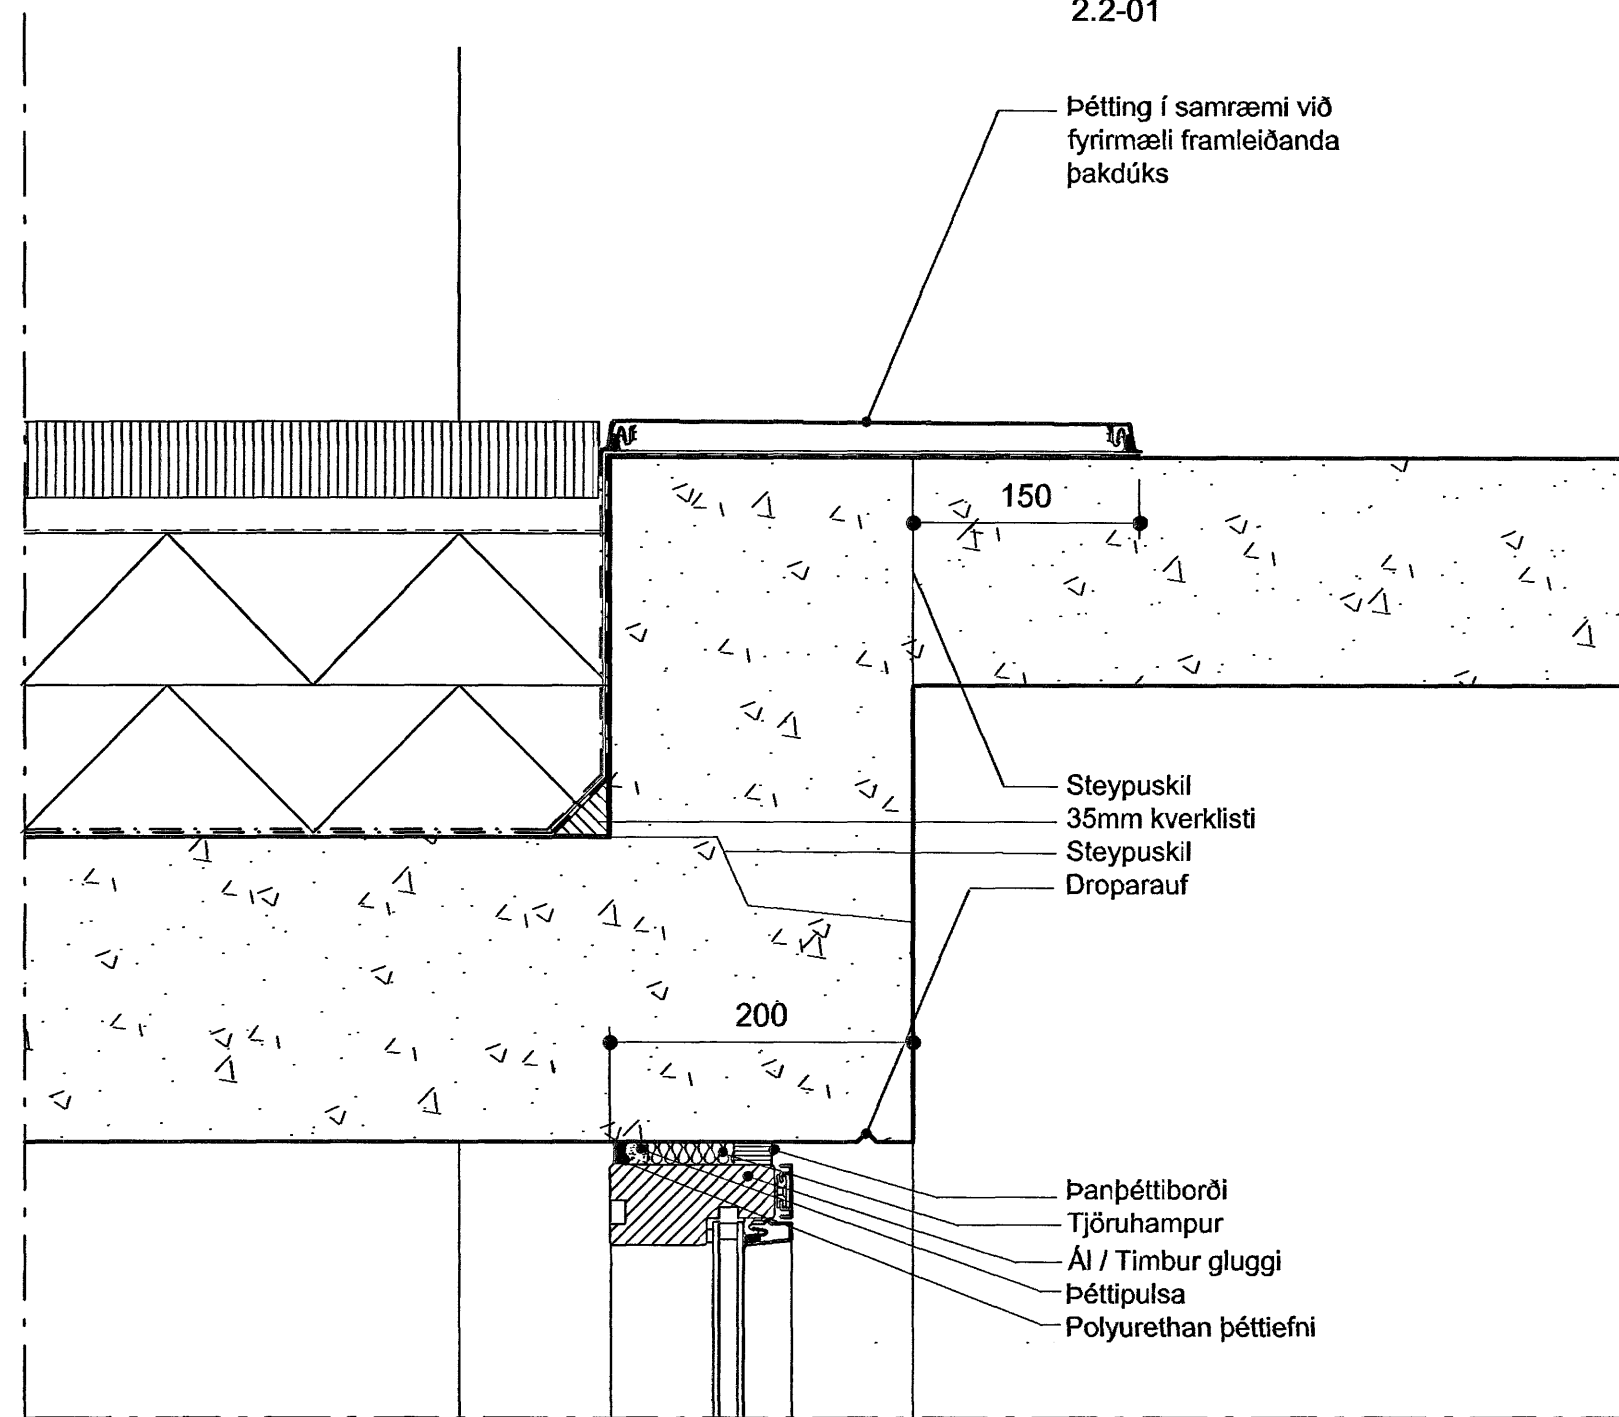


D: 09
2.2-01

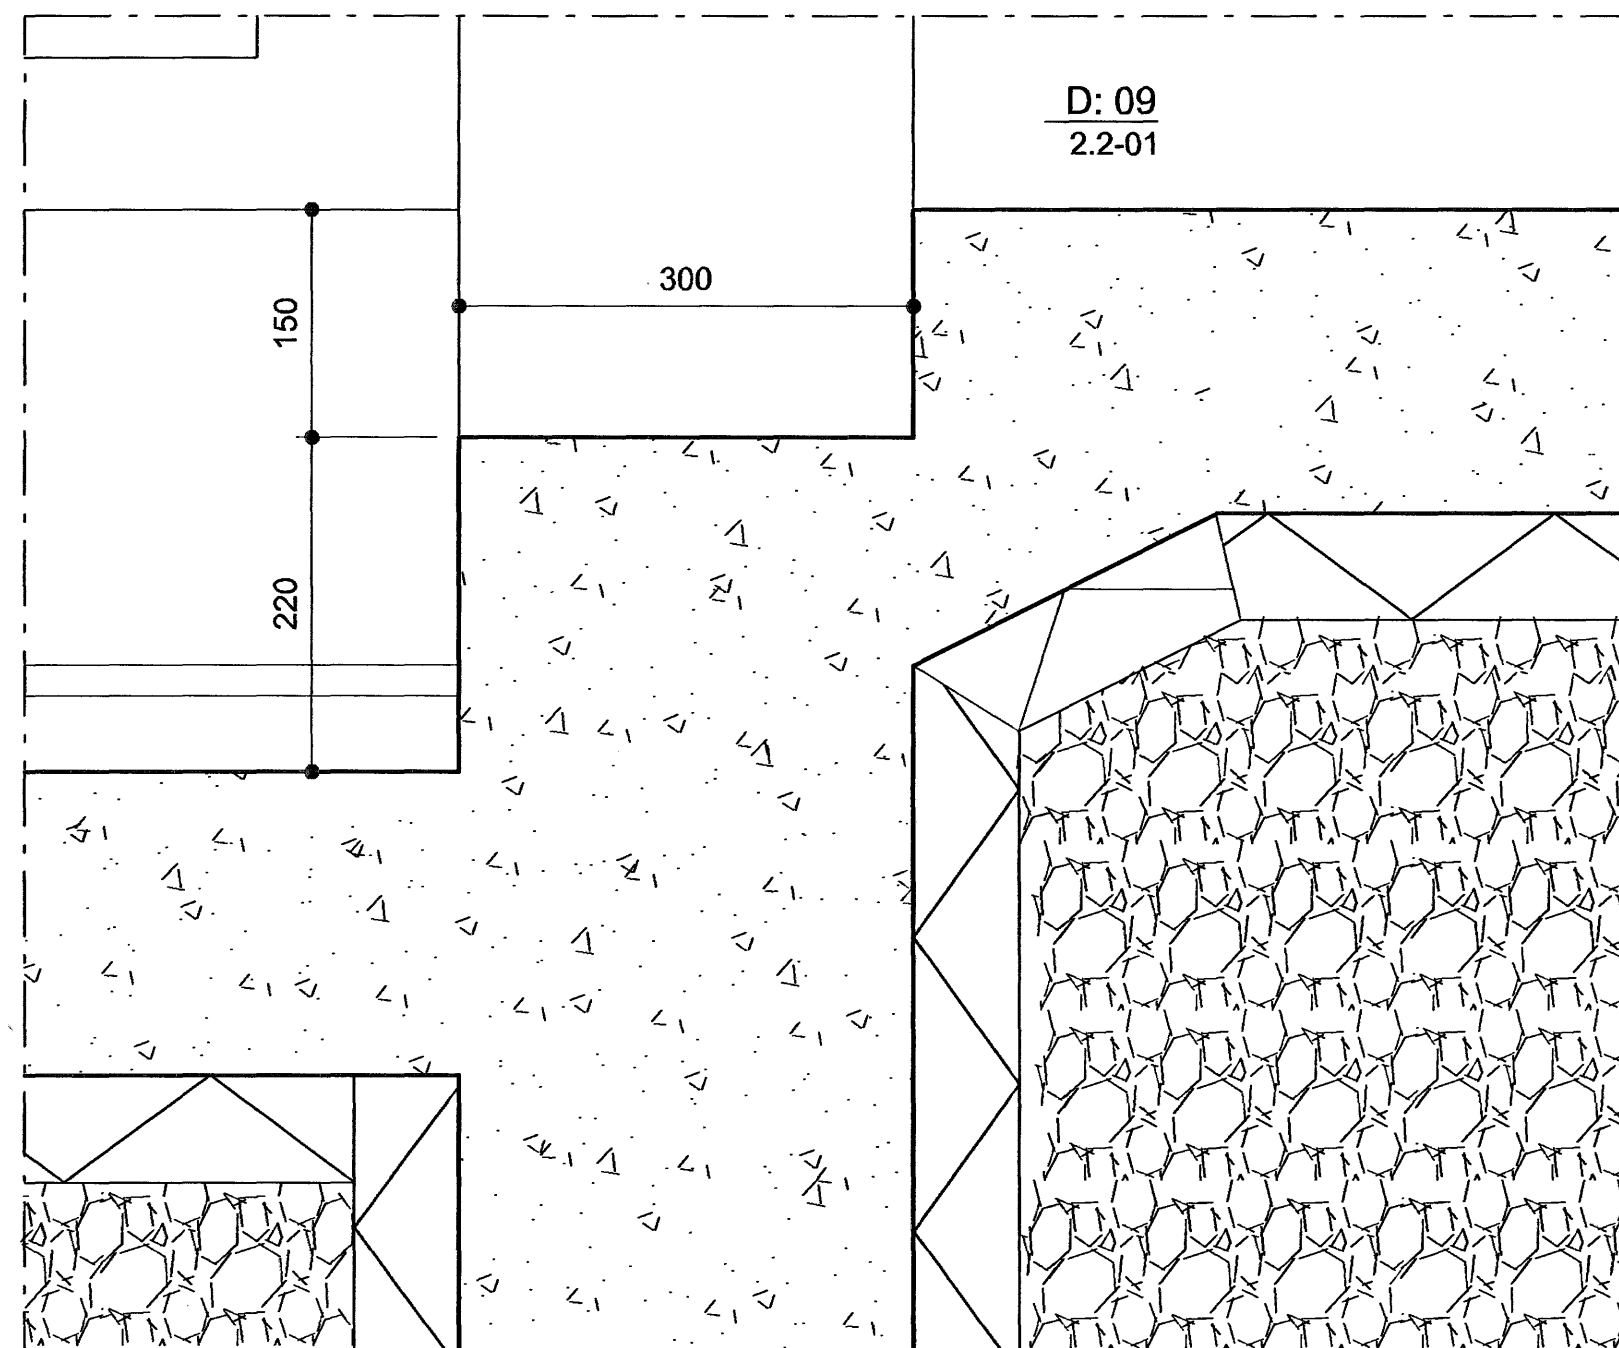

D: 07
2.2-01

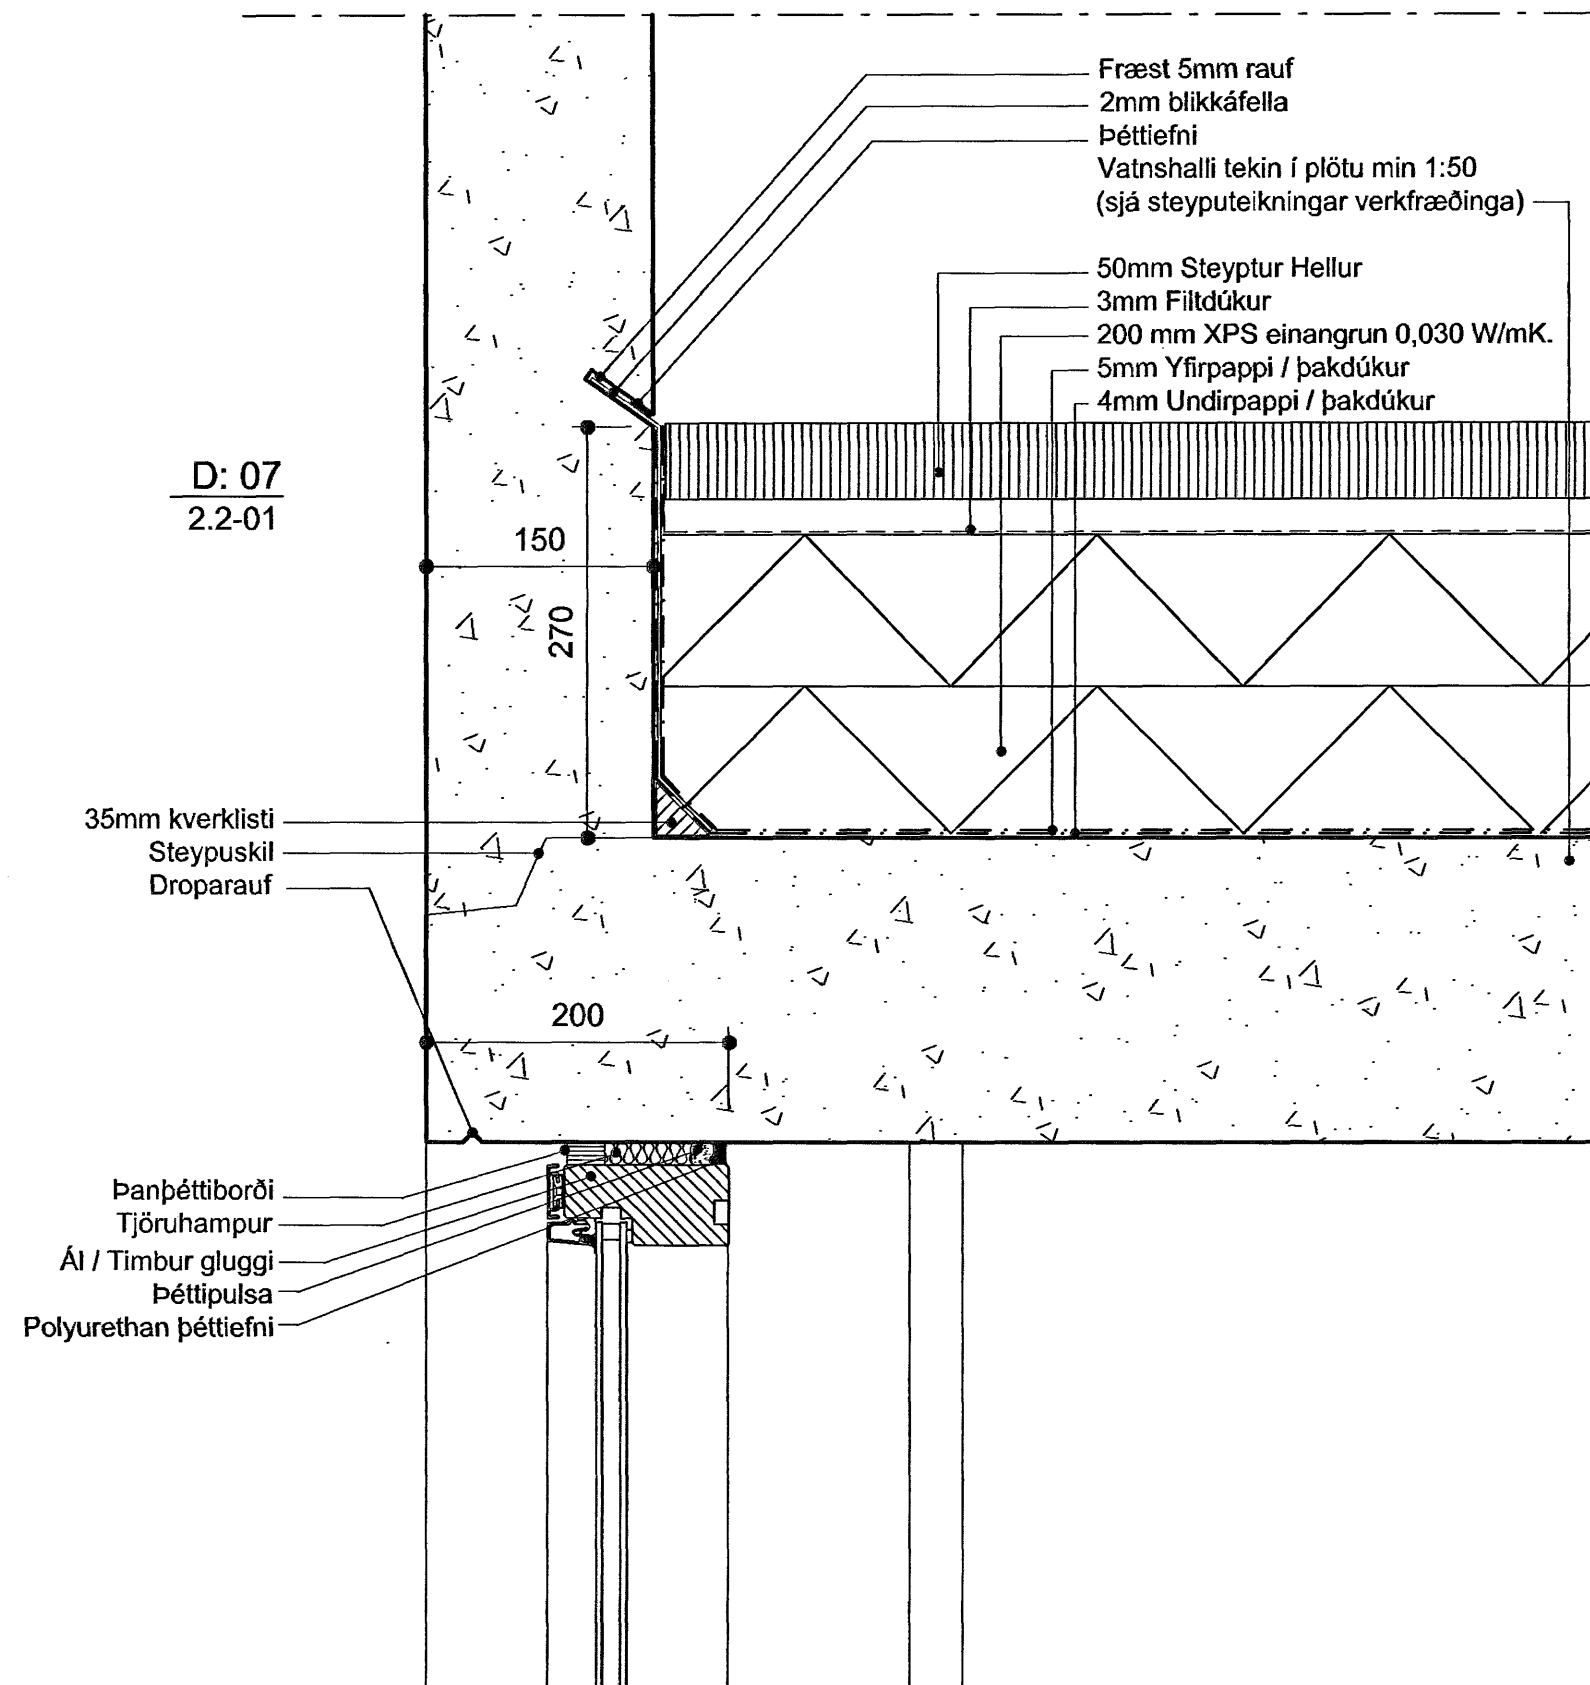


D: 08
2.2-01

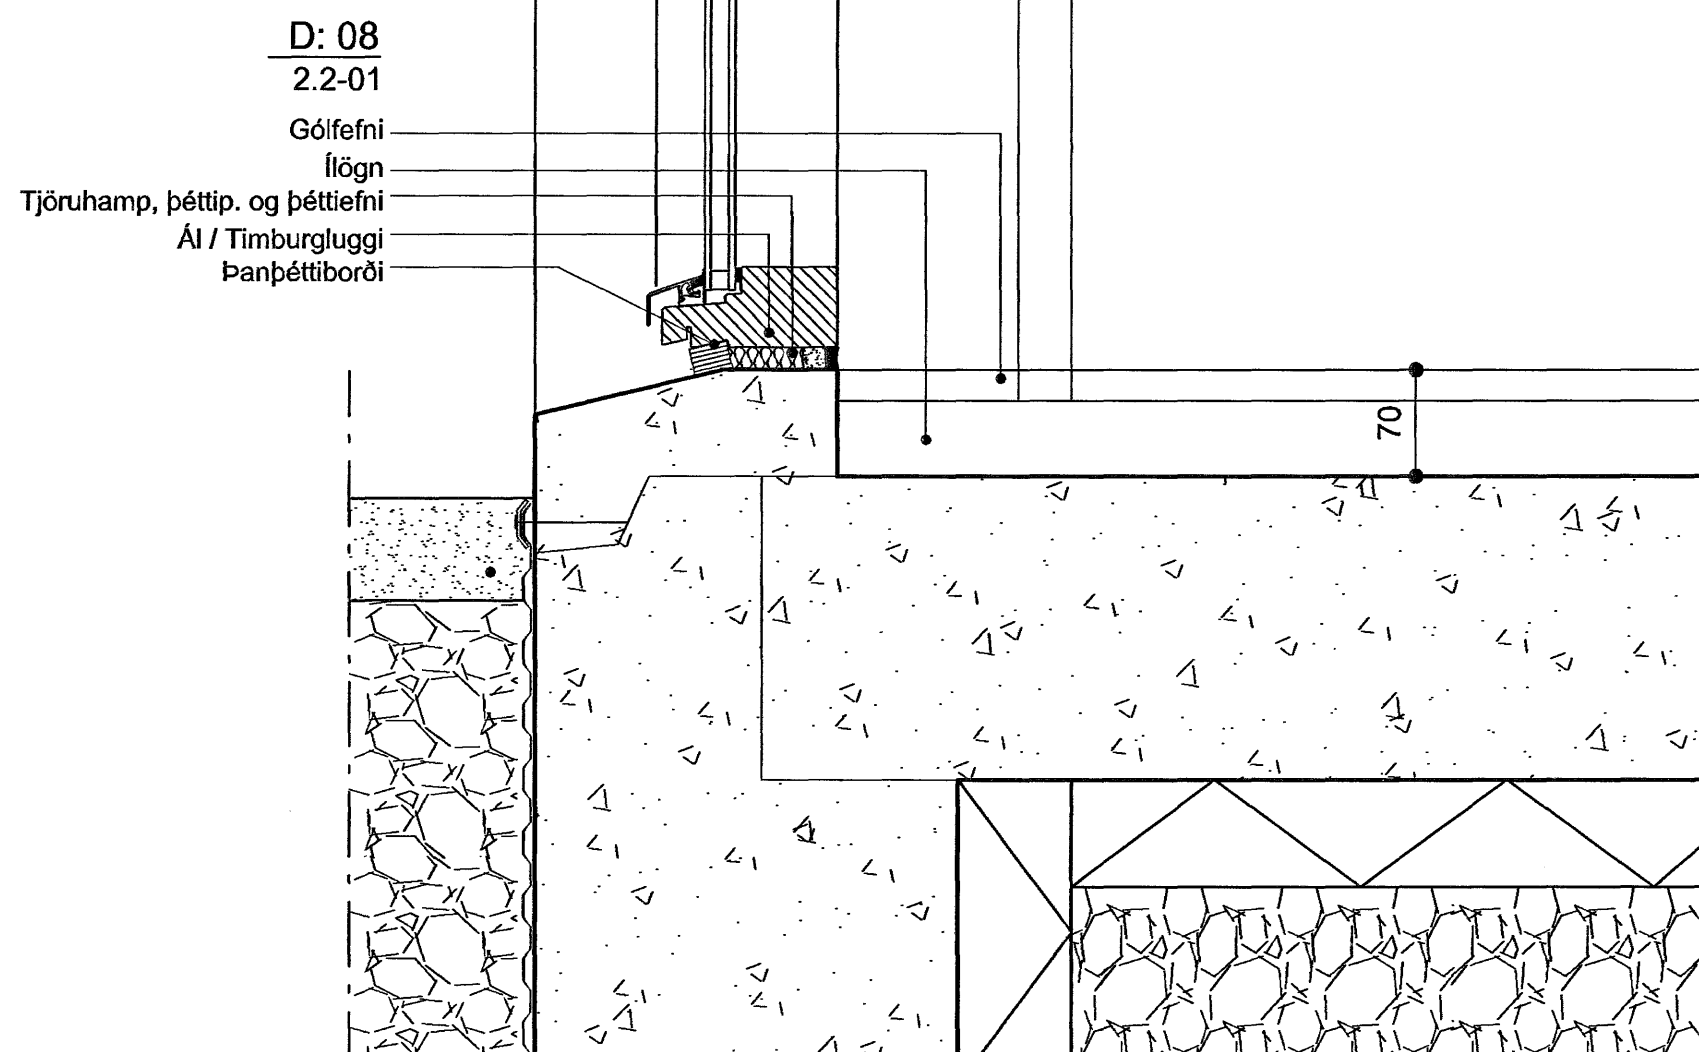

Athugasemdir/breytingar:

Öll afnot og afrit teikningar, að hluta eða heild, er háð skriflegu leyfi höfundar, skv. ákvæðum höfundarlaga.

Sverrir Ágústsson
Arkitekt
Kt: 220565-4089
Hulduland 11, 108 Reykjavík
sími: 588-6860
netfang: building@btnet.is

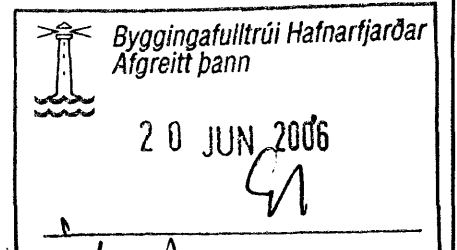

Samþykkt.

Lindarberg 12, Hafnarfjörður
Raðhús - Viðbygging
Vinnuteikningar

Sérmyndir utanhúss

Hannað.	Svági	Teikn.	Svági
Verk.	420-10	Teikn. nr.	2.6-02
Dags.	06.06.2006		
Mkv.	1:5		