


Sniðmynd
1:100

Aðaltafla Smáspennutafla
Sökkulskaut

Inntakspípur skulu vera 70 cm í jörð
og ná út fyrir lóðarmörk


70 mm H.S. rafmagnsinntak
50 mm aukarör aðaltafla
50 mm sími smáspennutafla
50 mm aukarör smáspenna

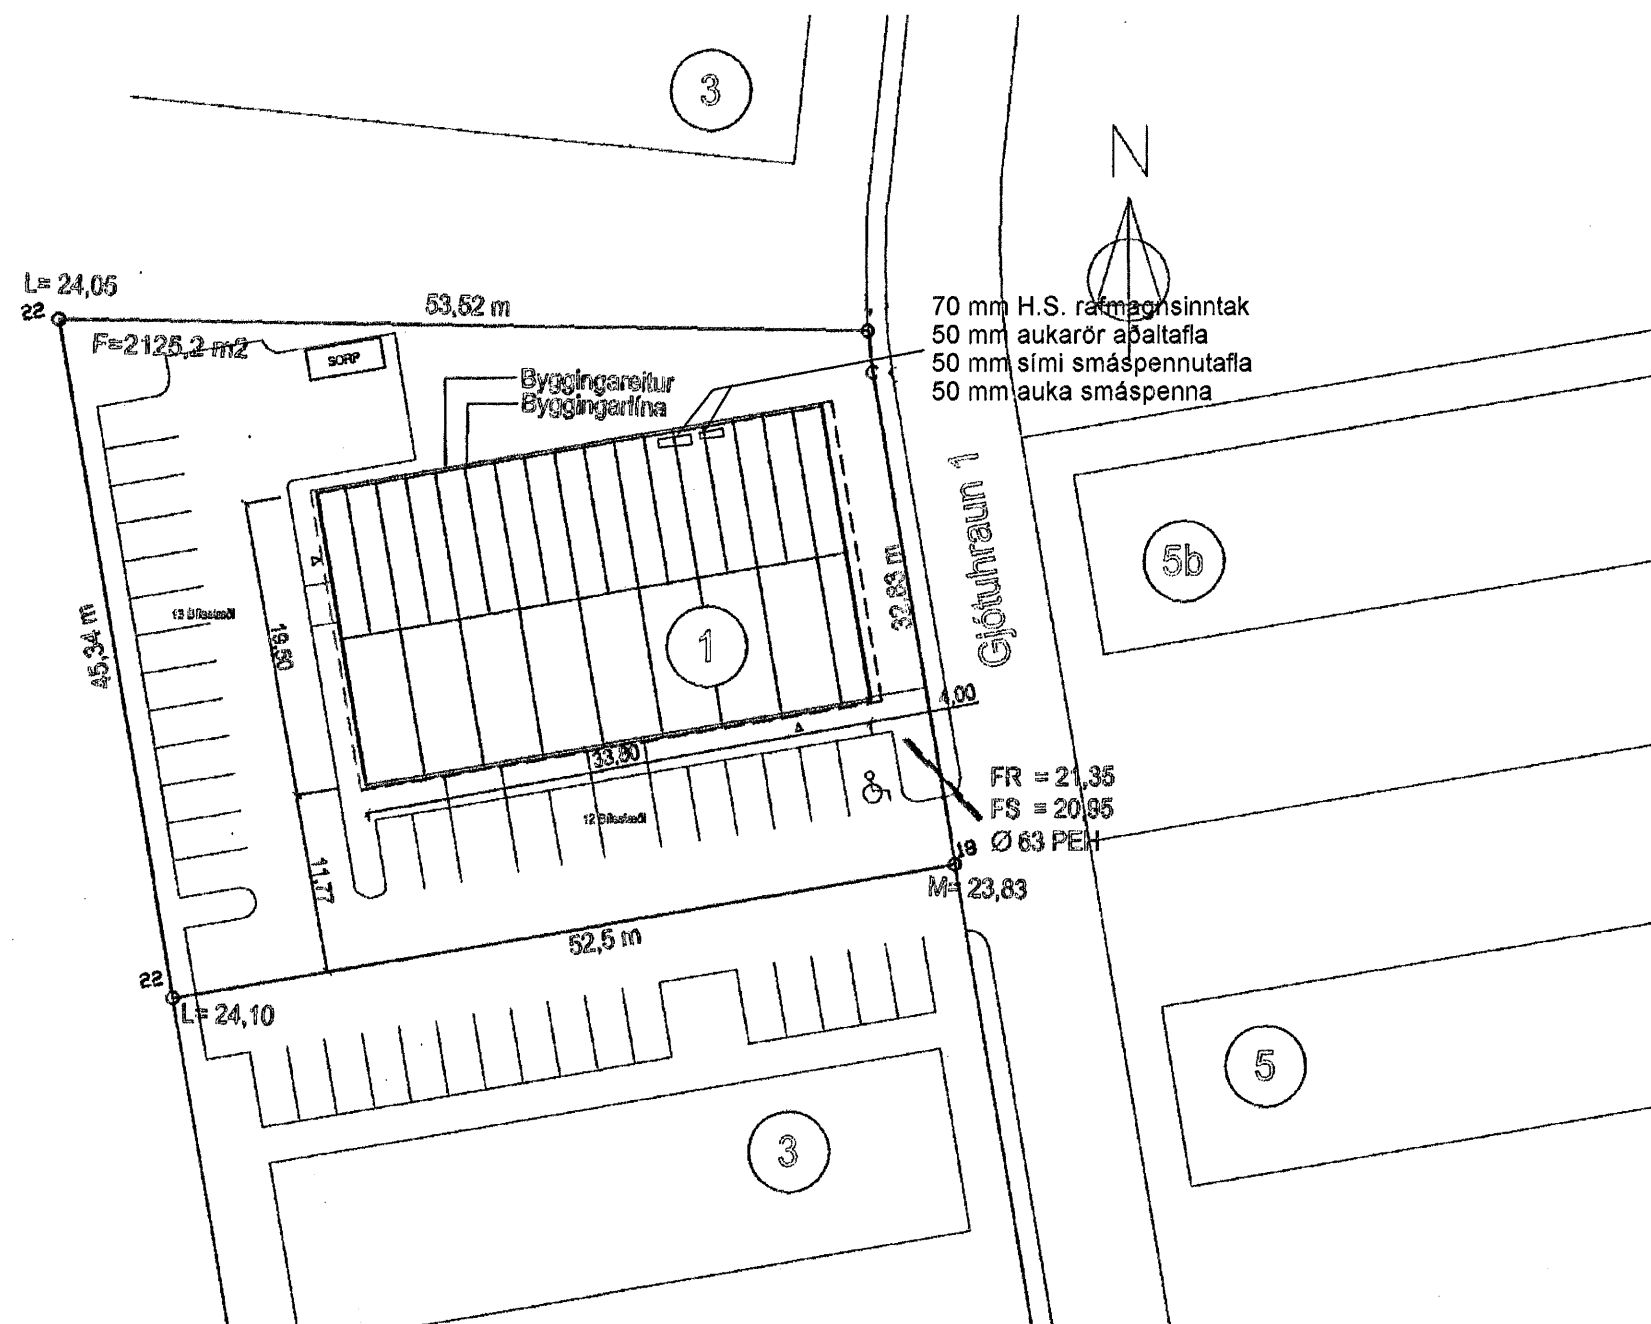

Afstöðumynd
1:500

70 mm H.S. rafmagnsinntak
50 mm aukarör aðaltafla
50 mm sími smáspennutafla
50 mm aukarör smáspenna

FR = 21,35
FS = 20,85
Ø 63 PEH
M = 23,83

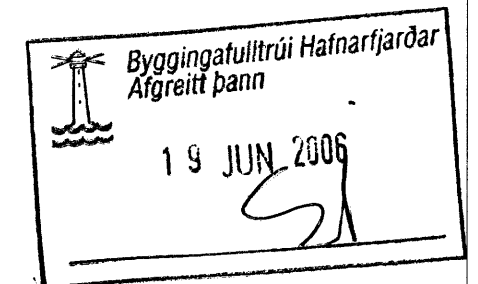

Gjótuhraun 1, 220 Hafnarfirði

AC - Raf

Sniðmynd, Afstöðumynd

Eiríkur Rúnar Þorvarðarson 130157-5089
löggiltur rafverktaki / löggiltur raflagnahönnuður

1:100 1:500

Sími 565 1245 GSM 898 4370
Netfang: ac@ac.is www.ac.is

Blað 1 af 2
Neysluv. Hitav. Suðurnesja

Teiknað maí 2006
Hannað E R Þ

Eiríkur Rúnar Þorvarðarson

Breiting nr. 1