


Skýringar

Rofar skulu vera í 110cm hæð frá gólfi.
 Tenglar skulu vera 20cm hæð frá gólfi, nema í Eldhúsi, Þvottahúsi, Vs, Baðherb Geymslum og Bilskúr þar skal hæðin vera 110cm.
 Hæð tengla við rofa sé í sömu hæð og rofinn í láréttri línu.
 Hæð smáspennutengla skal vera í 20cm hæð frá gólfi og undir sama ramma og rafmagnstengilinn.
 Hæð tengla og tengidósa í Eldhúsi, Þvottahúsi, Vs, Baðherb og Geymslu: Sjá Innéttingarteikningu.
 Sjá vírun, gíldleika tauga og þvermál pípa á einlínunmynd.
 Öll mál eru miðuð við fullfrágengin gólf og í miðja dós.
 Fjarlægð frá dyragati í miðja dós skal vara 12cm frá dyragati.
 Áriðandi er að nákvæmni sé beitt í staðsetningu dósa.
 Til spennujöfnunar skal binda við jarðtein: Vatnspípukerfi, Bað og Sökkulskaut.
 Rafbúnaður skal vera af viðurkendri gerð og standast úttektarkröfur Evrópskra prófunarstofa.
 Raflagnateikning er eingöngu táknrænn.
 Öll vinna skal uppfylla kröfur RUR, TTS og annara reglugerða og staðla sem í gildi eru.
 T1 Aðaltafla samanstendur af smáspennuhólfi, mælahólfi og greinahólfi

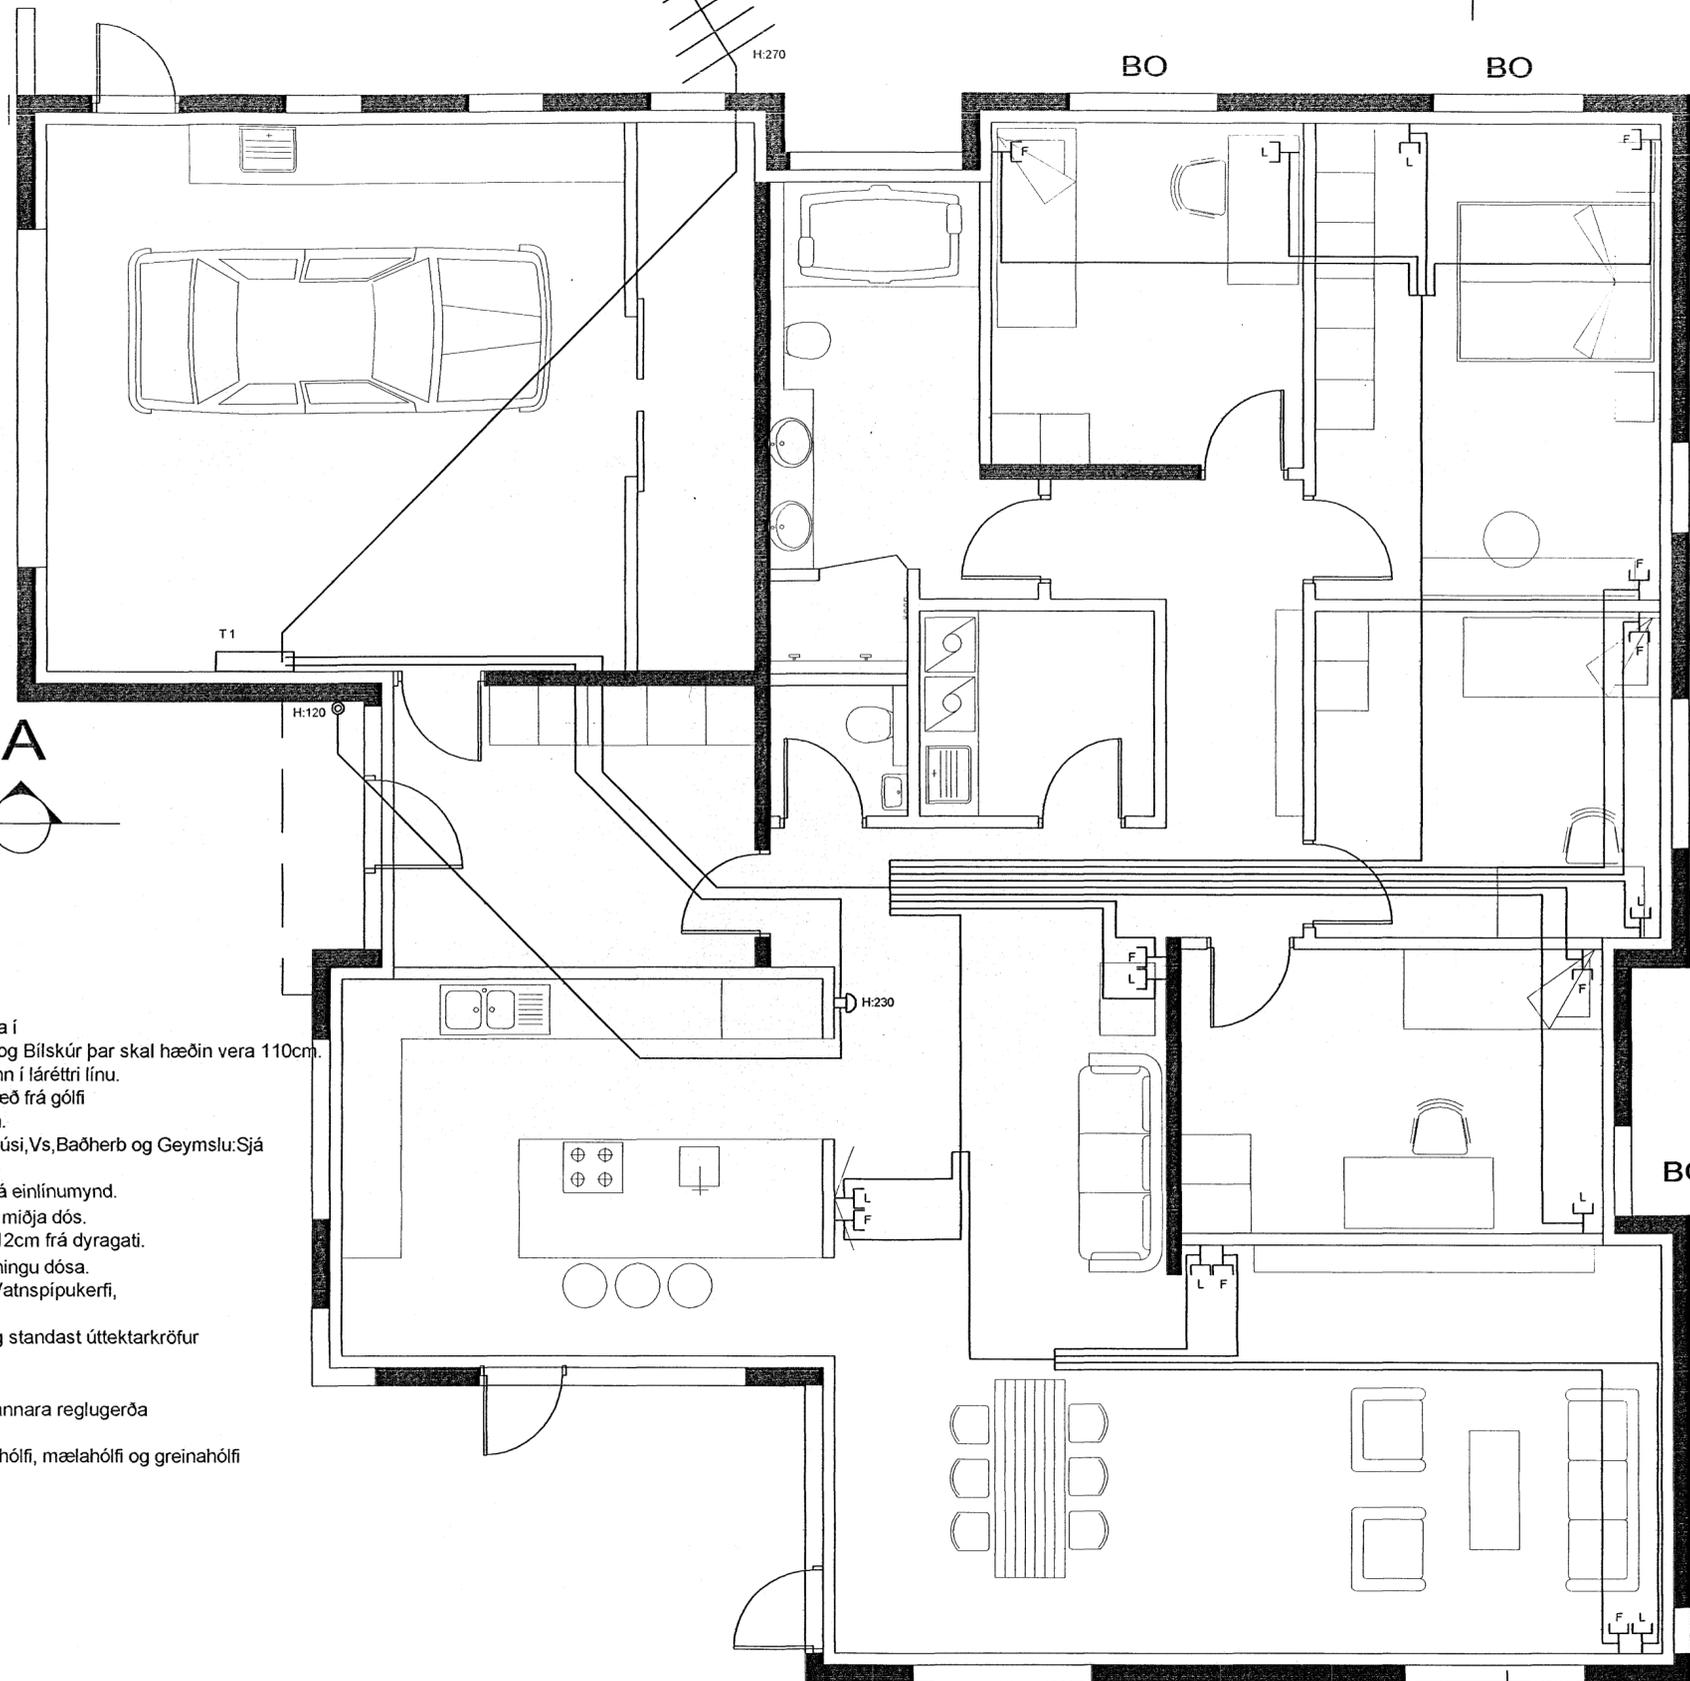

Byggingatulltrúi Hafnarfjarðar
 Afgreitt þann
 16 JUN 2006

Breytingar			
ÚTG.	DAGS.	BREYTING	HA. YF.
KVARÐI 1:50			
HÁNNAD	TEKNAÐ	YFIRF.	ÚTGÁFA
SIR	SIR		A
VERKKAUFI			
Verkás			
VERKHLUTI			
Raflagnateikning Smáspenna			
GÖTUHEITI			
Fjóluvellir 1			
STAÐUR			
Hafnarfjörður			
Aðalgata 24 Sauðárkrúki S-453 5519 tengill.sigurdottir@fjolnet.is			
TEKNING NR.	BLAD NR.	N. BLAD NR.	
	3	4	
DAGS.	SKRÁ NR.		
24/03/2006	fjóluvellir_1.dwg		
SÁM.	KENNT.		
Gísli S. B.	046764-7219		